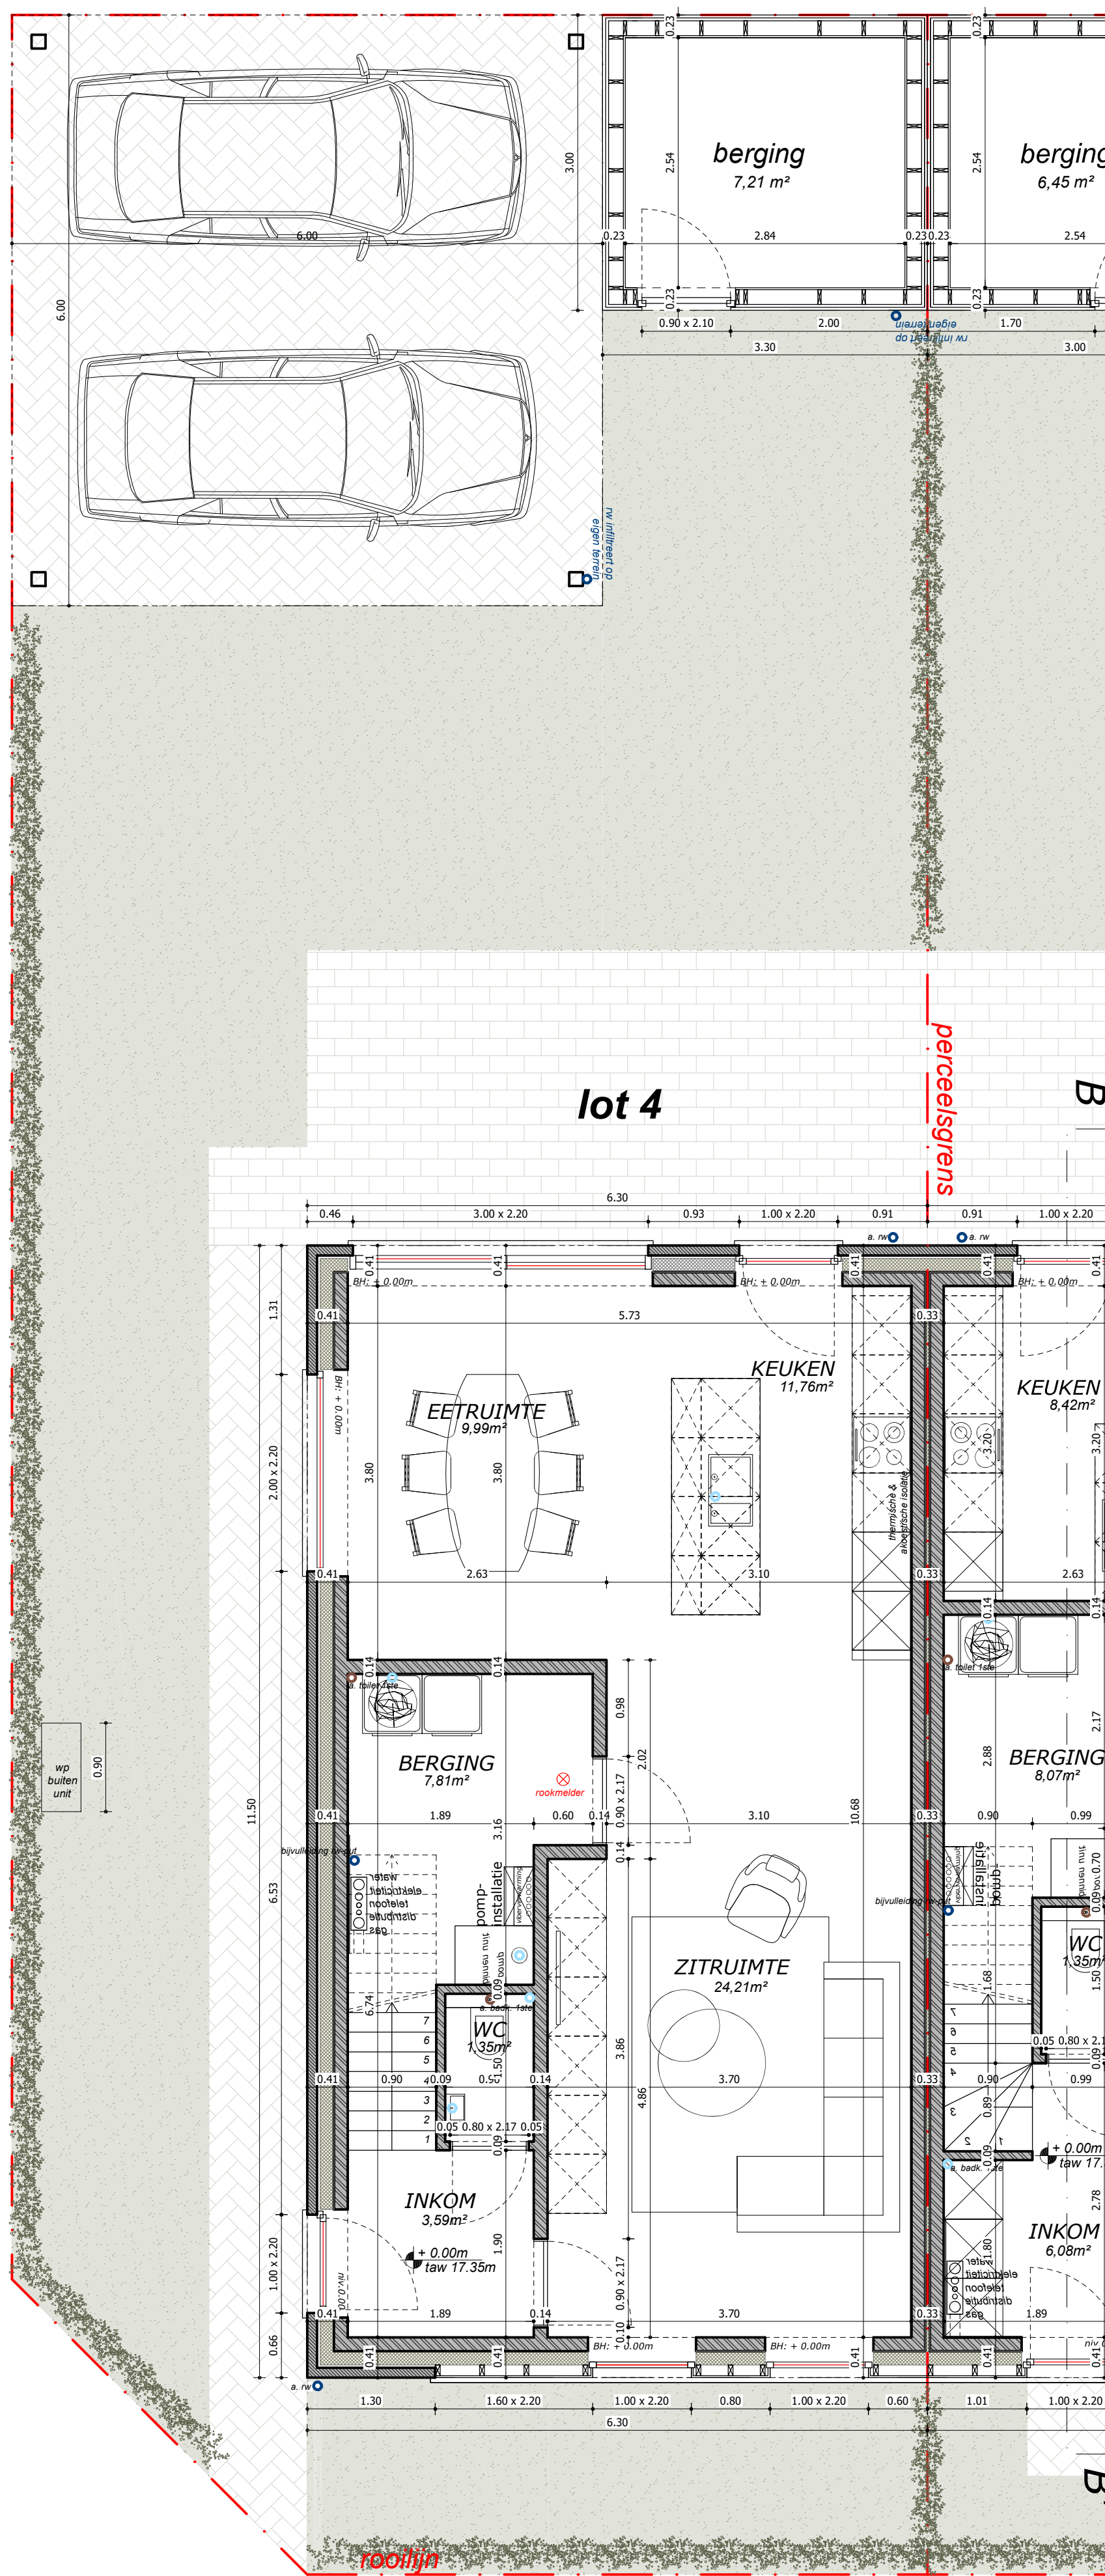


Legende grondplannen & doorsnedes	
	Stalbouw met betonnen vloer (te bevestigen)
	Geveststeen: zie gevels
	Beton
	Ceilingbeton
	Uitsluit
	Deur
	Wand
	Vloer (a.u.v. vloer)
	Waterkerende folie
	Luchtdichte folie