


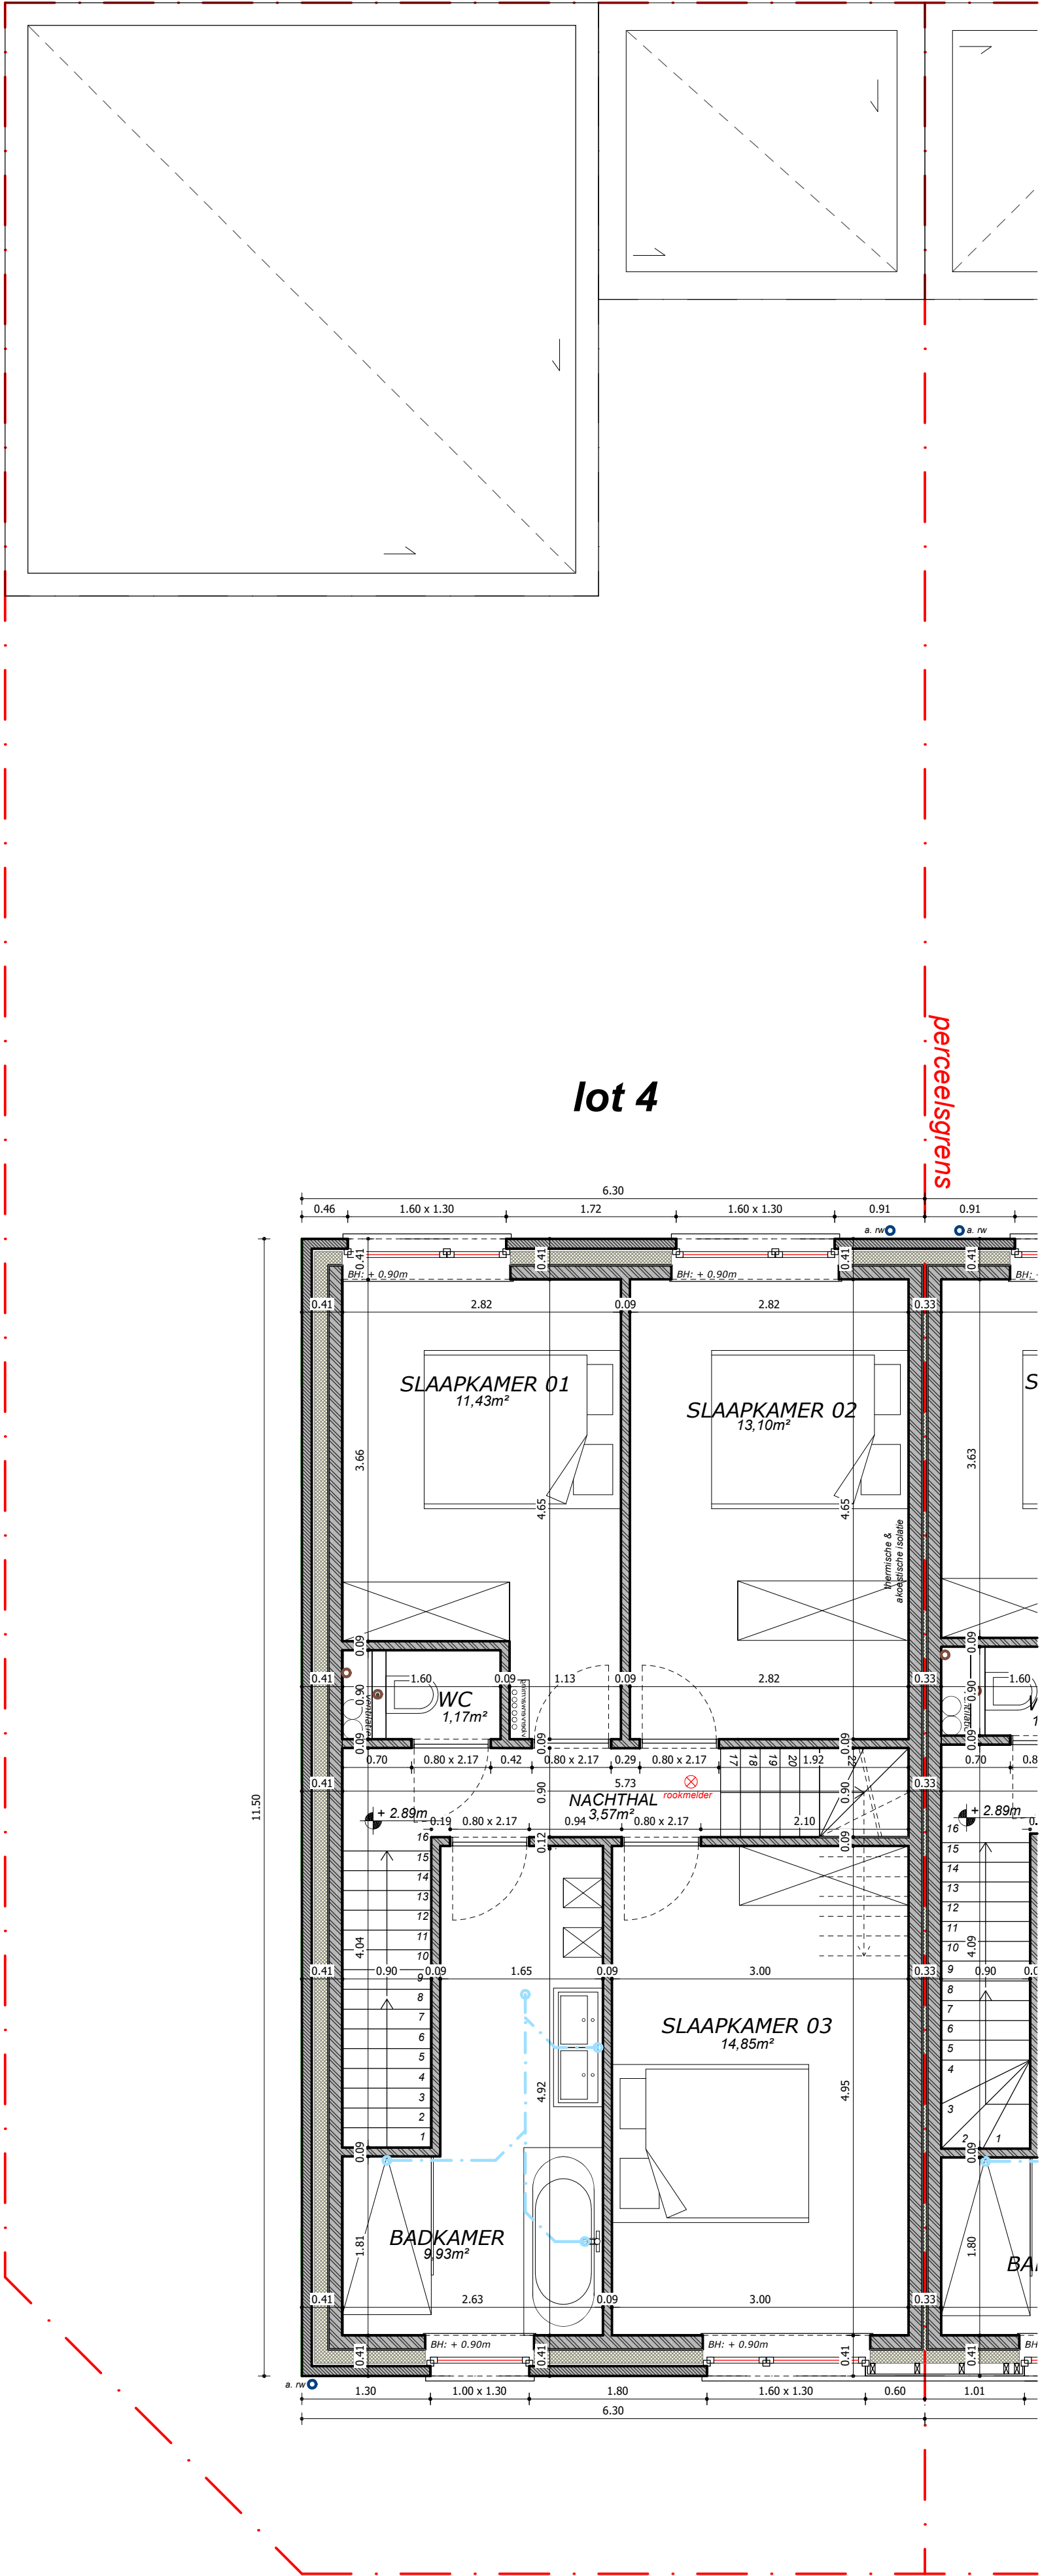

eerste verdieping schaal 1:50

lot 4 - 5

0 1 2 3 4 5

- Legende grondplannen & doorsnedes**
- Snelbouw metselwerk (te bepleisteren)
 - Gewalltesteen: zie gevels
 - Beton
 - Cellenbeton
 - Isolatie
 - Opzage
 - Niveau t.o.v. vloerplaat
 - Waterkerende folie
 - Luchtlichtfolie