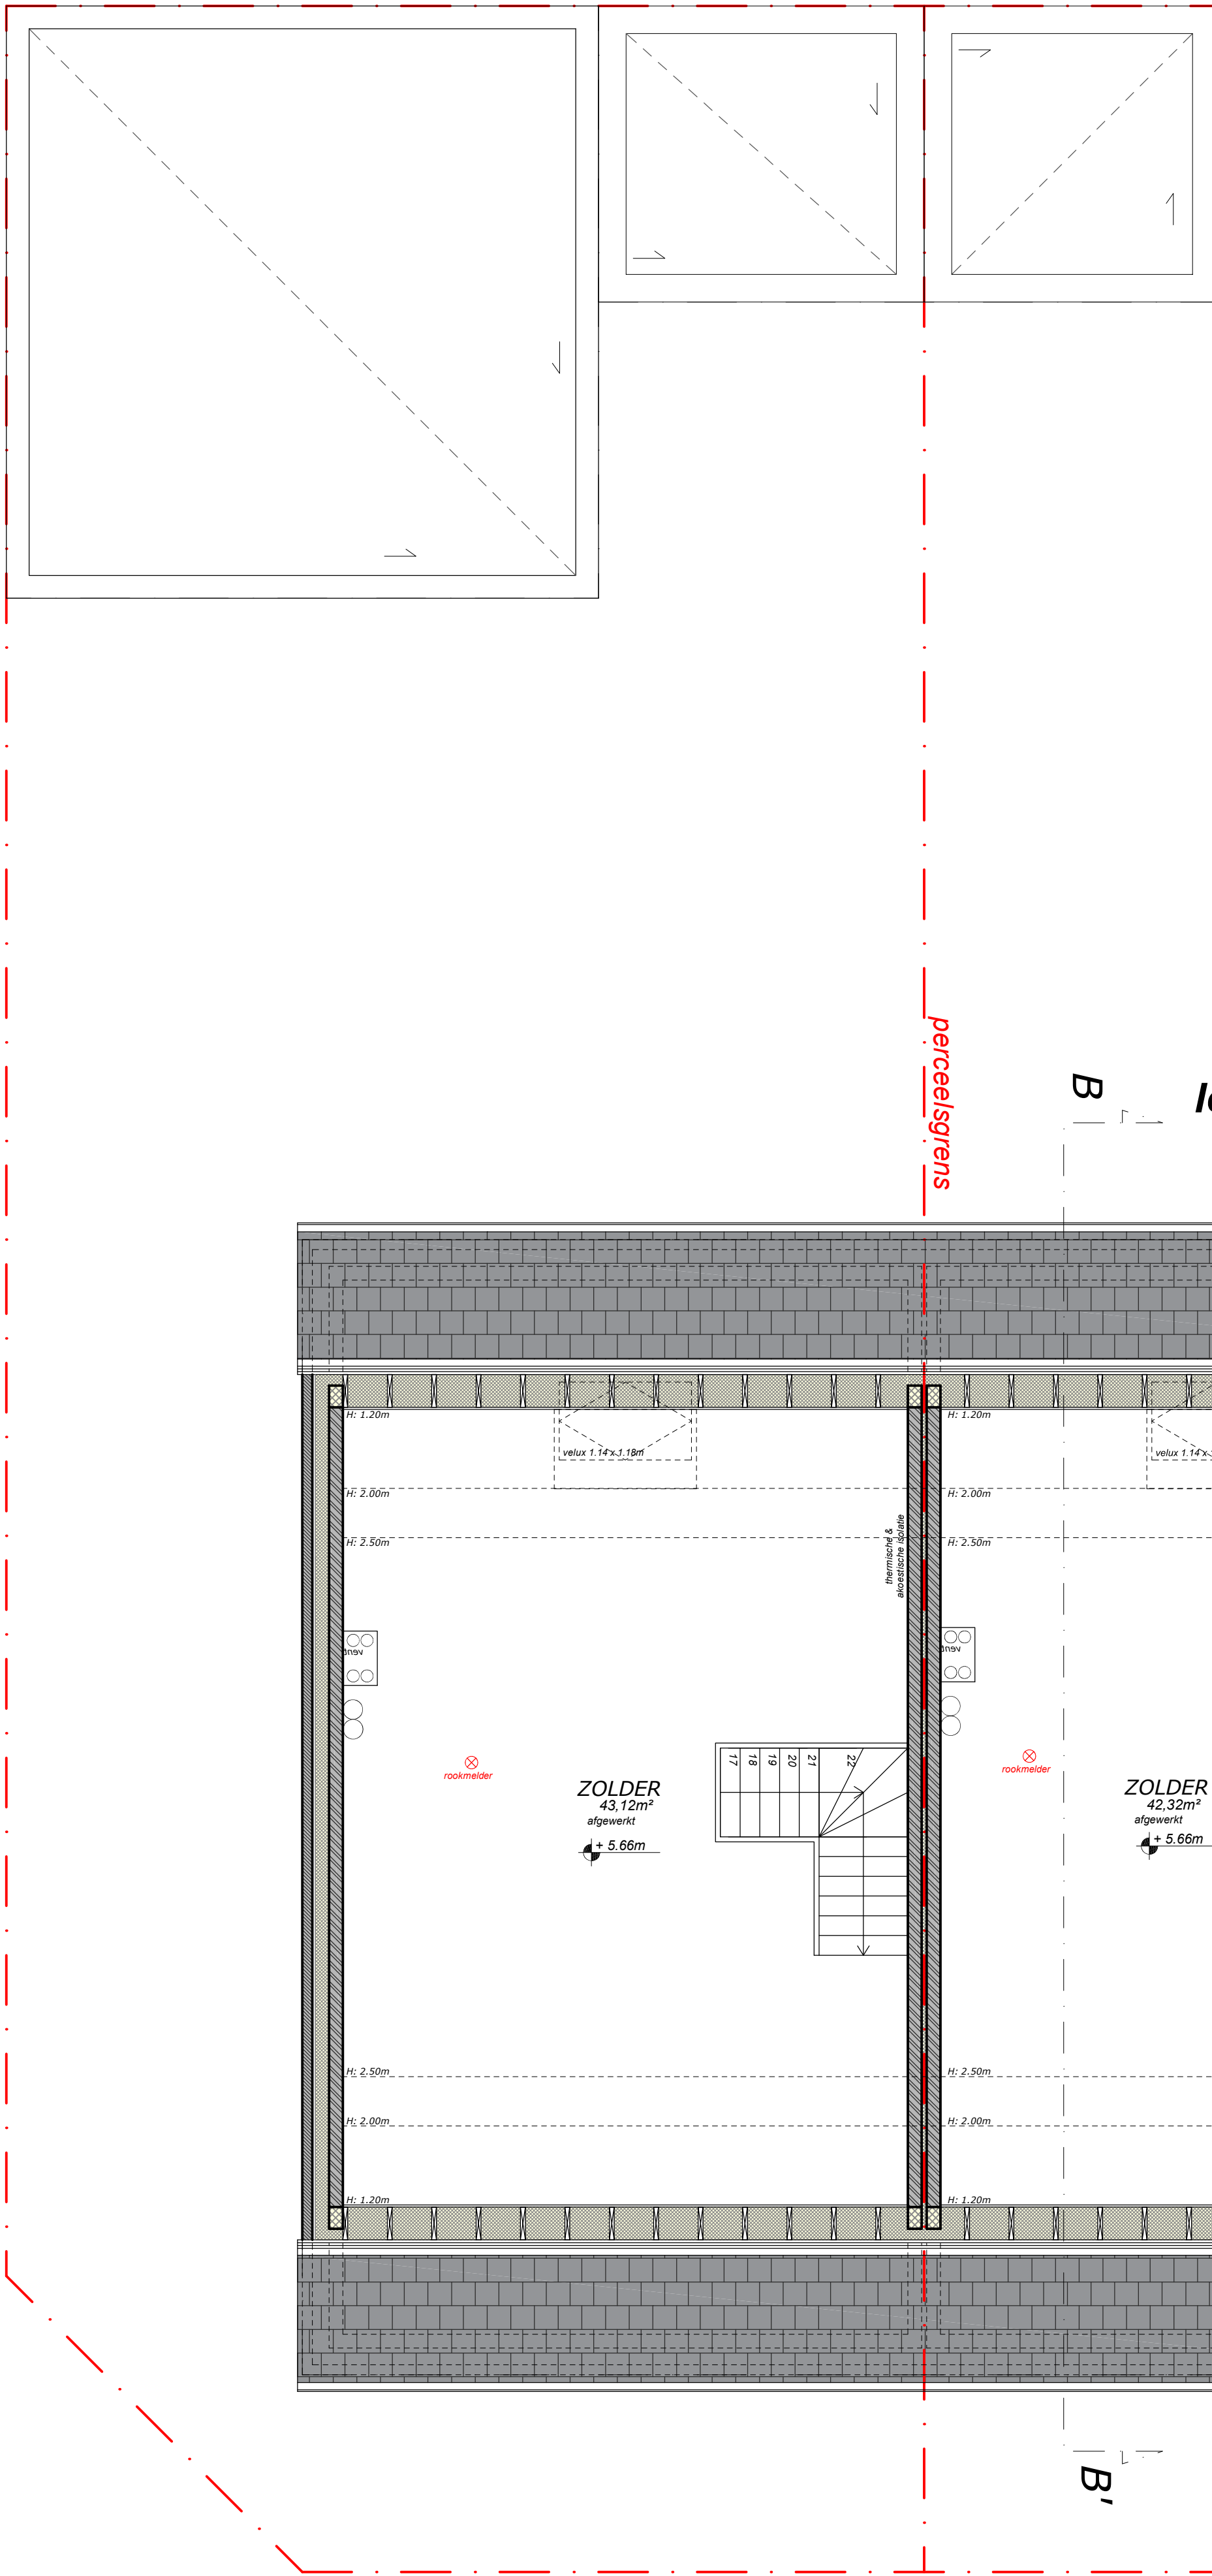


- Legende grondplannen & doorsneden
- Snijbouw metselwerk (de bevestigingen)
 - Geveldaken: zie gevels
 - Beton
 - Cellulobeton
 - Isolatie
 - Chape
 - Niveau 1.0 v. vloerplaat
 - Waterkerende folie
 - Luchtdichte folie