


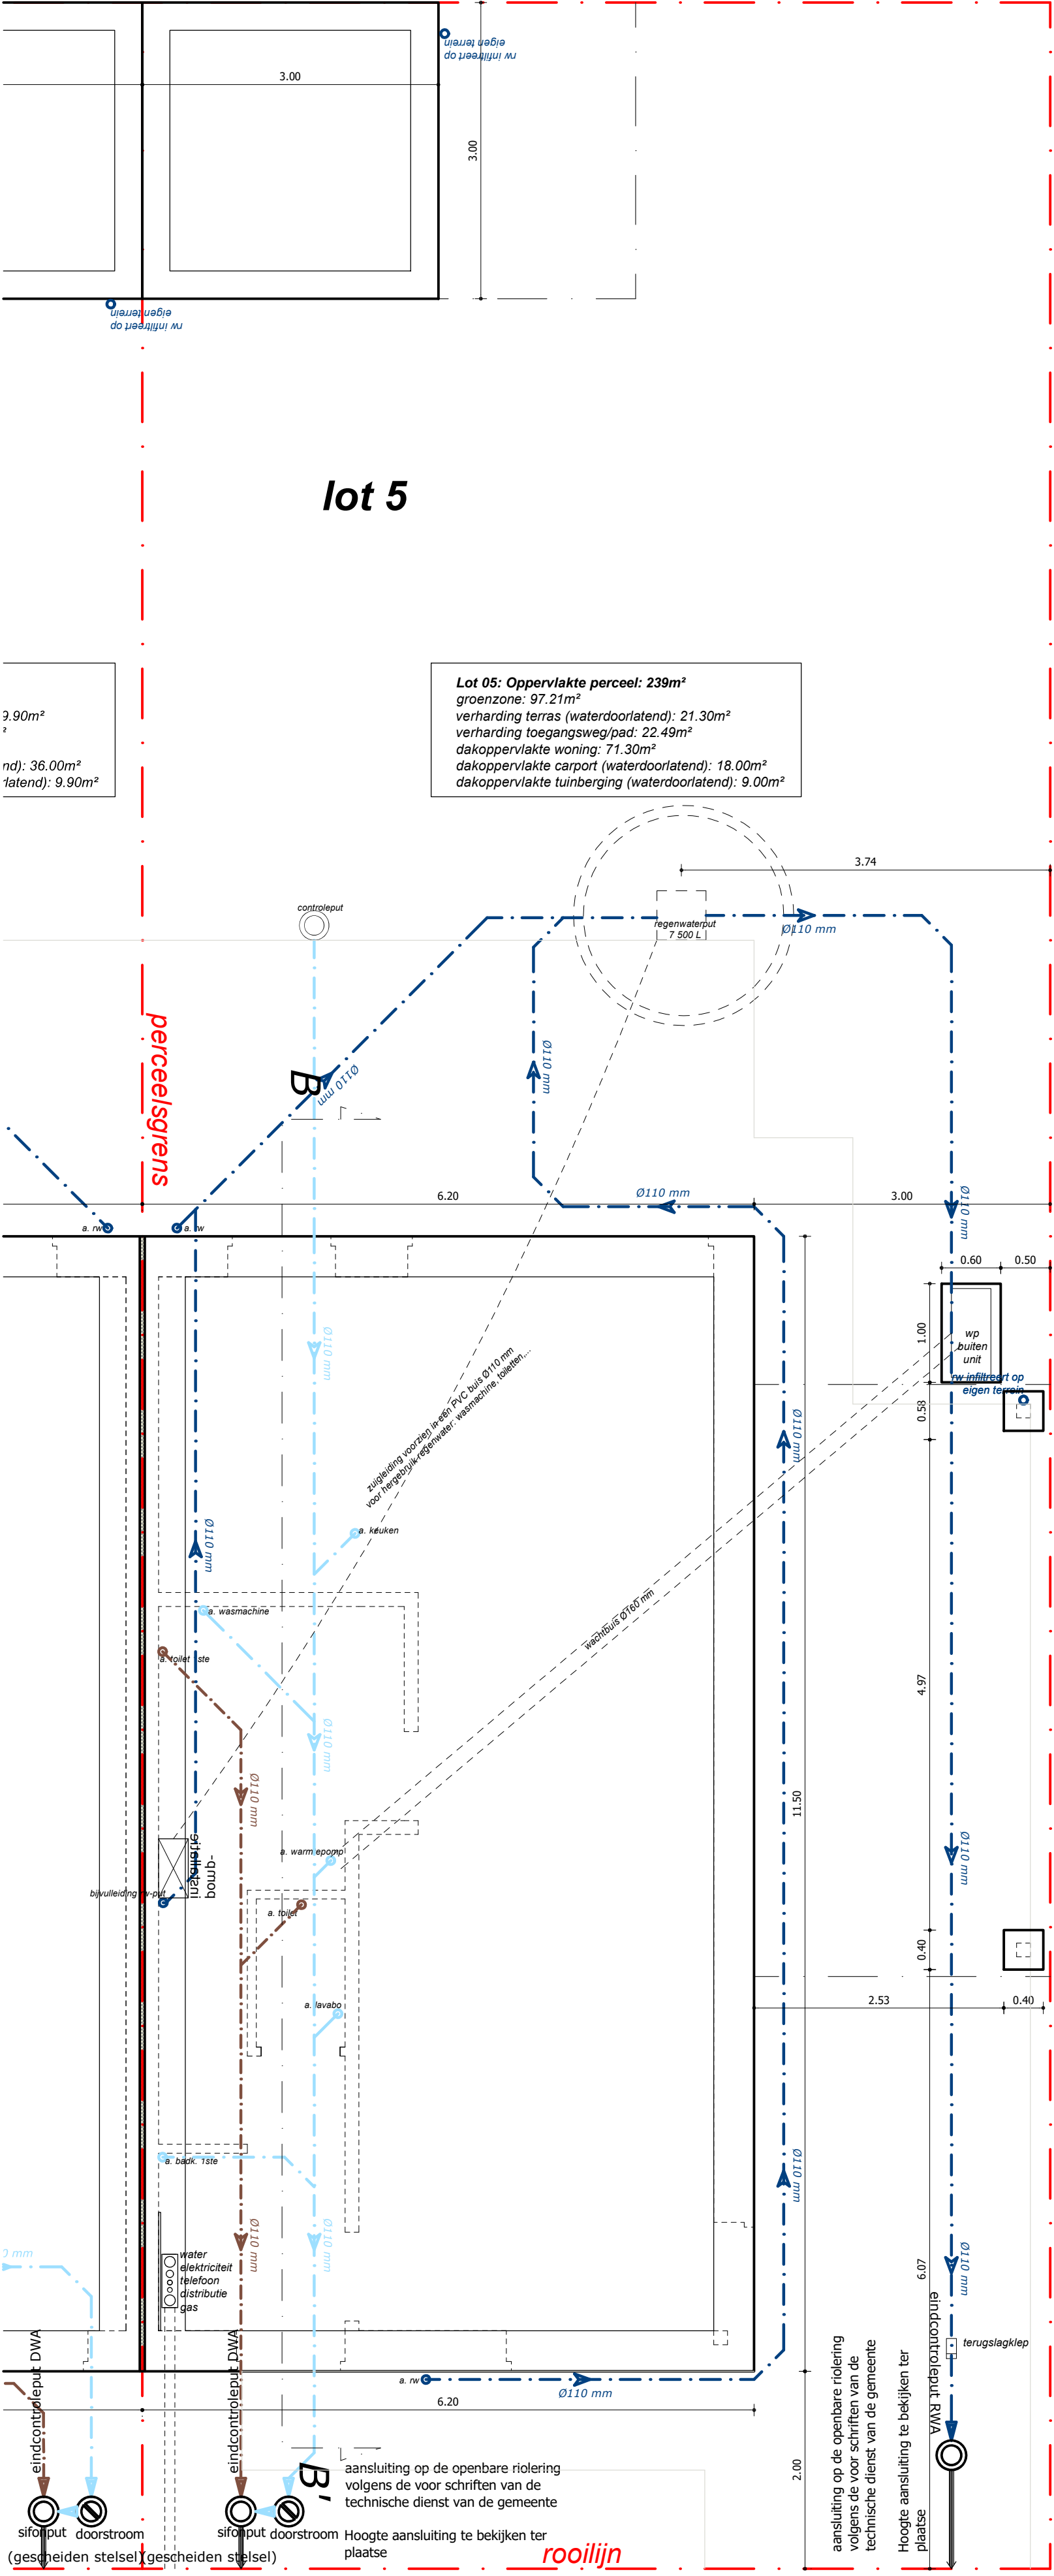

ZIE PLAN STUDIEBUREAU VOOR STABILITEIT

funderings- & rioleringsplan

schaal 1:50

lot 4 - 5

LEGENDE RIOLERINGSPLAN	
	regenwater
	huishoudwater
	fecaliën