


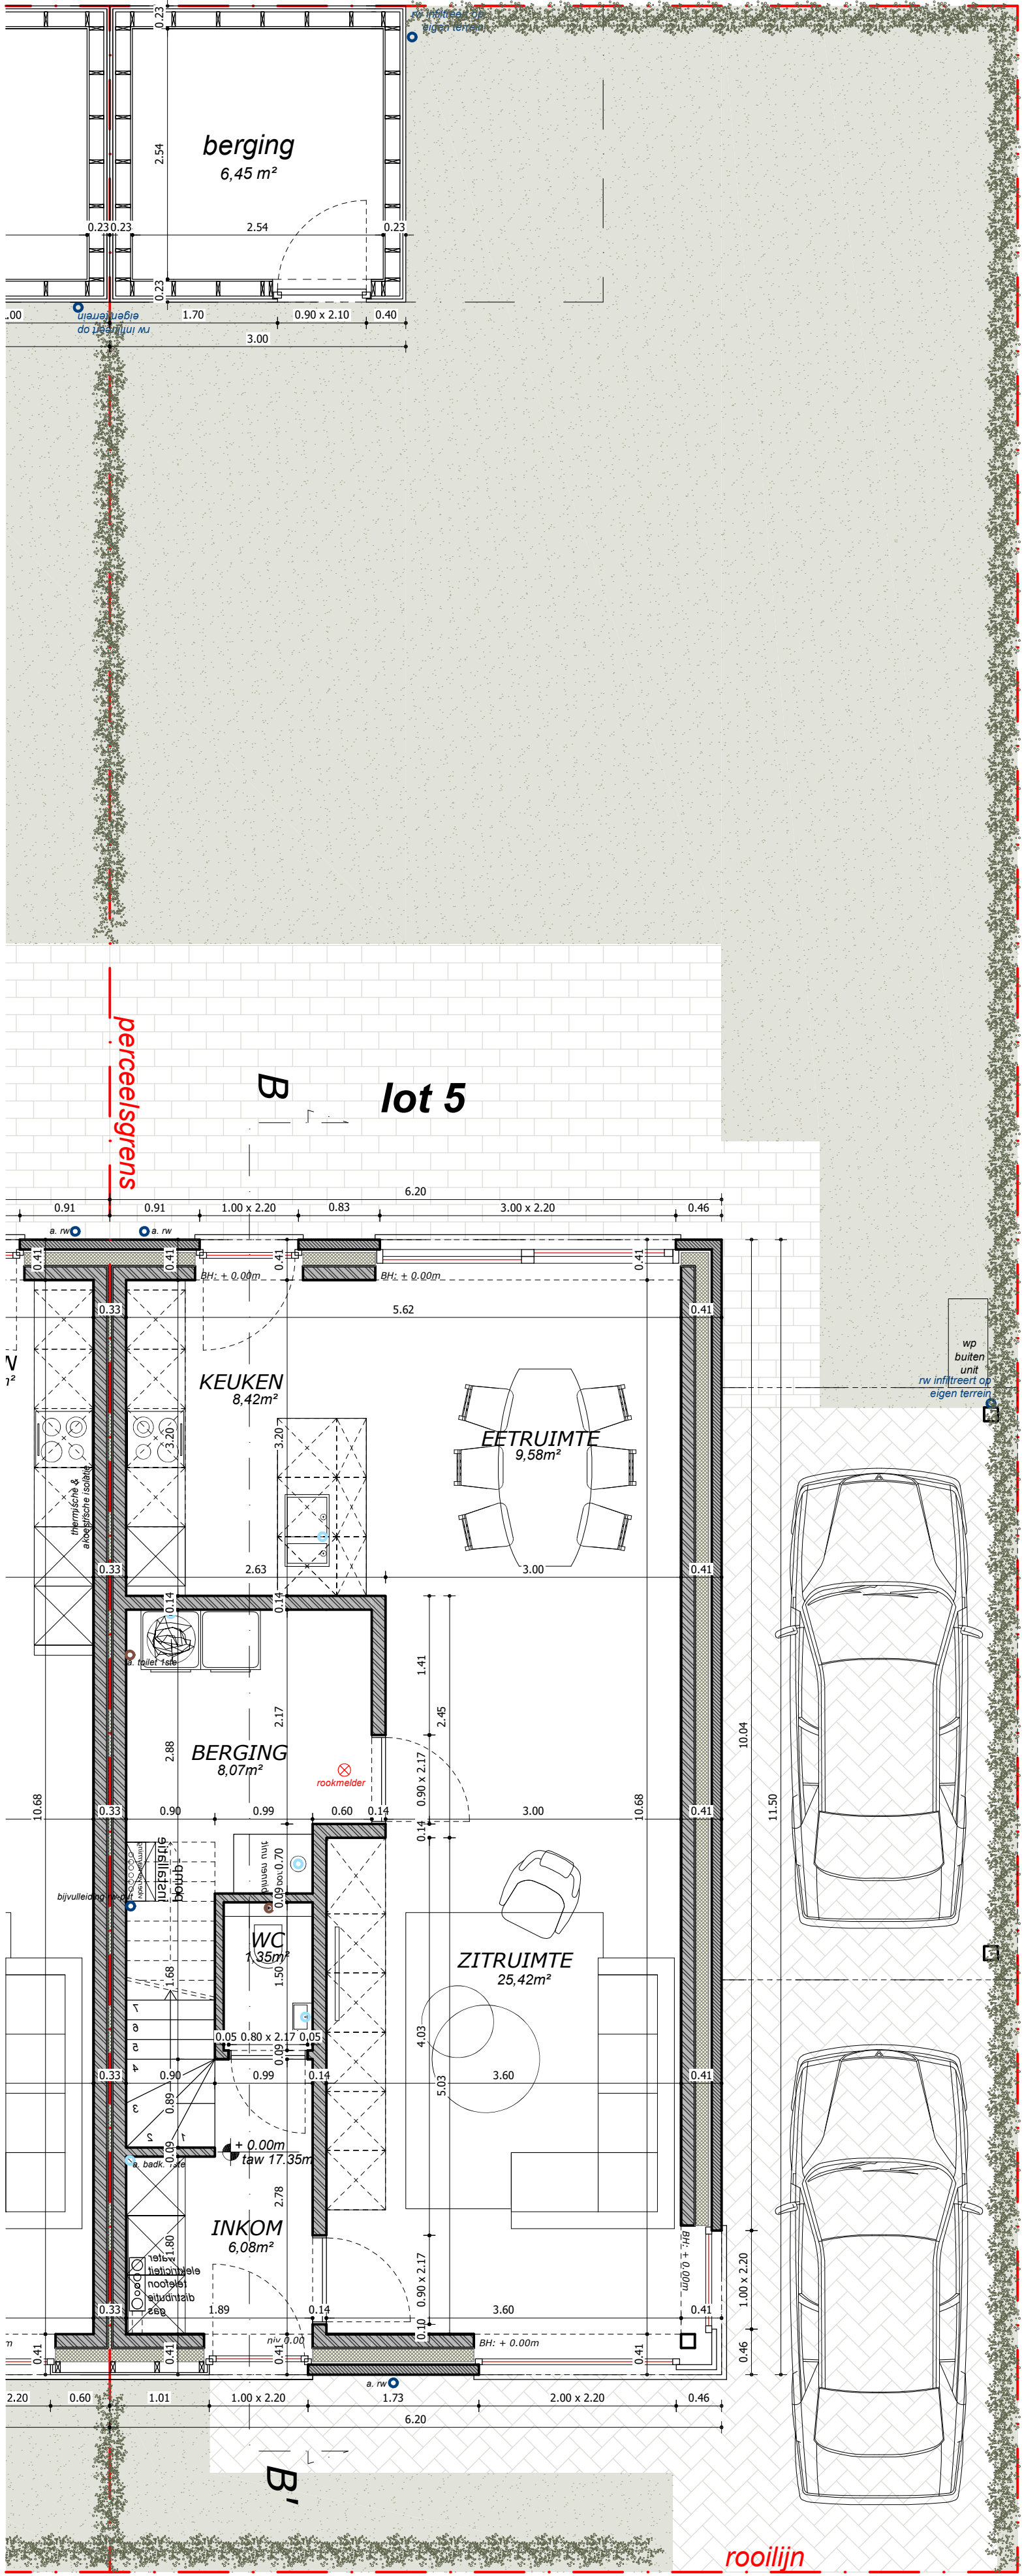

gelijkvloers

schaal 1:50

lot 4 - 5

0 1 2 3 4 5

- Legende grondplannen & doorsneden
- Snelbouw metselwerk (te bepleisteren)
 - Gevelsteen: zie gevels
 - Beton
 - Cellenbeton
 - Isolatie
 - Chape
 - Werkvloer f.o.v. vloergas
 - Waterkerende folie
 - Luchtstichtende folie