


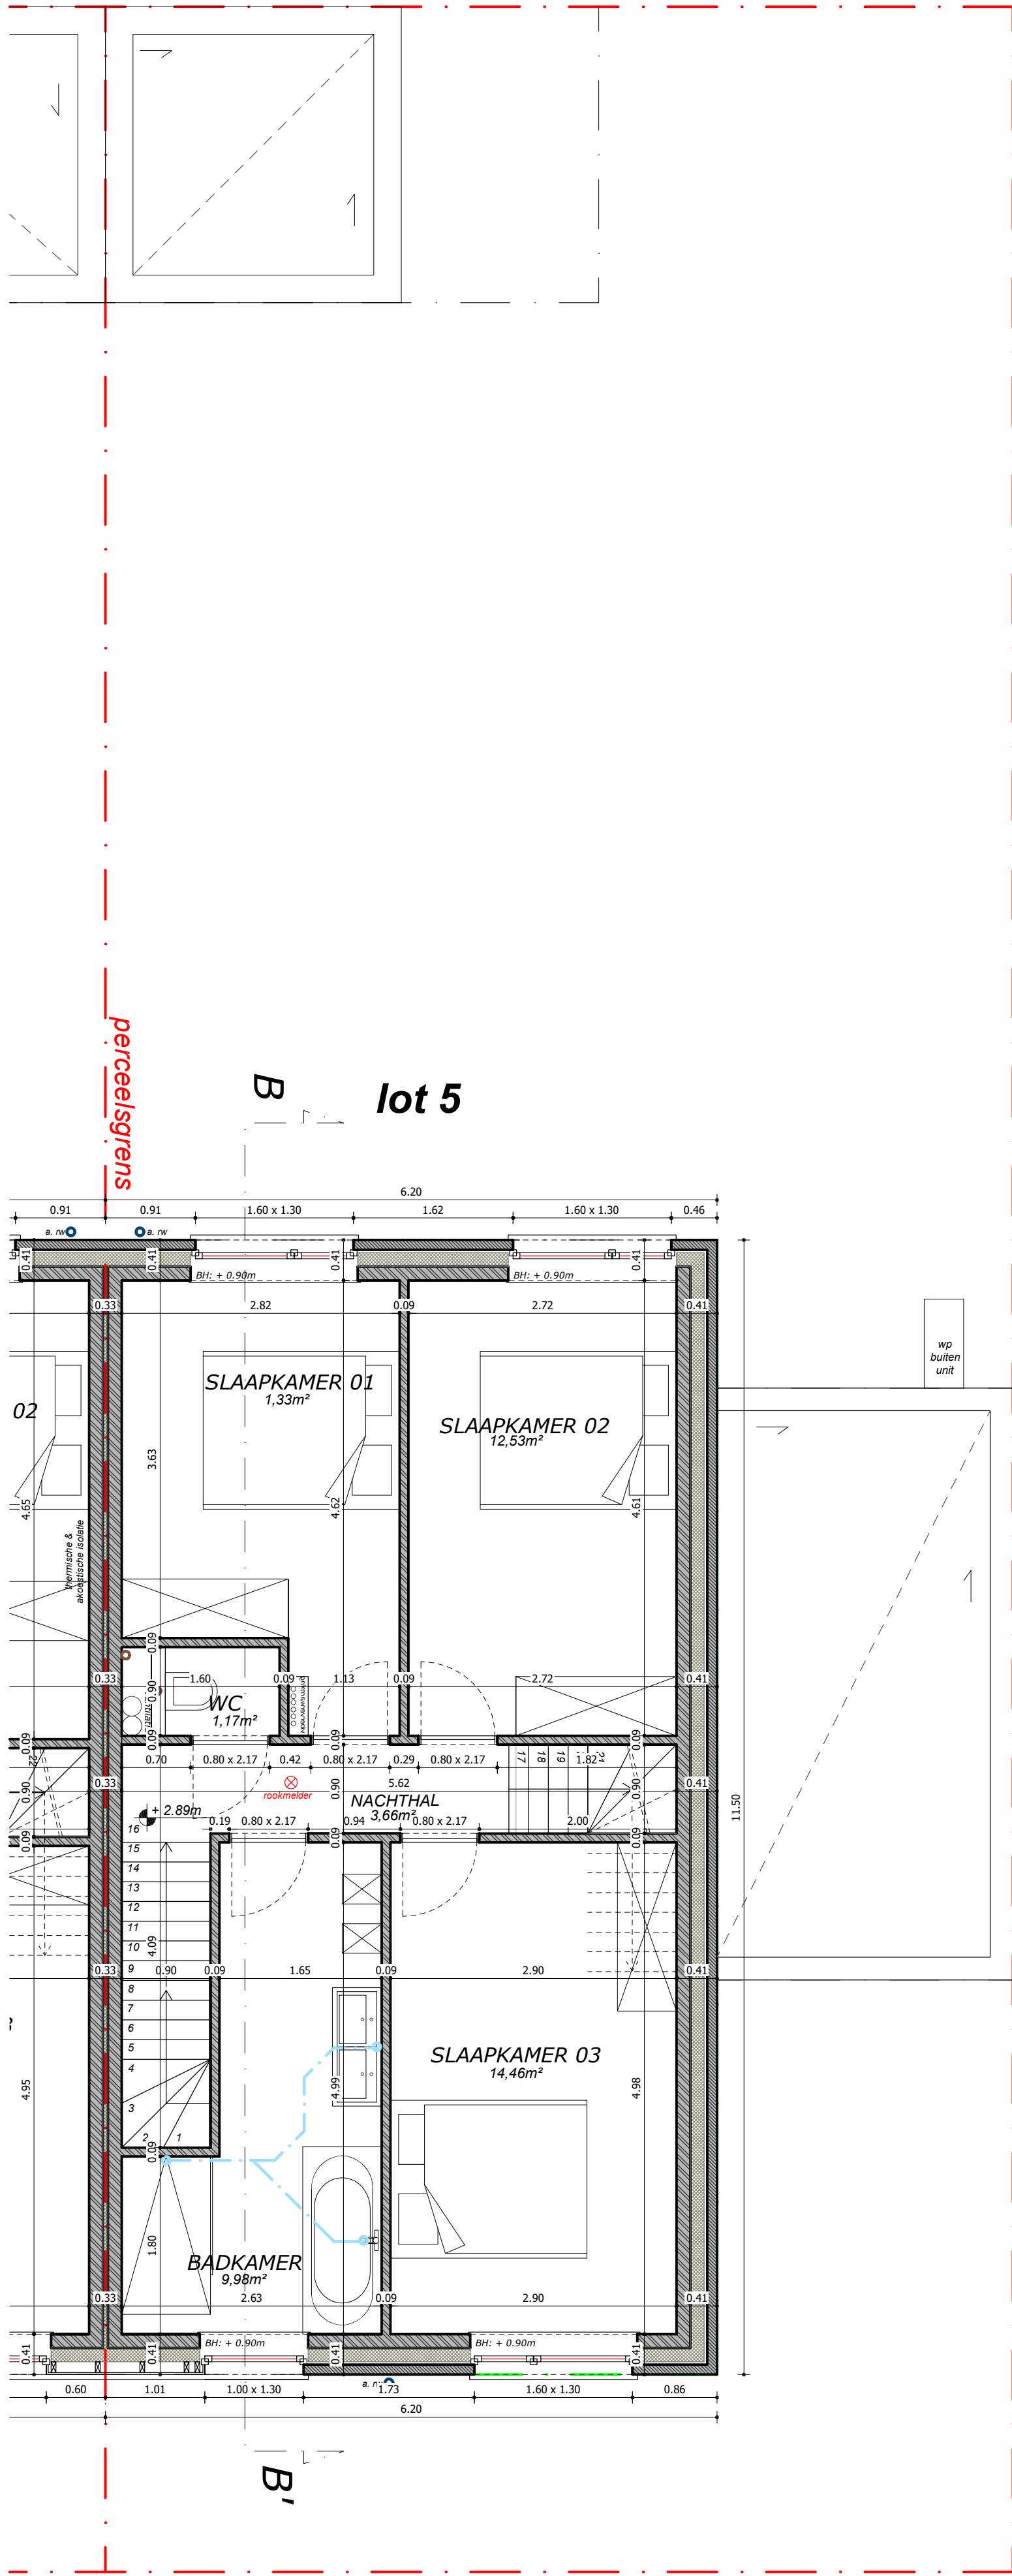

eerste verdieping

schaal 1:50

lot 4 - 5

0 1 2 3 4 5

| Legende grondplannen & doorsneden |                                       |
|-----------------------------------|---------------------------------------|
|                                   | Snelbouw metaalwerk (to be specified) |
|                                   | Gipsplaat: zie gevels                 |
|                                   | Beton                                 |
|                                   | Cellulosebeton                        |
|                                   | Staalbeton                            |
|                                   | Chape                                 |
|                                   | Wanda l.o.v. vloerplaat               |
|                                   | Wandenende folie                      |
|                                   | Luchtdichte folie                     |