


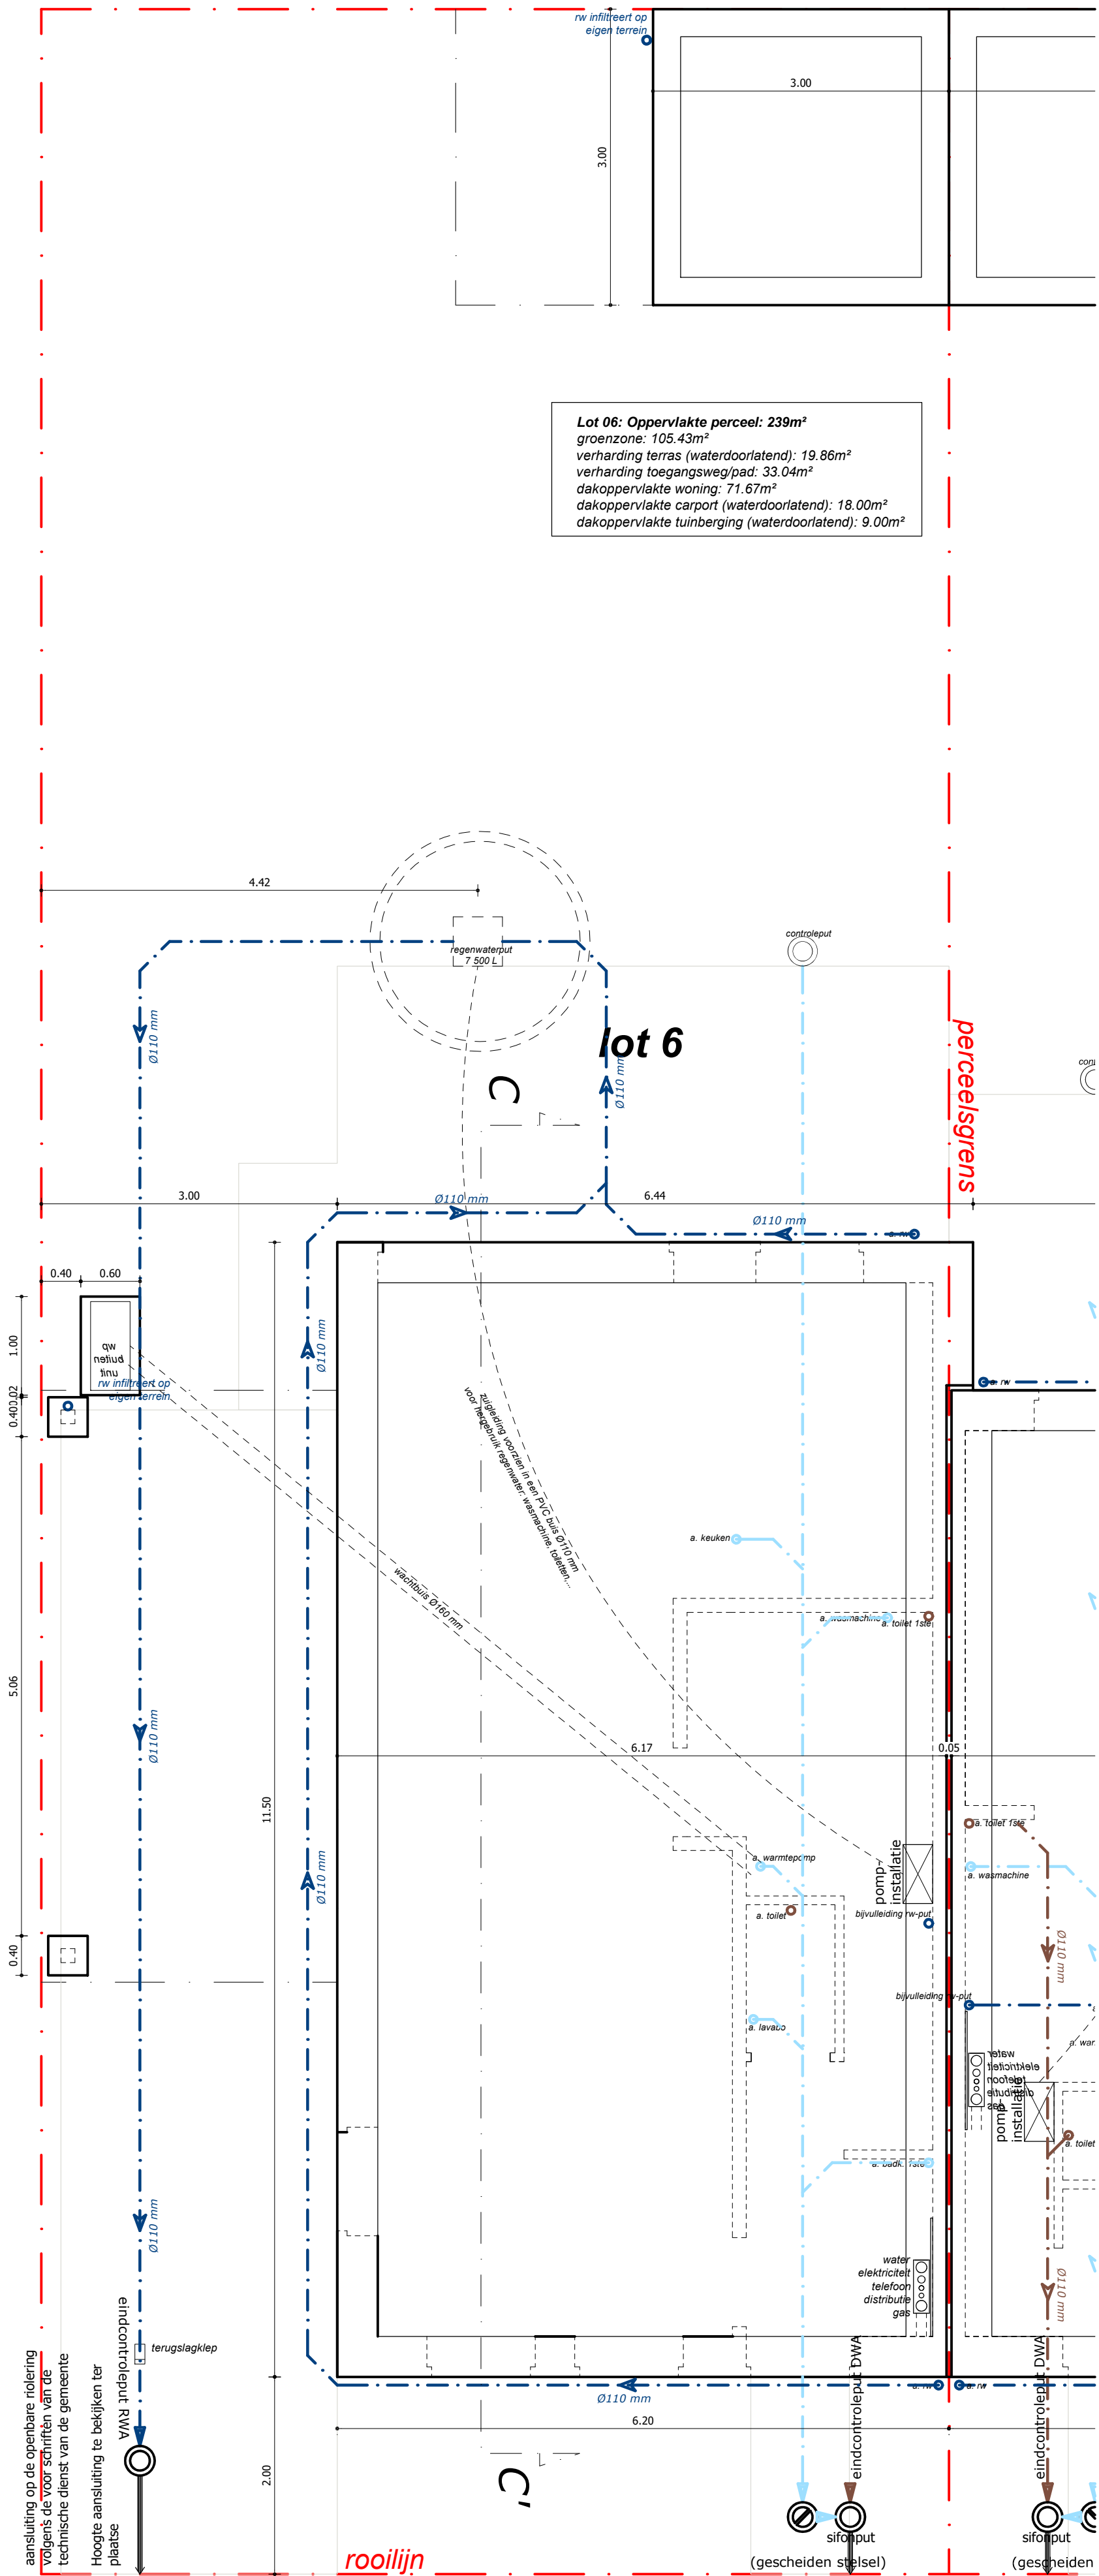

Lot 06: Oppervlakte perceel: 239m²
groenzone: 105.43m²
verharding terras (waterbortend): 19.86m²
verharding begroeiingspad: 33.04m²
dekoppervlakte woning: 77.67m²
dekoppervlakte carport (waterbortend): 18.00m²
dekoppervlakte lunberging (waterbortend): 9.00m²

ZIE PLAN STUDIEBUREAU VOOR STABILITEIT

funderings- & rioleringsplan

schaal 1:50

lot 6 - 7

0 1 2 3 4 5

LEGENDE RIOLERINGSPLAN	
	regenwater
	huishoudwater
	fecaliën