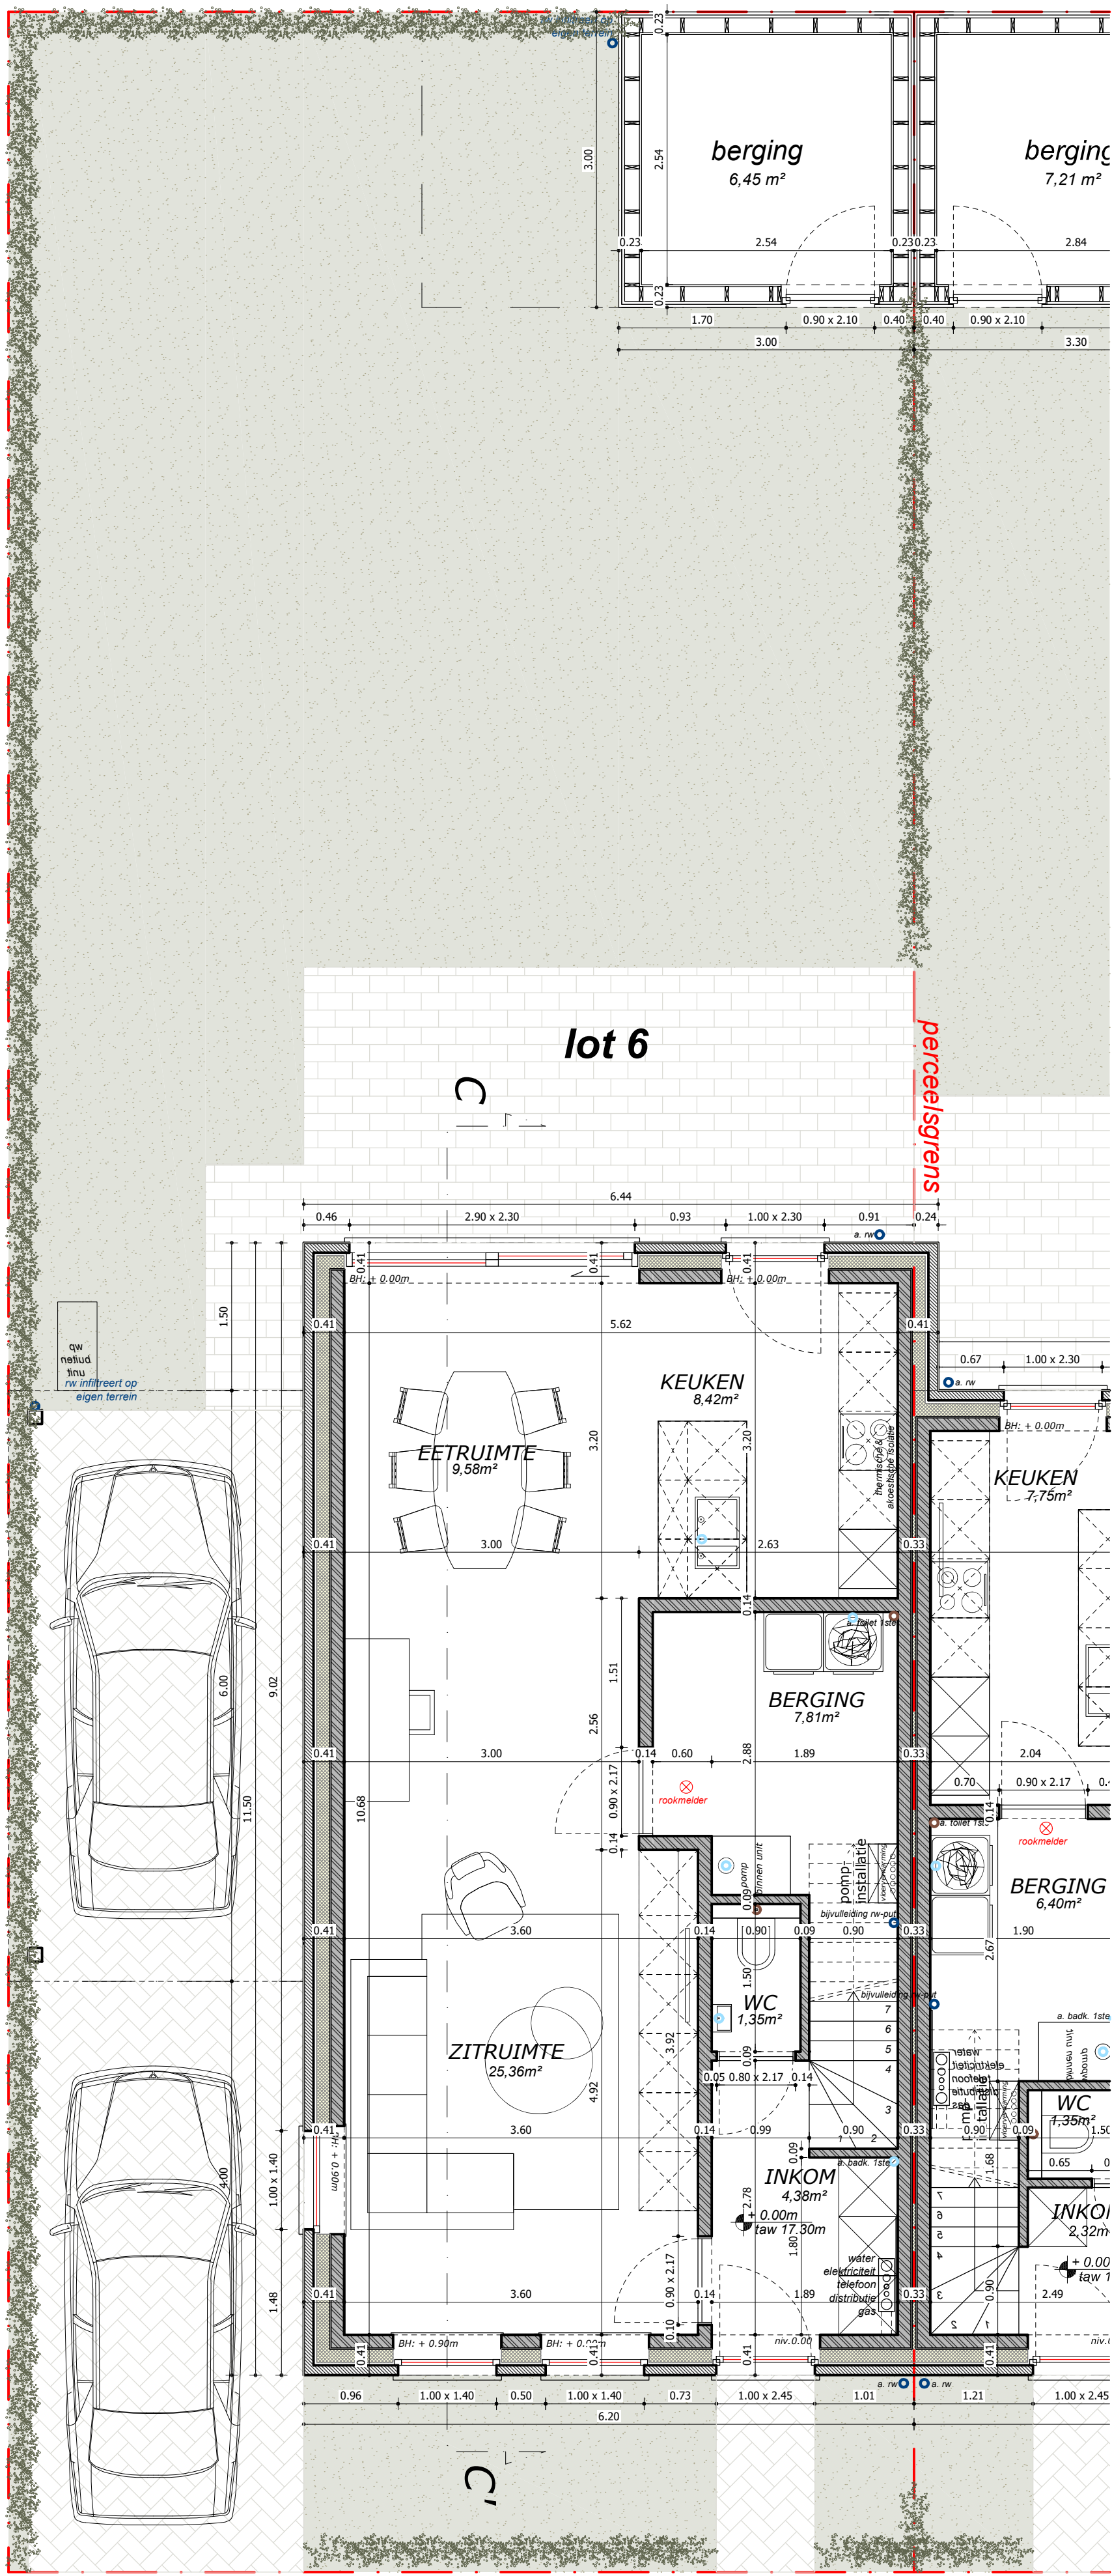


Legende grondplannen & doorsnedes	
	Staalbouw metalew (te beschilderen)
	Gevelsteen: zie gevels
	Baksteen
	Steen
	Cellenbeton
	Isolatie
	Chape
	Wandstijl b.v. vloerplaat
	Waterkerende folie
	Lichtdichte folie