


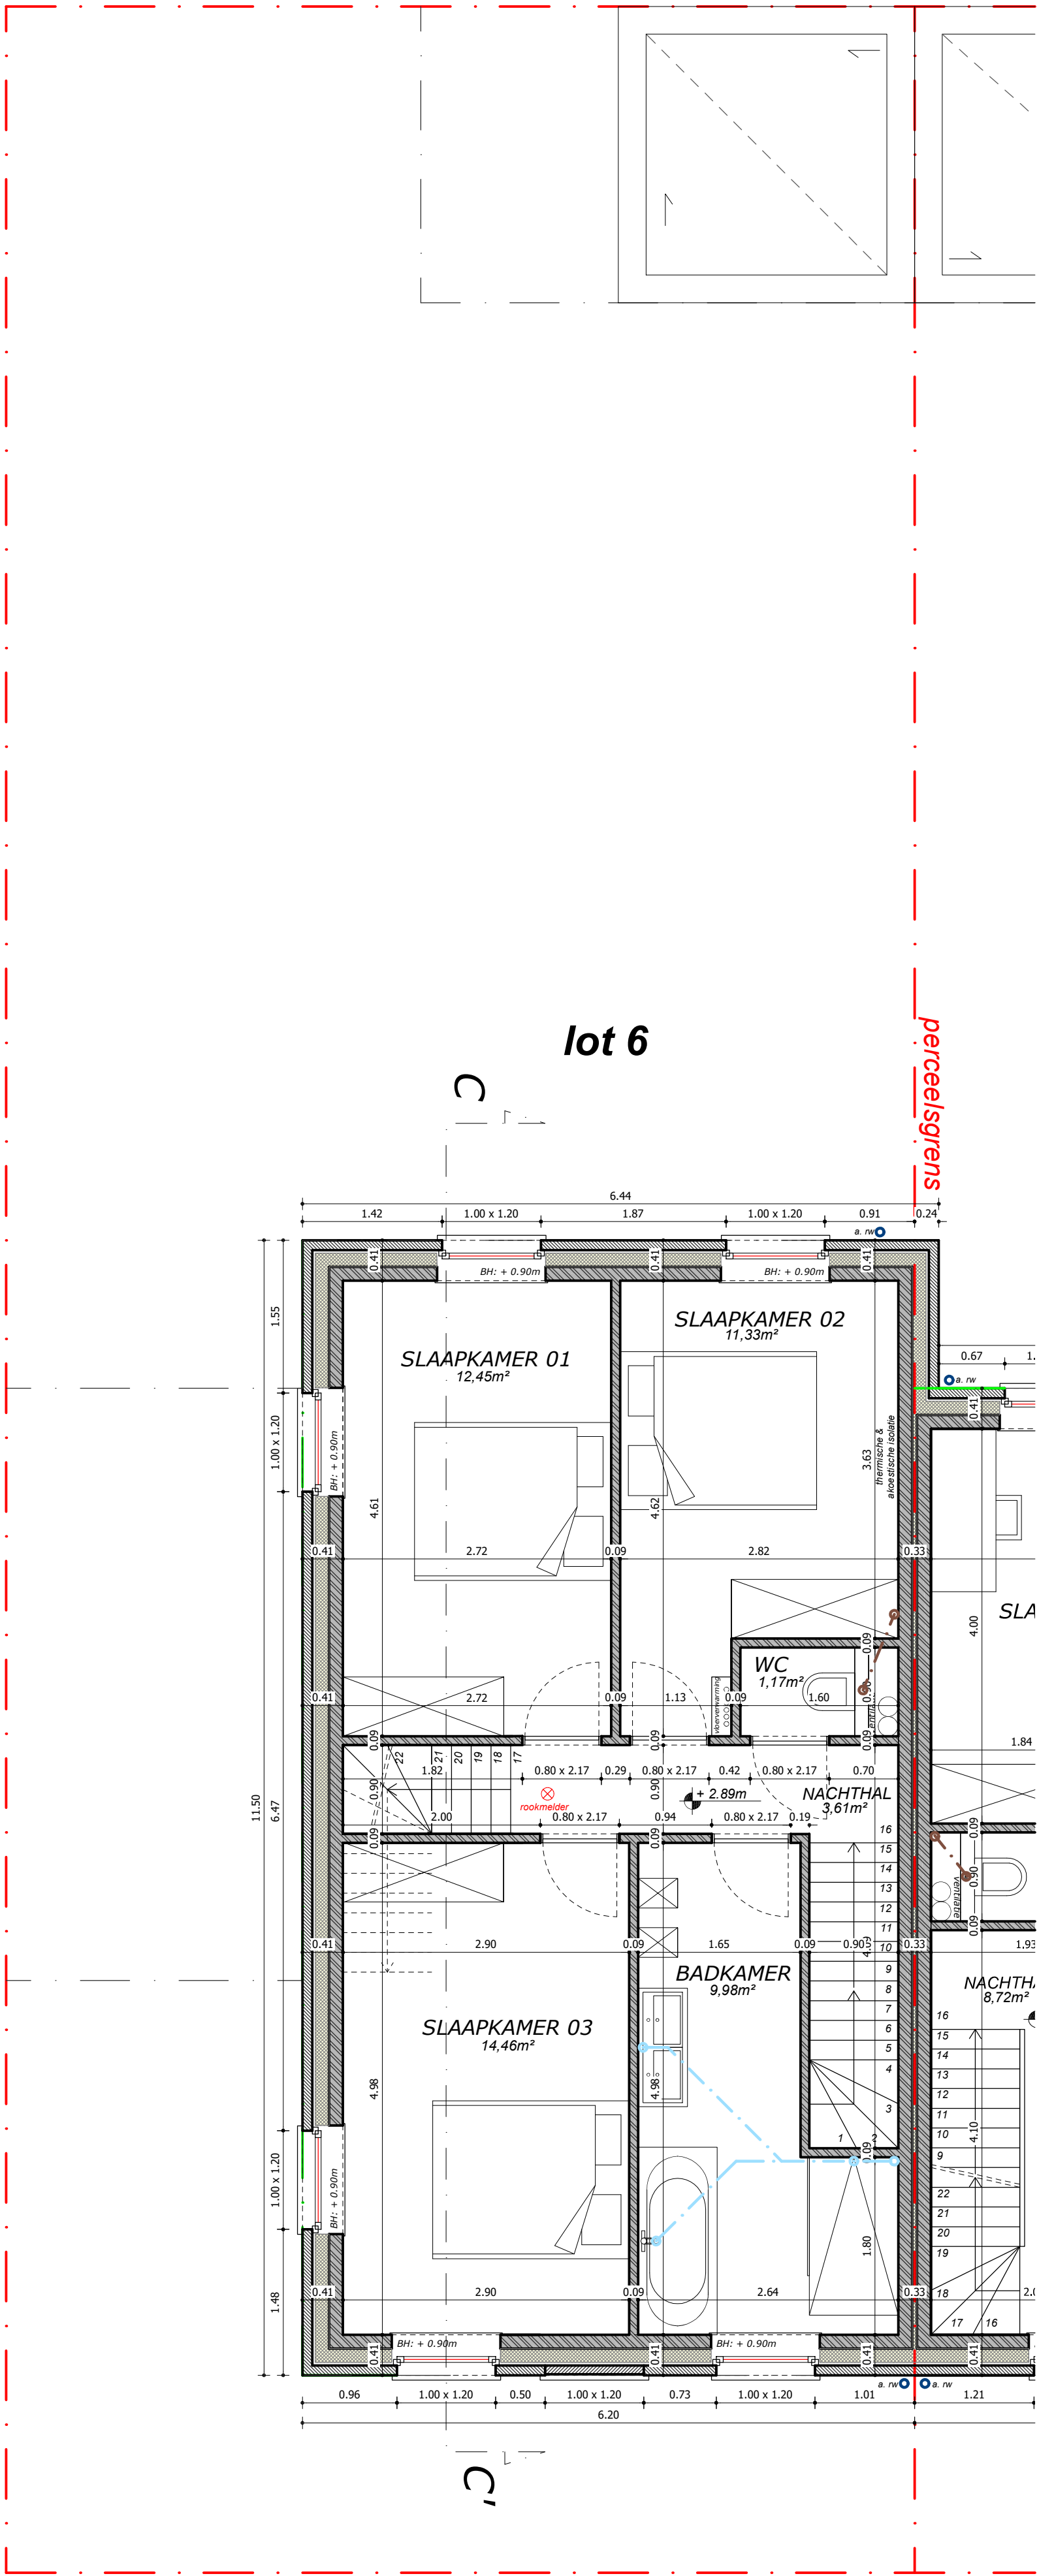

eerste verdieping

schaal 1:50

lot 6 - 7

0 1 2 3 4 5

Legende grondplannen & doorsneden

■	Snelbouw metselwerk (te bepalingen)
■	Gevelsteen: zie gevels
■	Beton
■	Celendebeton
■	Isolatie
■	Chape
■	Alu-alu / o.v. vloerplaat
■	Waterkerende folie
■	Luutschotse folie