


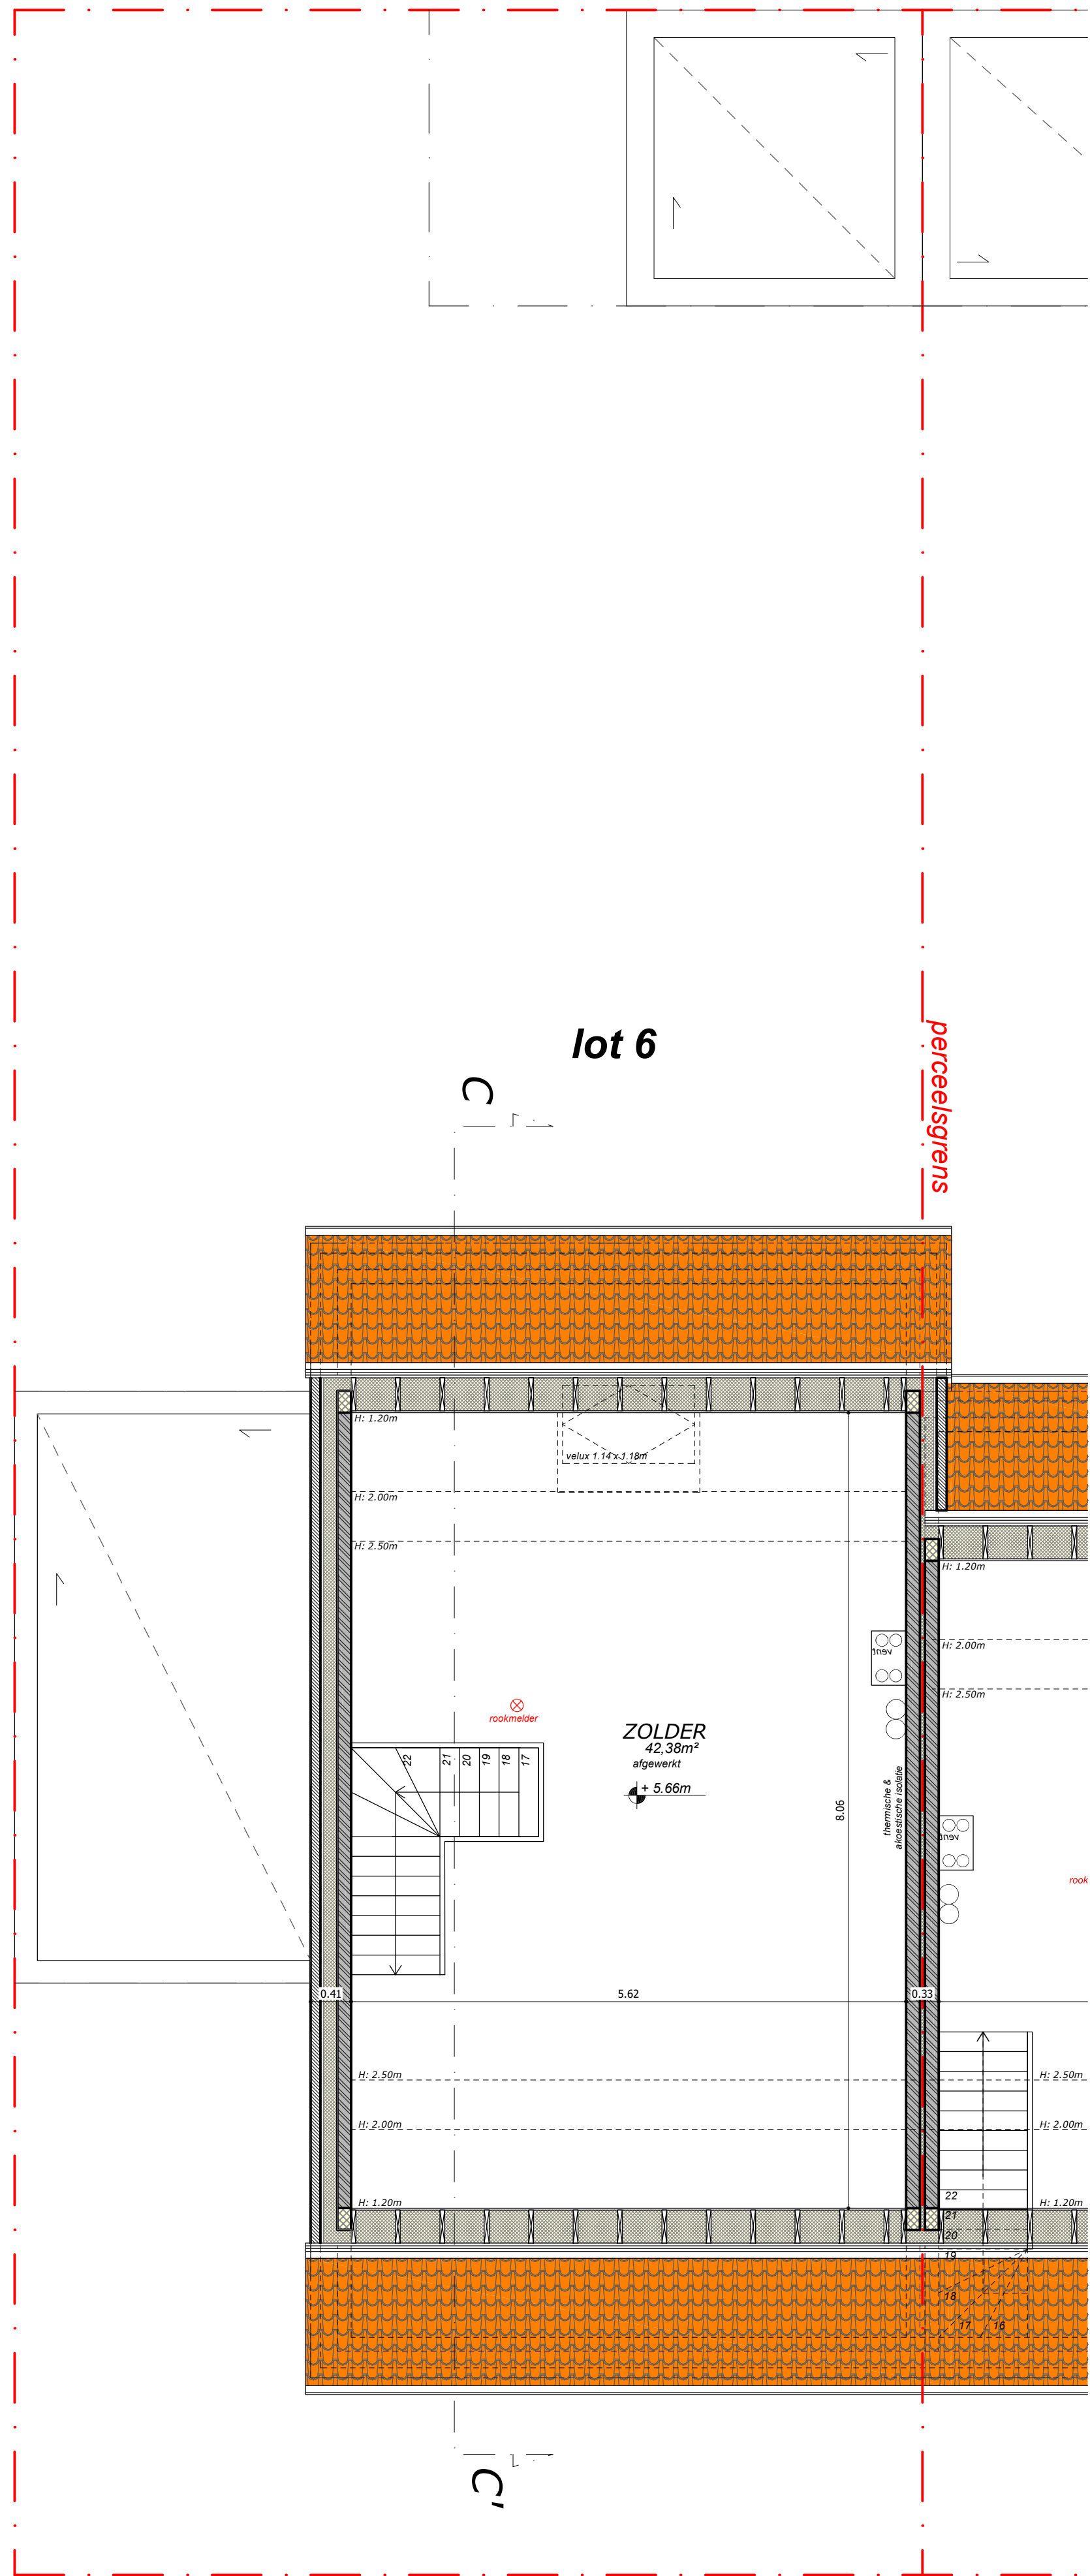

zolder verdieping

schaal 1:50

lot 6 - 7

- Legende grondplannen & doorsneden
- Grondplannen met schuifwanden (te bepleisteren)
 - Gevulde betonnen vloer (te bepleisteren)
 - Beton
 - Cellenbeton
 - Staal
 - Chape
 - Niveau t.o.v. vloerplaat
 - Vloerplaat
 - Luchtdichte folie