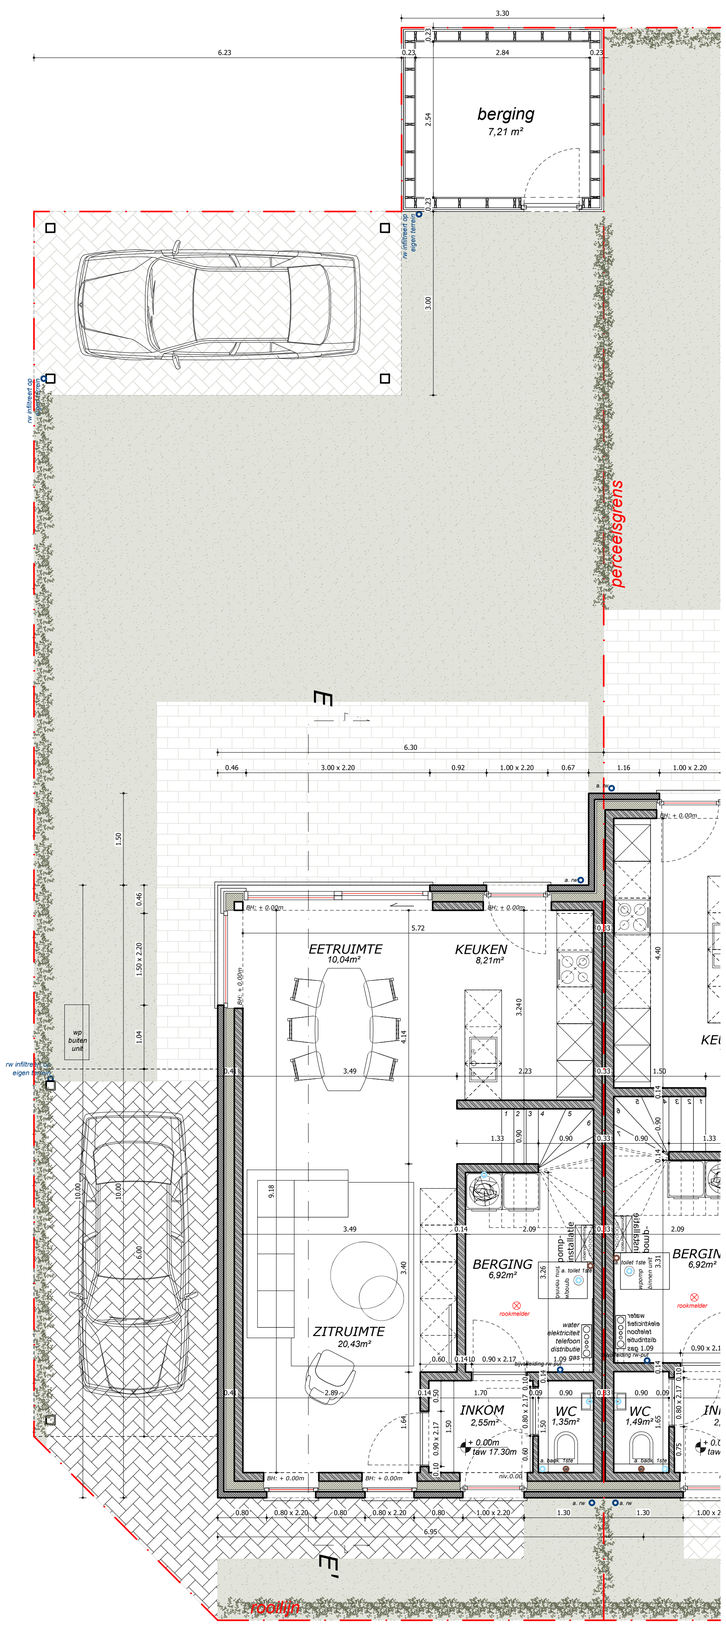


gelijkvloers

schaal 1:50

lot 8 - 9

0 1 2 3 4 5

**Legende grondplannen & doorsnedes**

- Snelbouw metselwerk (te bepleisteren)
- Gevelsteen: zie gevels
- Beton
- Cellenbeton
- Isolatie
- Chape
- Niveau t.o.v. vloerpas
- Waterkerende folie
- Luchtdichte folie