


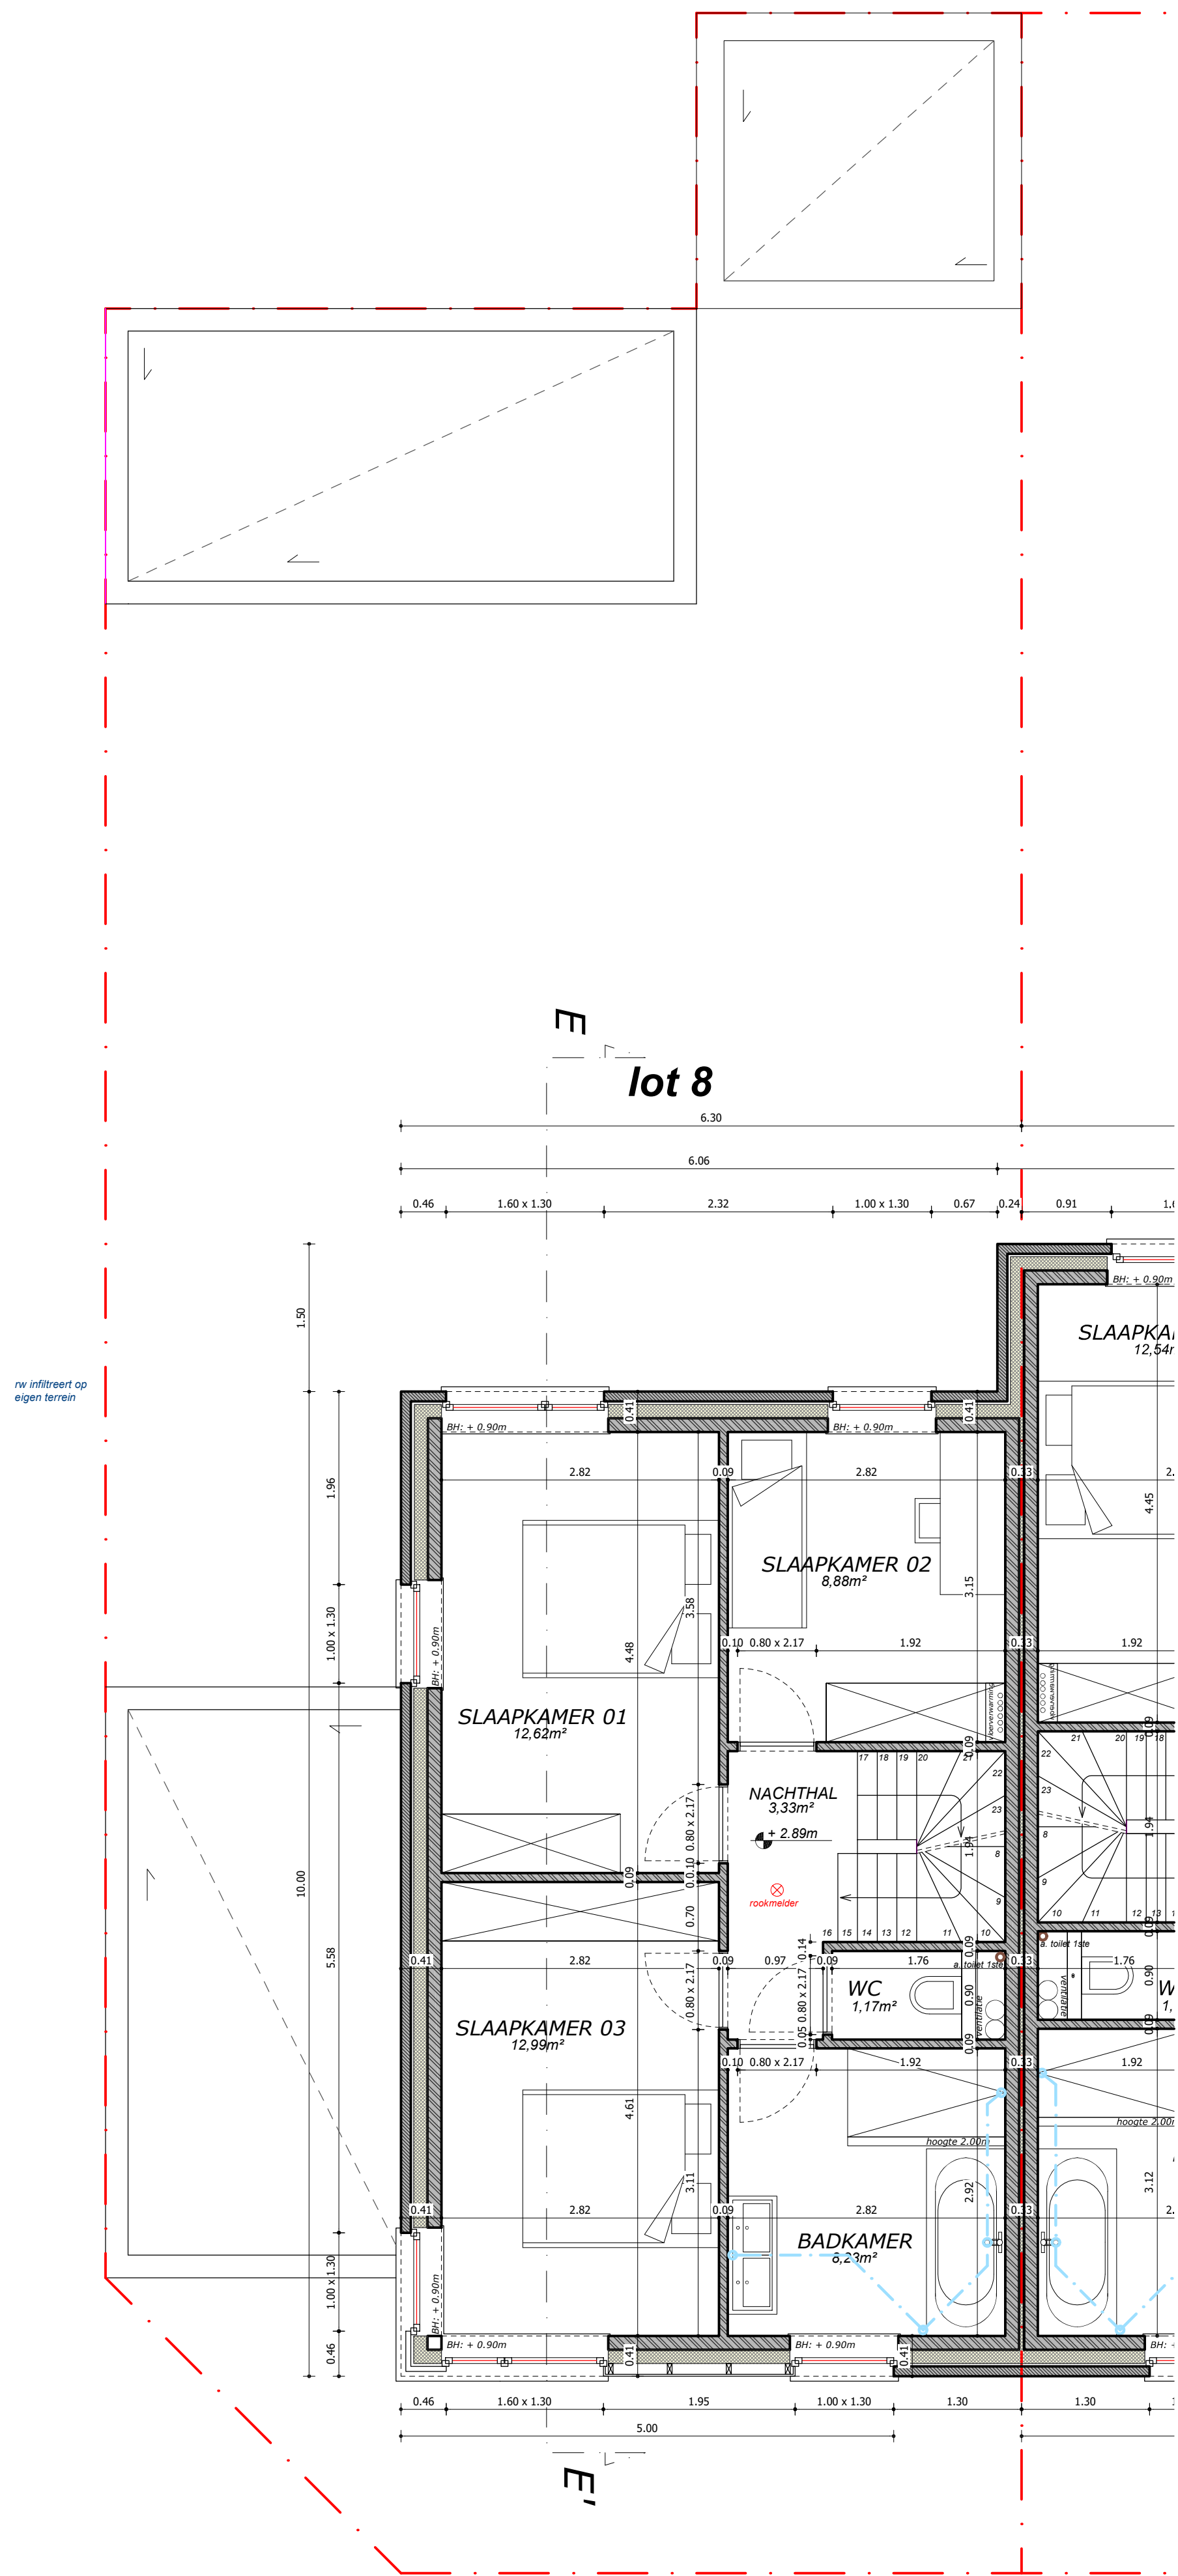

eerste verdieping

schaal 1:50

lot 8 - 9

0 1 2 3 4 5

- Legende grondplannen & doorsnedes
- Streeklus met streeklus (te bevestigen)
 - Gevelsteen: zie gevel
 - Beton
 - Colortekton
 - Isolatie
 - Oranje
 - Niveau t.o.v. vloerplaat
 - Waterkerende folie
 - Luchtdichte folie