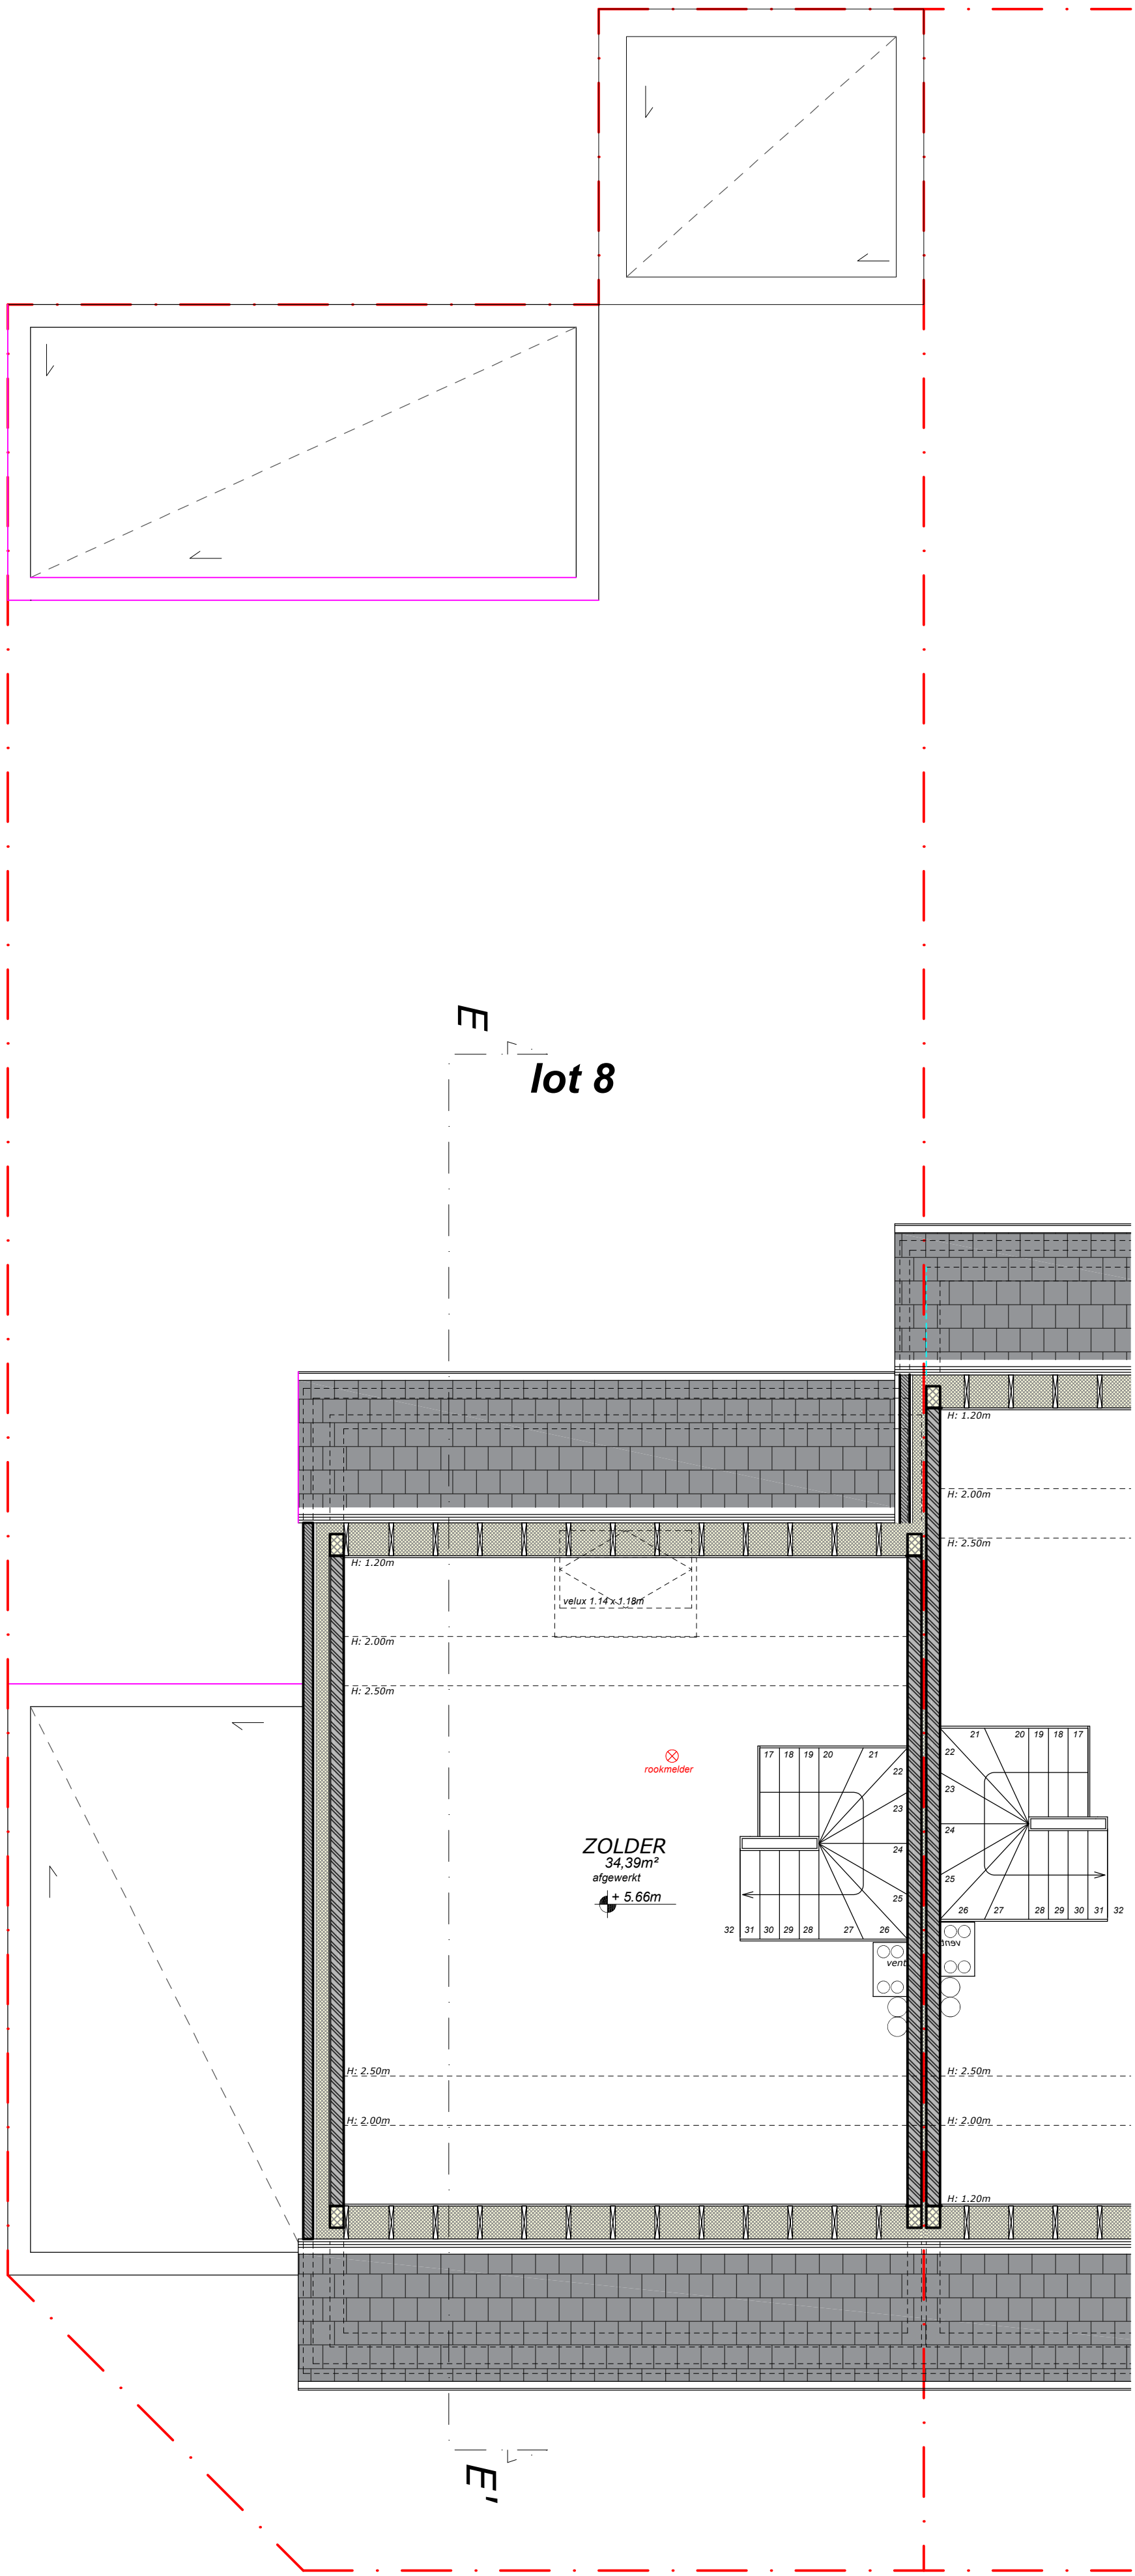


Legende grondplannen & doorsneden	
	Snelbouw metselwerk (te bepleisteren)
	Gevelsteen: zie gevels
	Dak
	Cellenbeton
	Isolatie
	Chape
	Niveau f.o.v. vloerplaat
	Vloerplaat
	Luchtschicht folie