


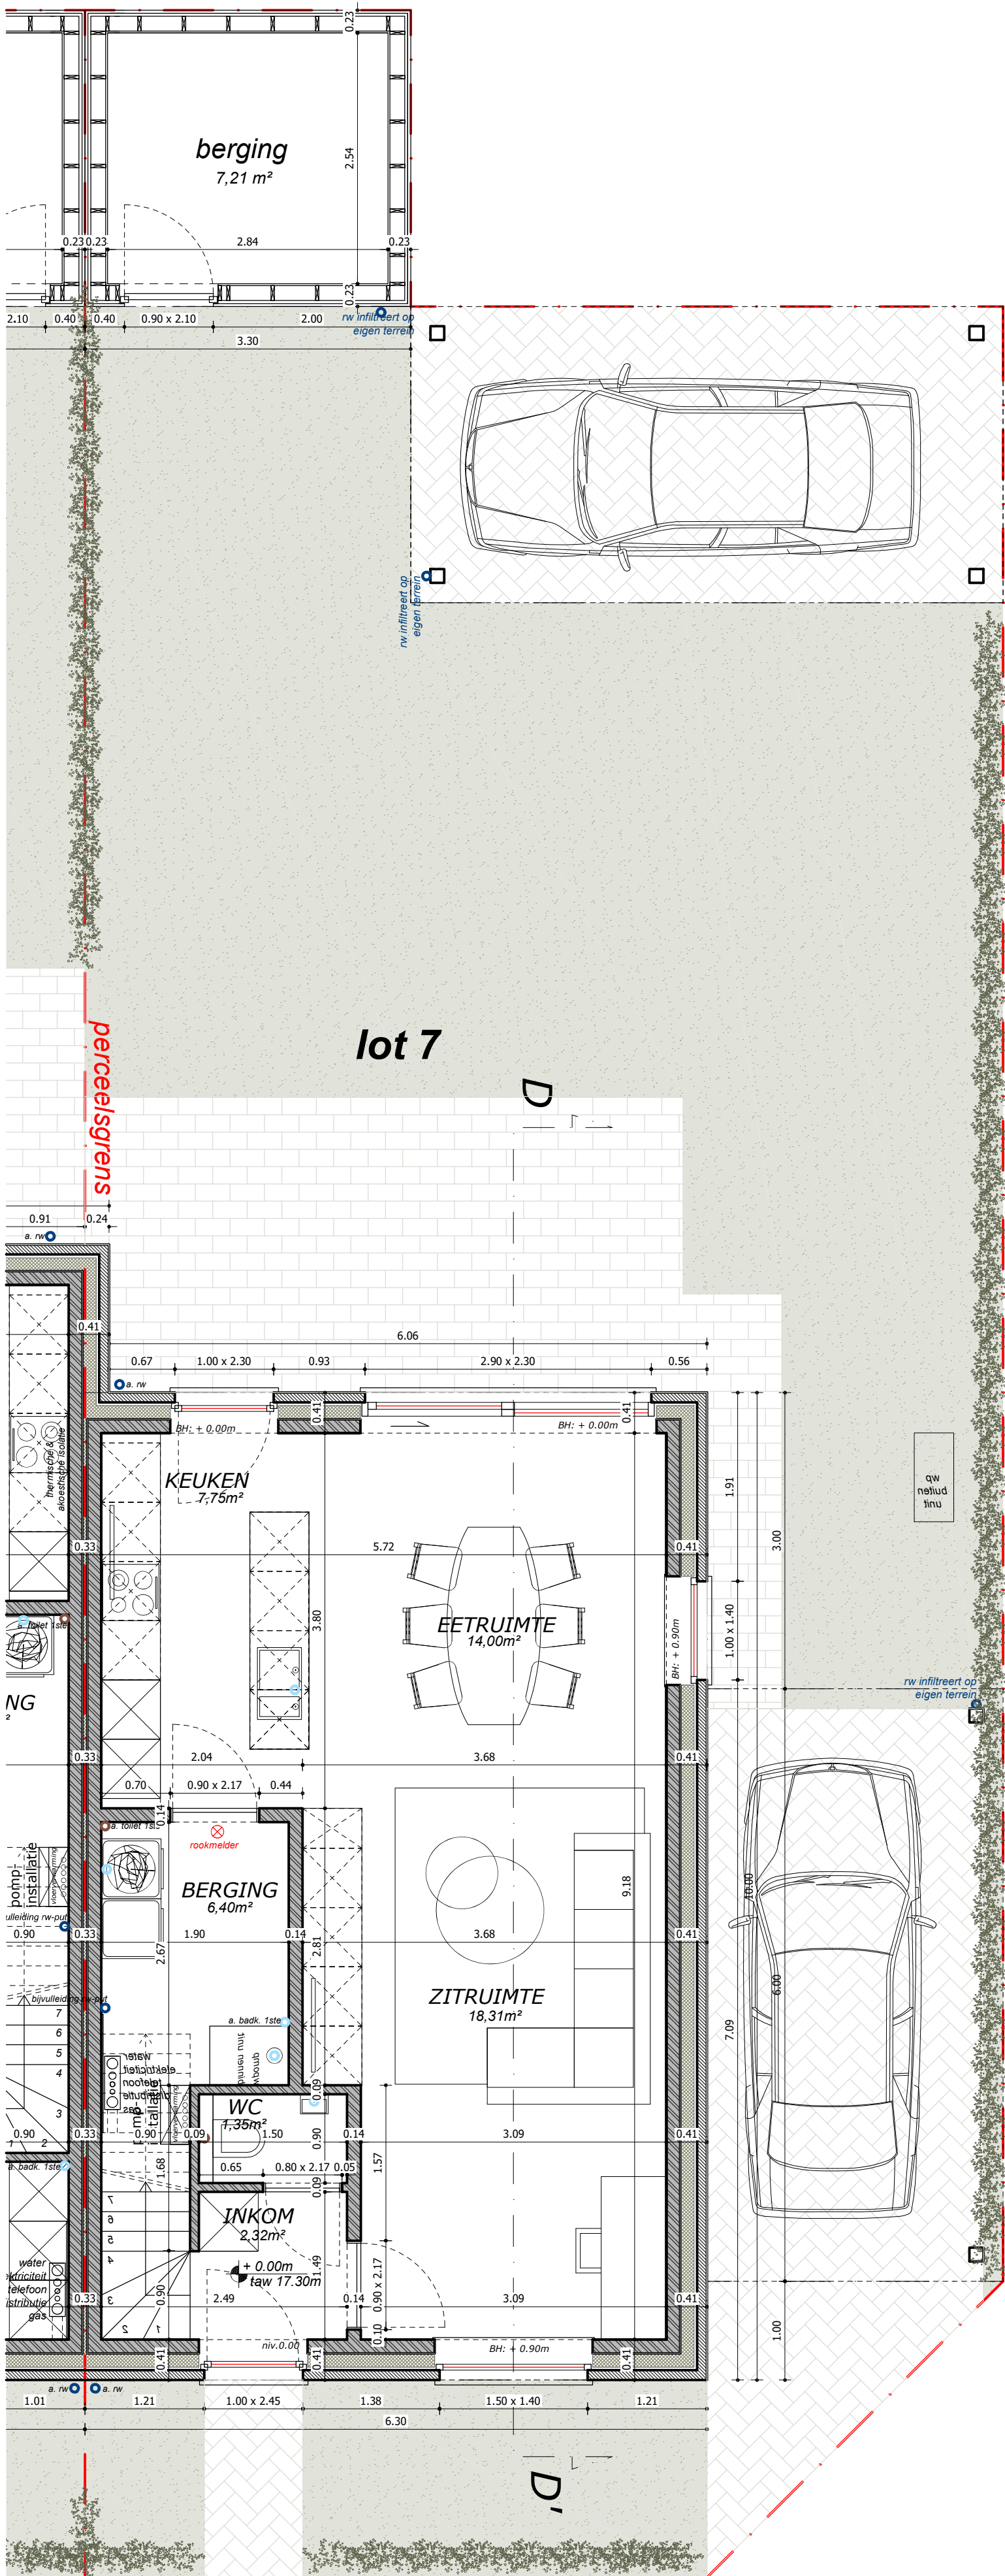

gelijkvloers

schaal 1:50

lot 6 - 7

0 1 2 3 4 5

- Legende grondplannen & doorsnedes
- Sneltouwer metselwerk (te bepleisteren)
 - Gevestelen: zie gevels
 - Beton
 - Cellenbeton
 - Isolatie
 - Chape
 - Niveau 1.0 v. vloerplaat
 - Watererende folie
 - Luchtrochte folie