


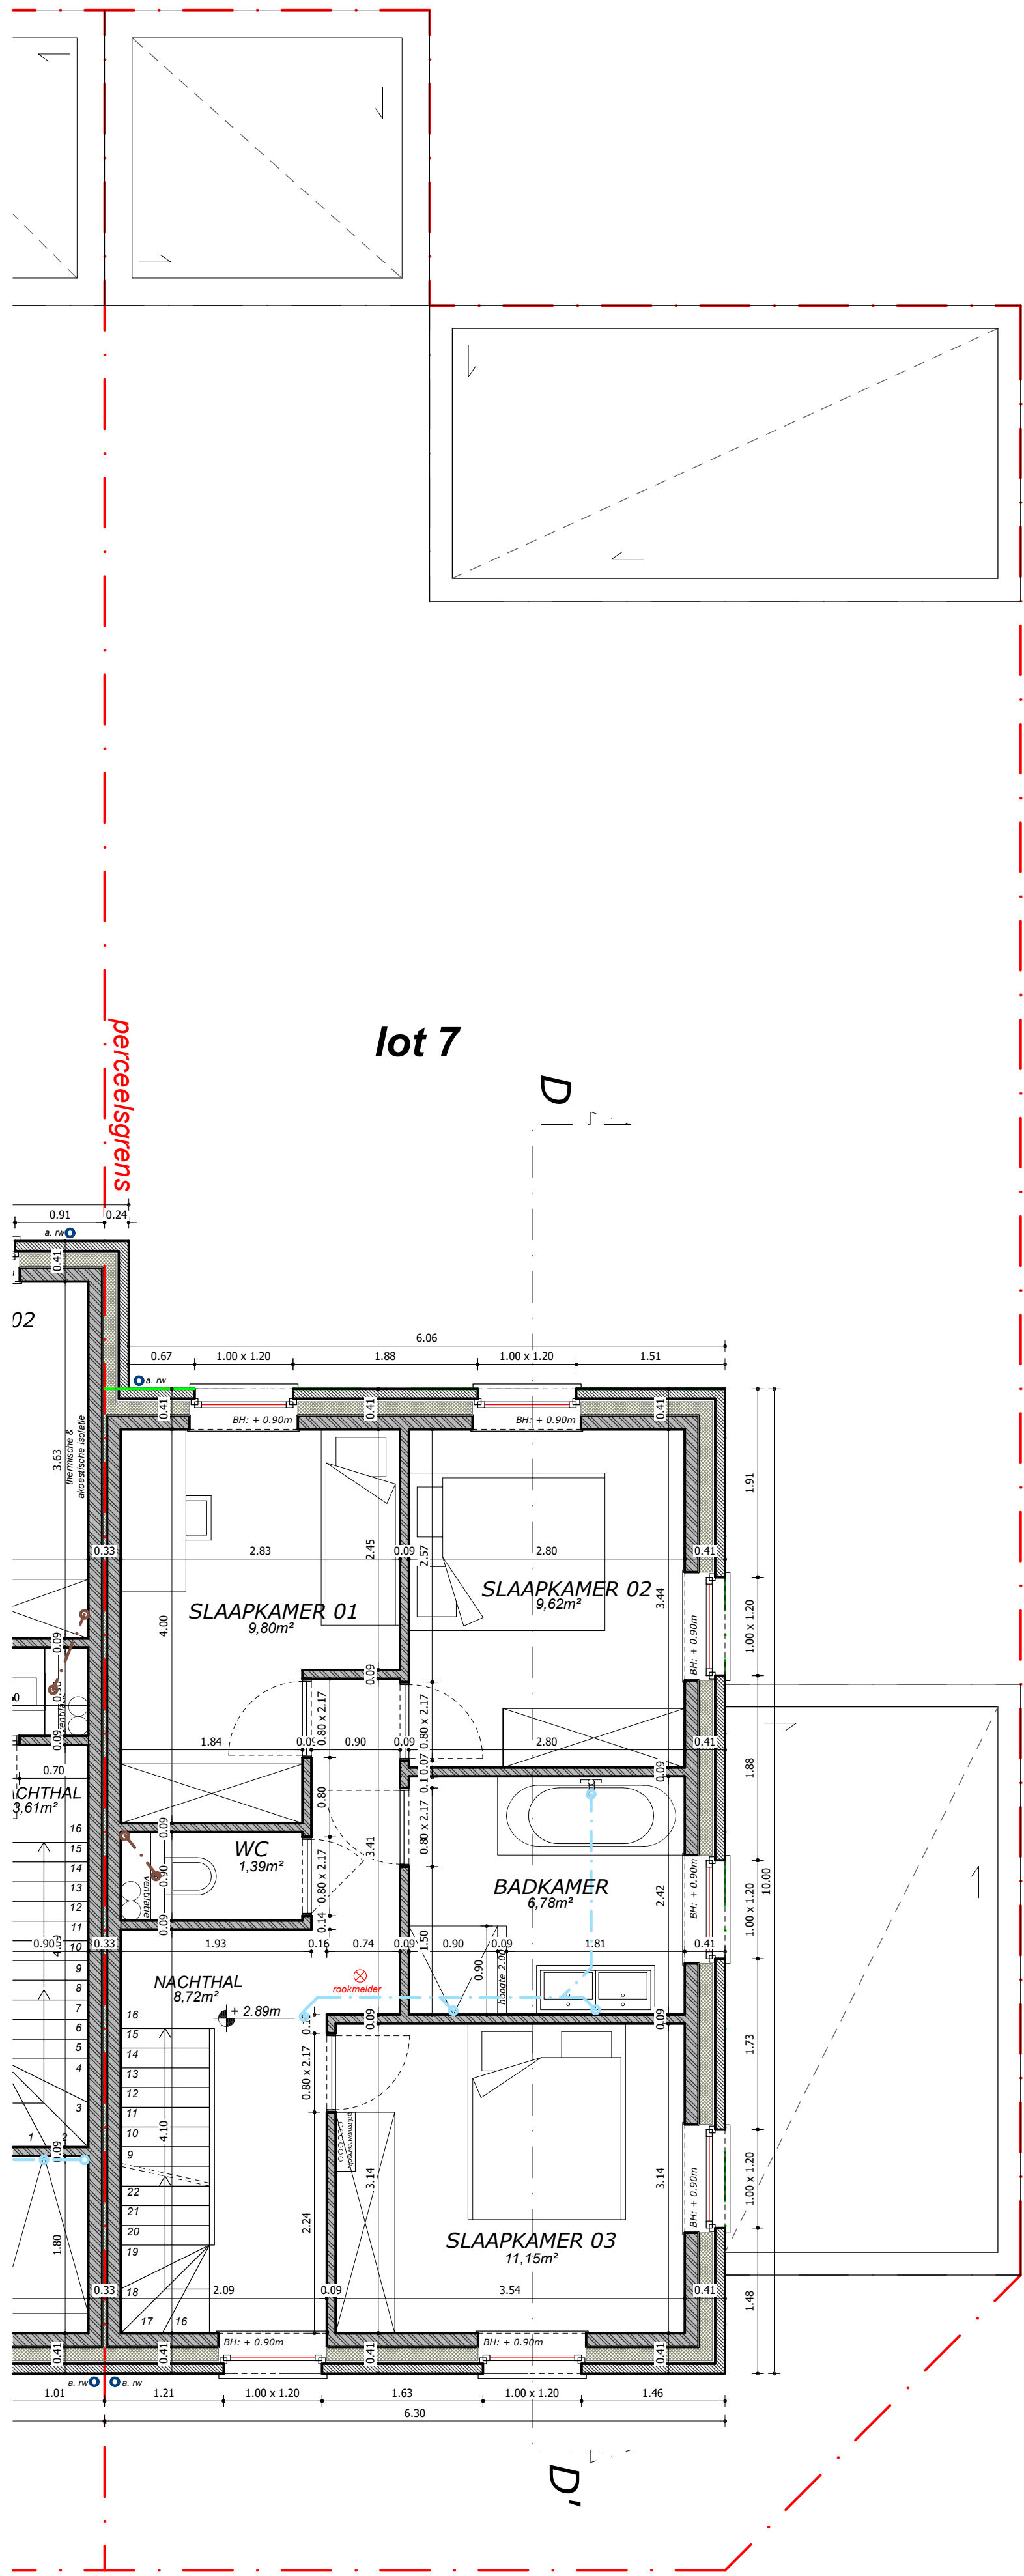

eerste verdieping

schaal 1:50

lot 6 - 7

- Legende grondplannen & doorsneden
- Smalhouw metselwerk (de beglazingen)
 - Gevelsteen: zie gevels
 - Beton
 - Cellenbeton
 - Isolatie
 - Chape
 - Winkel 1 op v. vloerplaat
 - Watererende folie
 - Luchtstichte folie