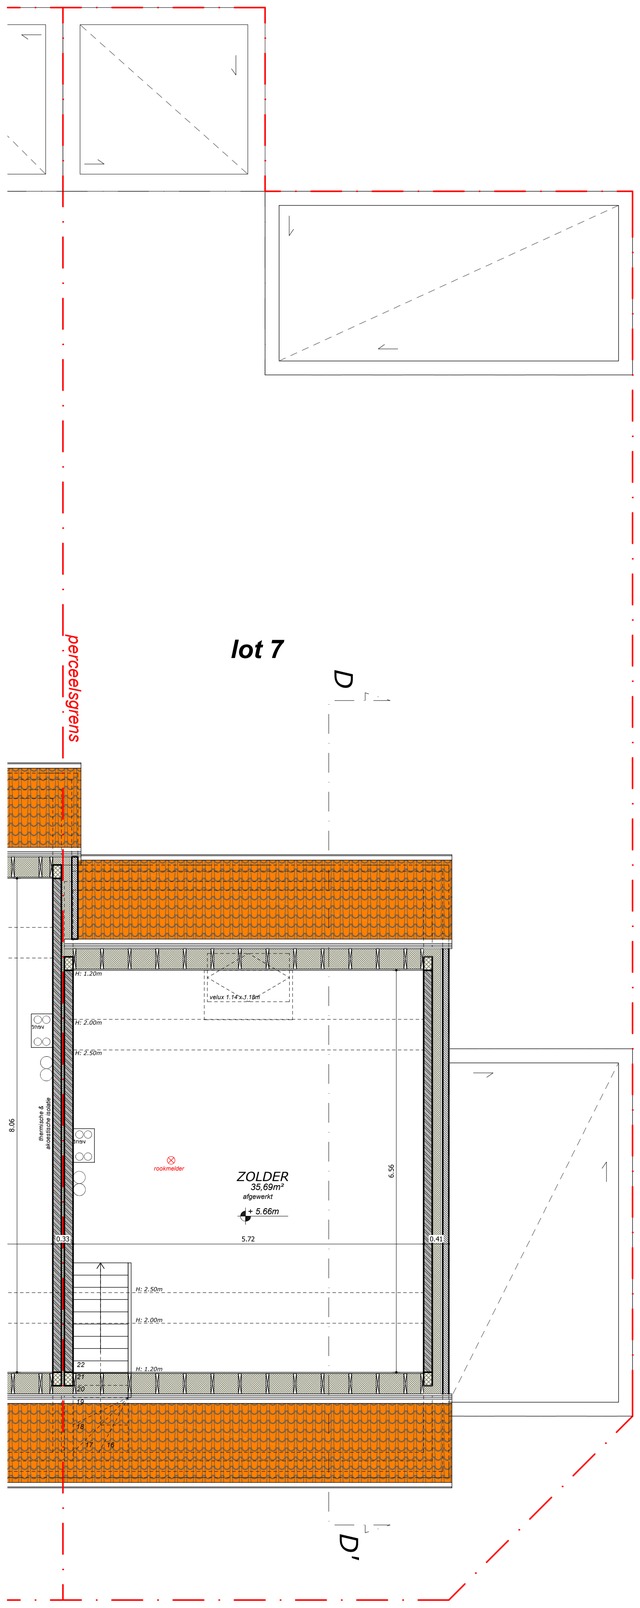

zolder verdieping

schaal 1:50

lot 6 - 7

0 1 2 3 4 5

Legende grondplannen & doorsnedes

- Snelbouw metselwerk (te bepleisteren)
- Gevelsteen: zie gevels
- Beton
- Cellenbeton
- Isolatie
- Chape
- Niveau t.o.v. vloerpas
- Waterkerende folie
- Luchtdichte folie