


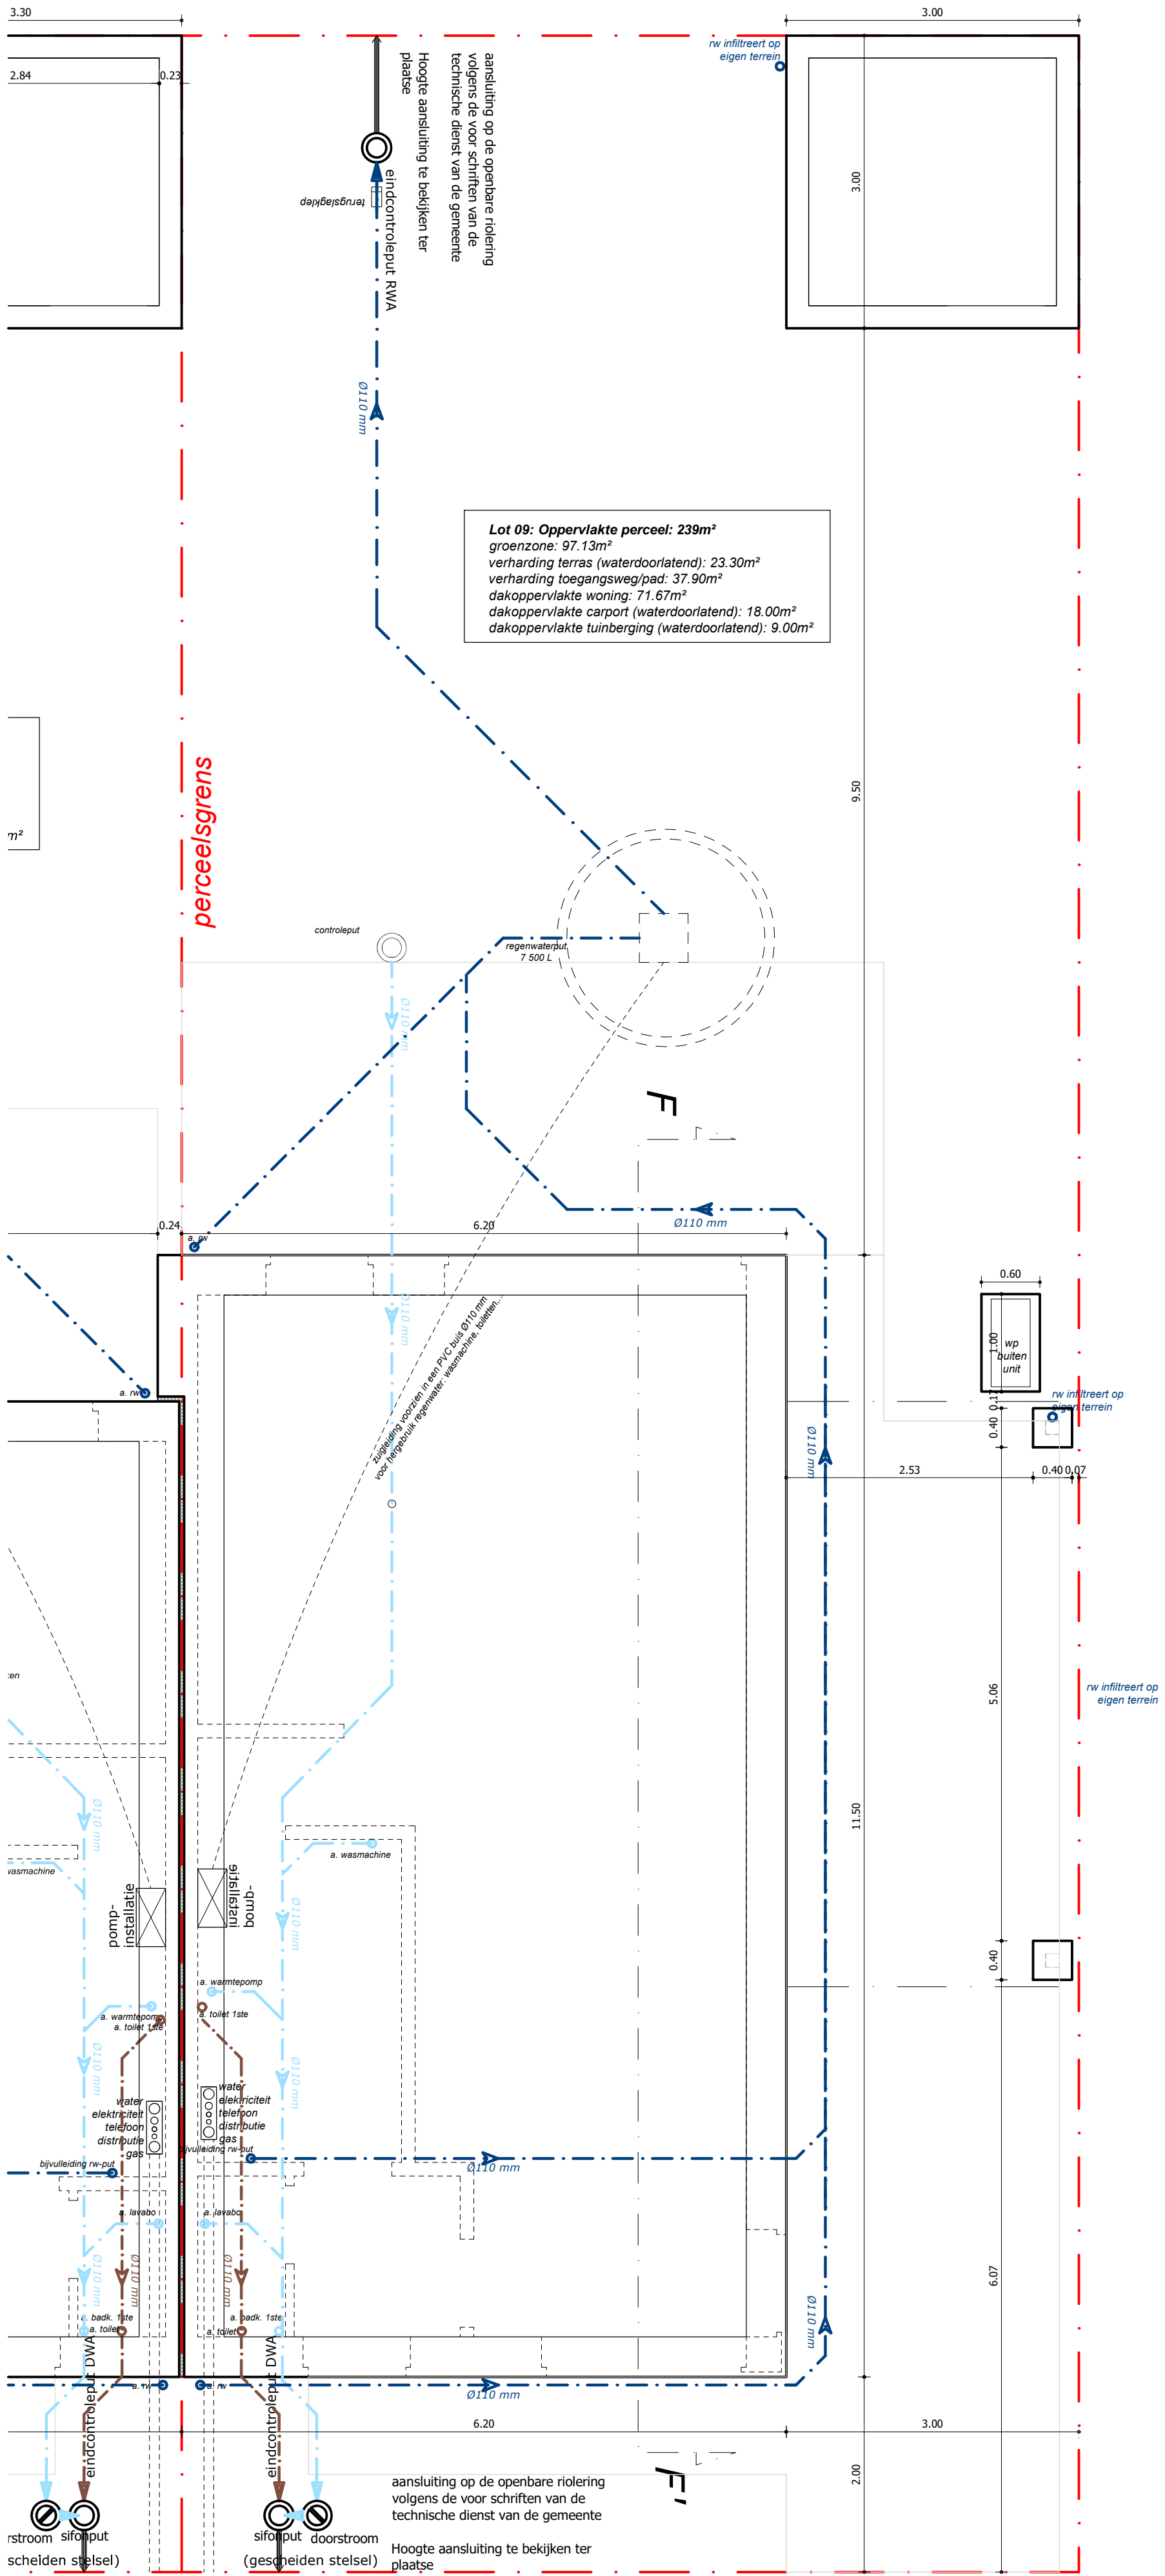

ZIE PLAN STUDIEBUREAU VOOR STABILITEIT

funderings- & rioleringsplan

schaal 1:50

lot 8 - 9

LEGENDE RIOLERINGSPLAN	
	regenwater
	huishoudwater
	fecaliën