


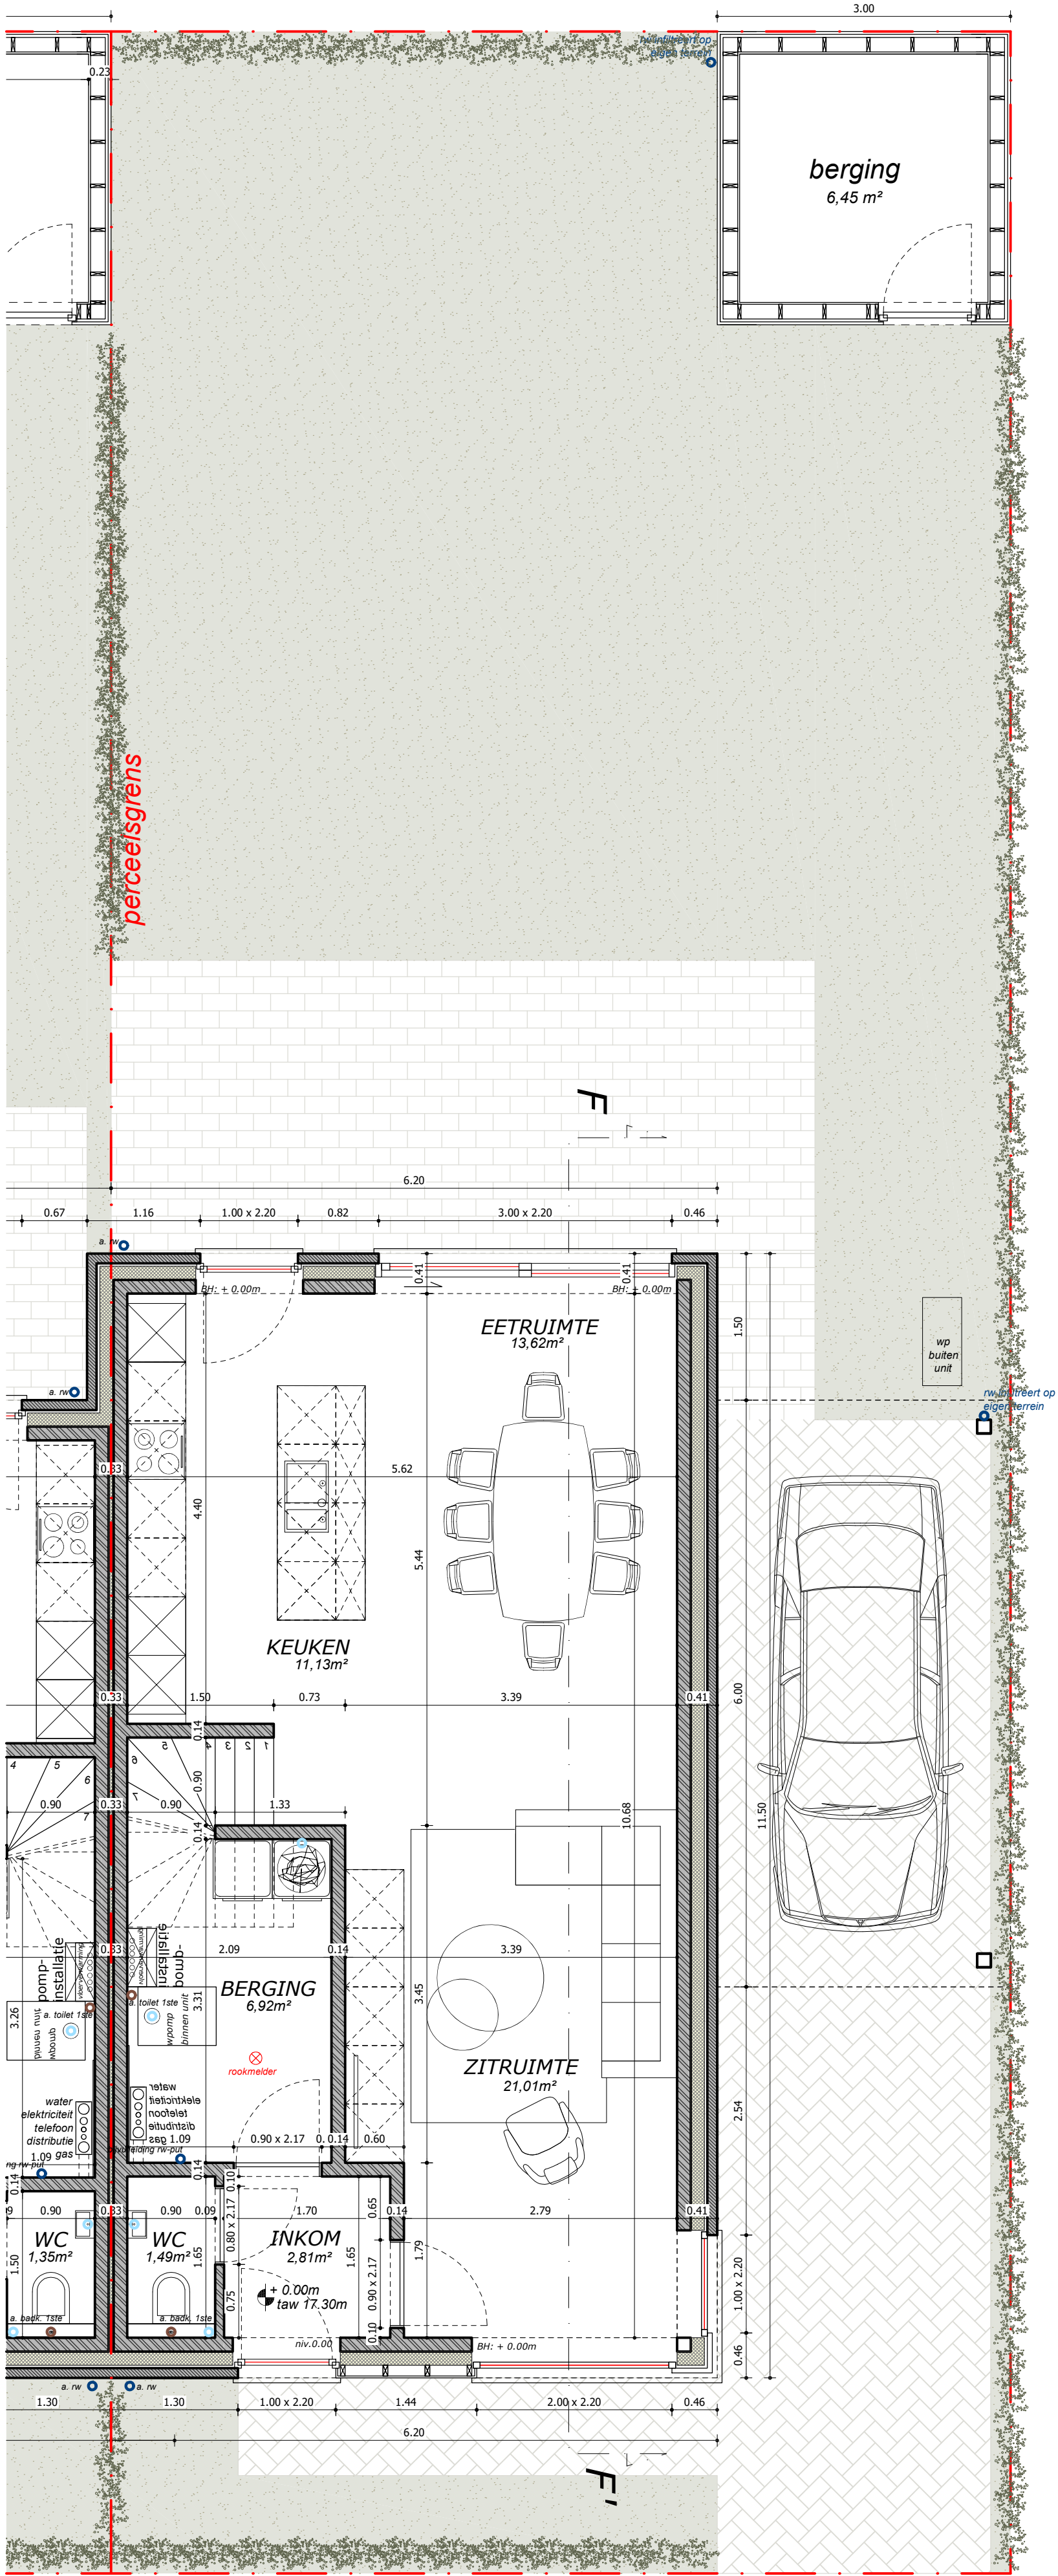

gelijkvloers

schaal 1:50

lot 8 - 9

0 1 2 3 4 5

Legende grondplannen & doorsneden	
	Snelbouw metaalwerk (te bepleisteren)
	Gevelsteen: zand gewelf
	Beton
	Cellulosebeton
	Isolatie
	Chape
	Niveau t.o.v. vloerplaat
	Waterkerende folie
	Luchtische folie