


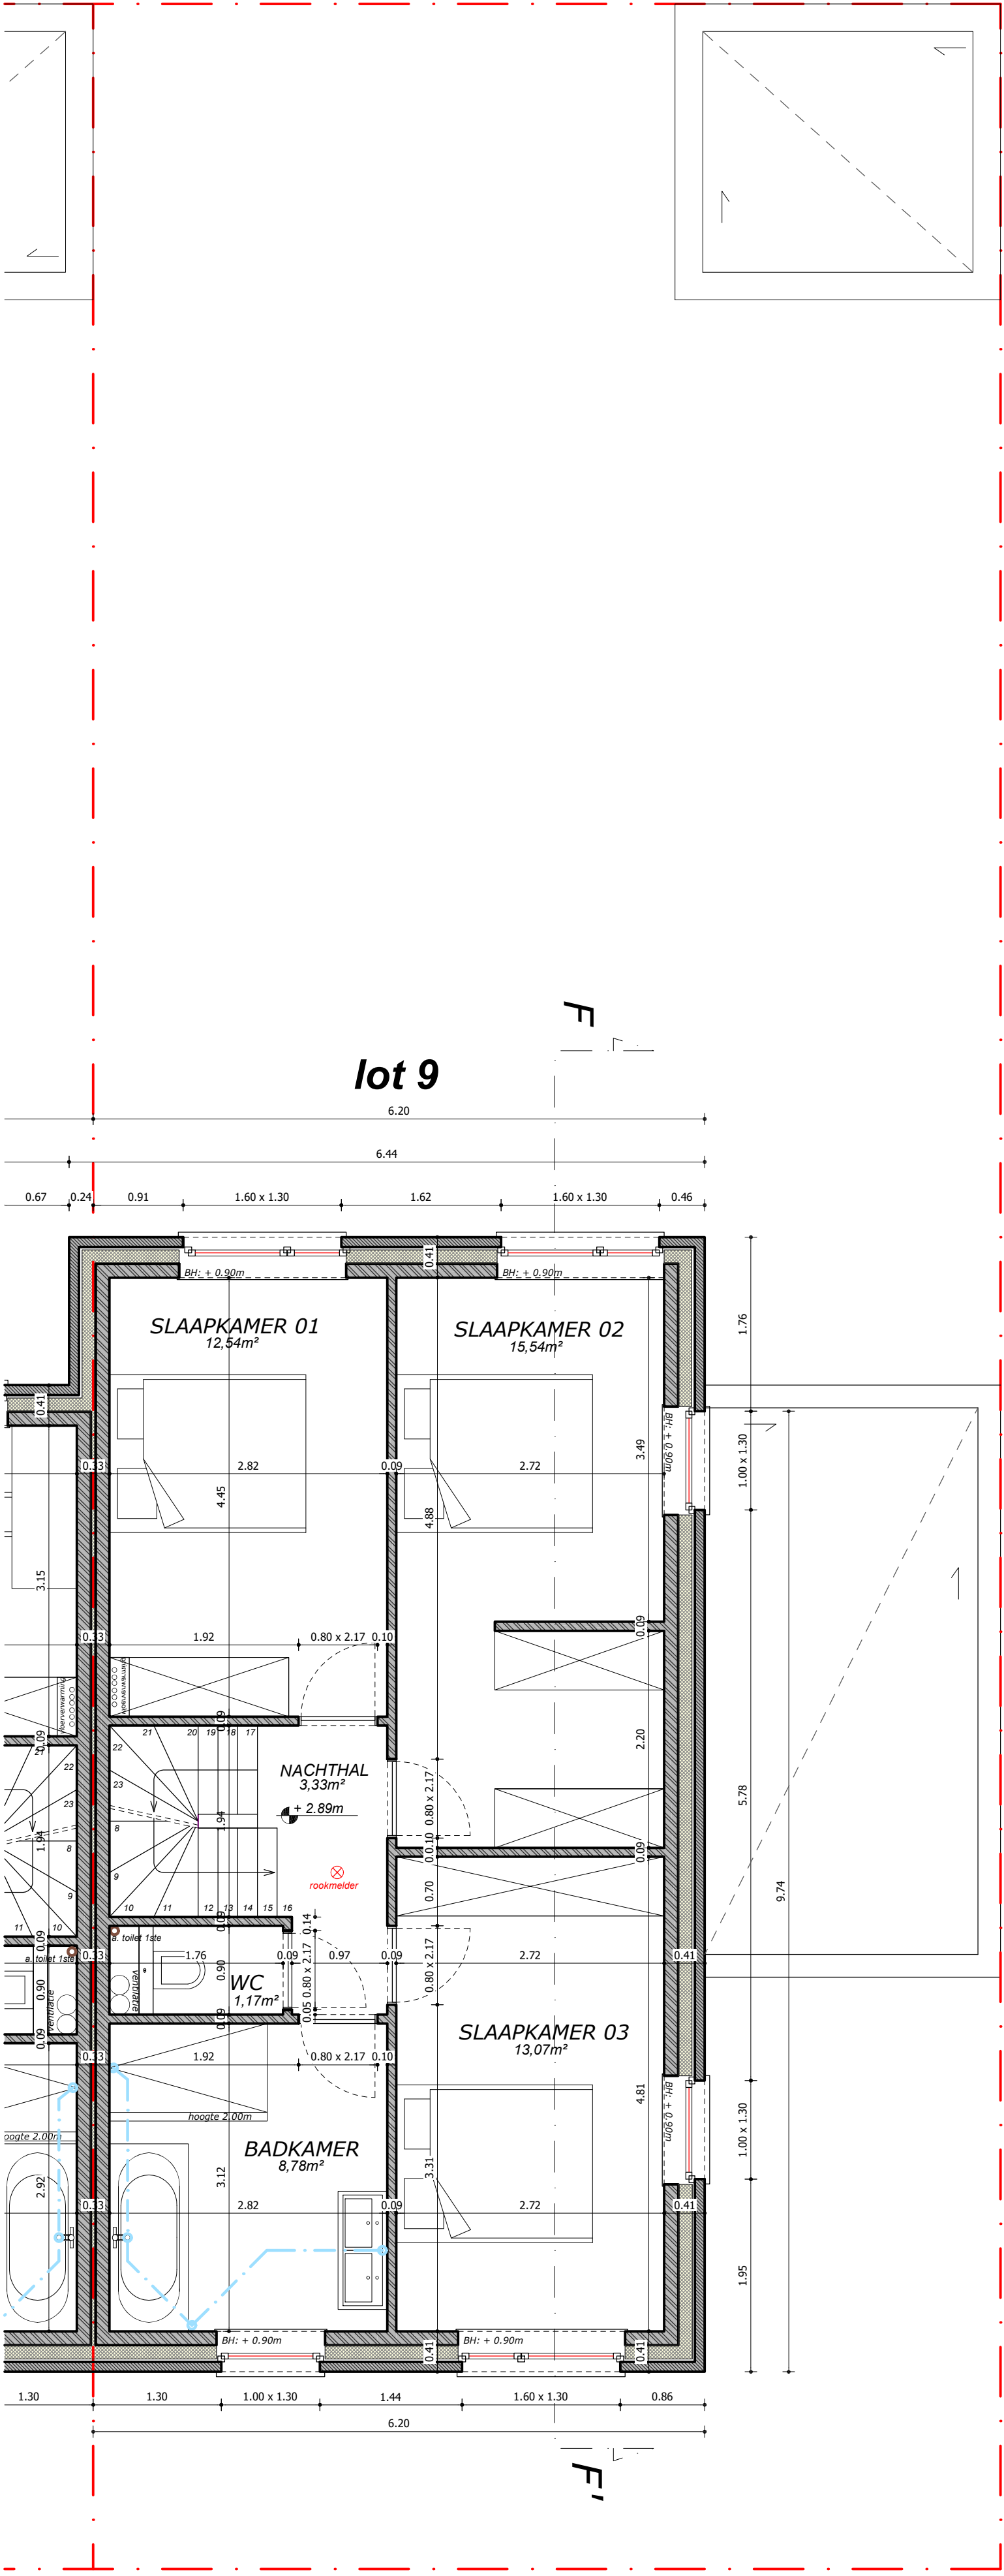

eerste verdieping

schaal 1:50

lot 8 - 9

- Legende grondplannen & doorsneden
- Shelbouw metselwerk (te bespleisteren)
 - Geweldstein: zij gevels
 - Betel
 - Cellenbeton
 - Rozele
 - Chape
 - Niveau t.o.v. vloerplaat
 - Wolvenende folie
 - Luchtdichte folie