


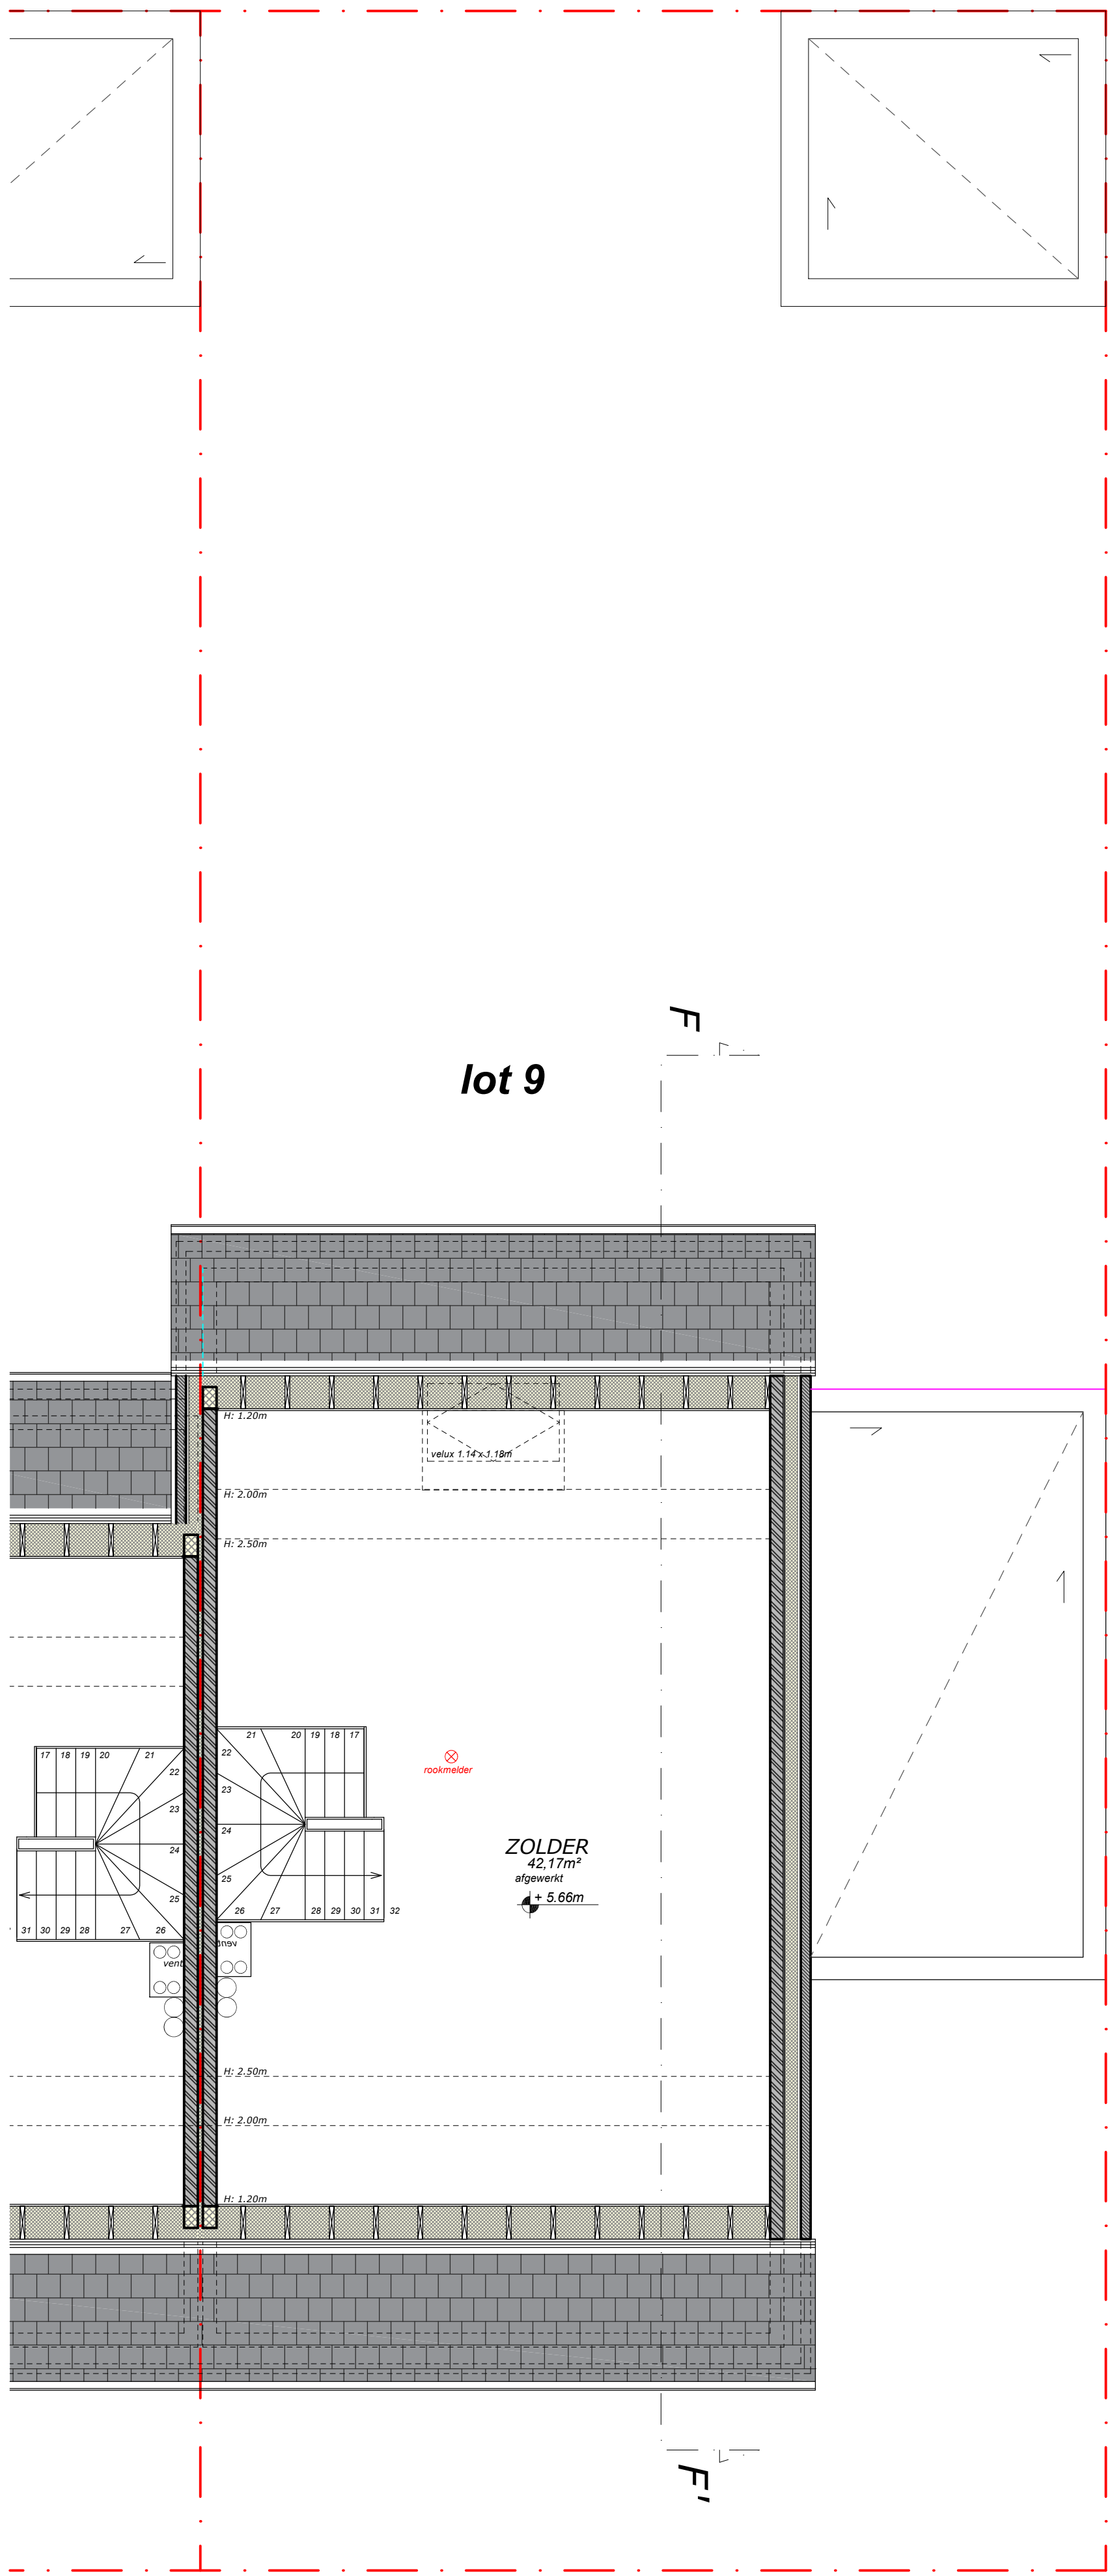

zolder verdieping

schaal 1:50

lot 8 - 9

Legende grondplannen & doorsnedes	
	Snelbouw metaalwerk (te bepleisteren)
	Geventileerde zijkant
	Beton
	Cellenbeton
	Isolatie
	Chape
	Niveau i.o.v. vloerplaat
	Isolatielaag vloer
	Luchtschicht vloer