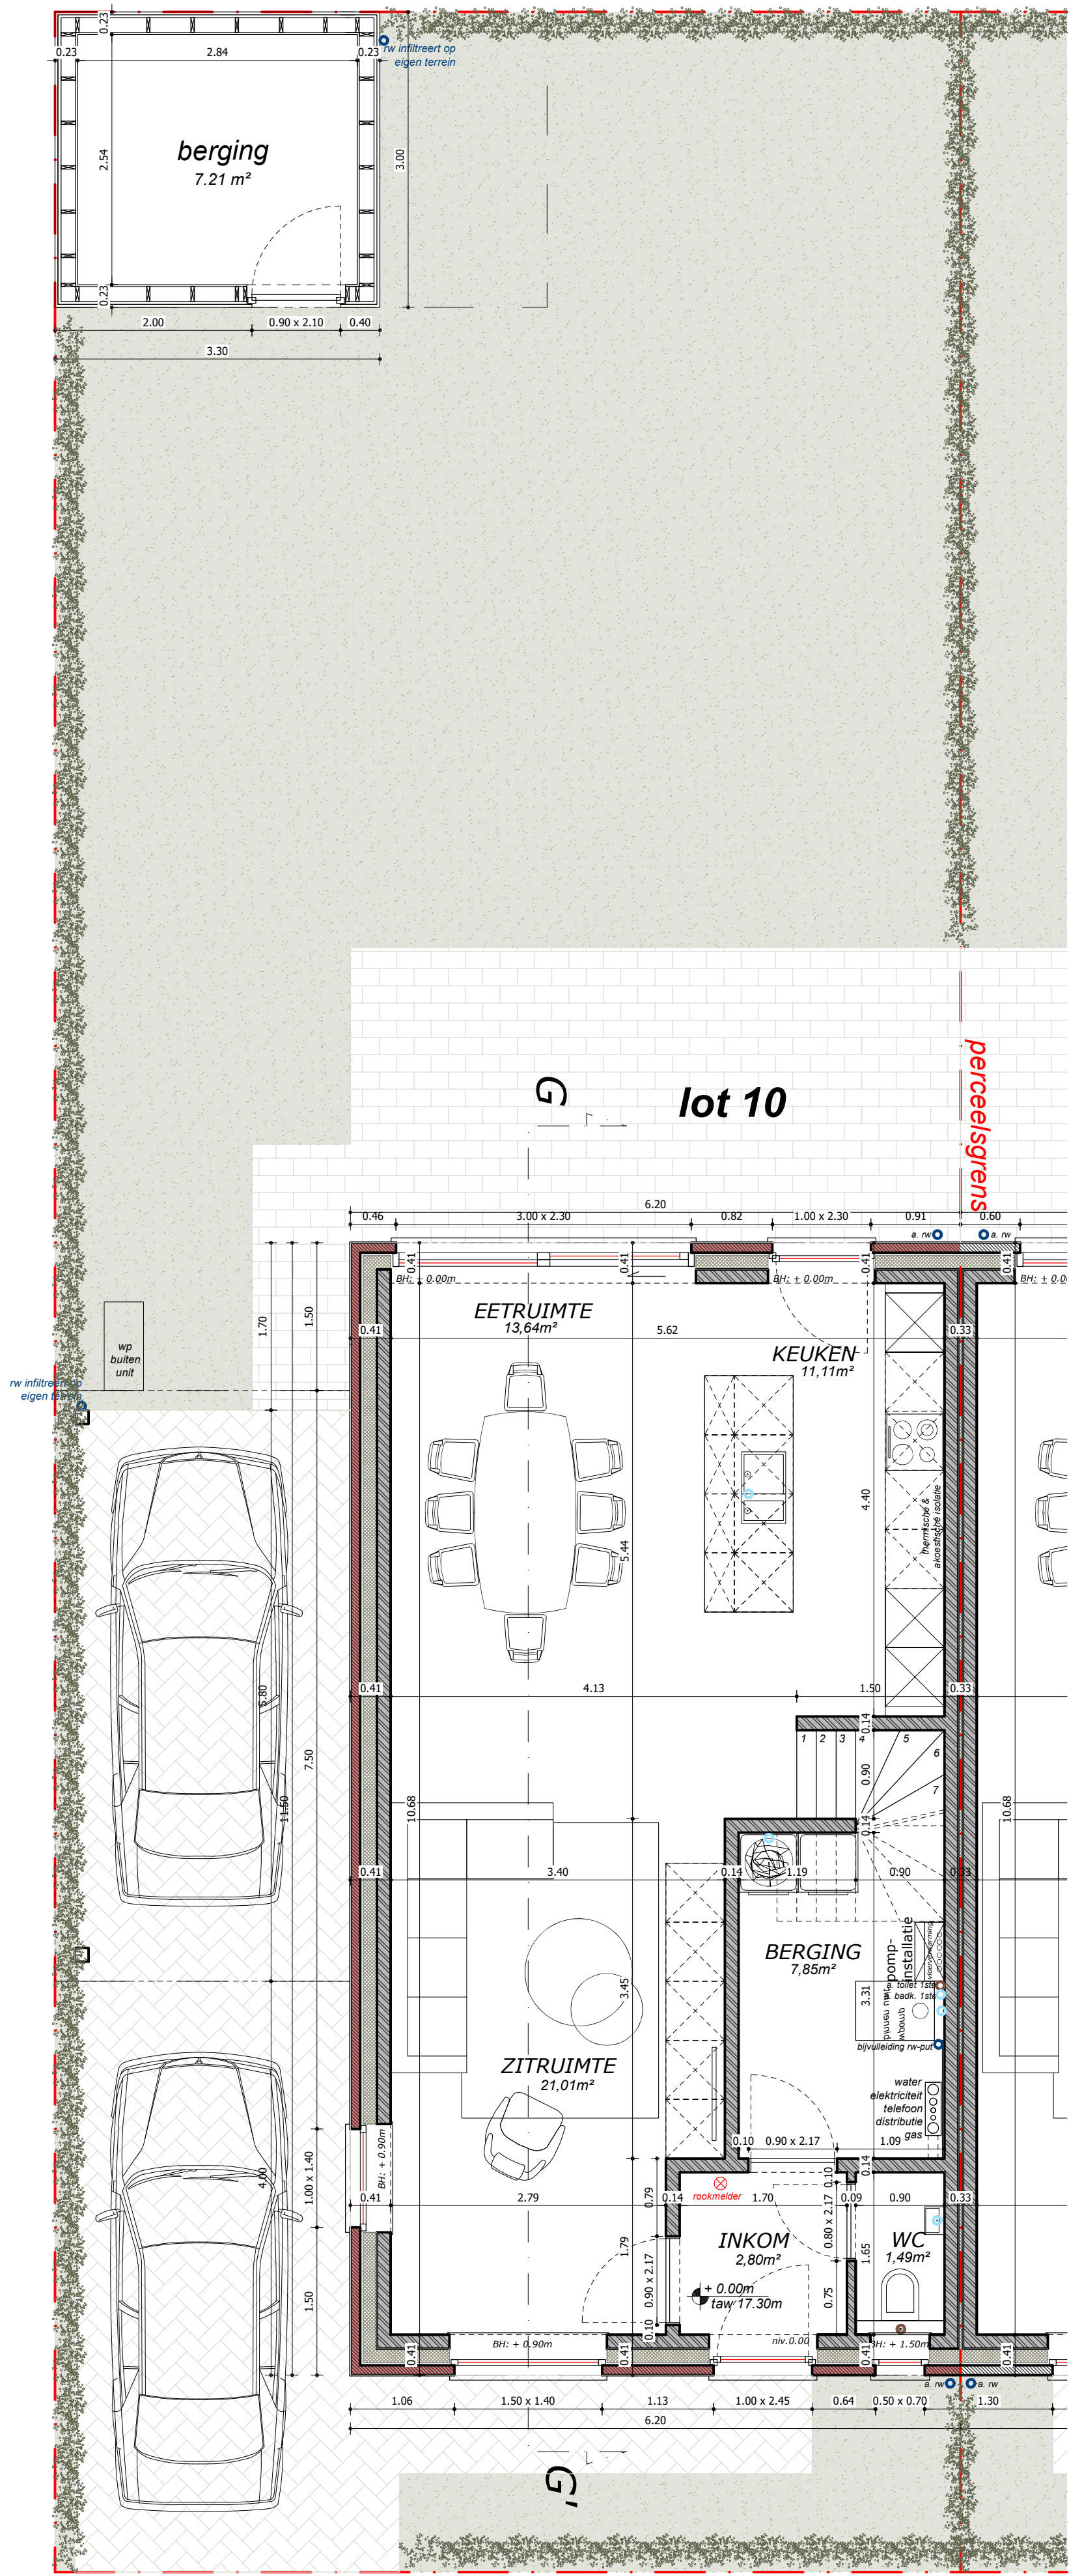


Legende grondplannen & doorsnedes	
	Steenbouw metselwerk (te bepleisteren)
	Gravelsteen: z.g. gras
	Beton
	Cellulieton
	Isolatie
	Chase
	Niveau t.o.v. vloerplaat
	Waterstand: G.O.
	Luchtstand: G.O.