


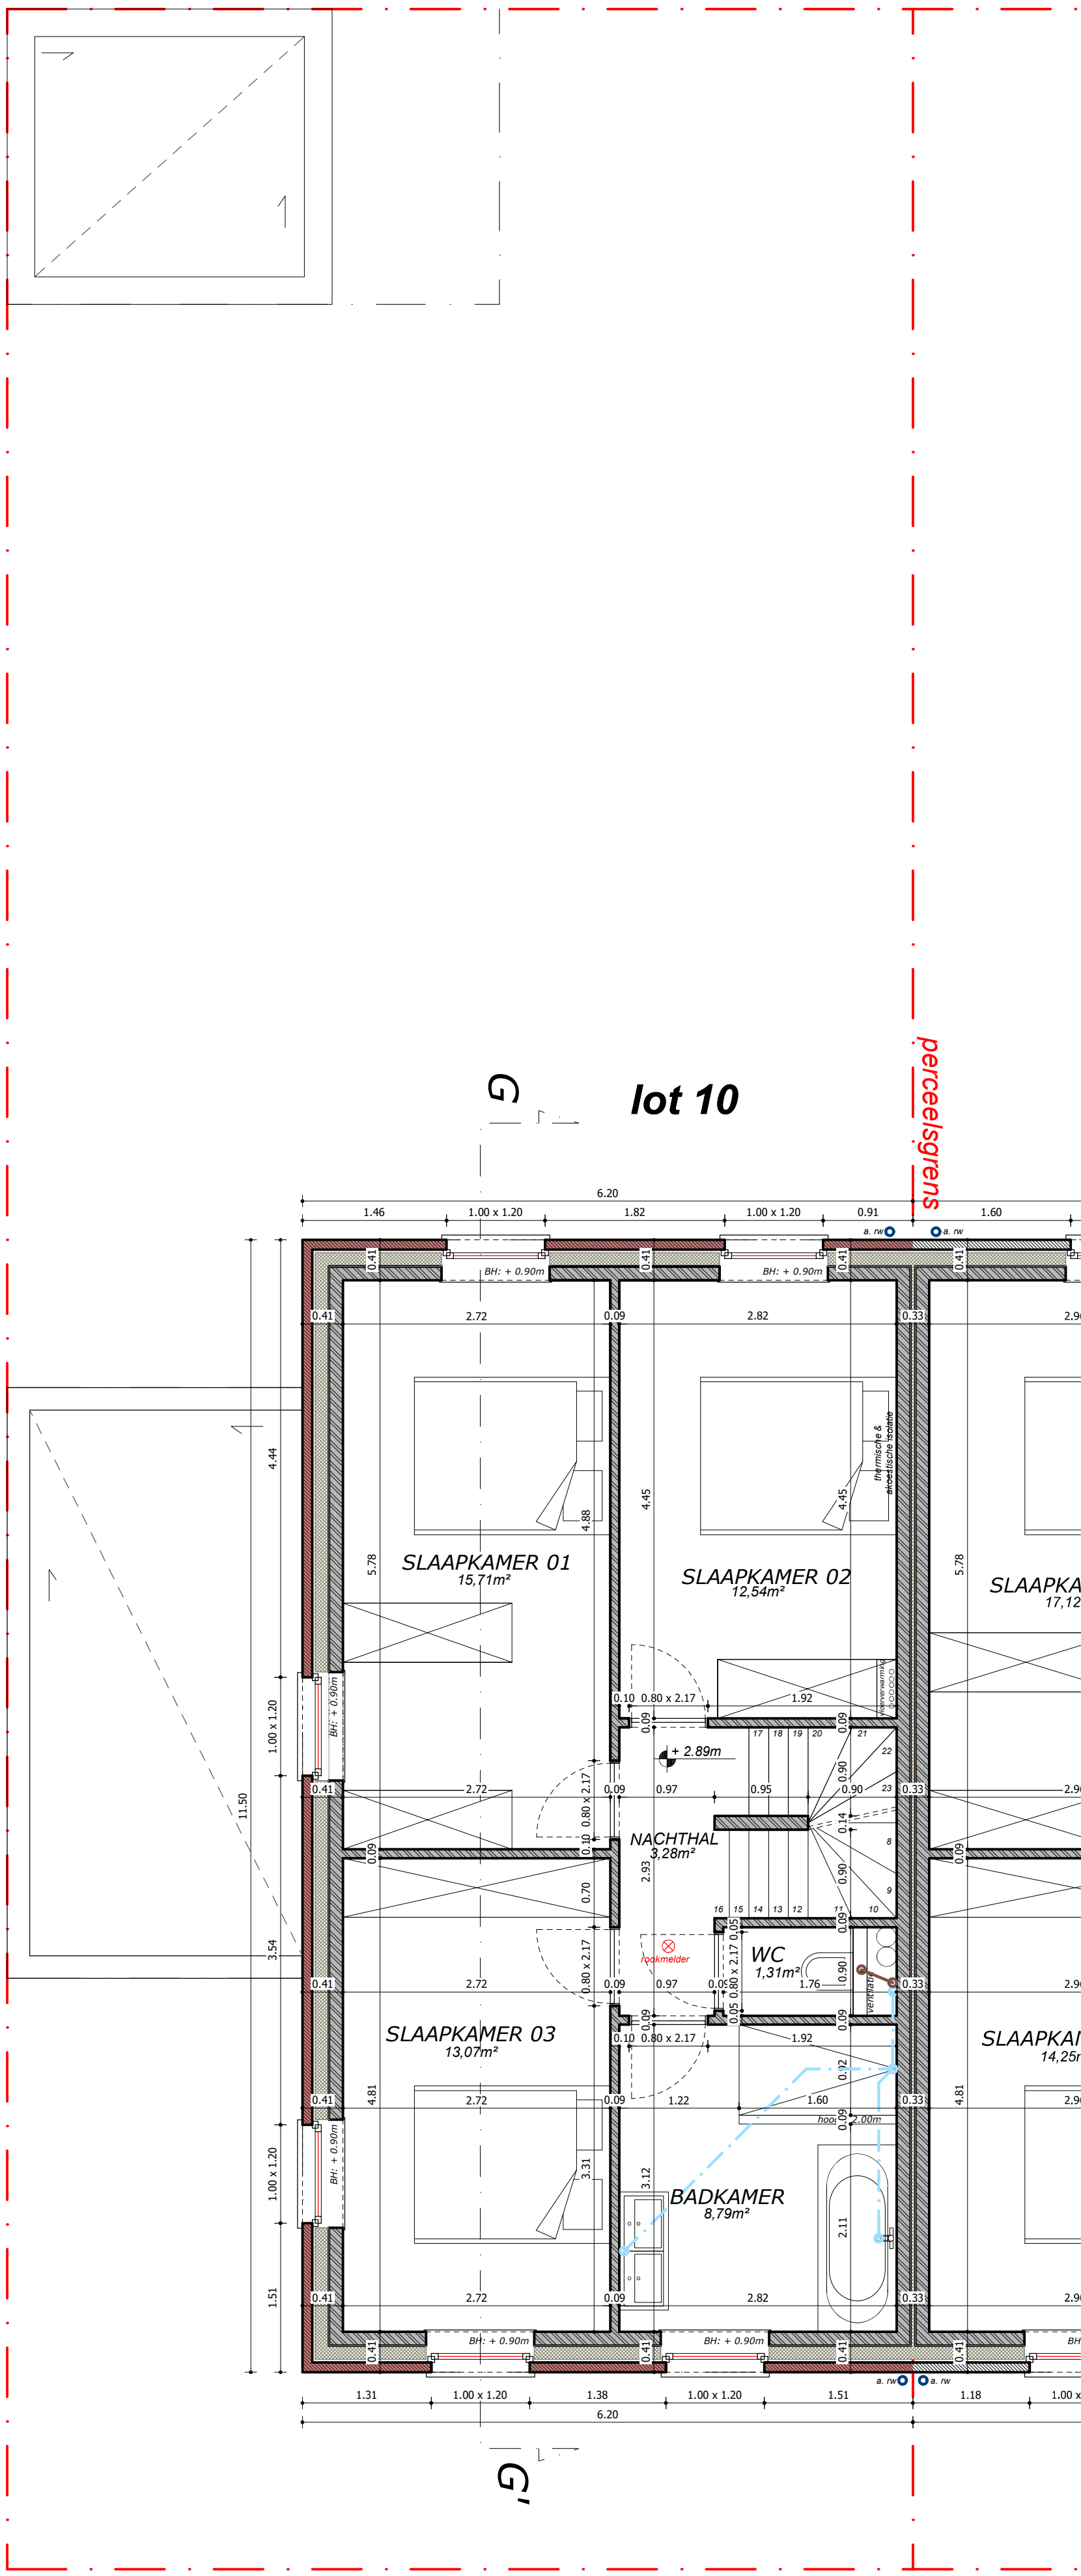

eerste verdieping  
lot 10 - 11 - 12  
schaal 1:50

- Legende grondplannen & doorsnedes
- Snelbouw metselwerk (te bepleisteren)
  - Geraadpleegd: zie gewoont
  - Beton
  - Gietbeton
  - Isolatie
  - Chape
  - Niveau t.o.v. vloerplaat
  - Waterdichte folie
  - Luchtdichte folie