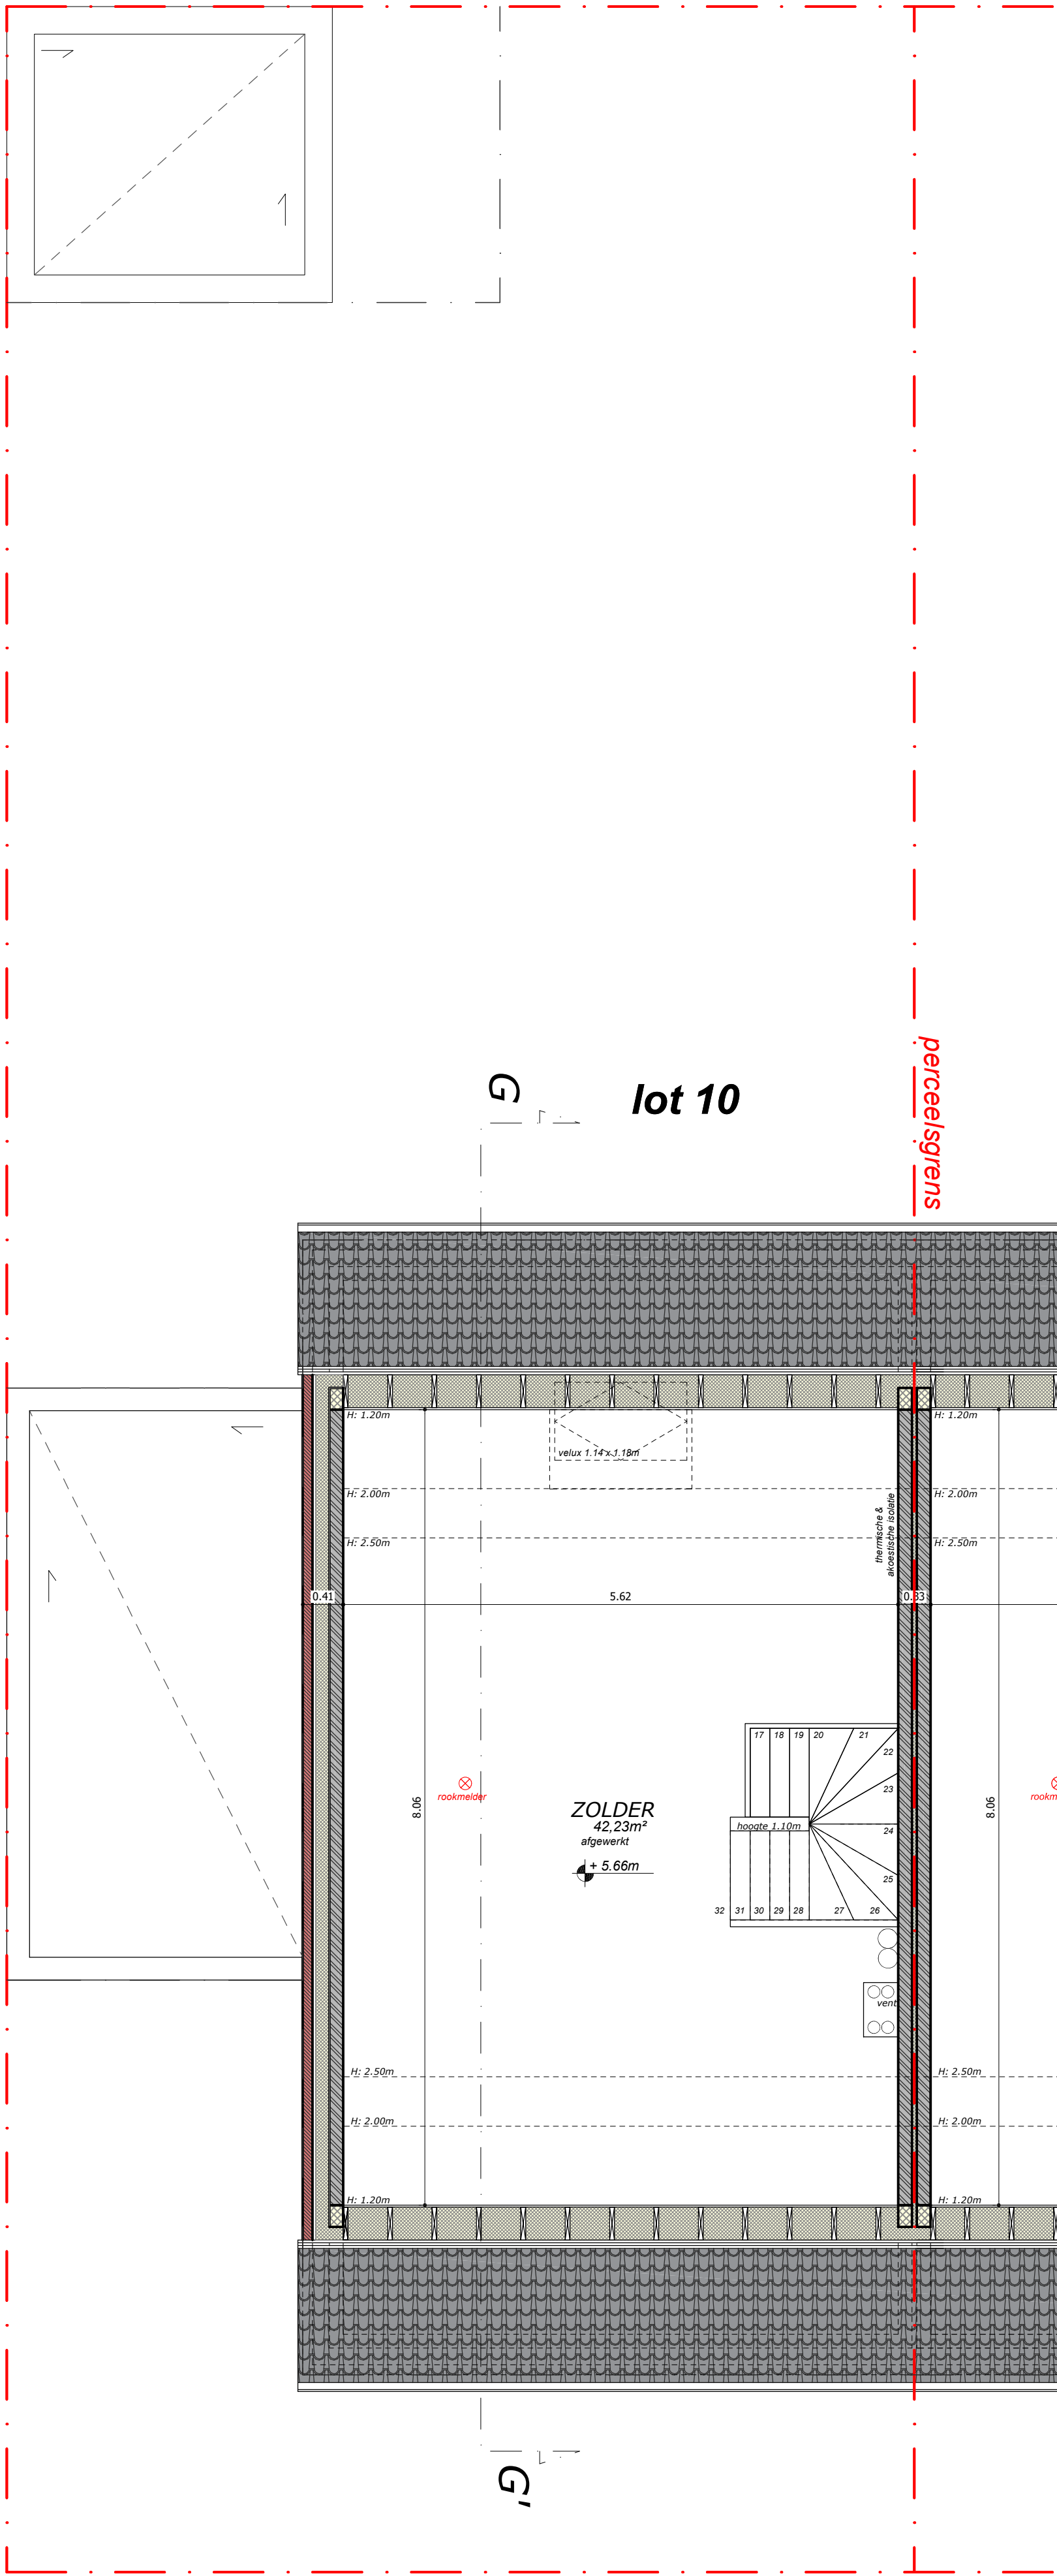


- Legende grondplannen & doorsneden
- Stalhouw metselwerk (te beperken)
 - Gevelsteen: zie gevels
 - Baksteen
 - Cellenbeton
 - Isolatie
 - Chape
 - Niveau t.o.v. vloerplaat
 - Waterkerende folie
 - Luchtdichte folie