


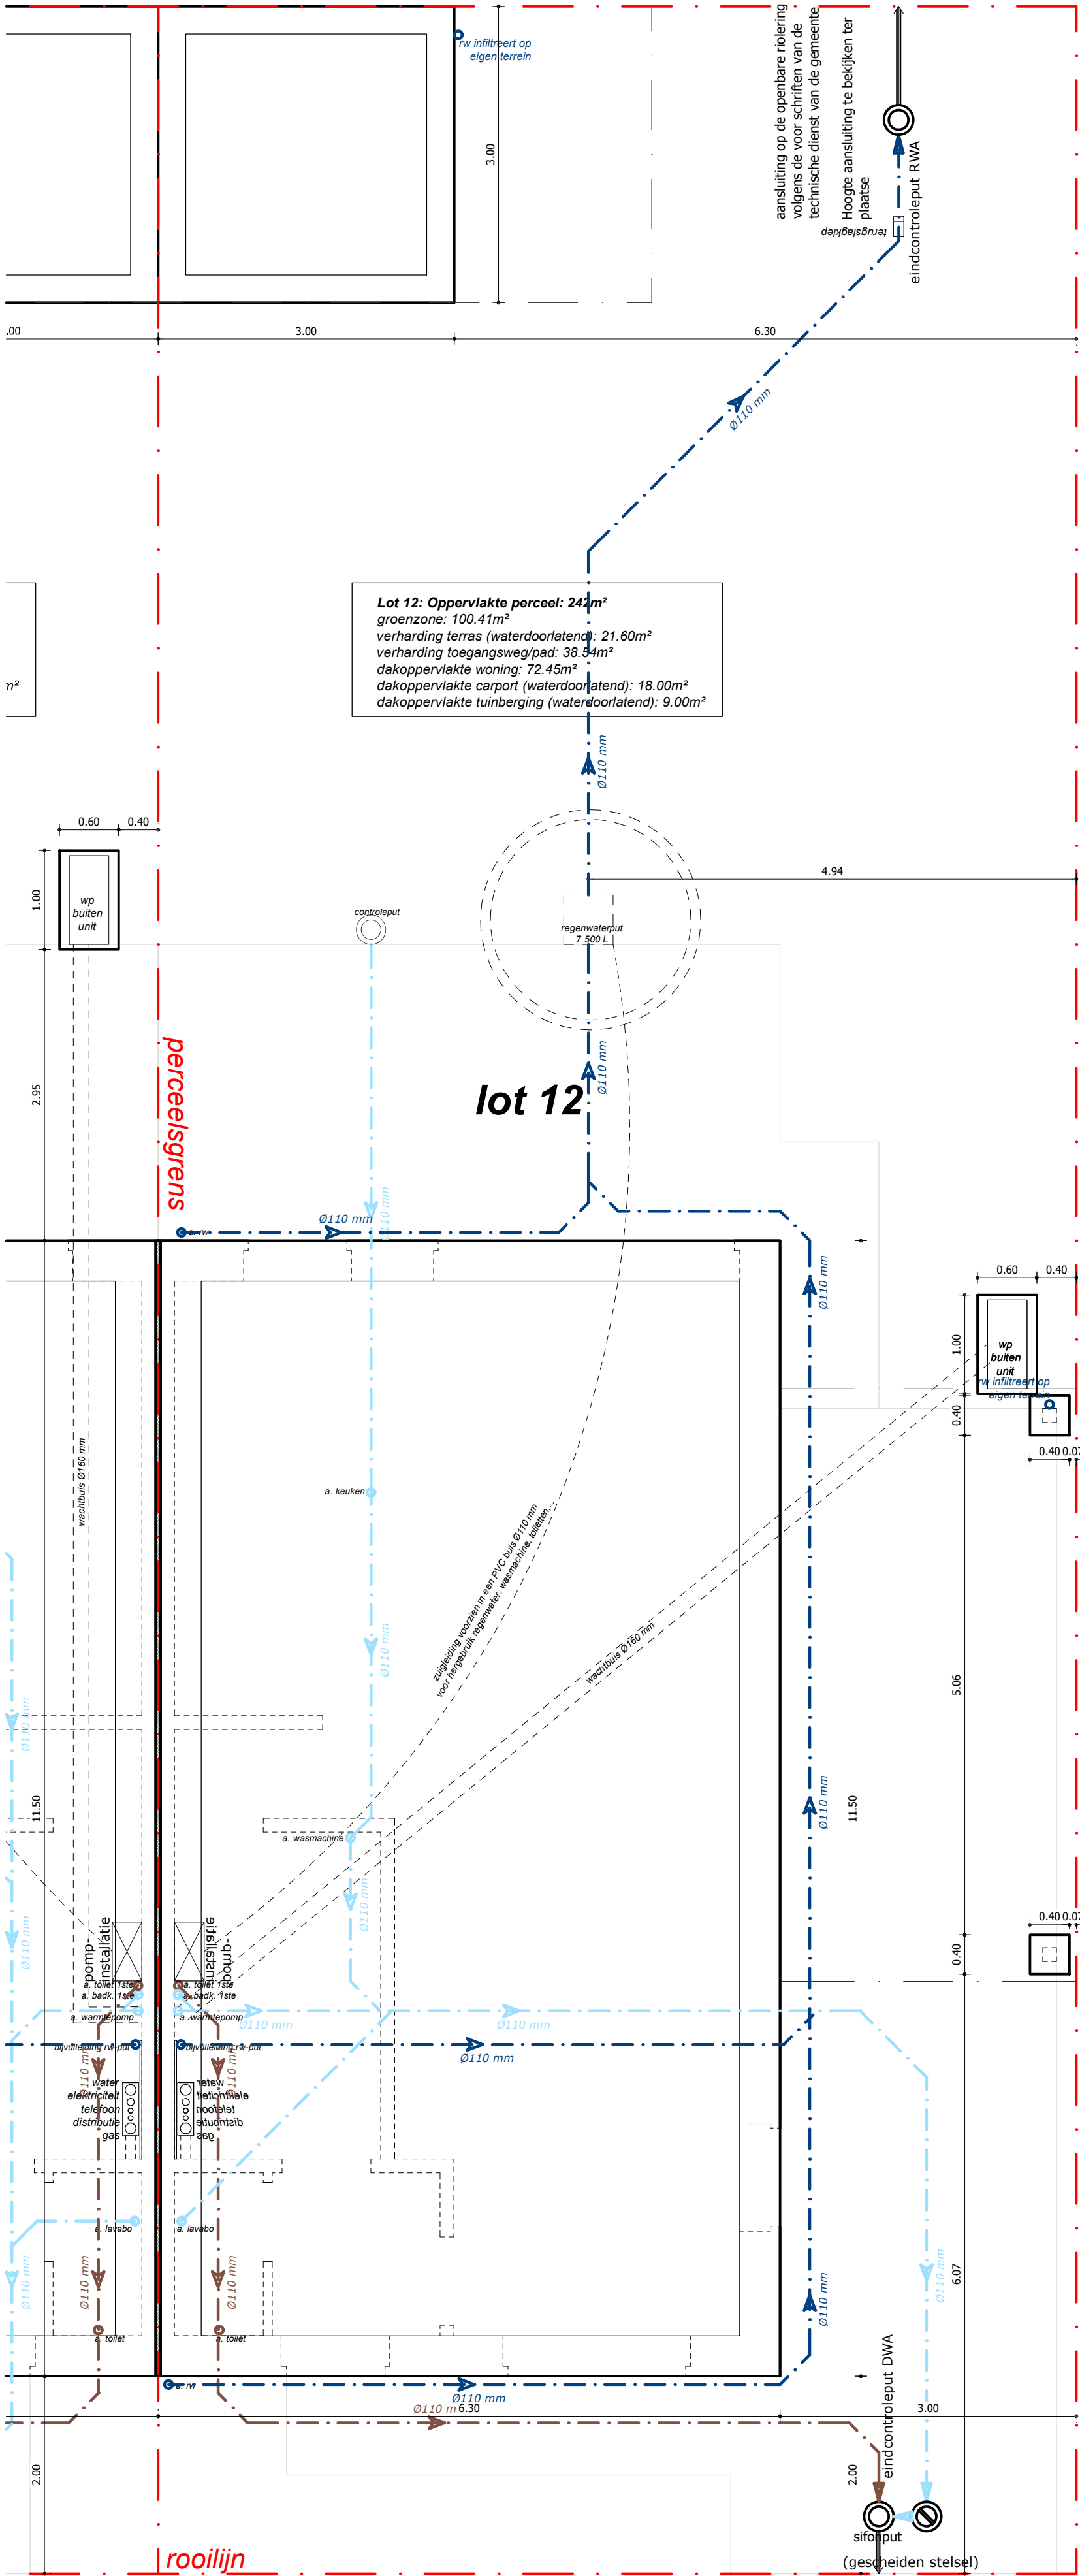

ZIE PLAN STUDIEBUREAU VOOR STABILITEIT

funderings- & rioleringsplan

schaal 1:50

lot 10 - 11 - 12

0 1 2 3 4 5

LEGENDE RIOLERINGSPLAN	
	regenwater
	huishoudwater
	fecaliën