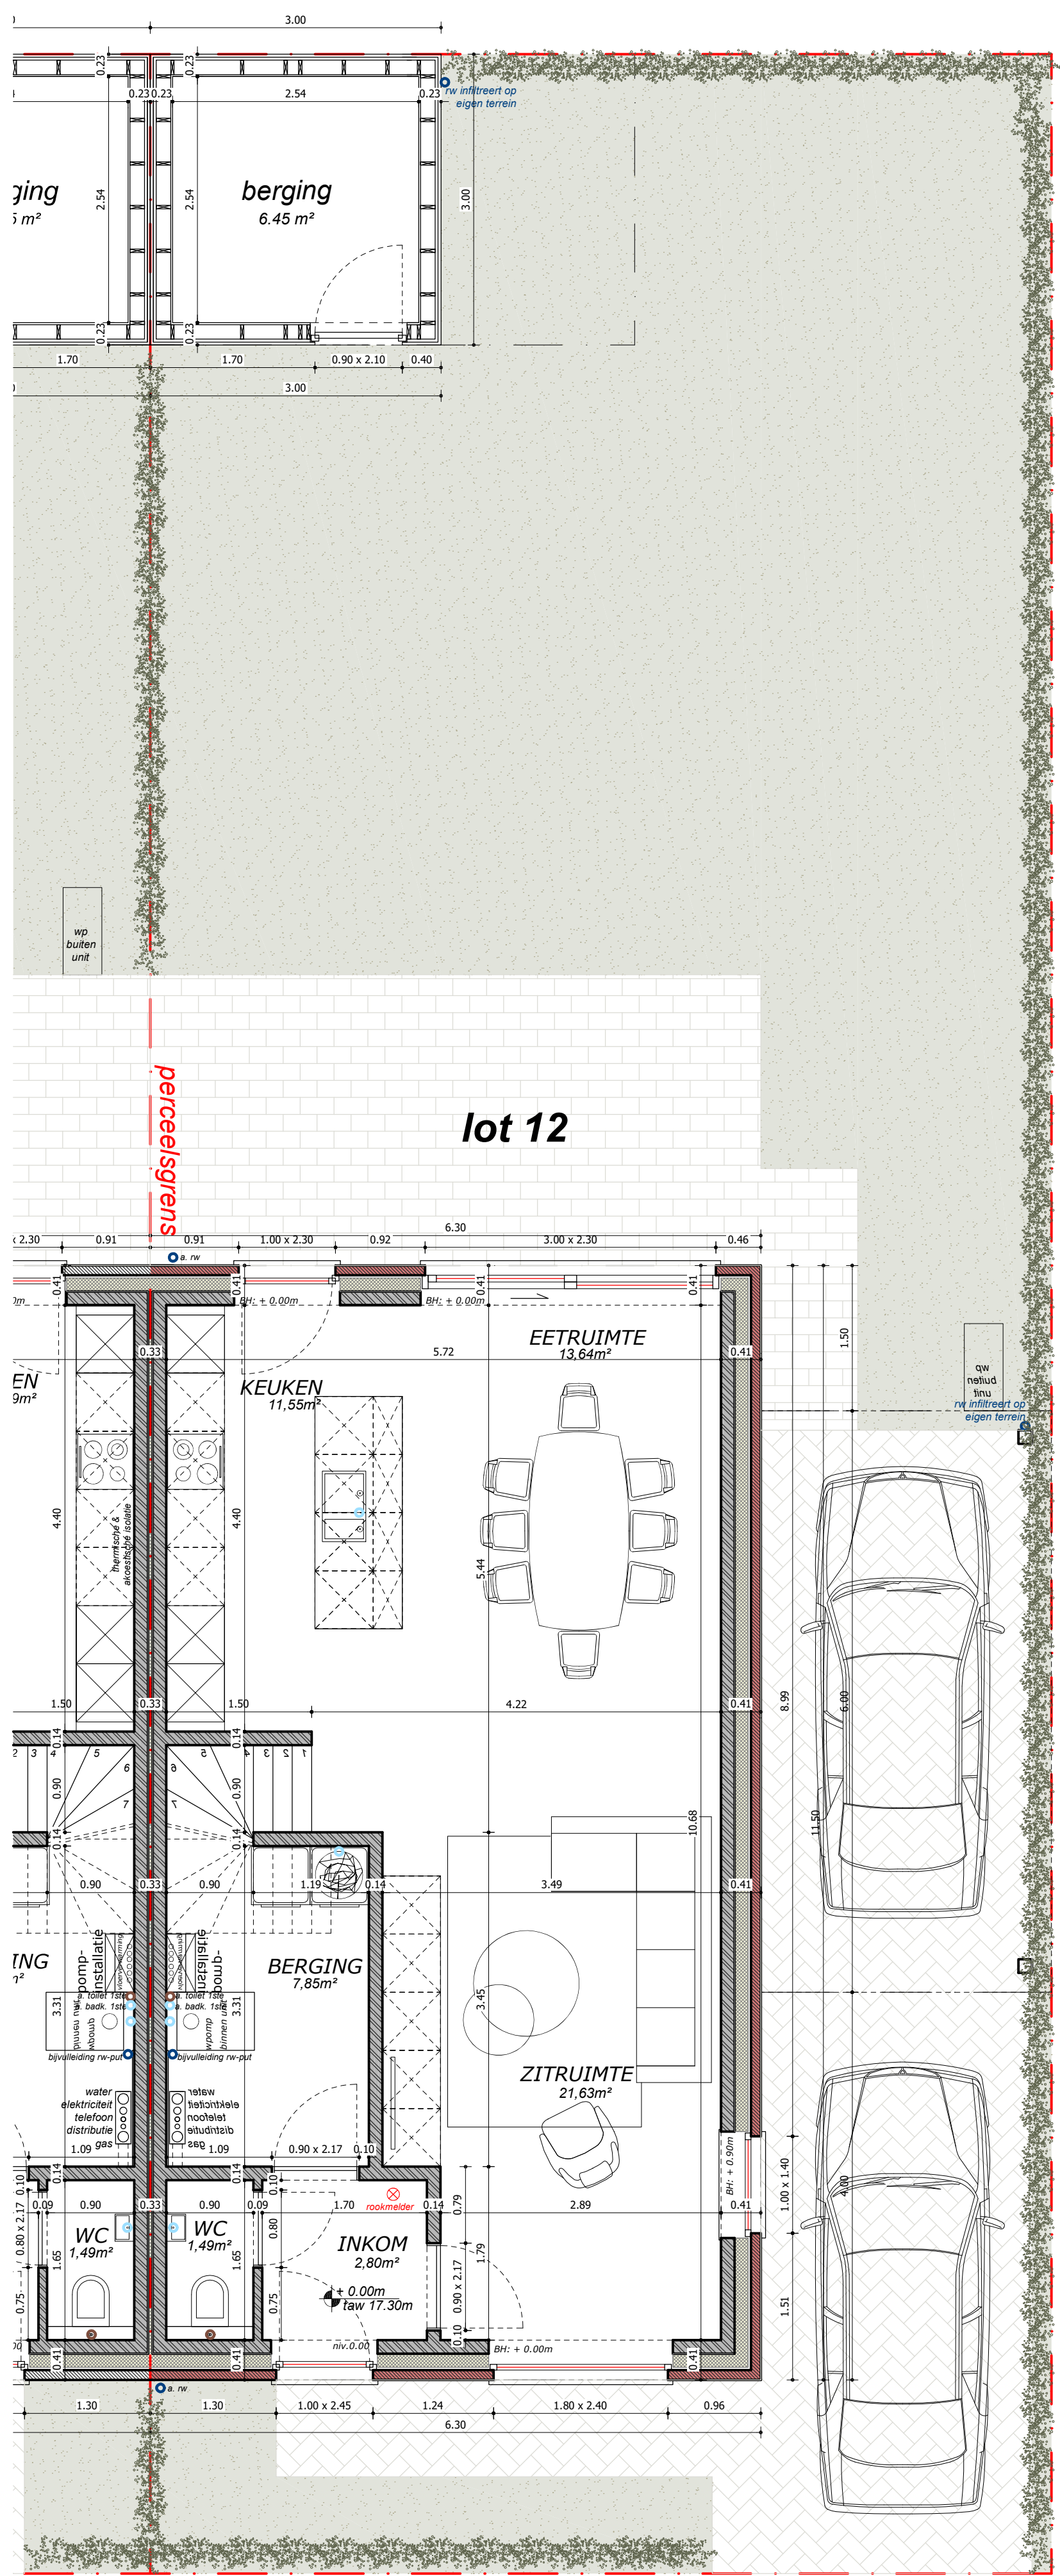


Legende grondplannen & doorsnedes	
	Staalbouw metaalwerk (te bepalen)
	Concreet: 200 mm
	Isolatie
	Chape
	Niveau 1.0 v. vloerpes
	Waterkerende folie
	Luchtstichtende folie