


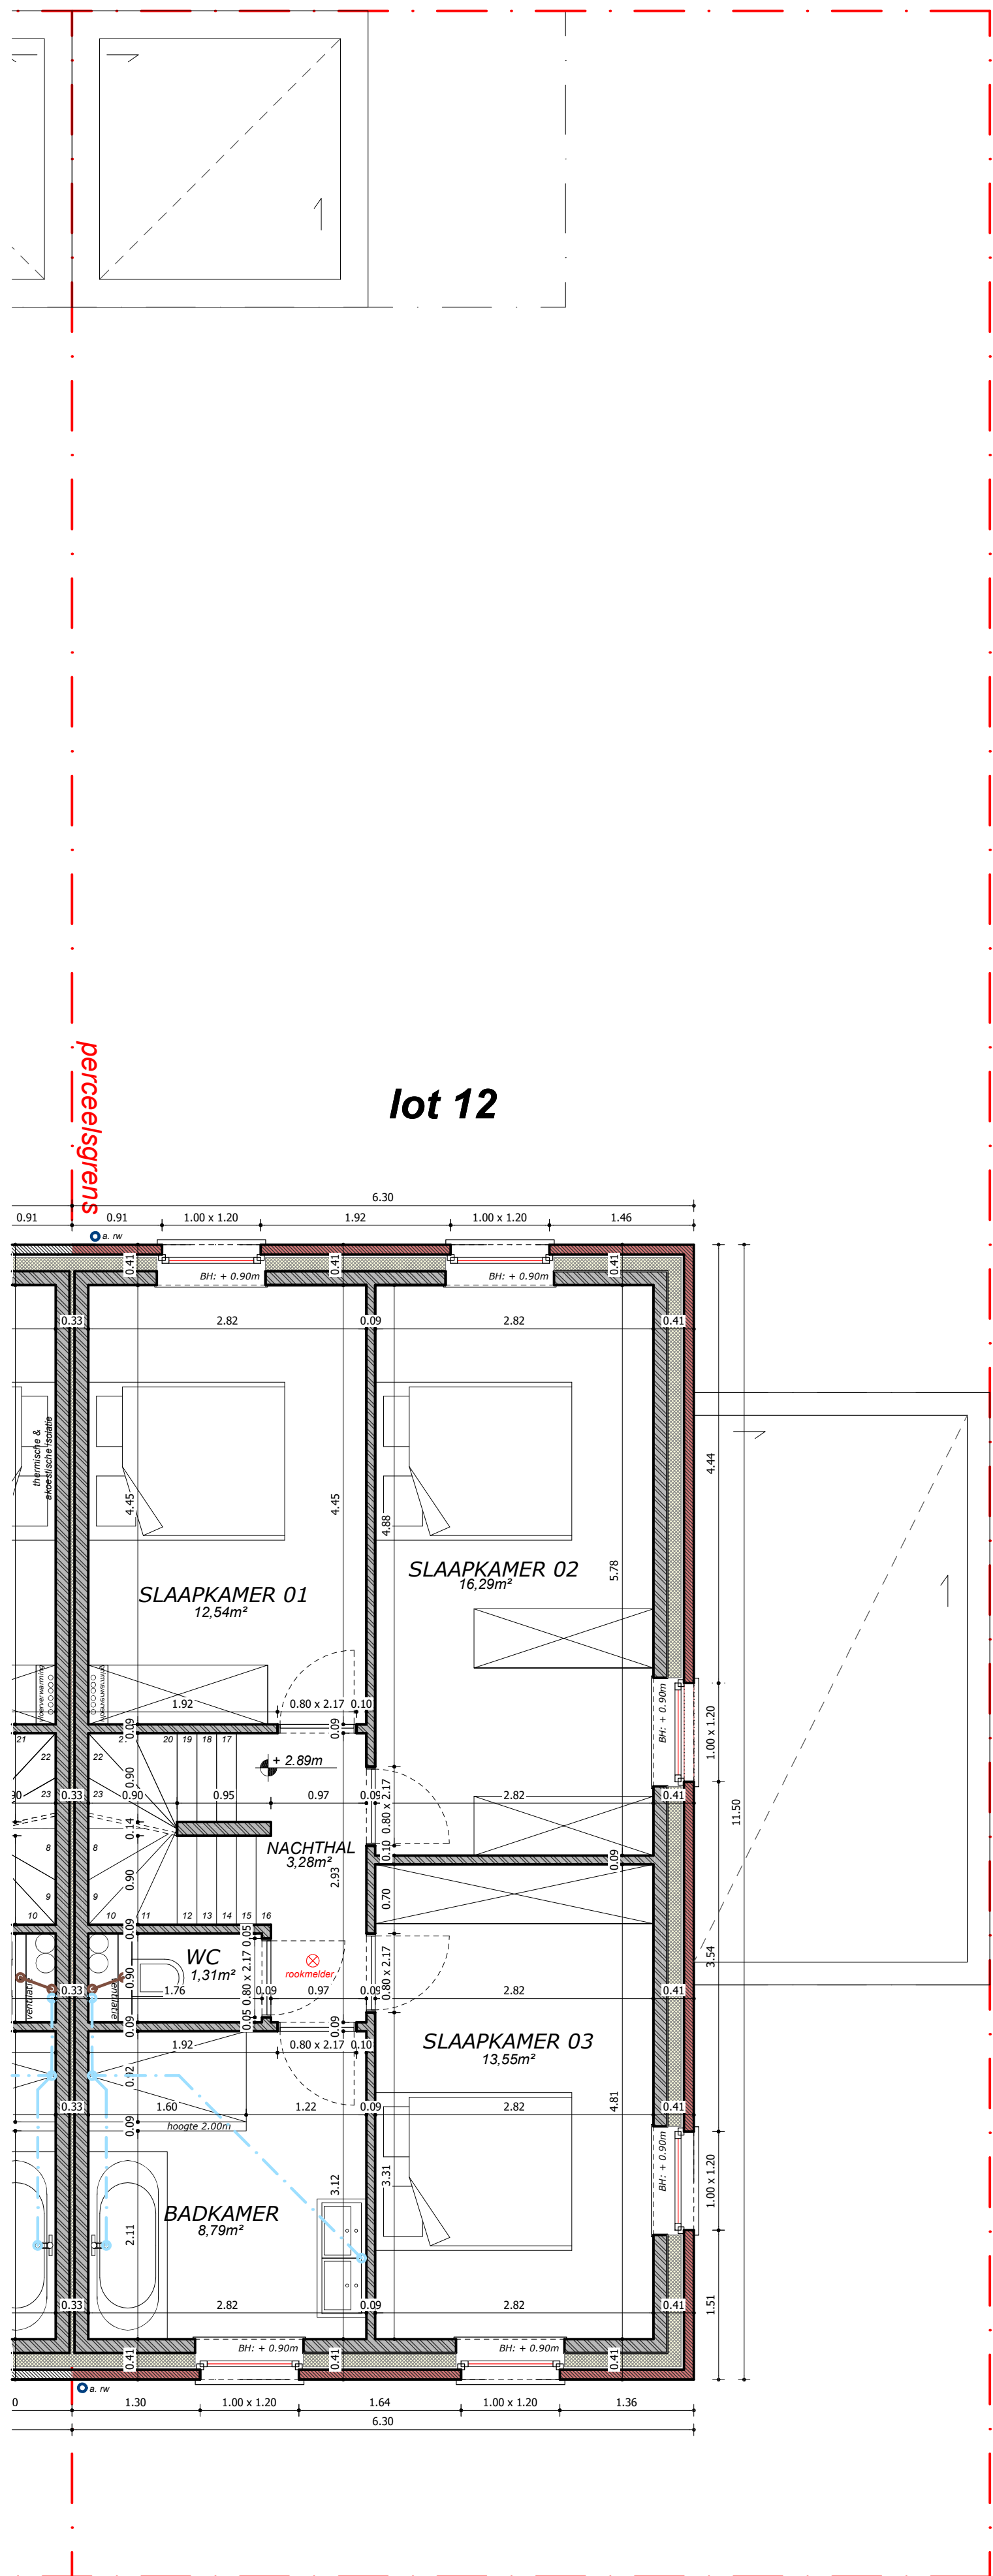

eerste verdieping

schaal 1:50

lot 10 - 11 - 12

| Legende grondplannen & doorsnedes |                                         |
|-----------------------------------|-----------------------------------------|
|                                   | Staalbouw metaalwerk (na bespleistoren) |
|                                   | Concreetbouw (na gewelf)                |
|                                   | Beton                                   |
|                                   | Concreetbouw                            |
|                                   | Isolatie                                |
|                                   | Chape                                   |
|                                   | Niveau t.o.v. vloerplaat                |
|                                   | Waterdichtende folie                    |
|                                   | Luchtdichtende folie                    |