


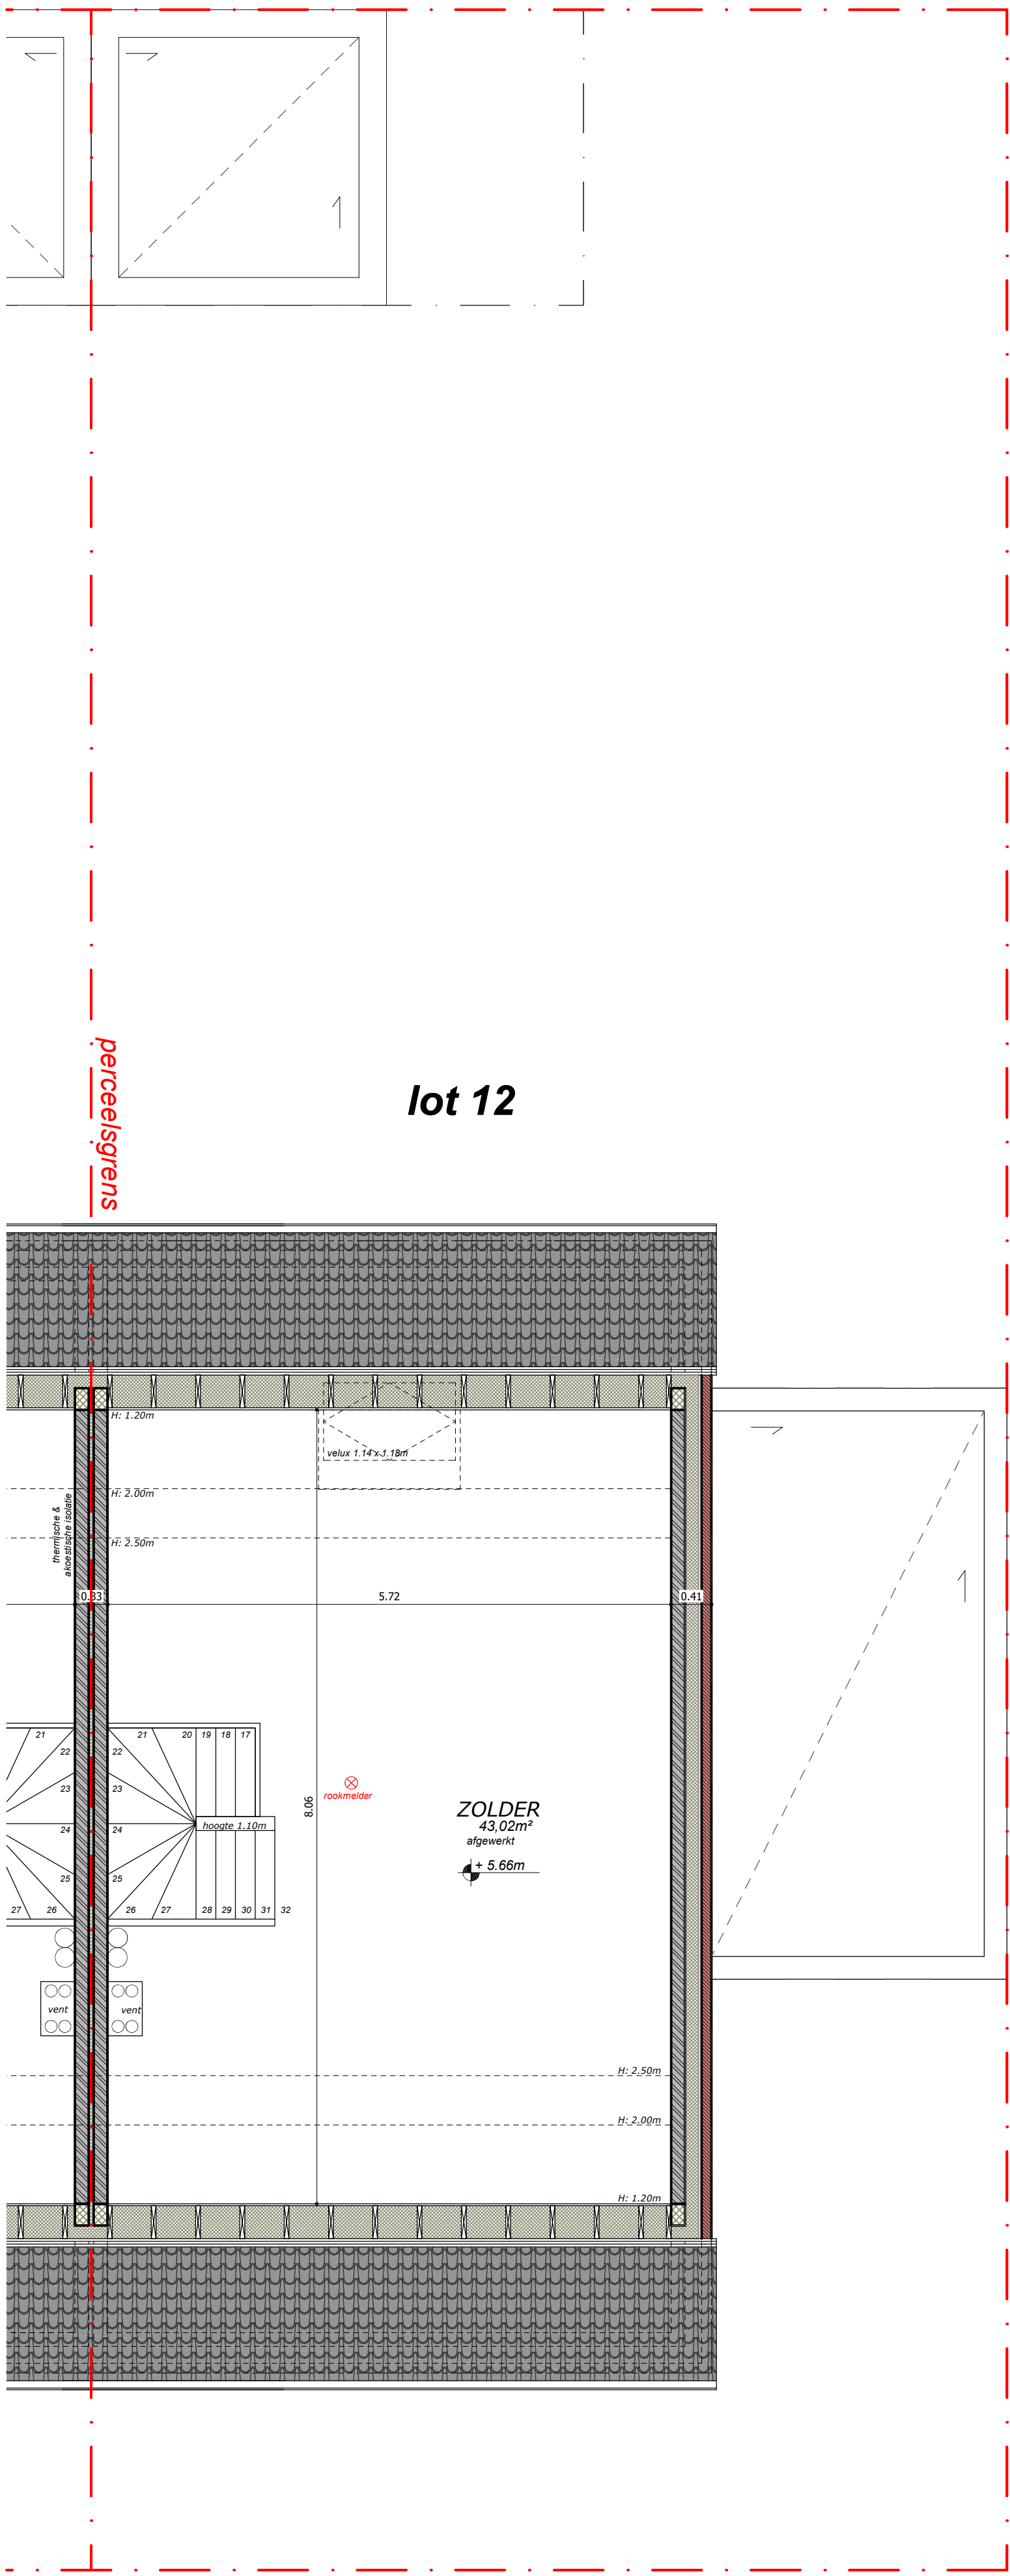

zolder verdieping

schaal 1:50

lot 10 - 11 - 12

Legende grondplannen & doorsneden	
	Snelbouw metselwerk (te bepleisteren)
	Geventileerd: een gewoel
	Beton
	Calceulieton
	Isolatie
	Chipen
	Niveau t.o.v. vloerplaat
	Waterkerende folie
	Luchtschilte folie