


- [illegible]

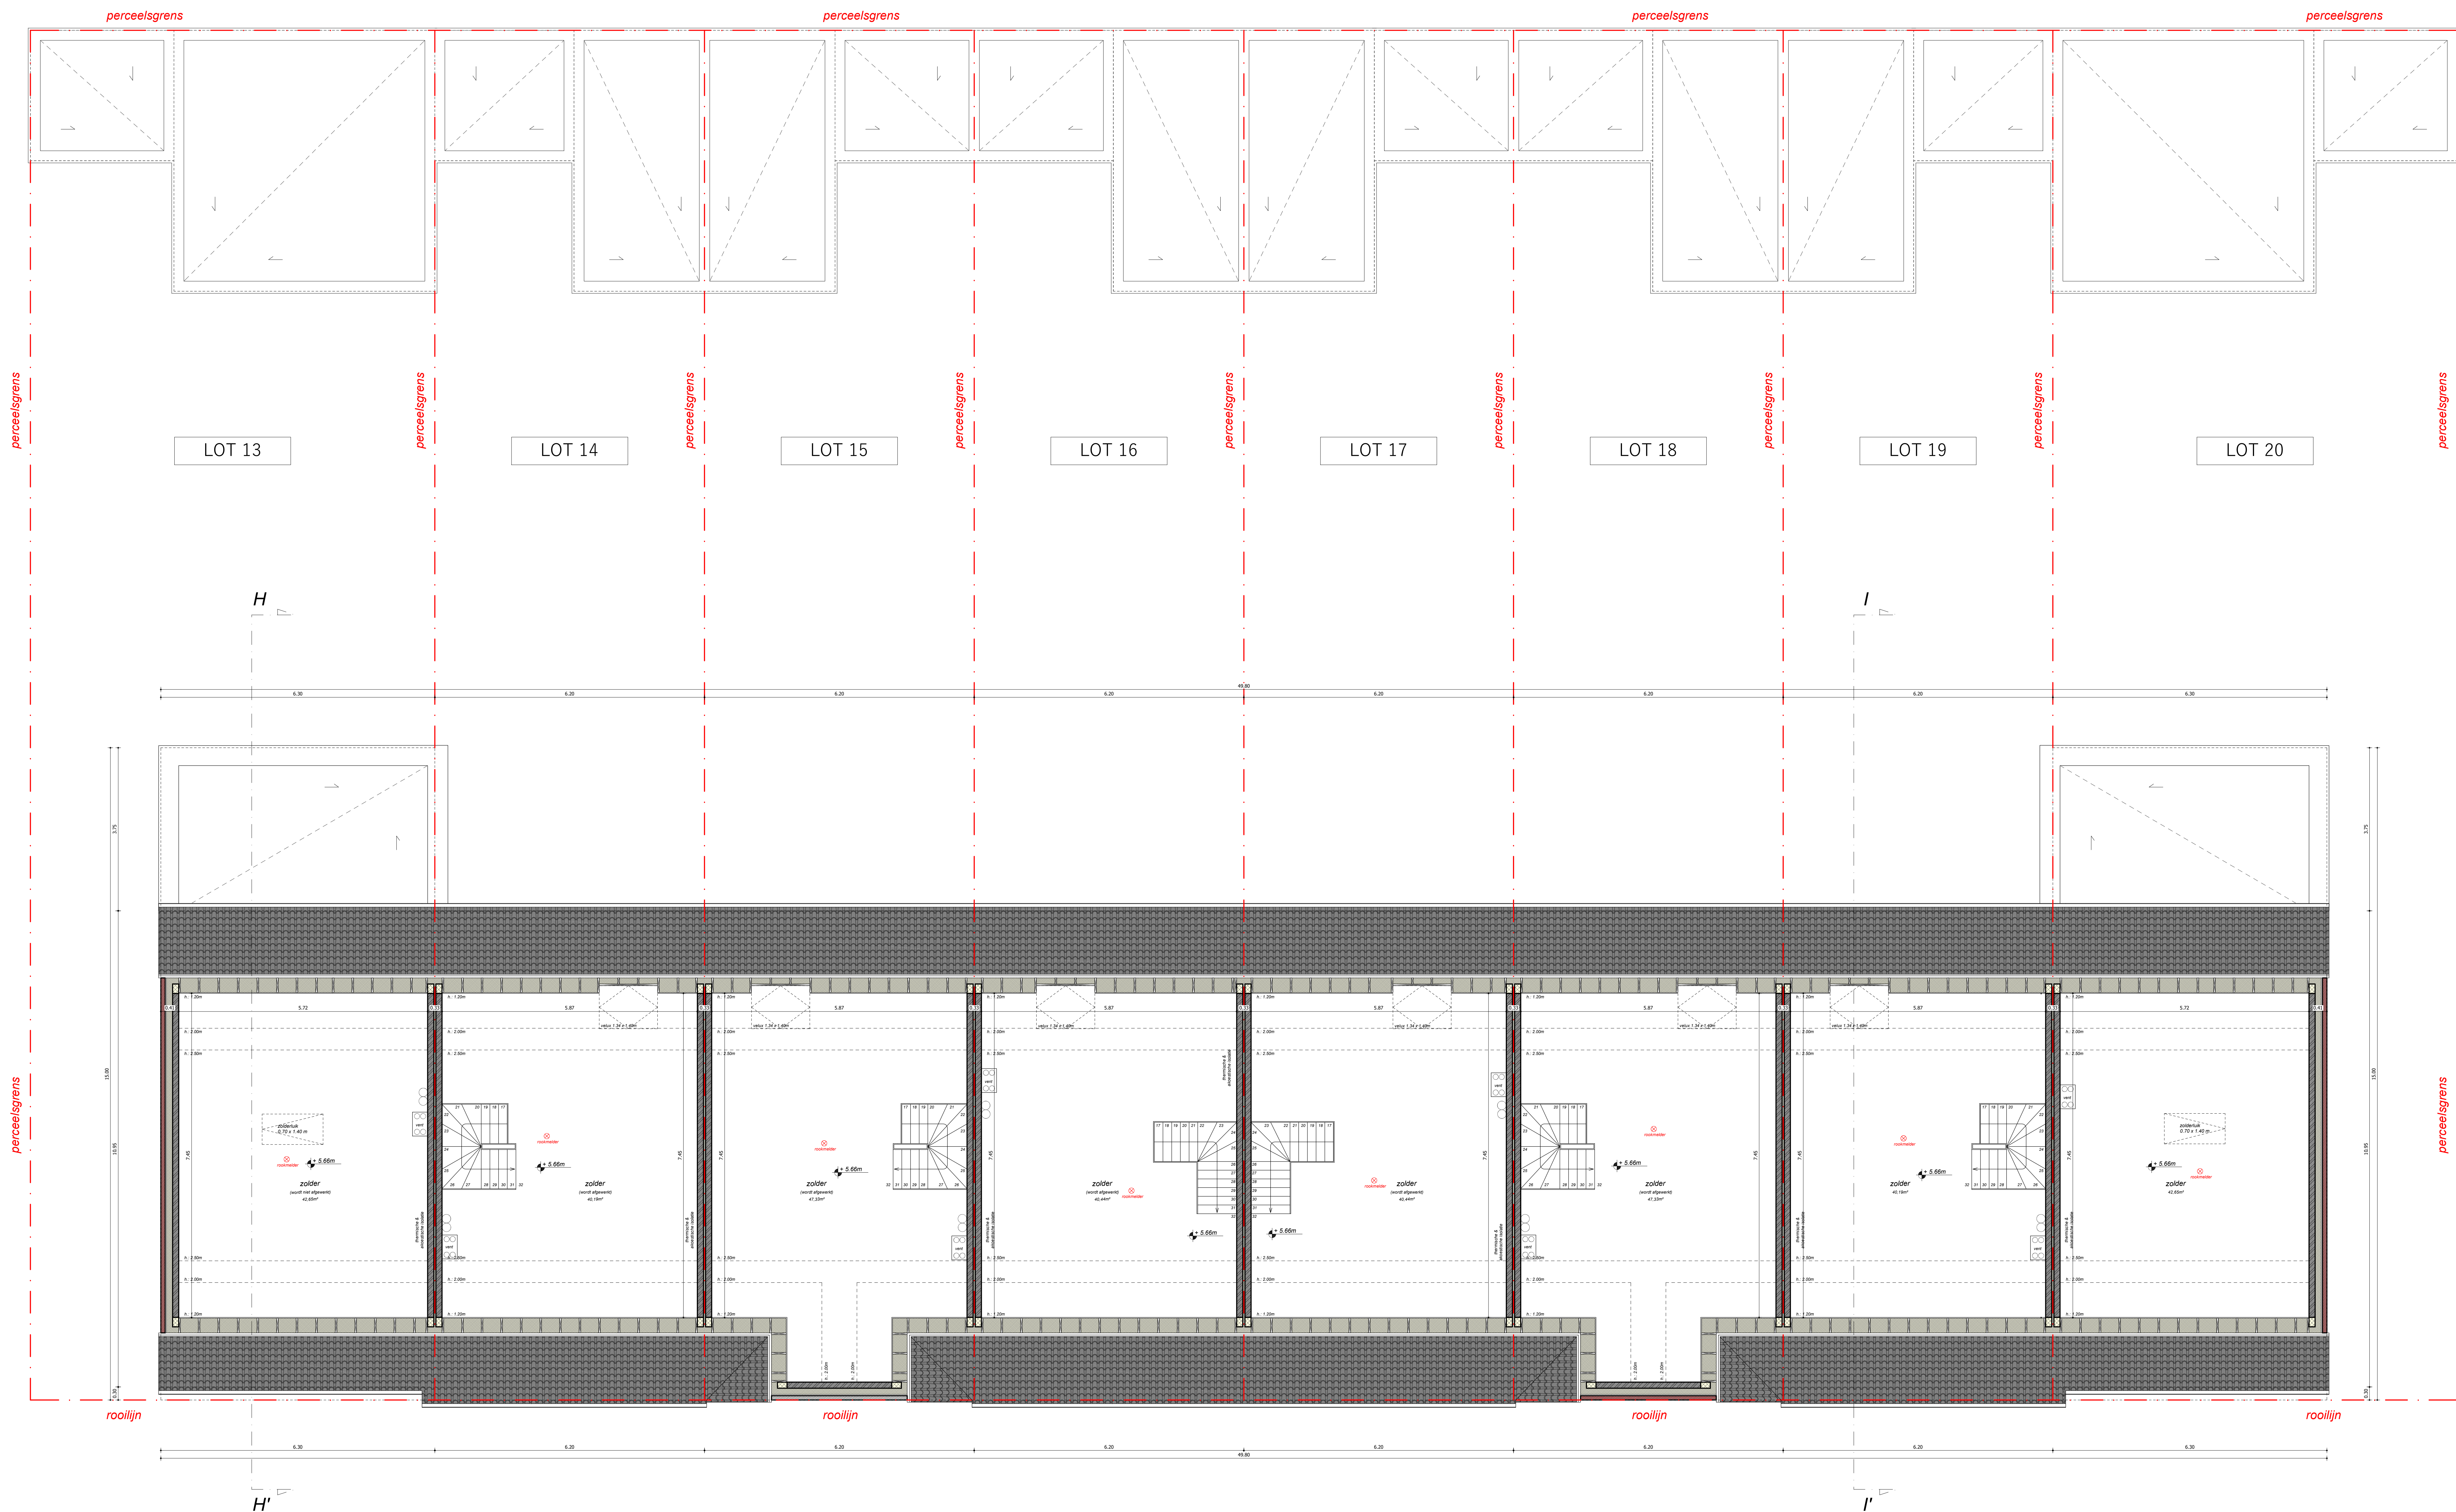

			Kantoor Glashedenweg 298 8490 Jabbeke info@vanhoonmaeckelbarch.be 050304788 vanhoon-maeckelbarch.be		
Het bouwen van 26 ééngesinswoningen verdeeld over 9 blokken (lot 1-3)					
LIGGING	Verkeerveld Amerikalaan 8530 Harelbeke AFD. 3 SEC. D H: 1469a, 1469b, 1471, 1472a, 1472 b en deel van 1463j				
BOUWHEER	JPB Buiting BVBA dhr. Jean-Paul Beuselinck Hoopveldstraat 7, 8020 Oostkamp 0486 / 55 55 36 info@jpbouwing.be				
BOUWAANVRAAG 01					
INHOUD	Plannen zolder verdieping - lot 13 - 20 (schaal 1:50)				
PAD	Z:\Data D\DOSSIERS\DOSSIERS\2100 JPB Harelbeke\02 plannen\02_bouwaanvraag\lot 13-14-15-16-17-18-19-20\100 JPB Harelbeke_2401.05 - lot 13-20.dwg				
CONTACT	charlotte@vanhoonmaeckelbarch.be				
DATEM	25/03/2025: bouwaanvraag 01		P-2100-0		
			SCHAAAL 1/50		
			16/24		
PRINTDATUM 25/03/2025					