


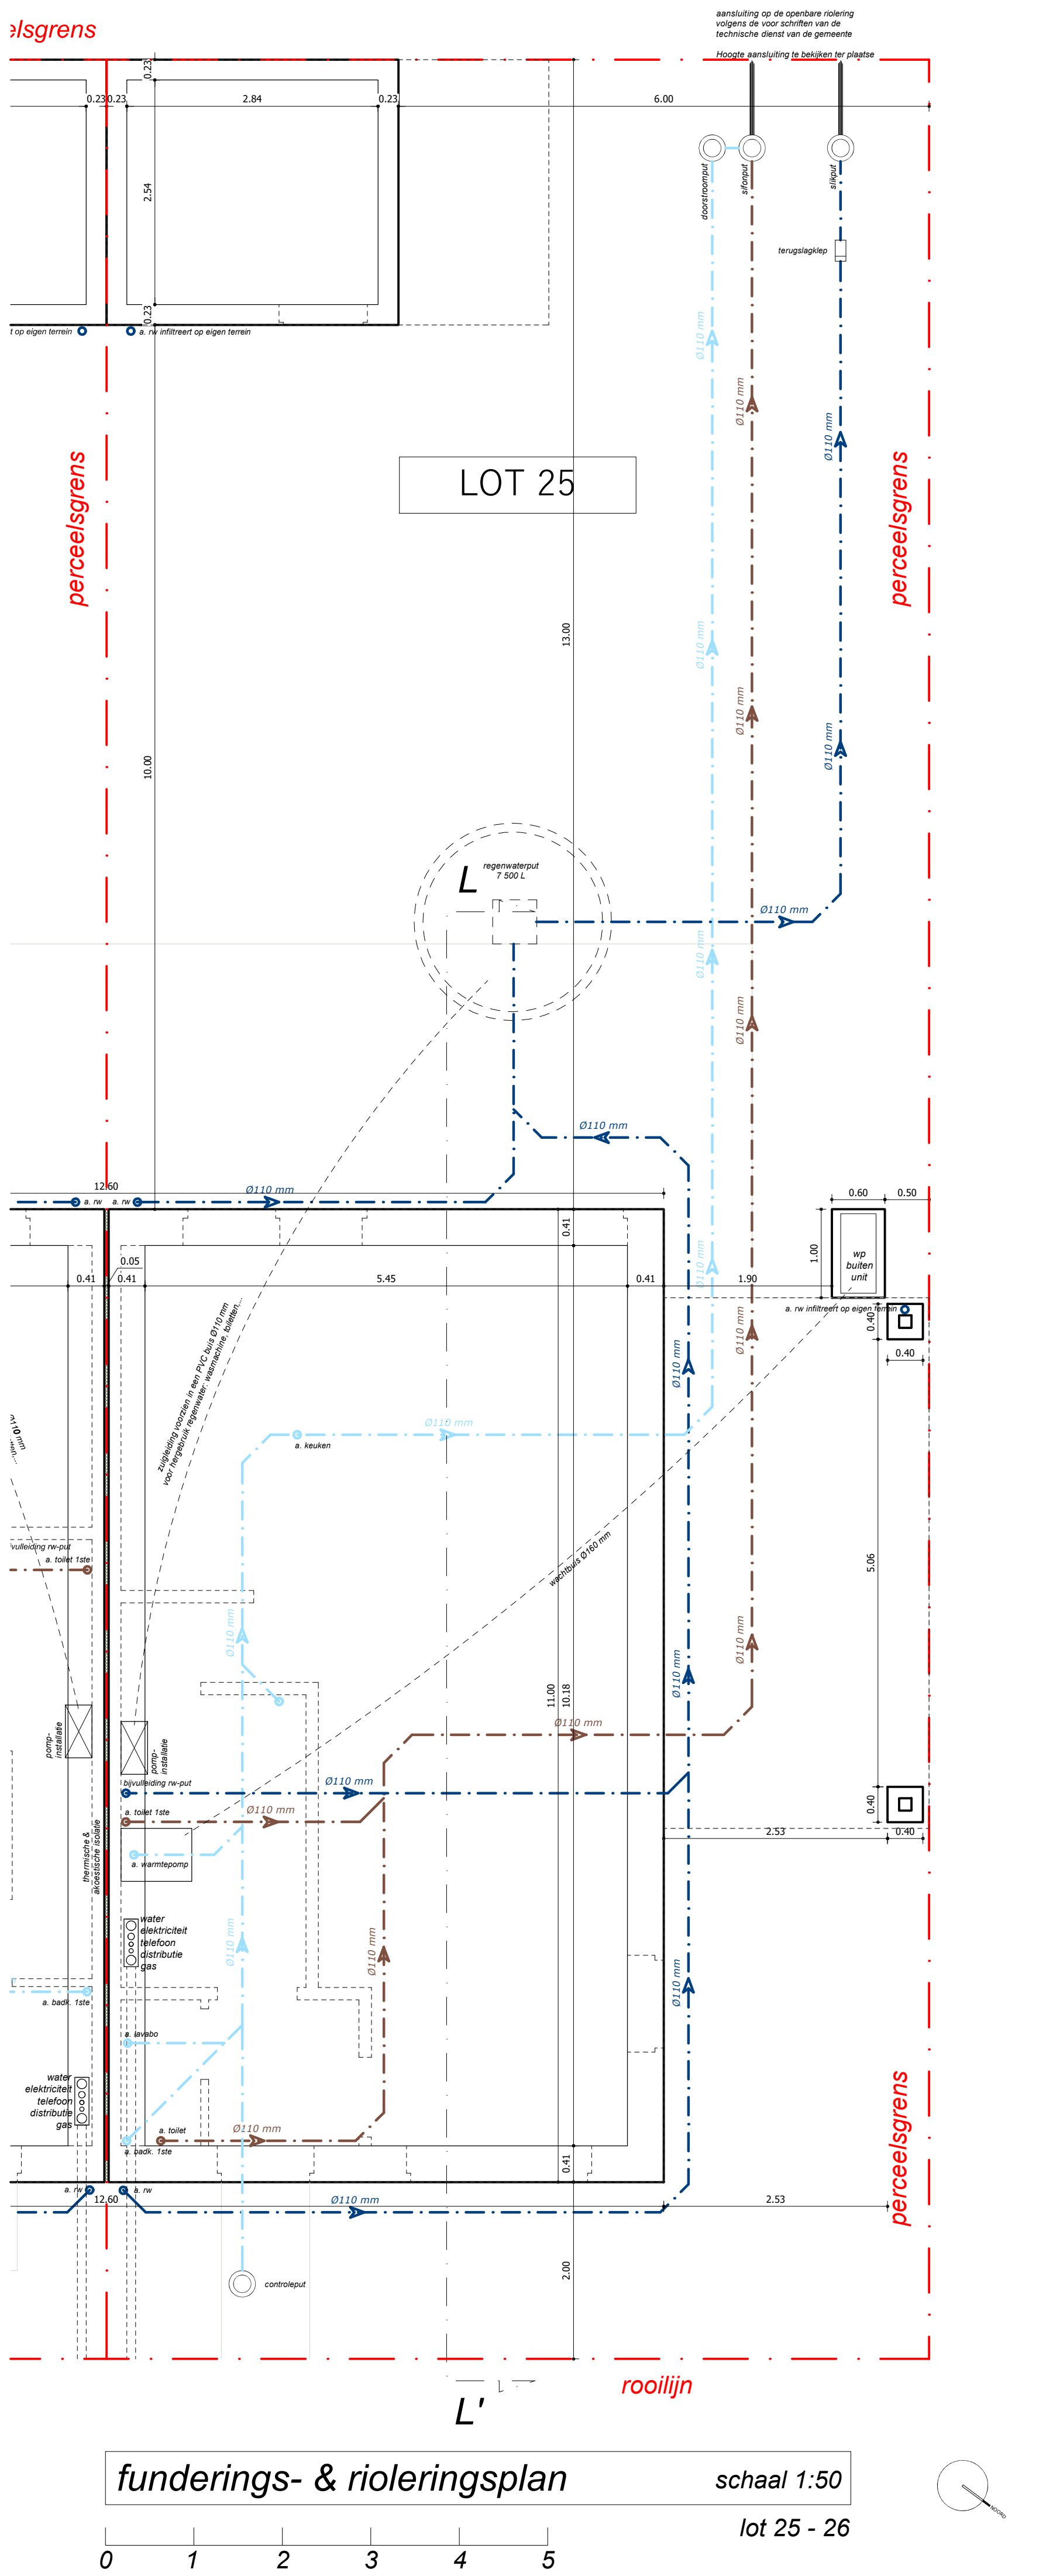

Lot 25: Oppervlakte perceel: 294,00m²
groenzone: 152,60m²
verharding terras (waterdichtend): 20,90m²
verharding tegelgedeelte: 23,30m²
dakoppervlakte woning: 69,30m²
dakoppervlakte carport: 18,30m²
dakoppervlakte lunberging: 9,90m²

Lot 26: Oppervlakte perceel: 242,00m²
groenzone: 100,60m²
verharding terras (waterdichtend): 20,90m²
verharding tegelgedeelte: 23,30m²
dakoppervlakte woning: 69,30m²
dakoppervlakte carport: 18,30m²
dakoppervlakte lunberging: 9,90m²

LEGENDE RIOLERINGSPLAN
regenwater
huishoudwater
fecaliën