


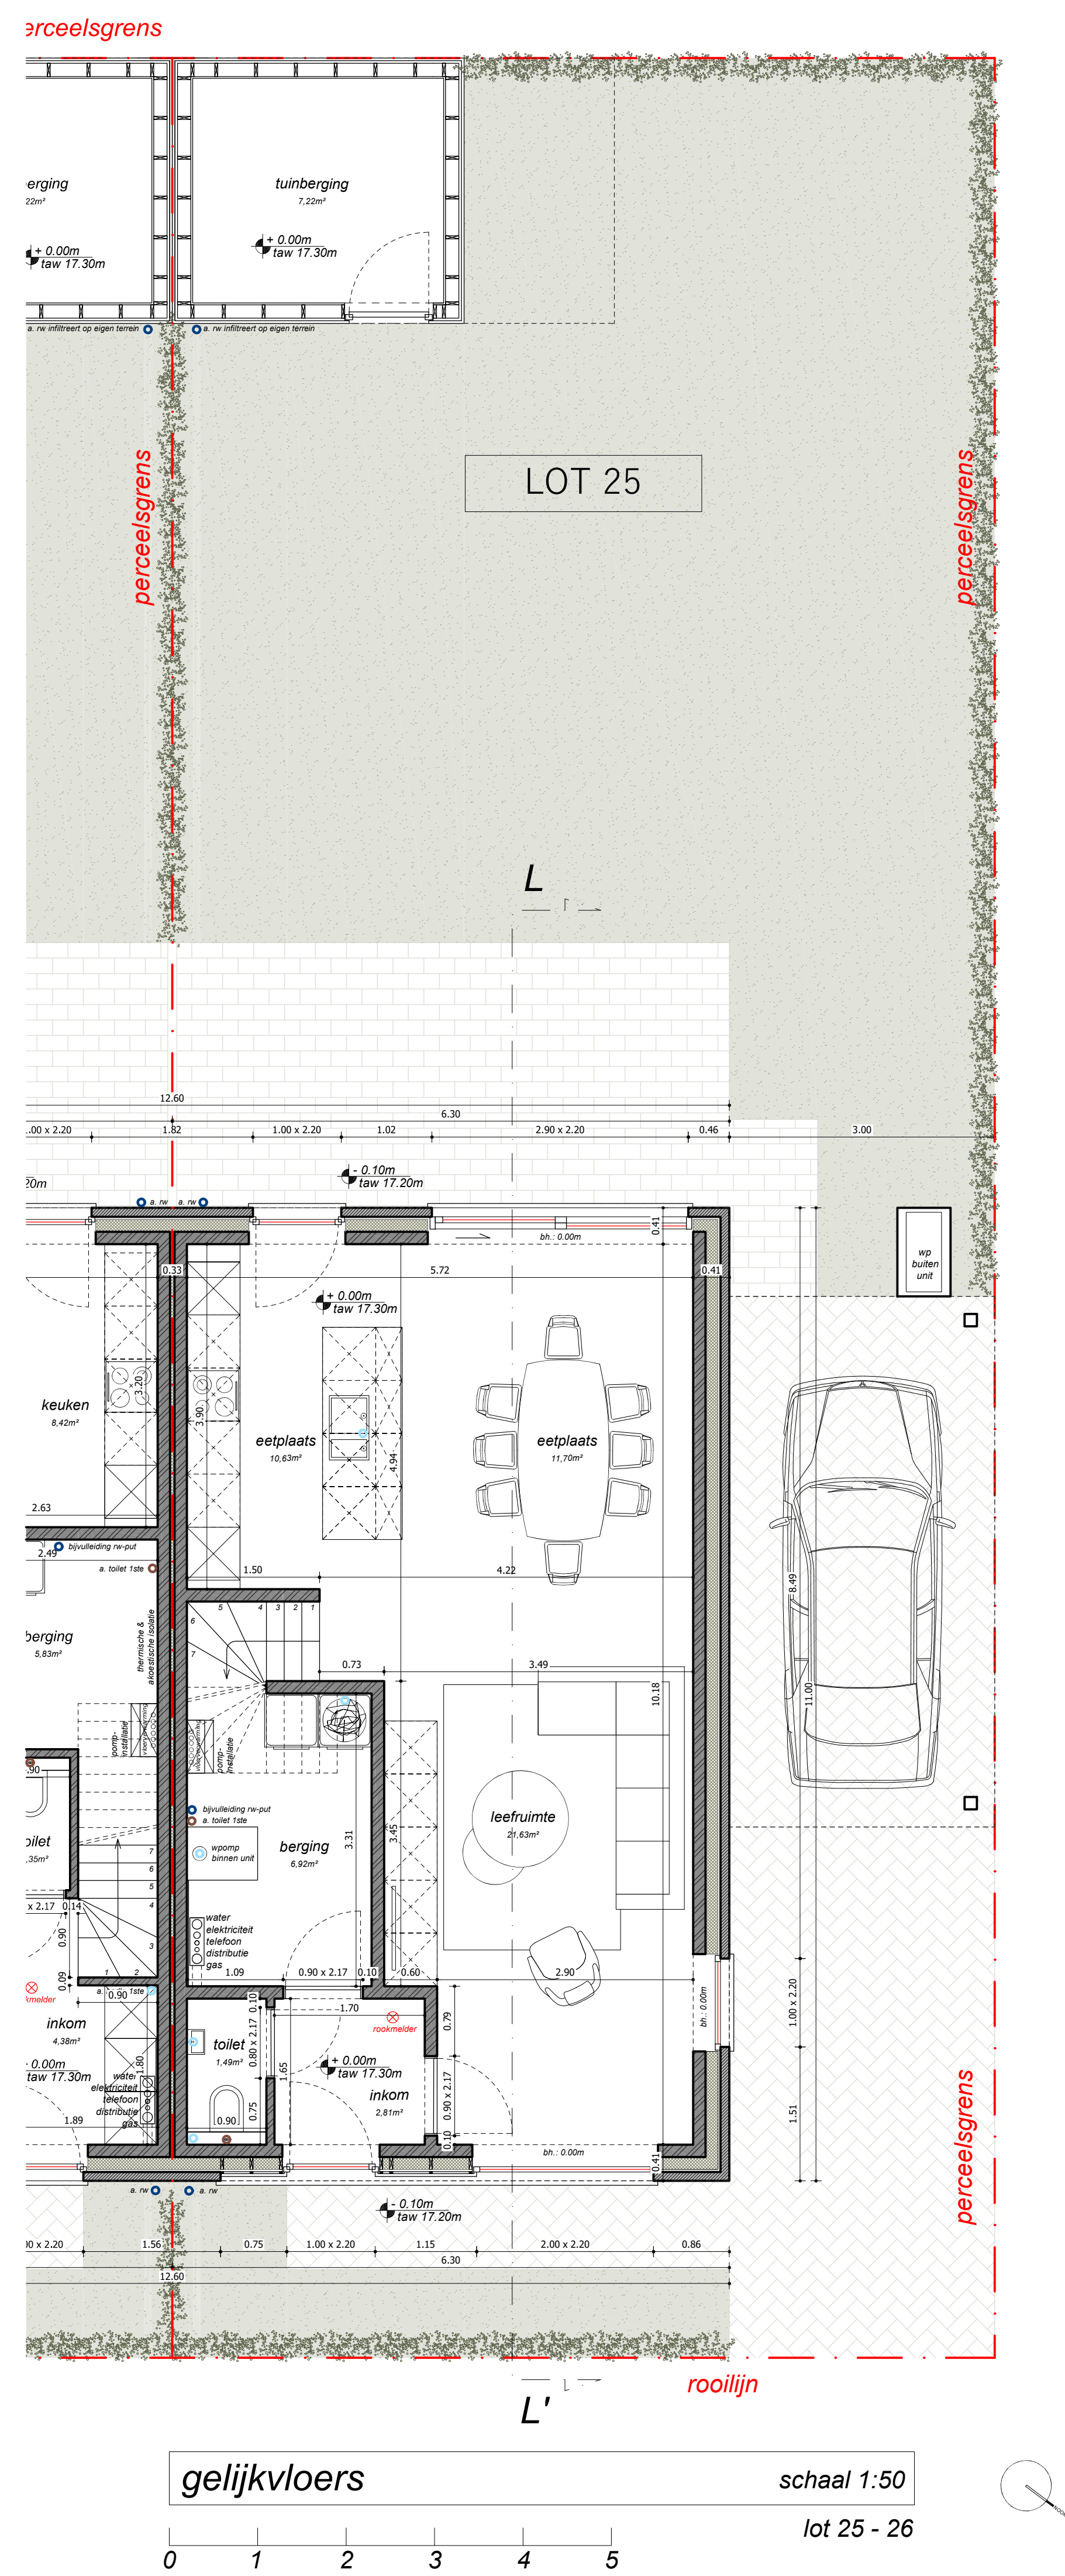

Legende grondplannen & doorsnedes

-  Snelbouw metselwerk (te bepleisteren)
-  Gevelsteen: zie gevels
-  Beton
-  Cellenbeton
-  Isolatie
-  Chape
- Niveau t.o.v. vloerpas
- Waterkerende folie
-  Luchtdichte folie