


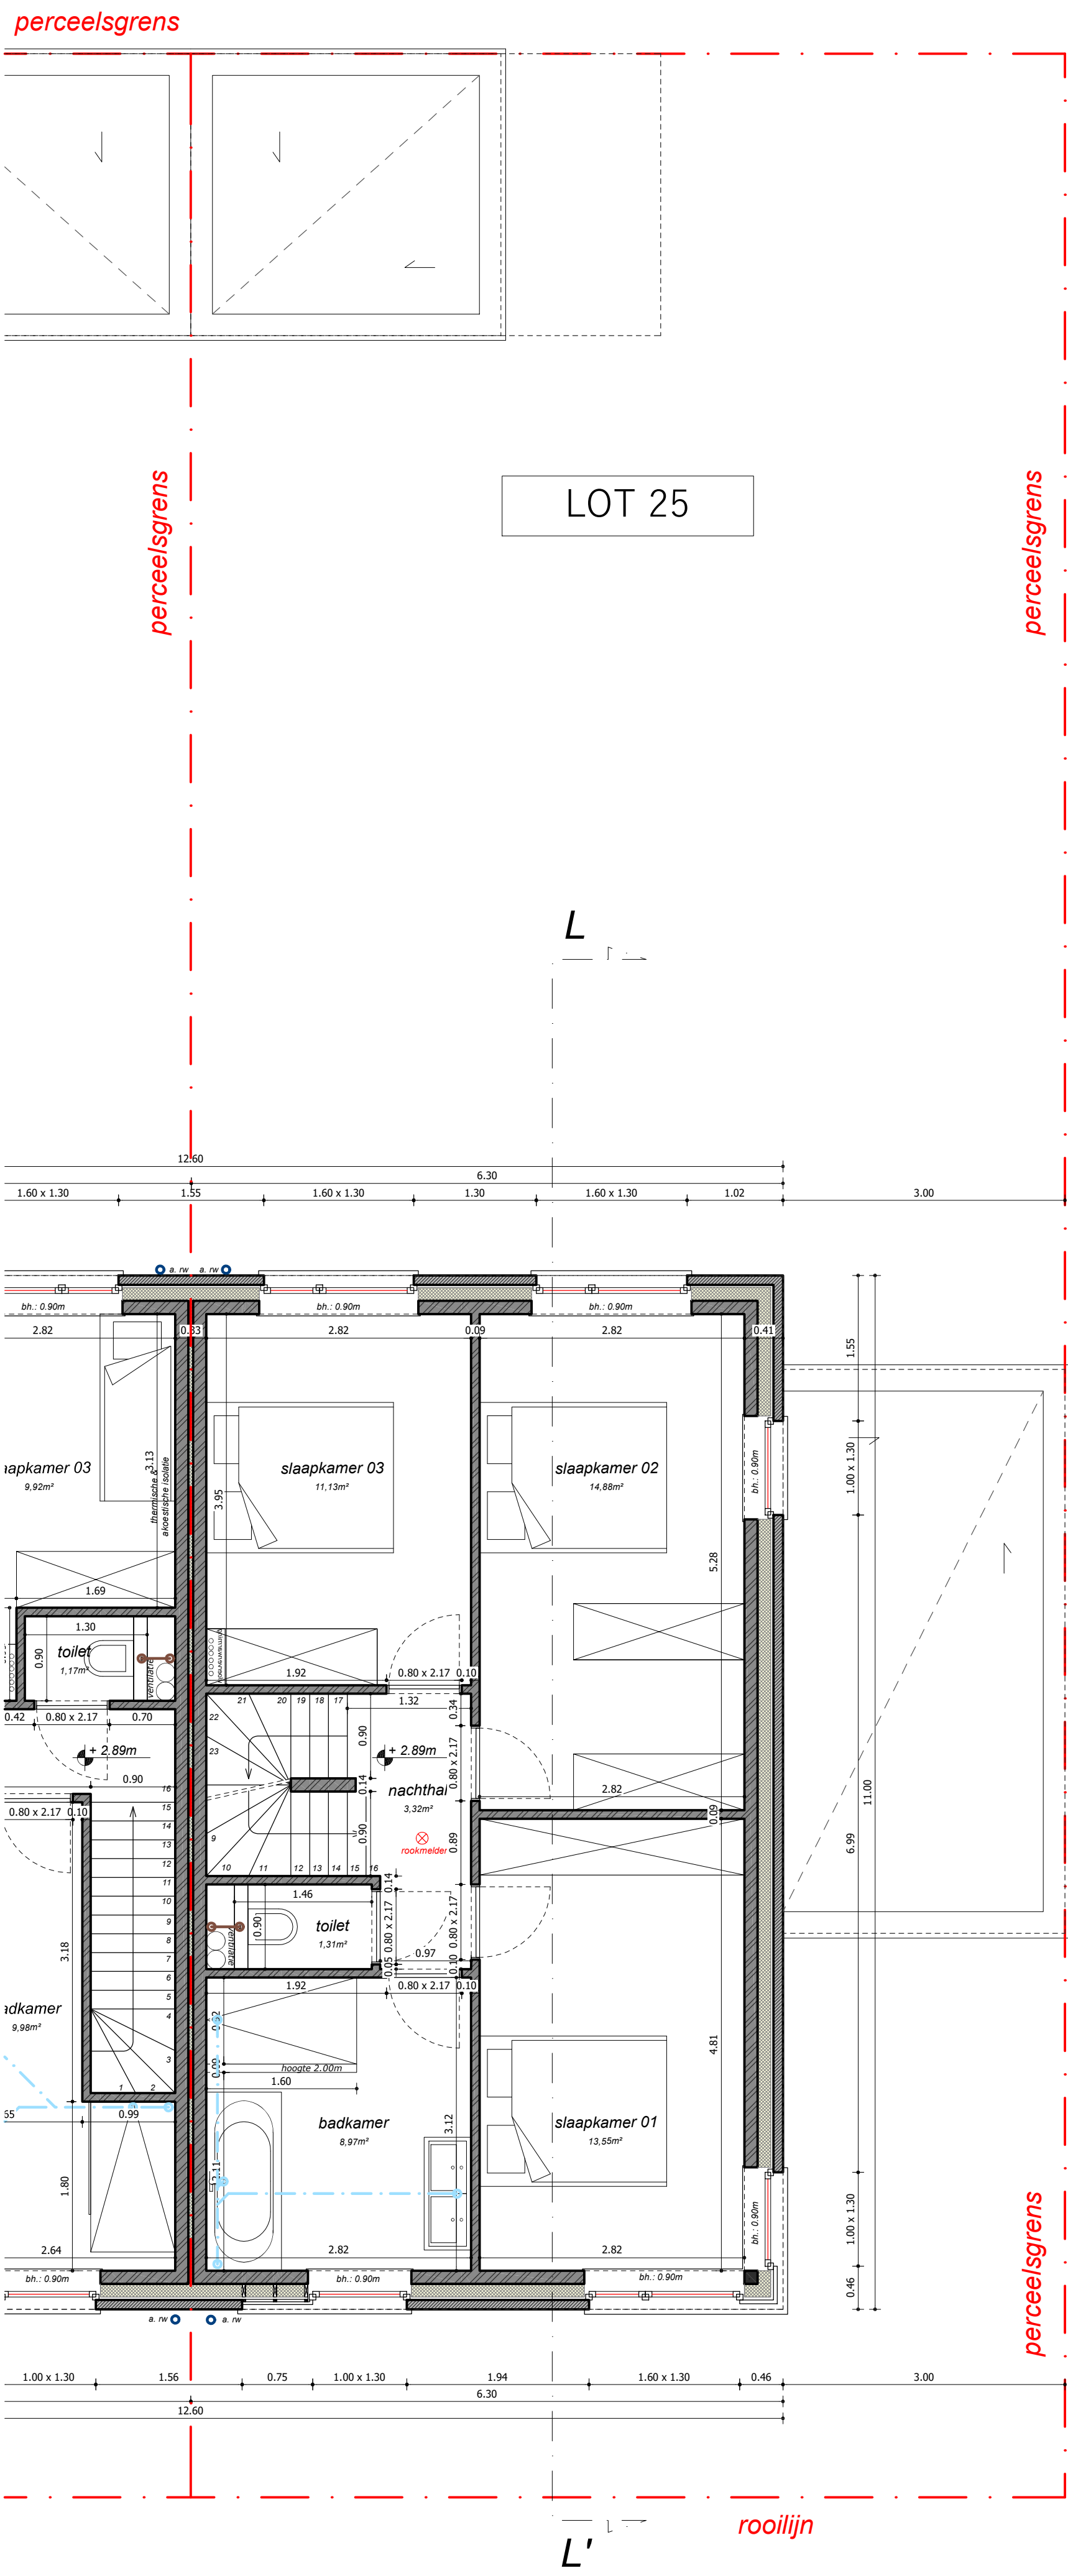

eerste verdieping

schaal 1:50

lot 25 - 26

Legende grondplannen & doorsneden	
	Snelbouw metselwerk (te bepleisteren)
	Gietbeton: zie gewis
	Beton
	Cellulosebeton
	Isolatie
	Chape
	Niveau t.o.v. vloerplaat
	Waterkerende folie
	Luchtdichte folie