


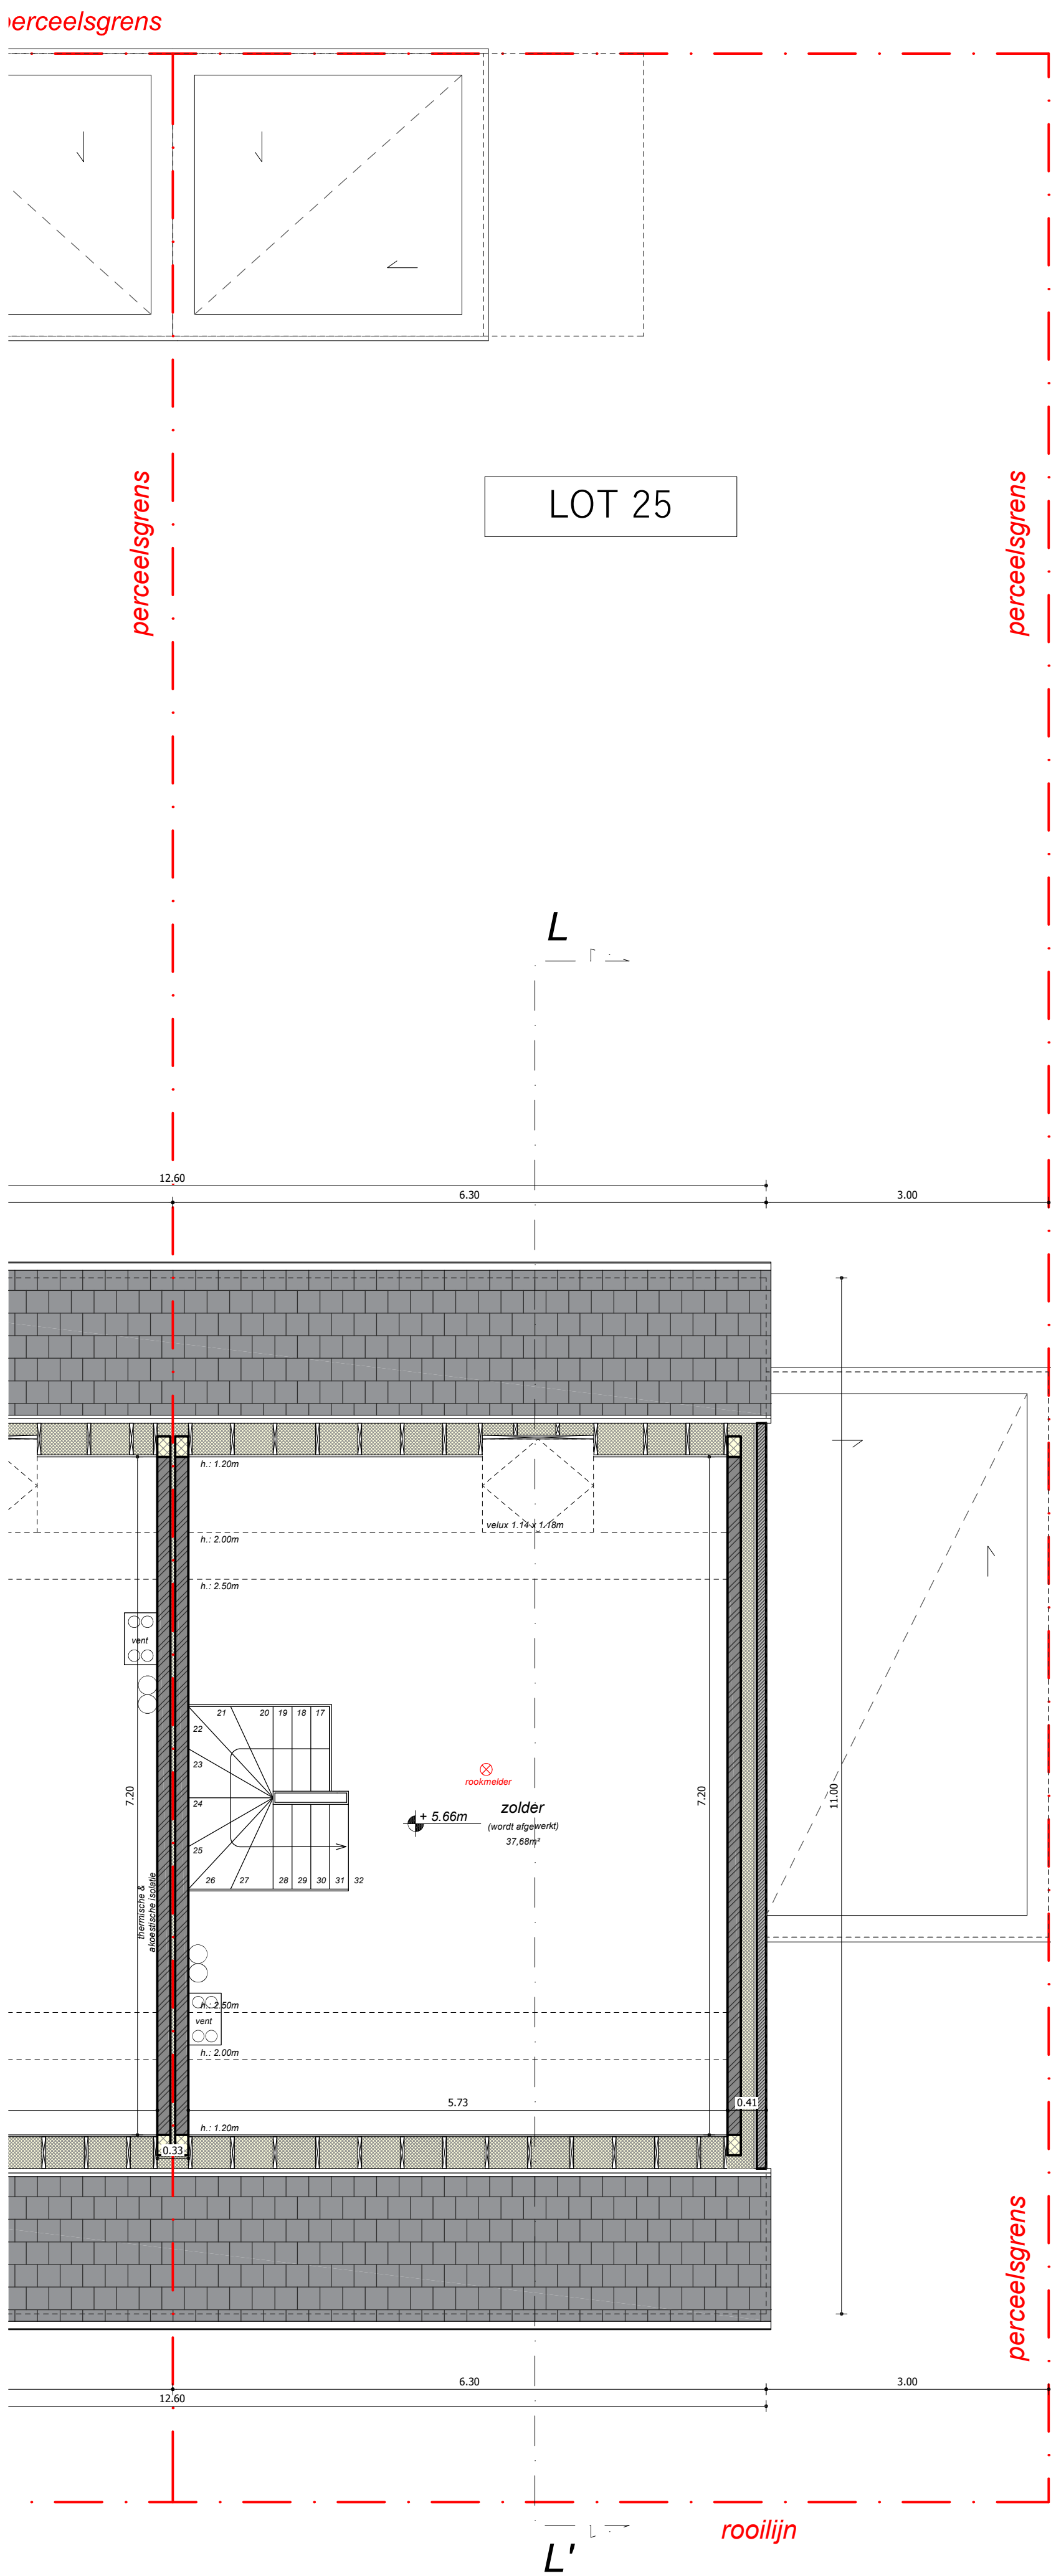

zolder verdieping

schaal 1:50

lot 25 - 26

Legende grondplannen & doorsnedes	
	Snelbouw metselwerk (te bepleisteren)
	Geventileerd dak
	Beton
	Cellenbeton
	Isolatie
	Chape
	Niveau t.o.v. vloerplaat
	Waterkerende folie
	Luicdichte folie