


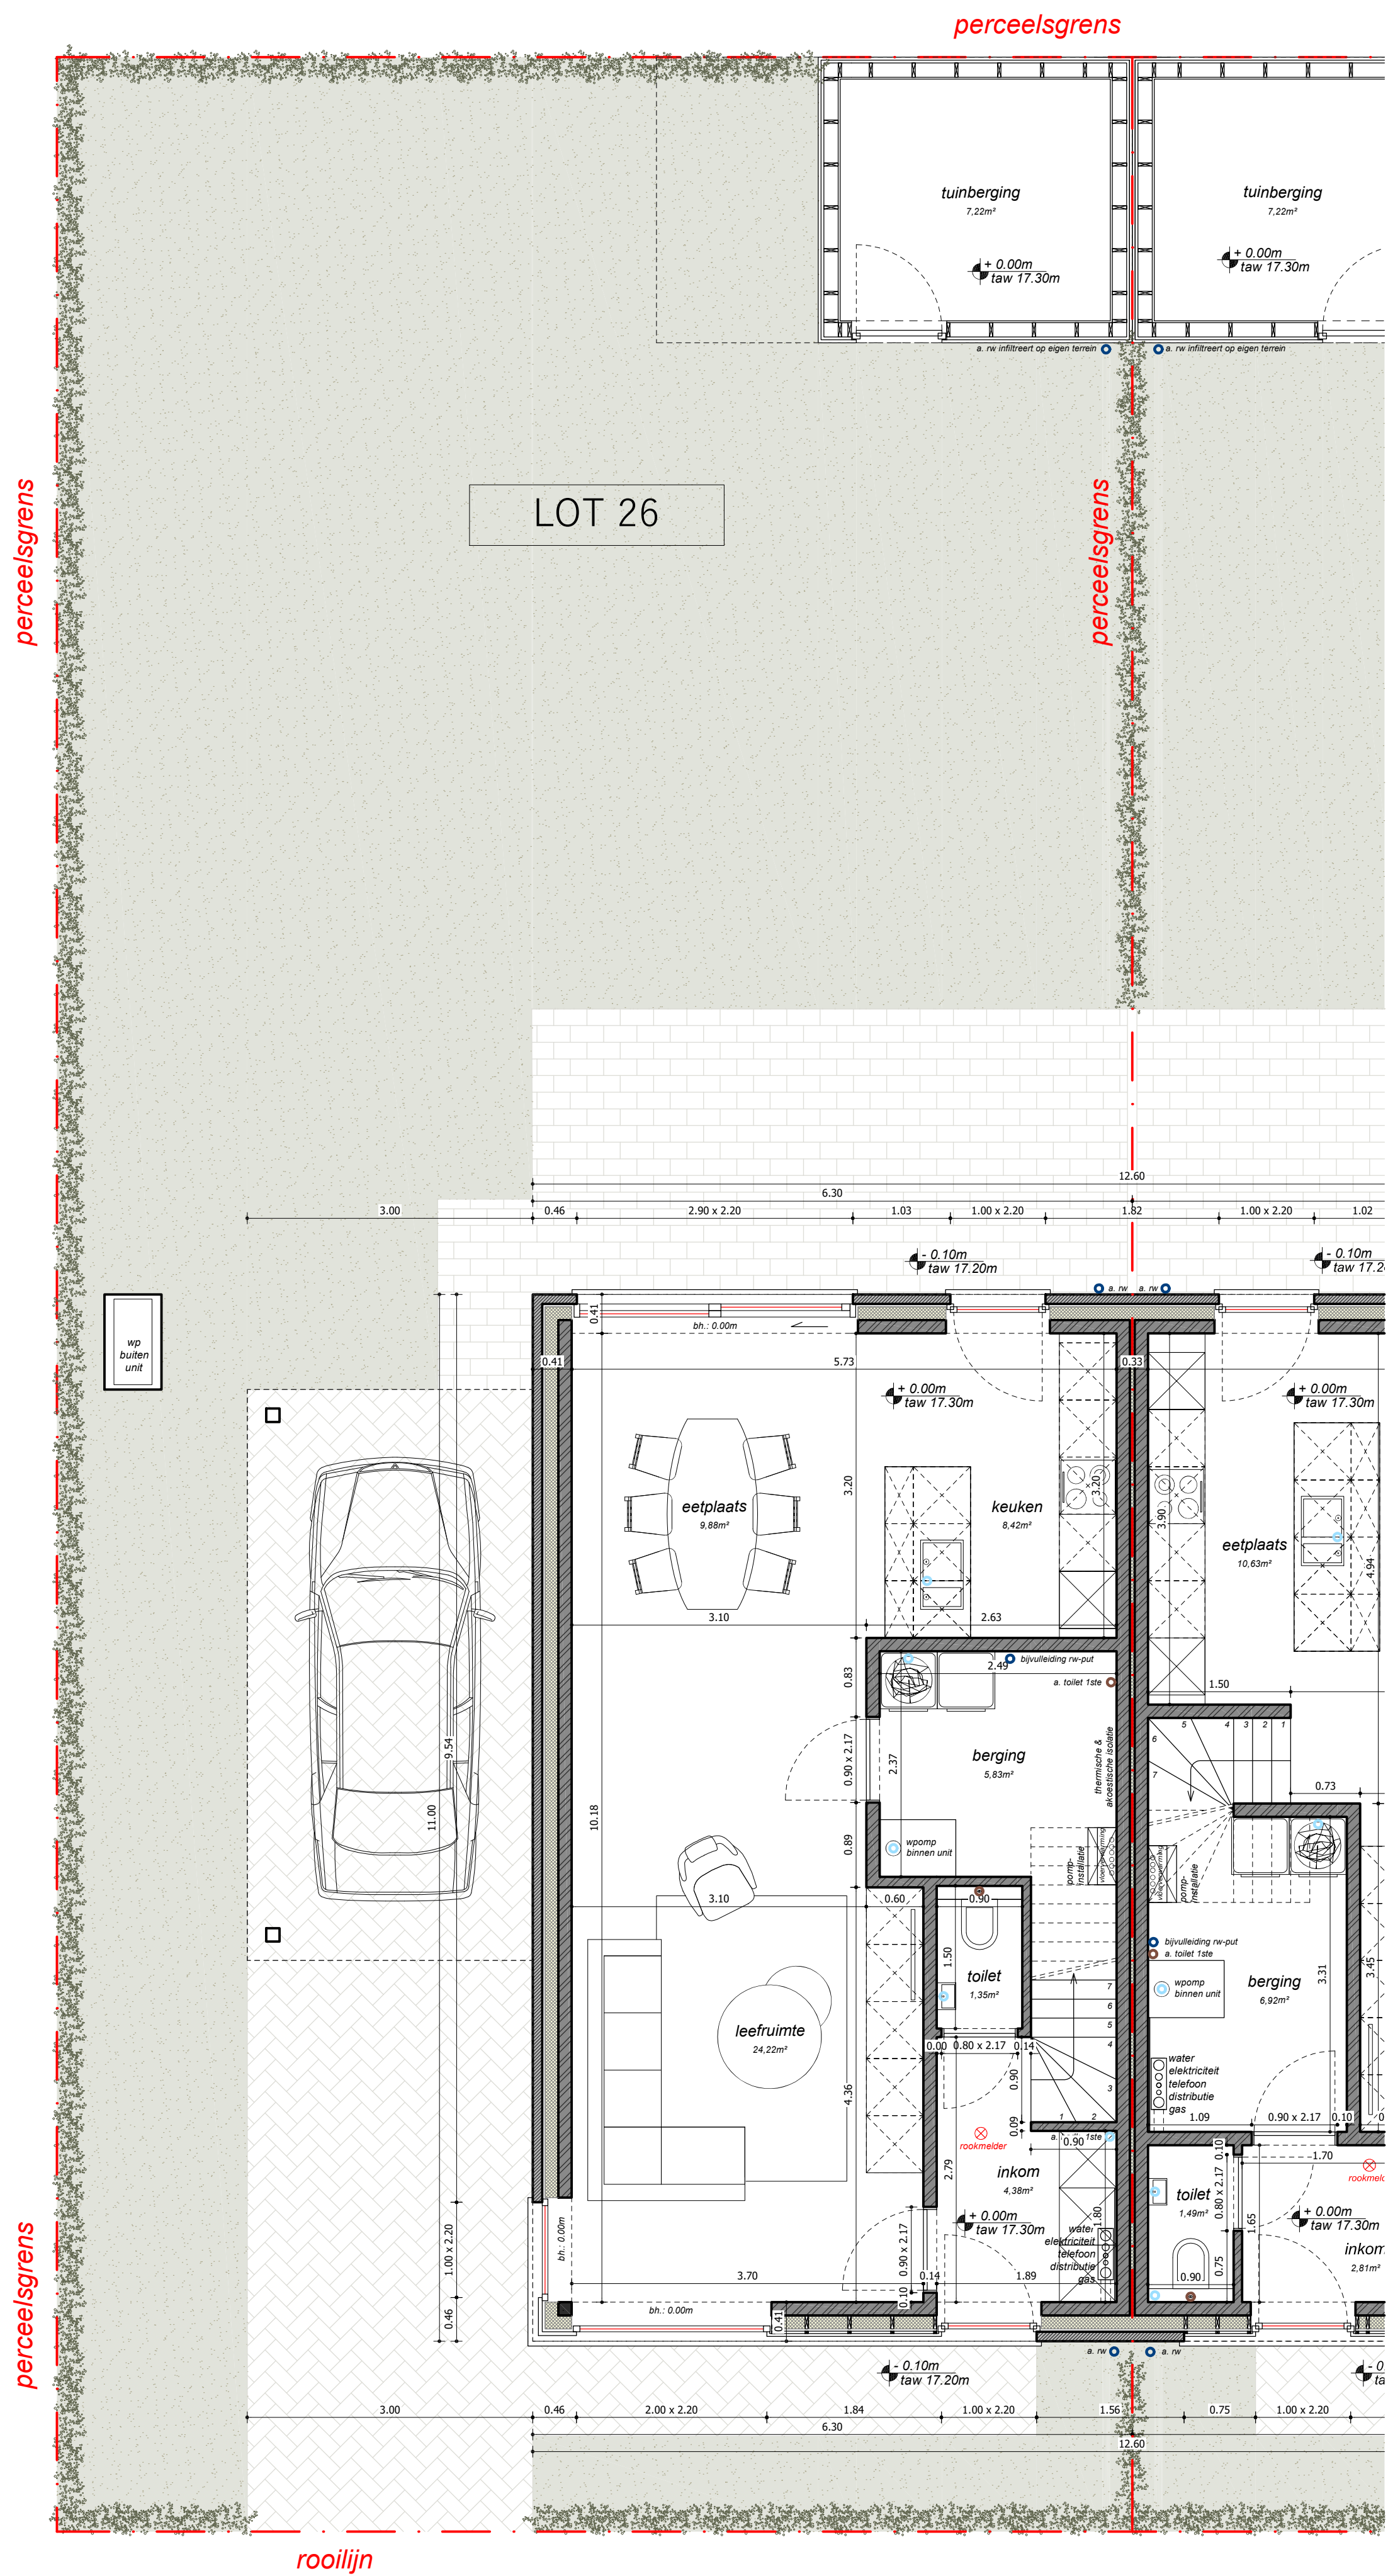

gelijkvloers

schaal 1:50

lot 25 - 26

0 1 2 3 4 5

- Legende grondplannen & doorsnedes
- Stalhouw metselwerk (te bepleisteren)
 - Gevelsteen: zie gevels
 - Beton
 - Cellenbeton
 - Locatie
 - Chape
 - Alleen t.o.v. vloerplaat
 - Waterkerende folie
 - Luchtschicht folie