


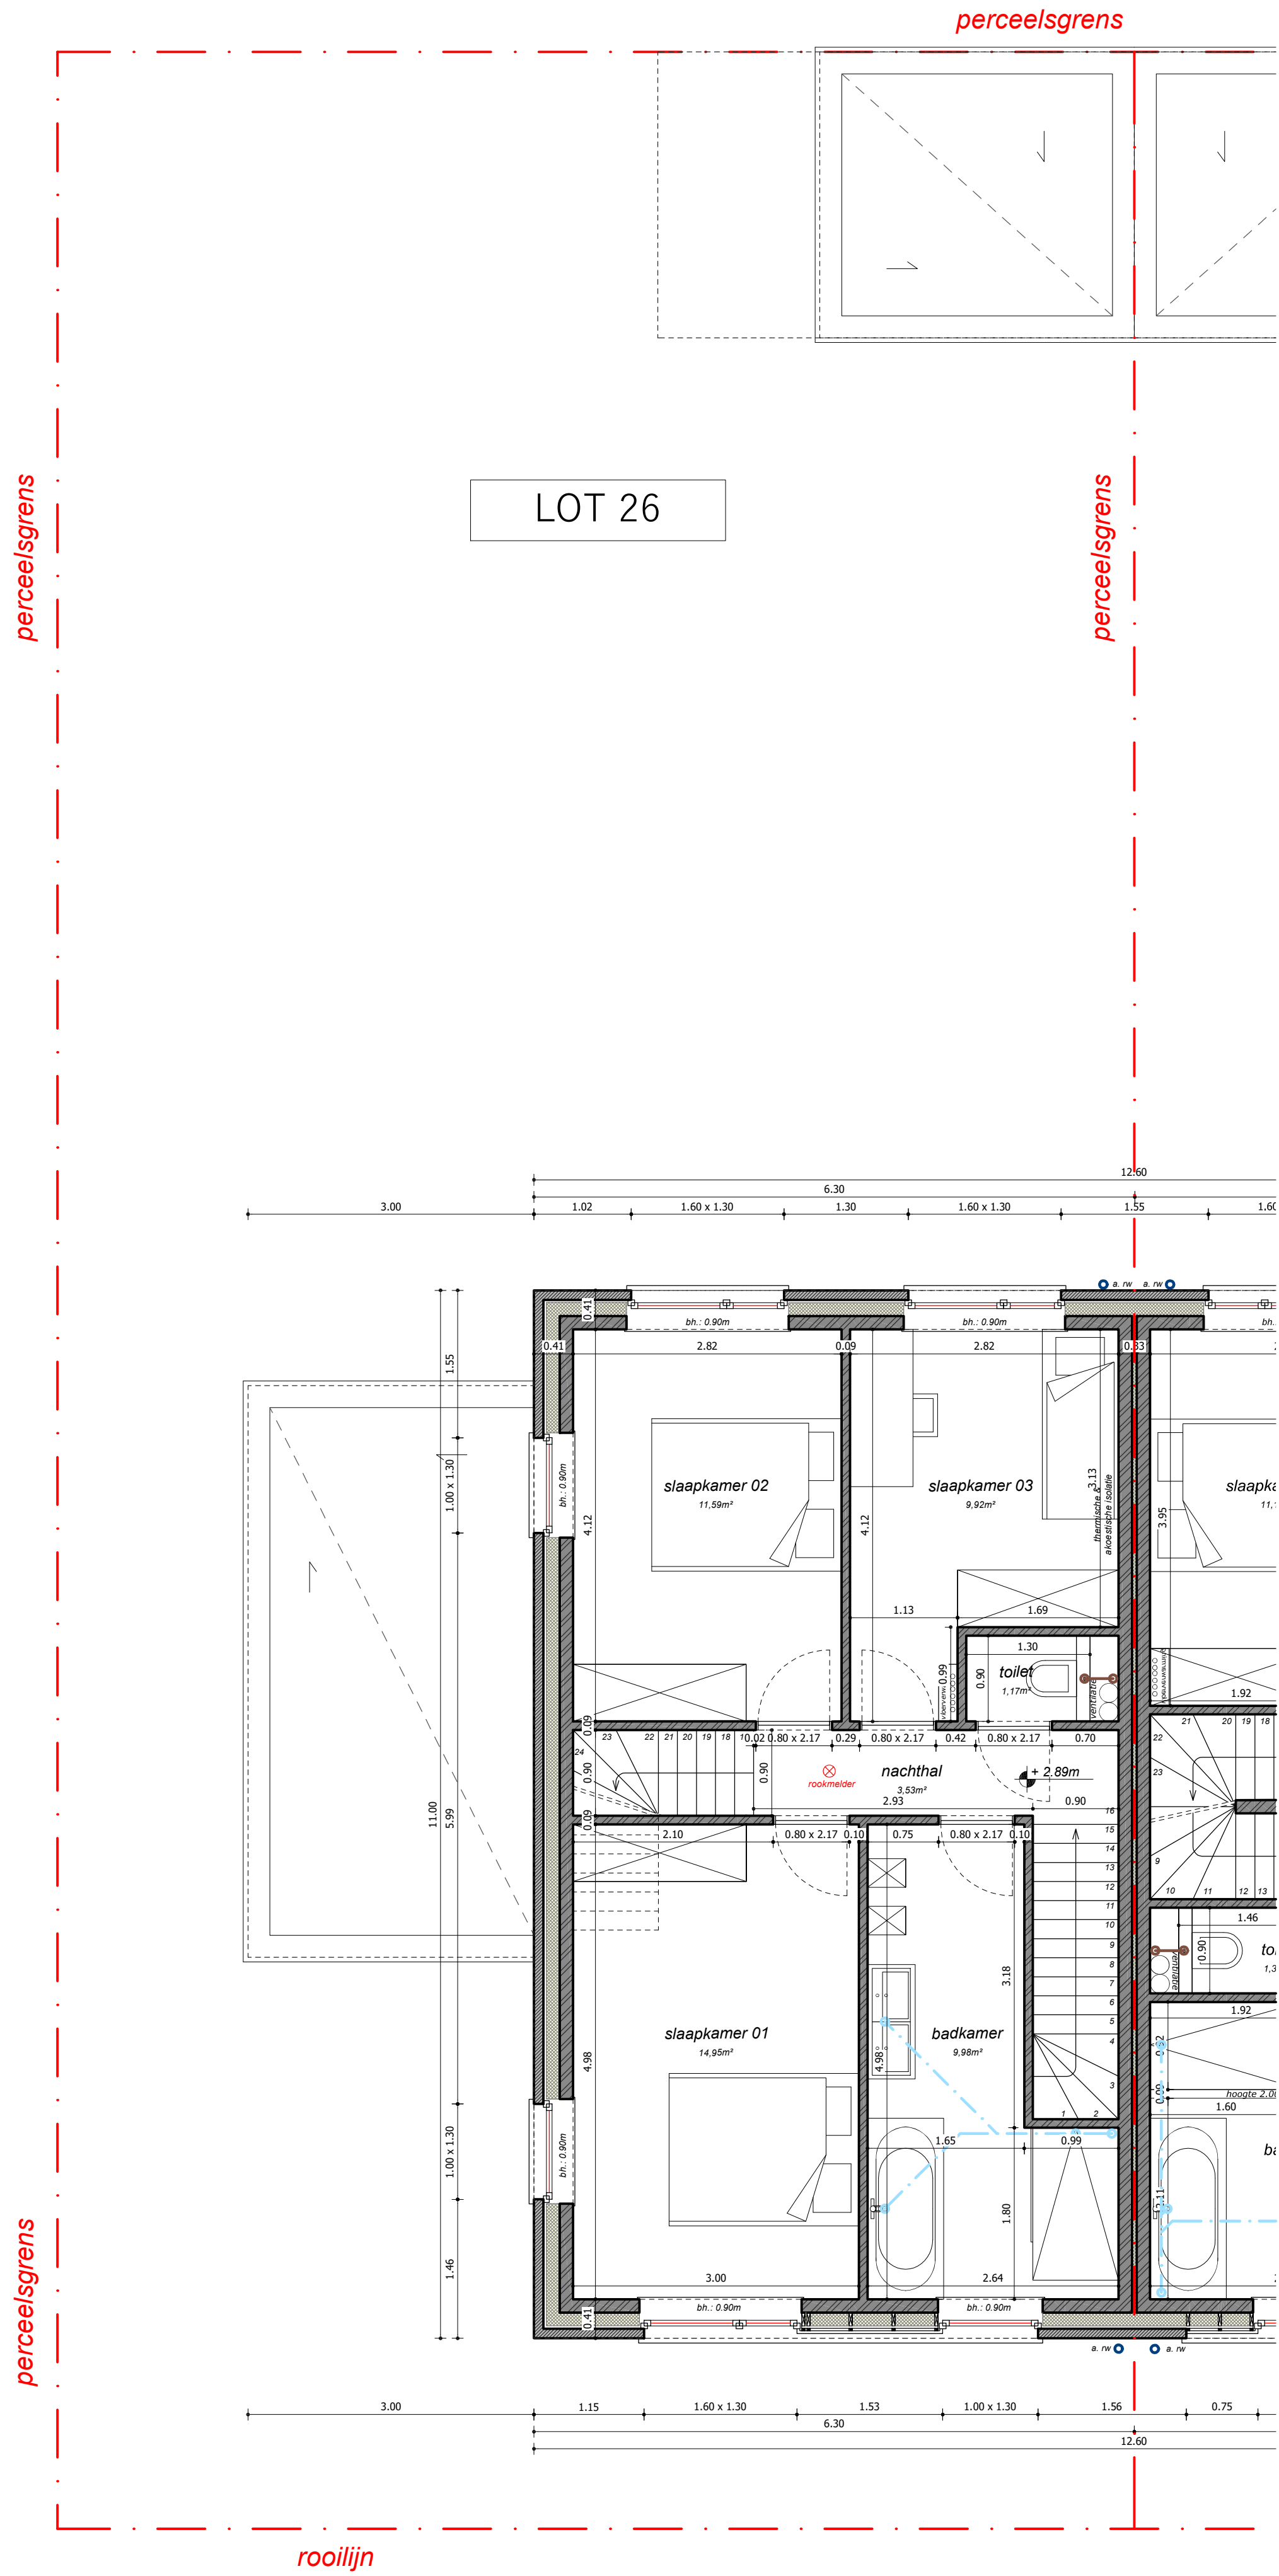

eerste verdieping

schaal 1:50

lot 25 - 26

0 1 2 3 4 5

- Legende grondplannen & doorsneden
- Staalbouw metselwerk (niet beglazen)
 - Gevelsteen: zie gevels
 - Beton
 - Cellerbeton
 - Isolatie
 - Chape
 - Niveau Lo.v. vloerplaat
 - Waterkerende folie
 - Luchtdichte folie