




△|B.

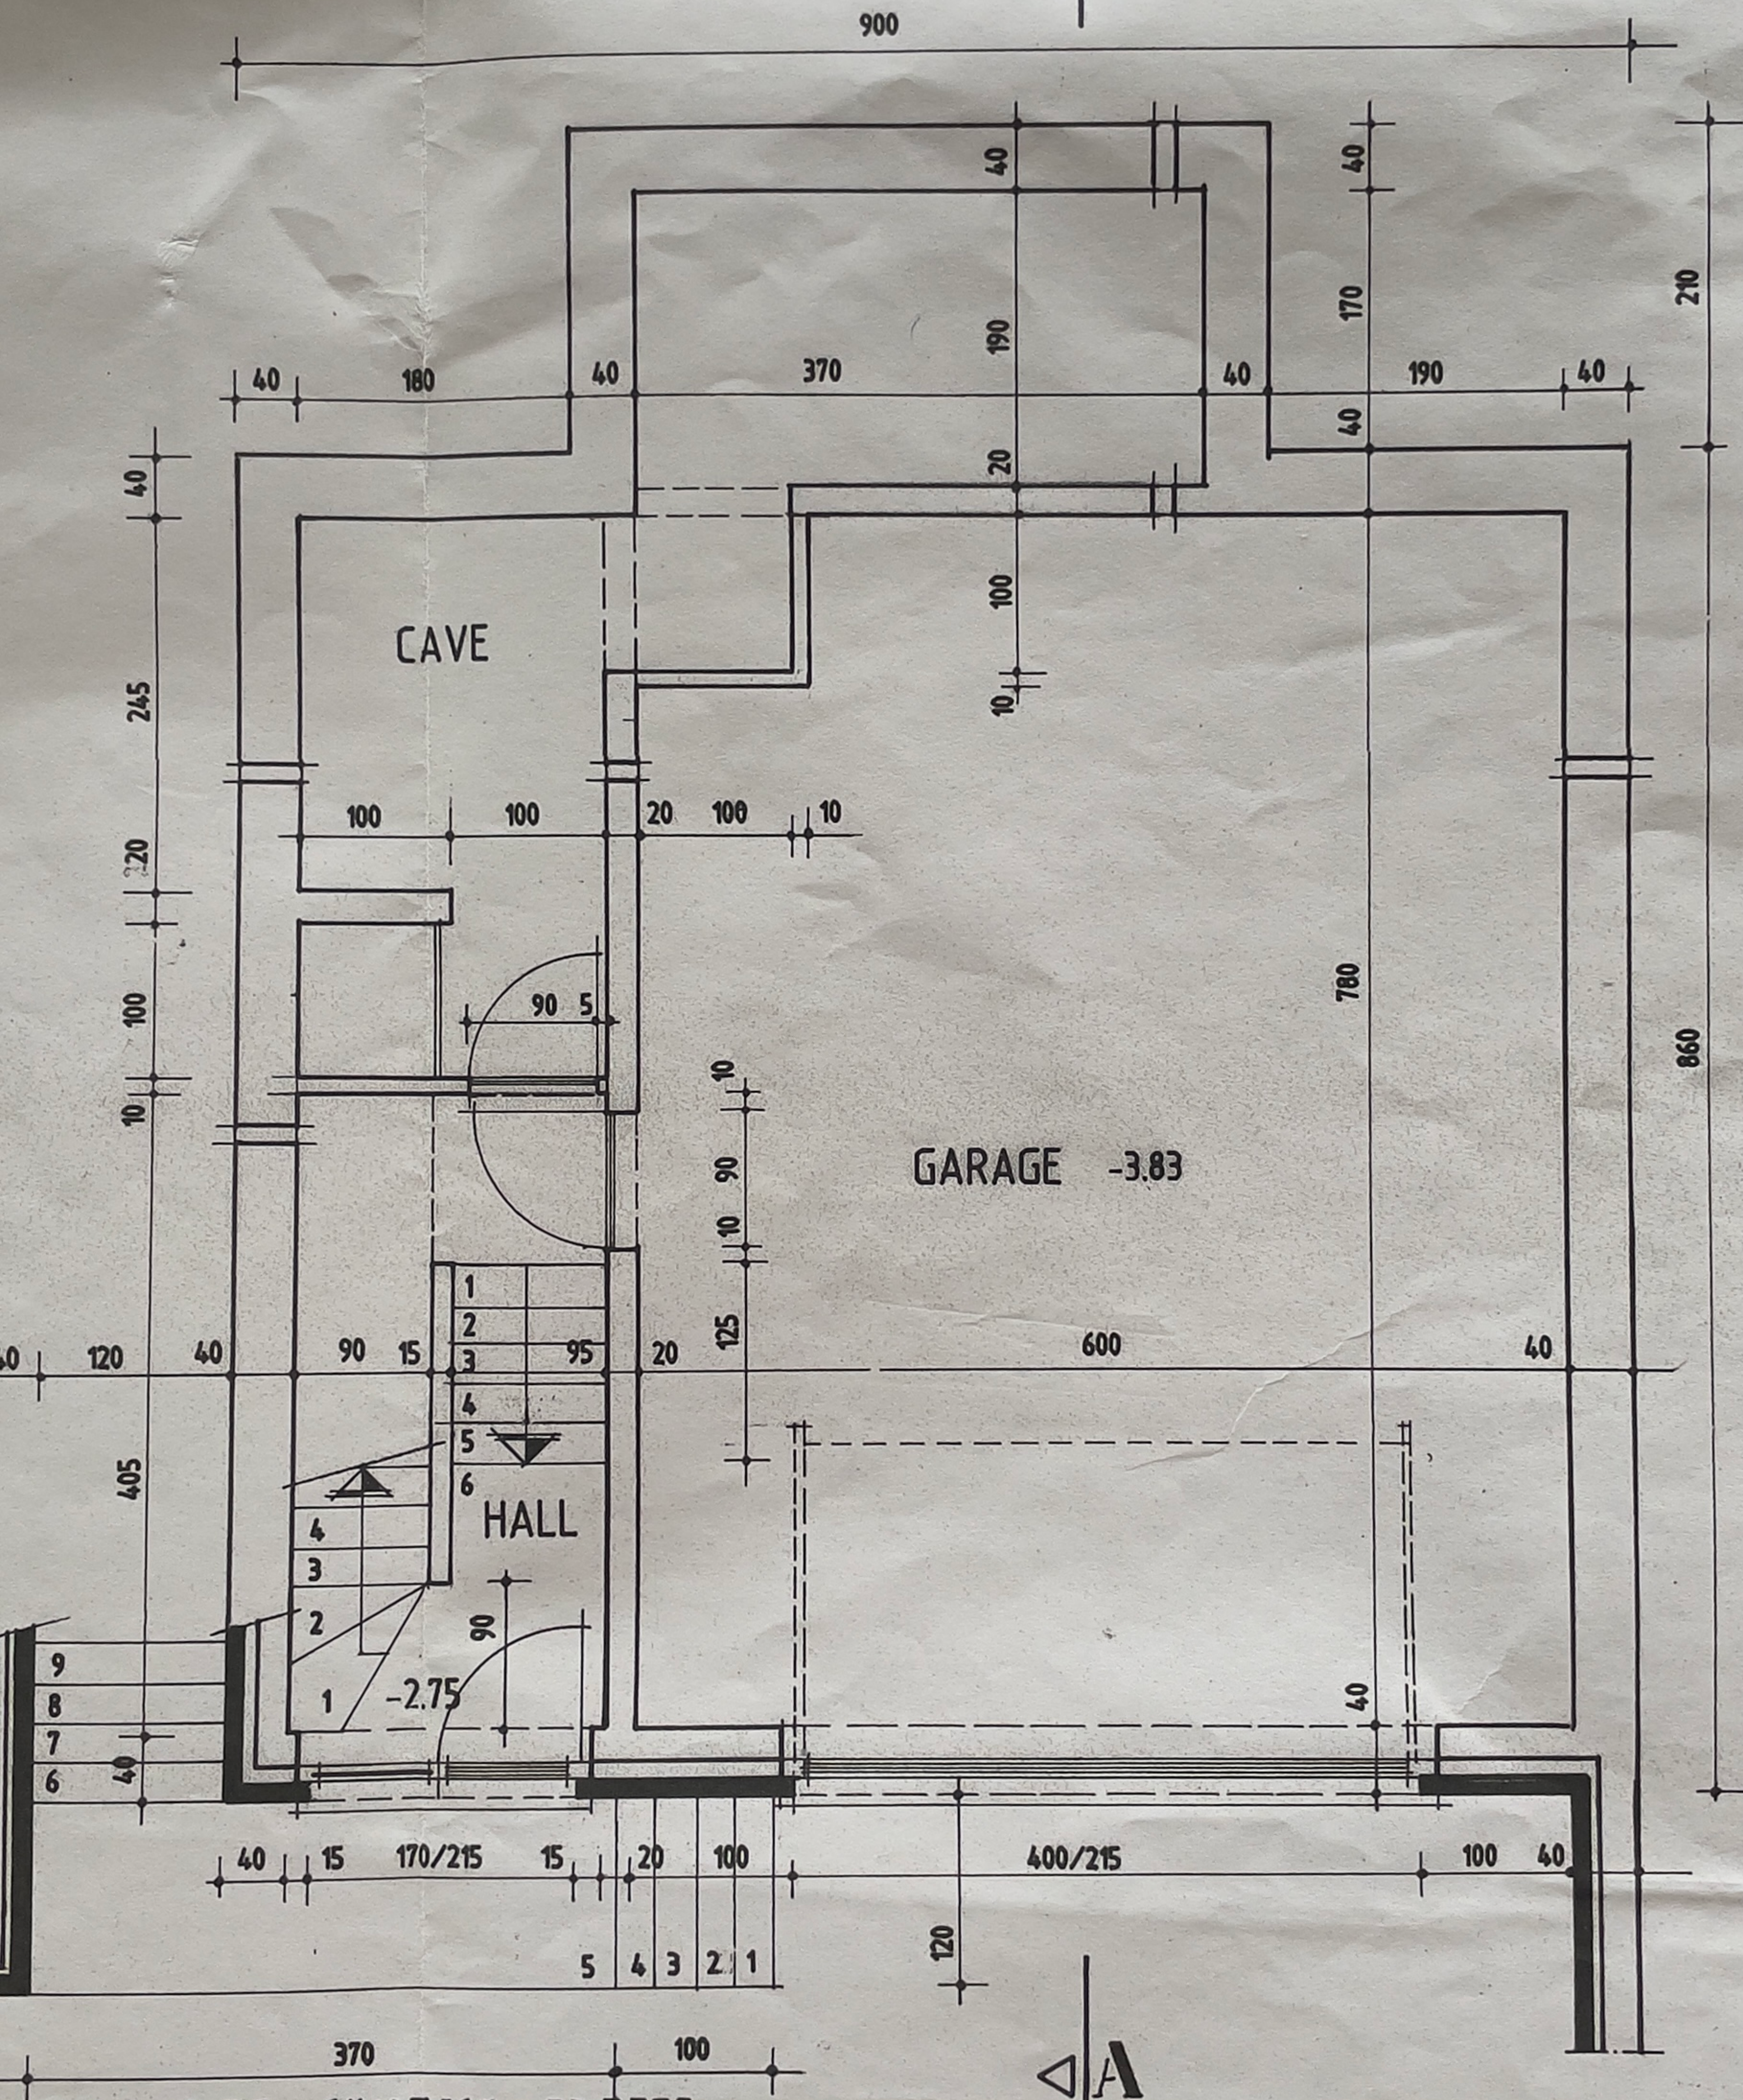

PLAN SOUS-REZ.

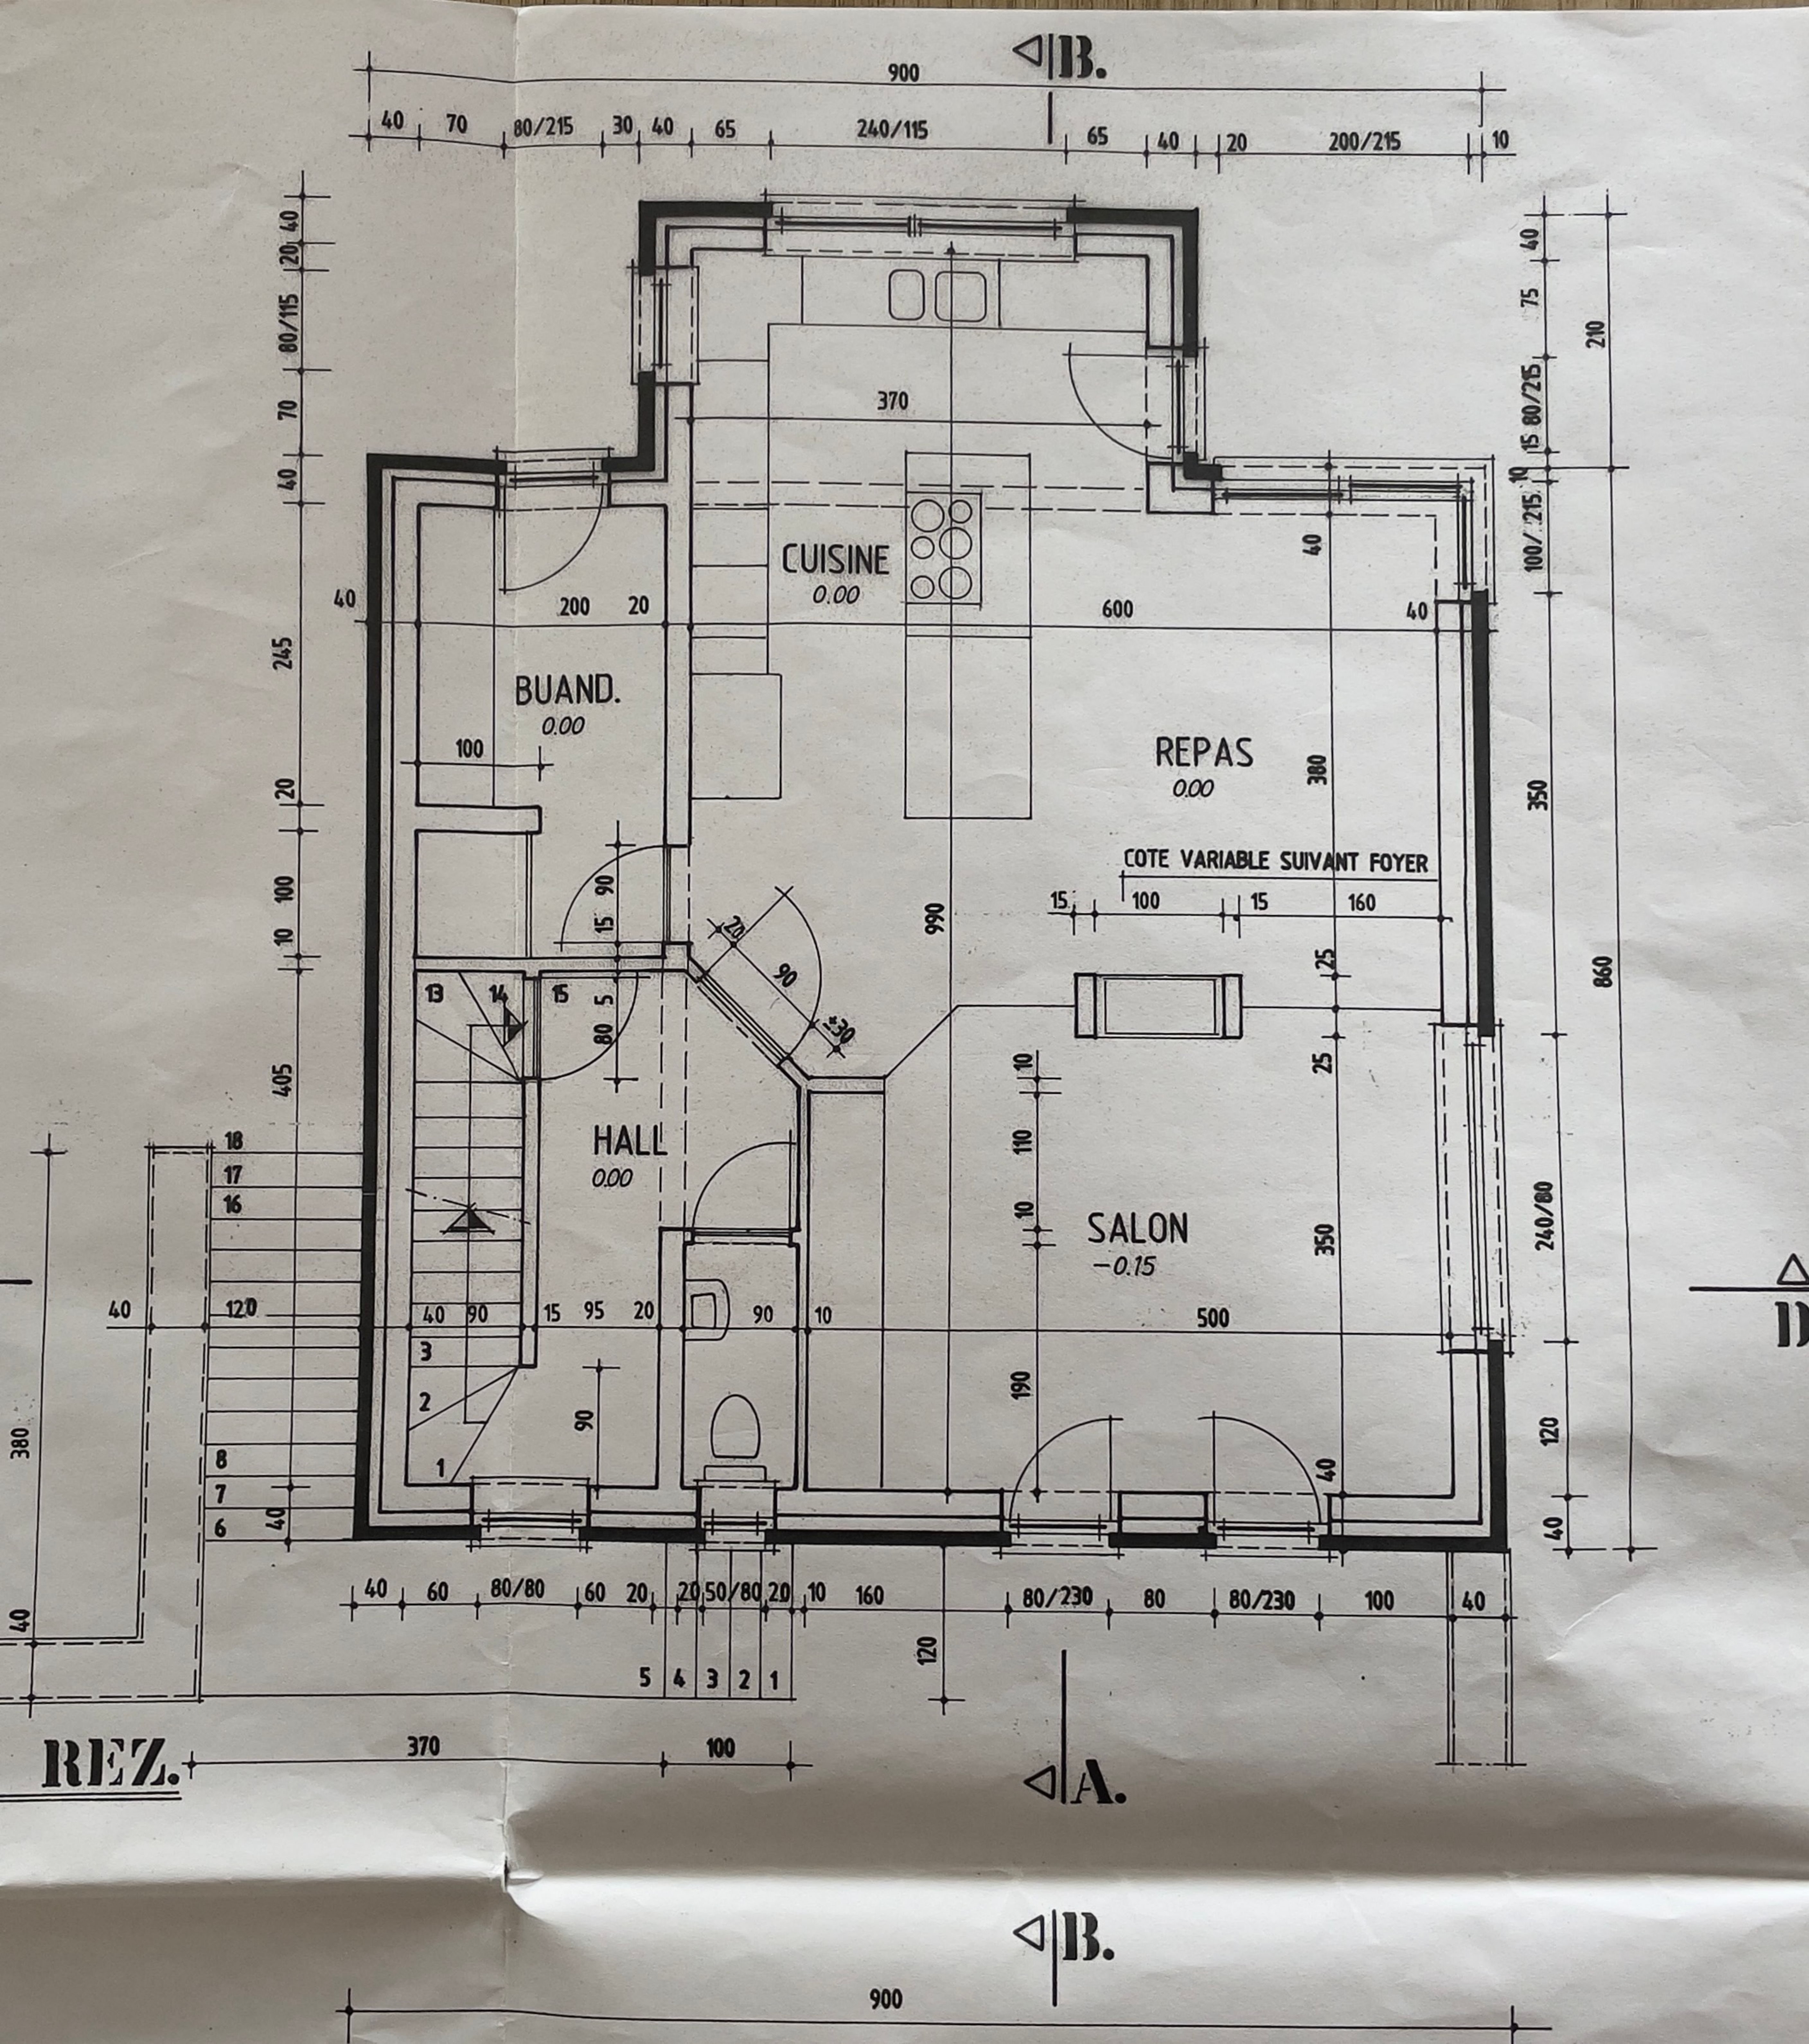

B.

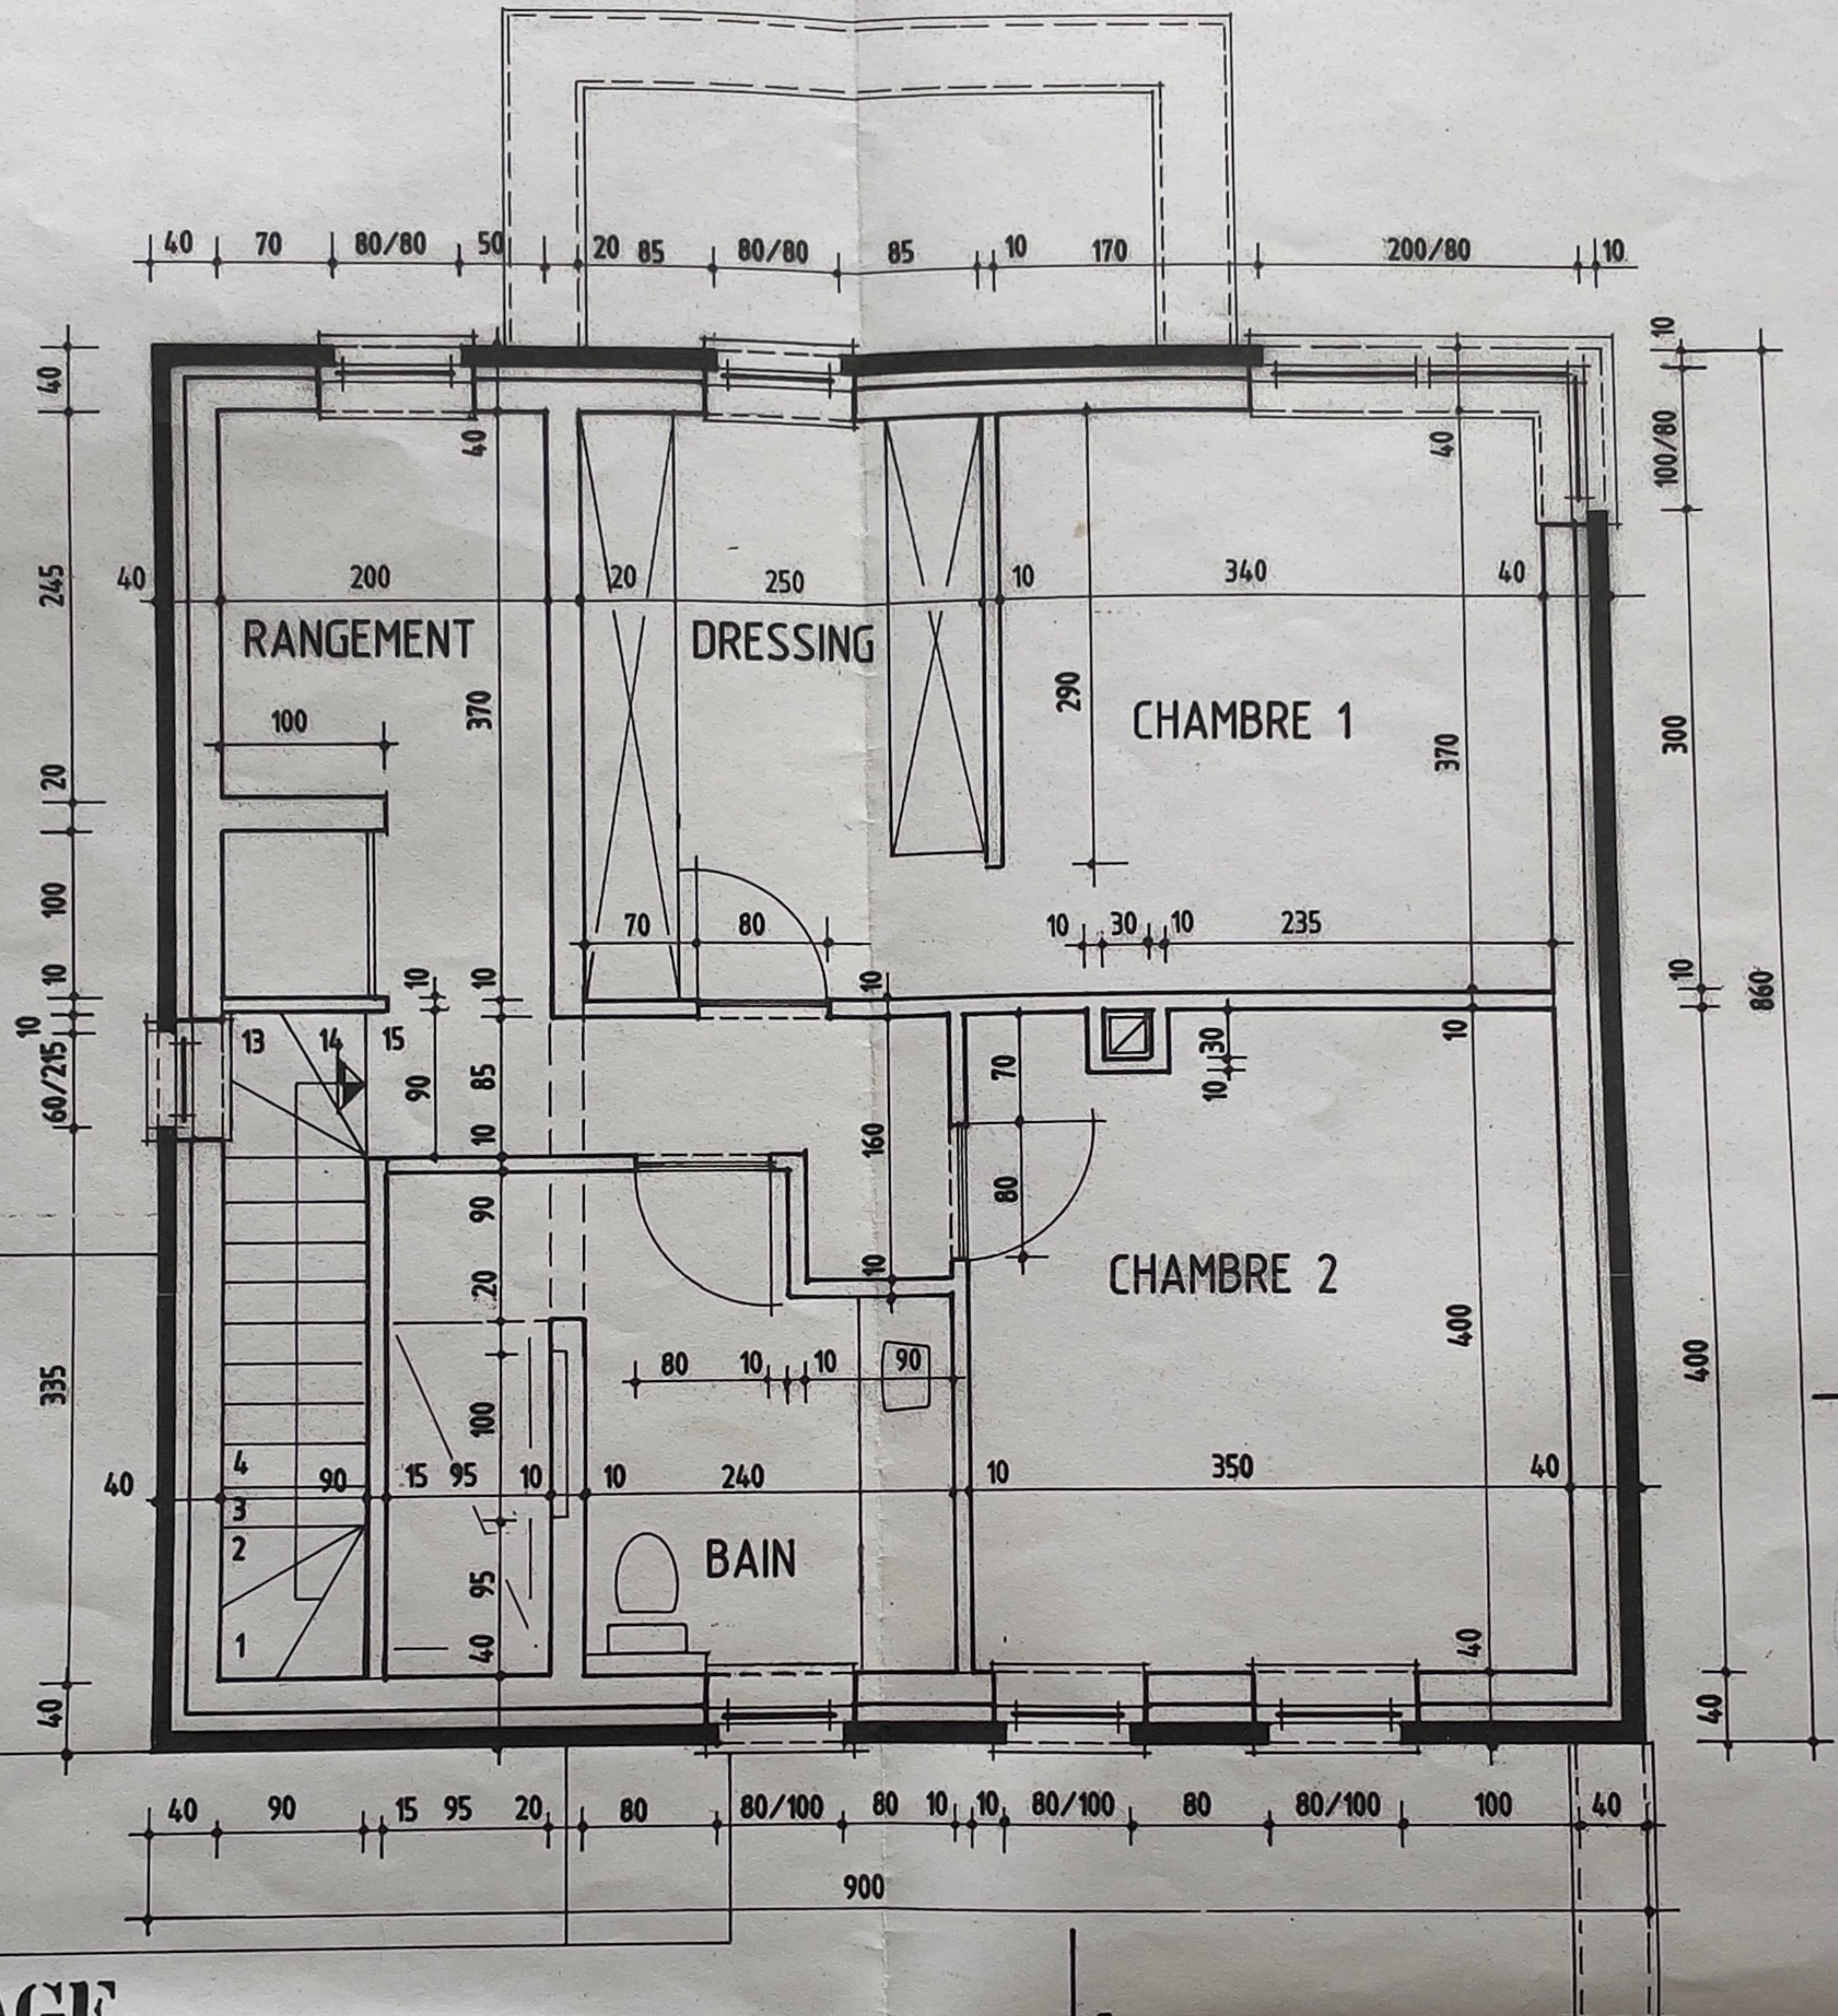


C.

D.


PLAN ETAGE.

A.

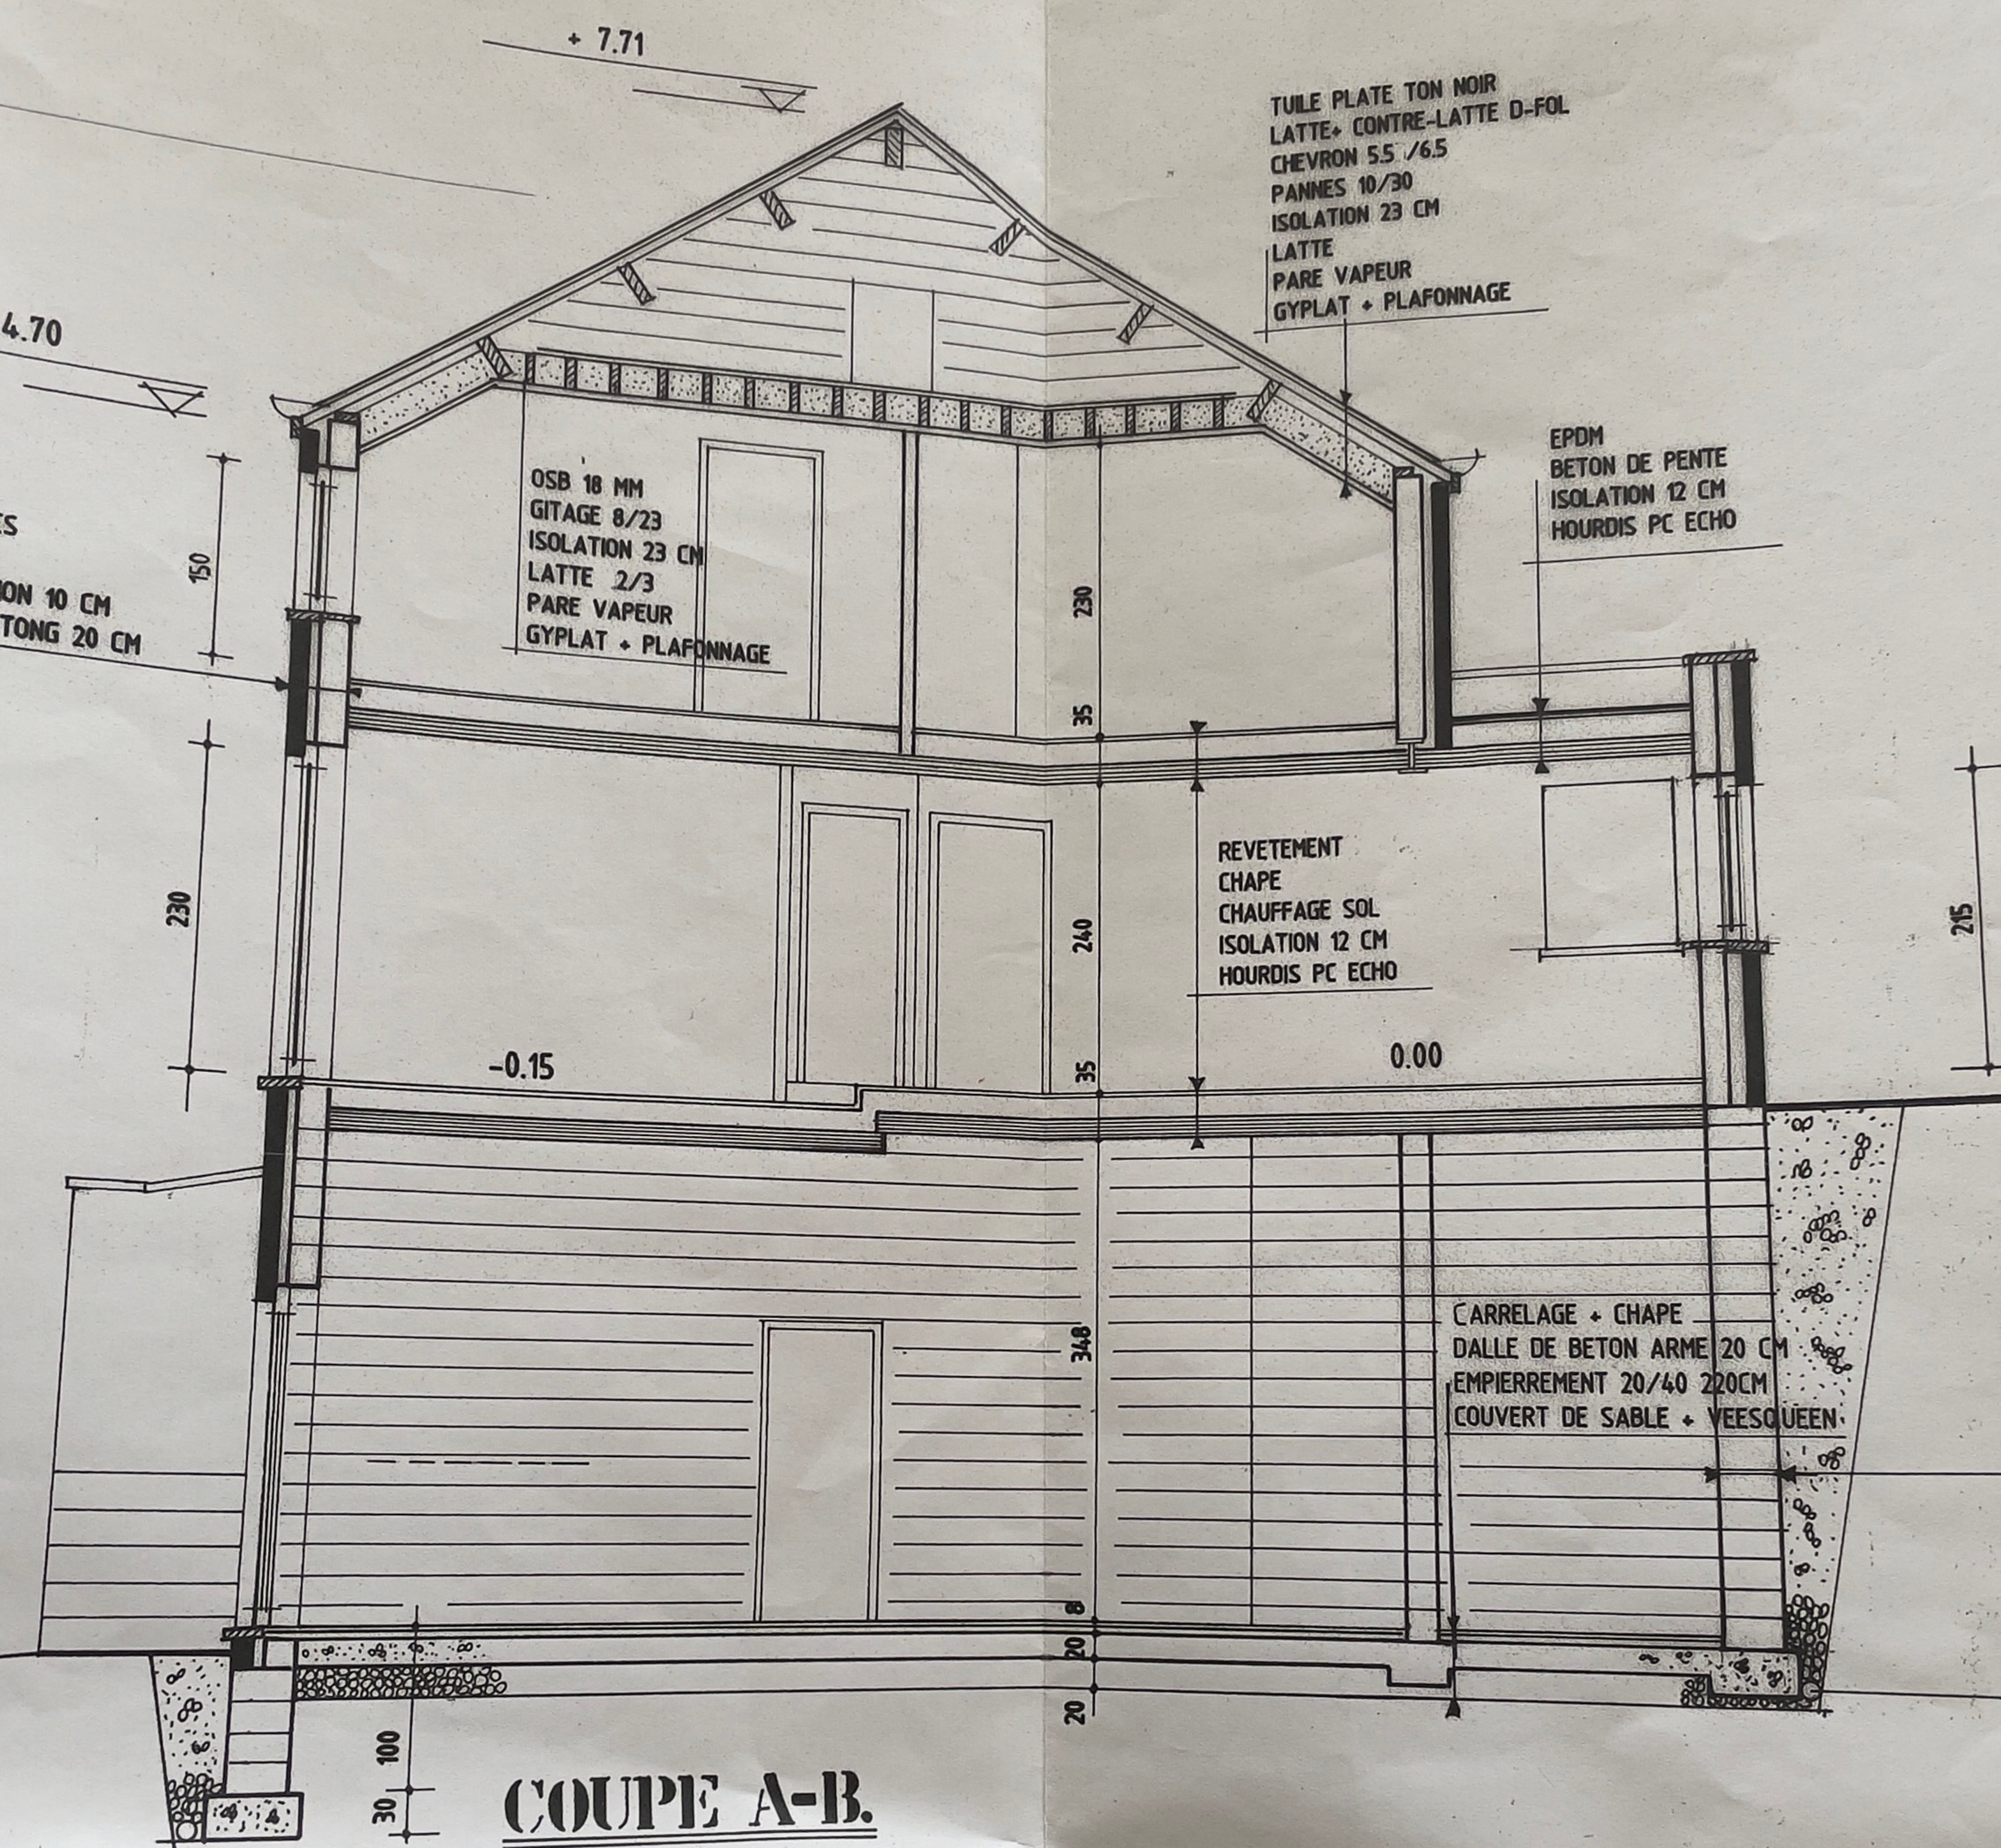

COUPE A-B.

Hauteur : 10 cm
vers la terrasse
les murs de soutènements
toutes eaux
cuie 10000 L avec ajutage 5000L
e 60/60
a drain communal

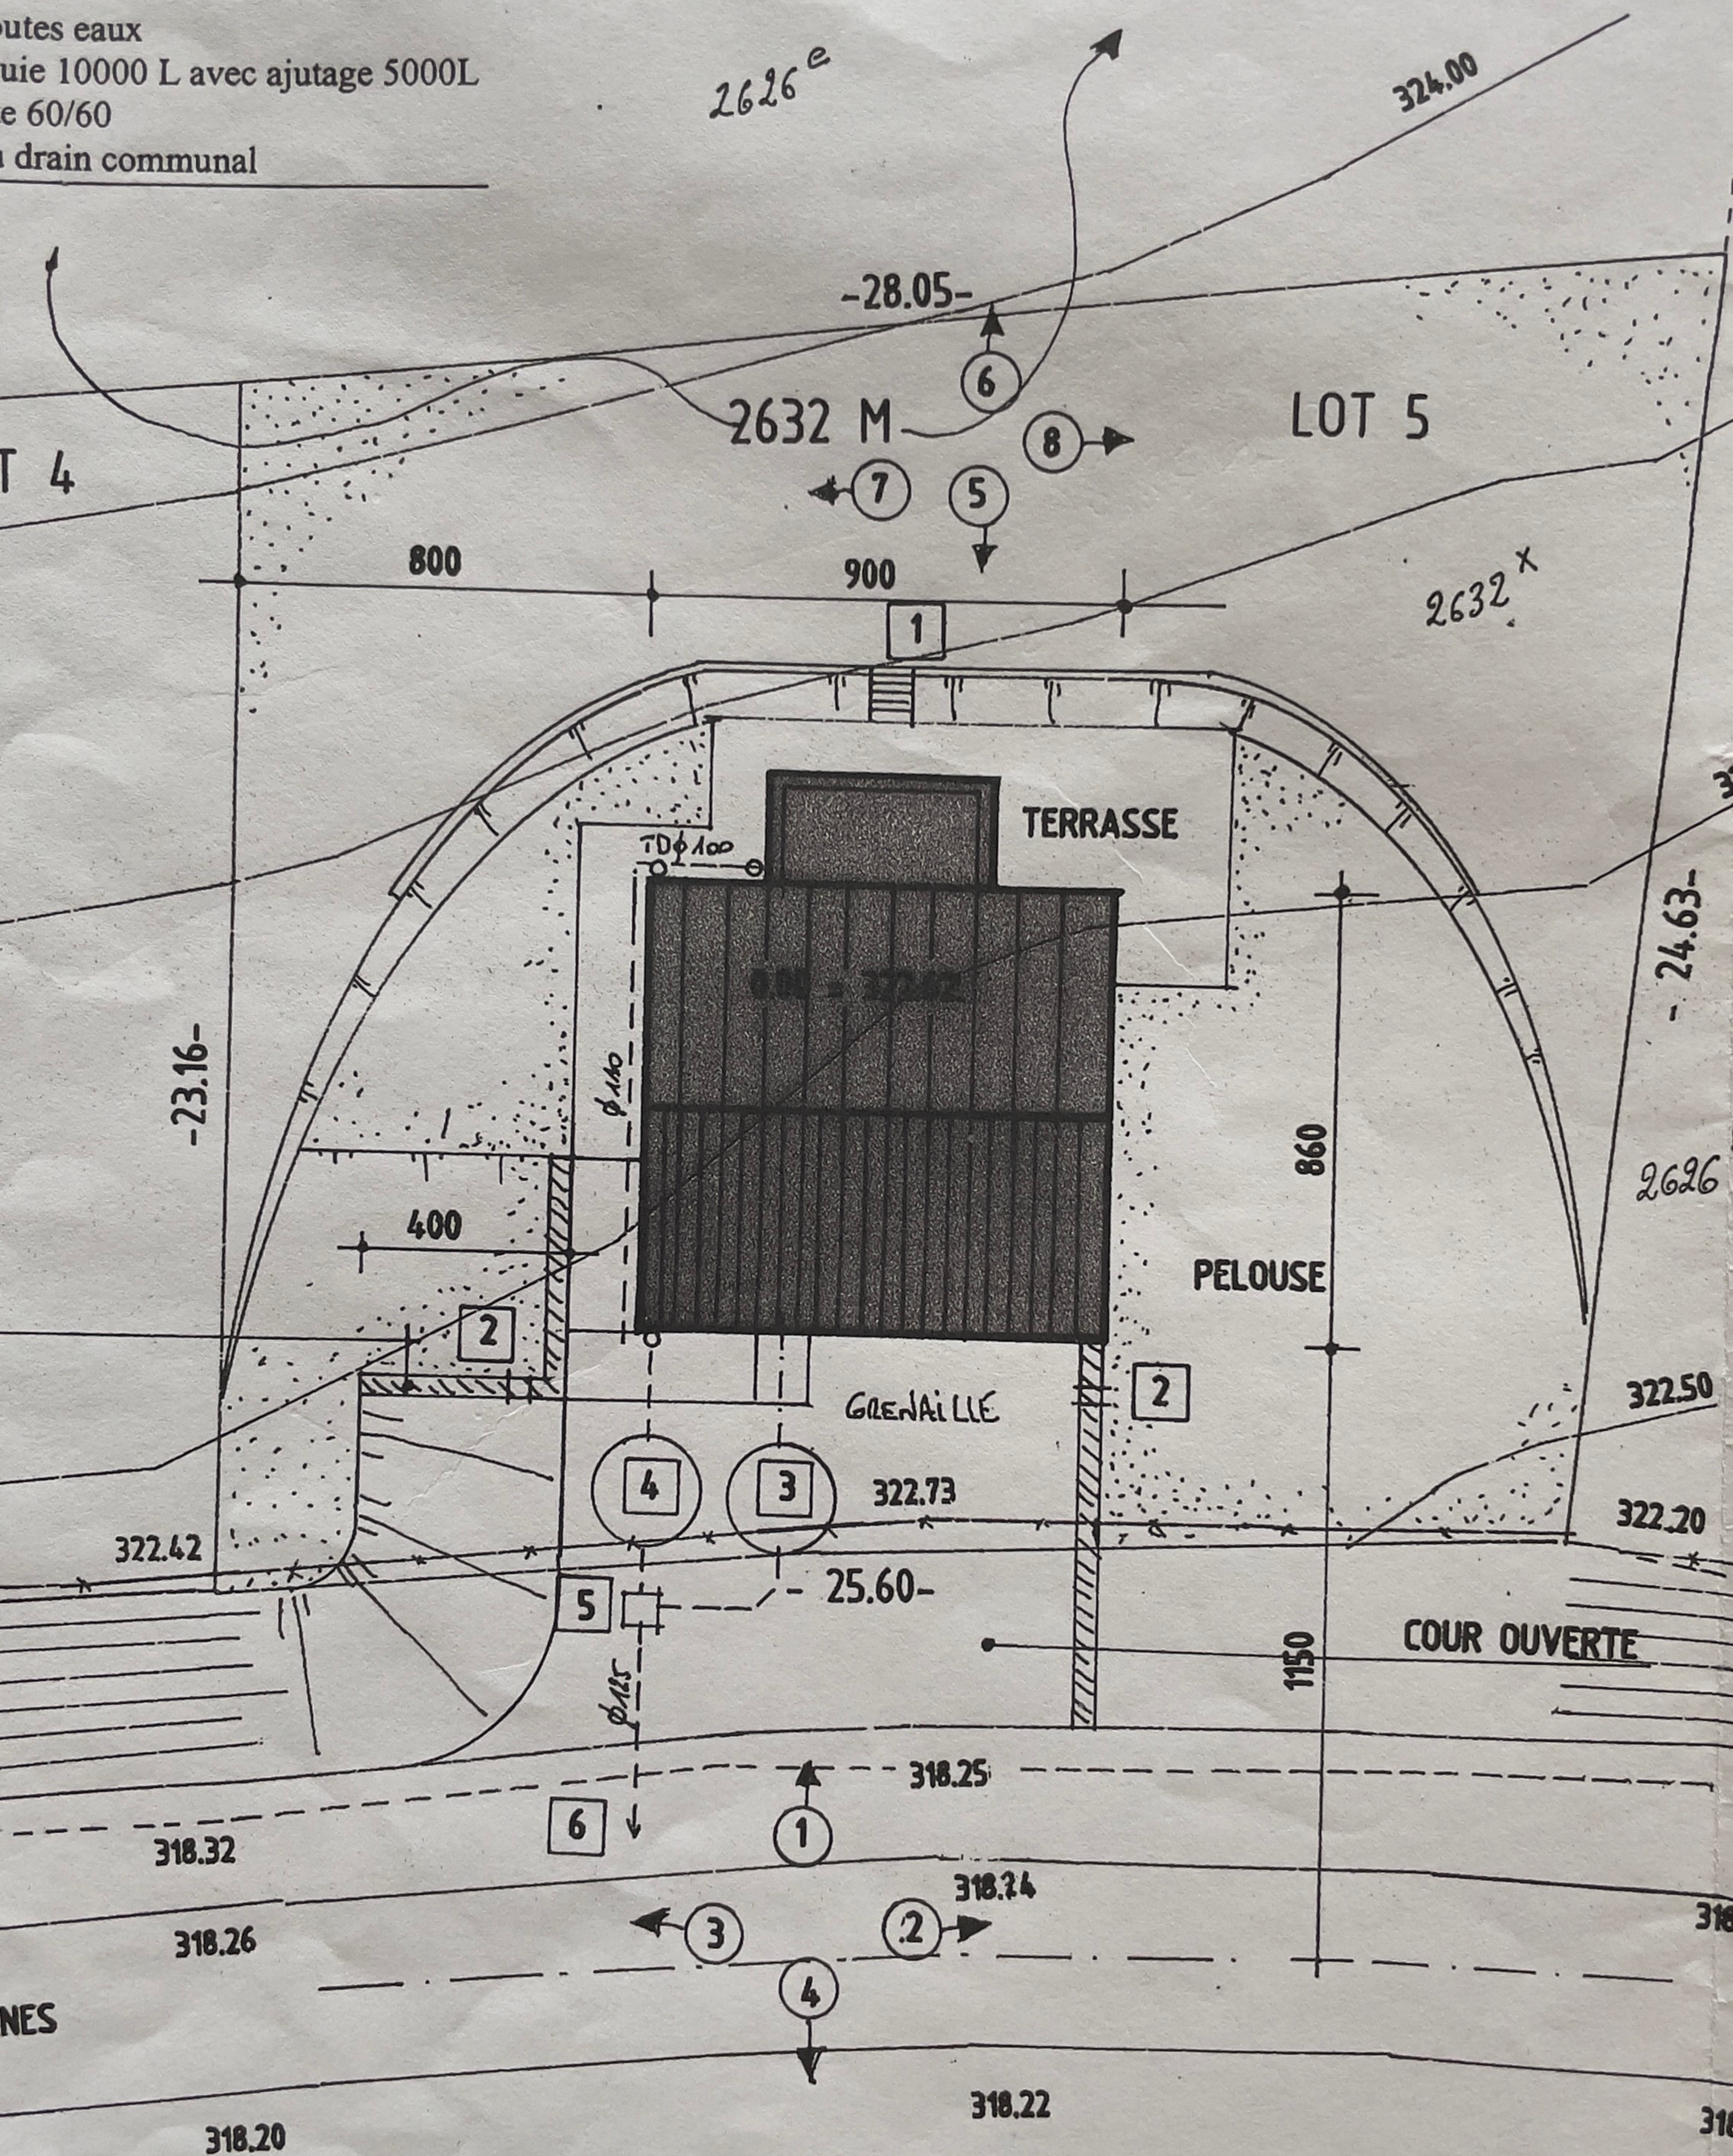

IMPLANTATION 1/200.