
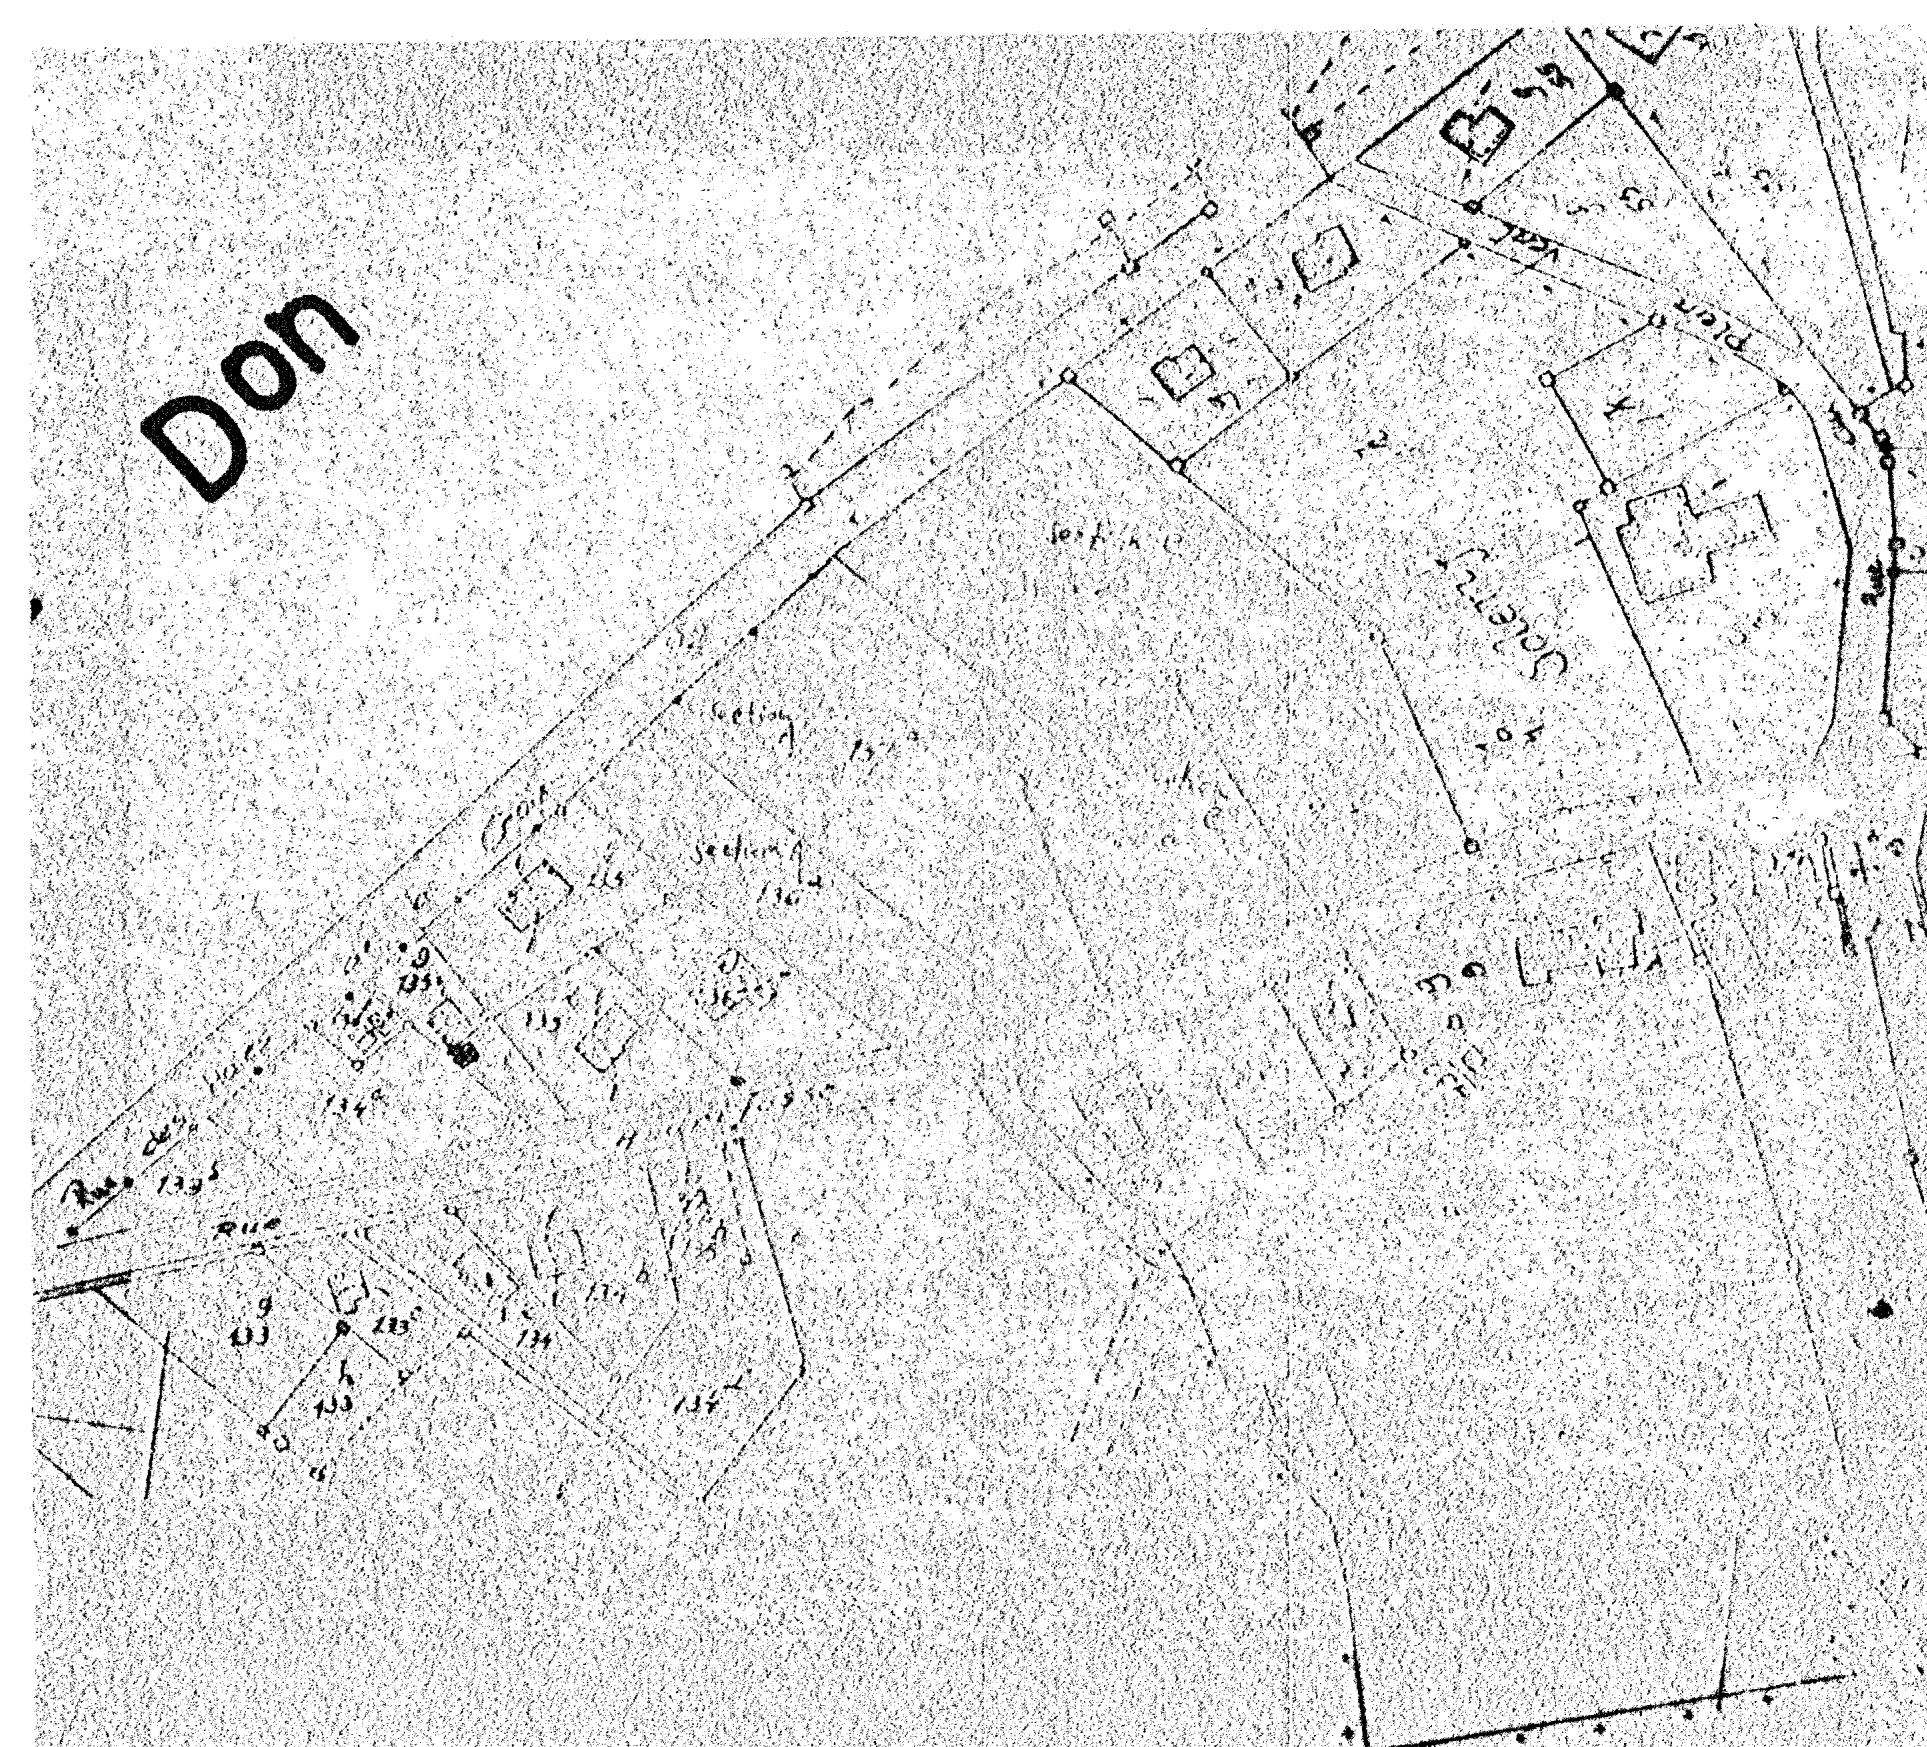
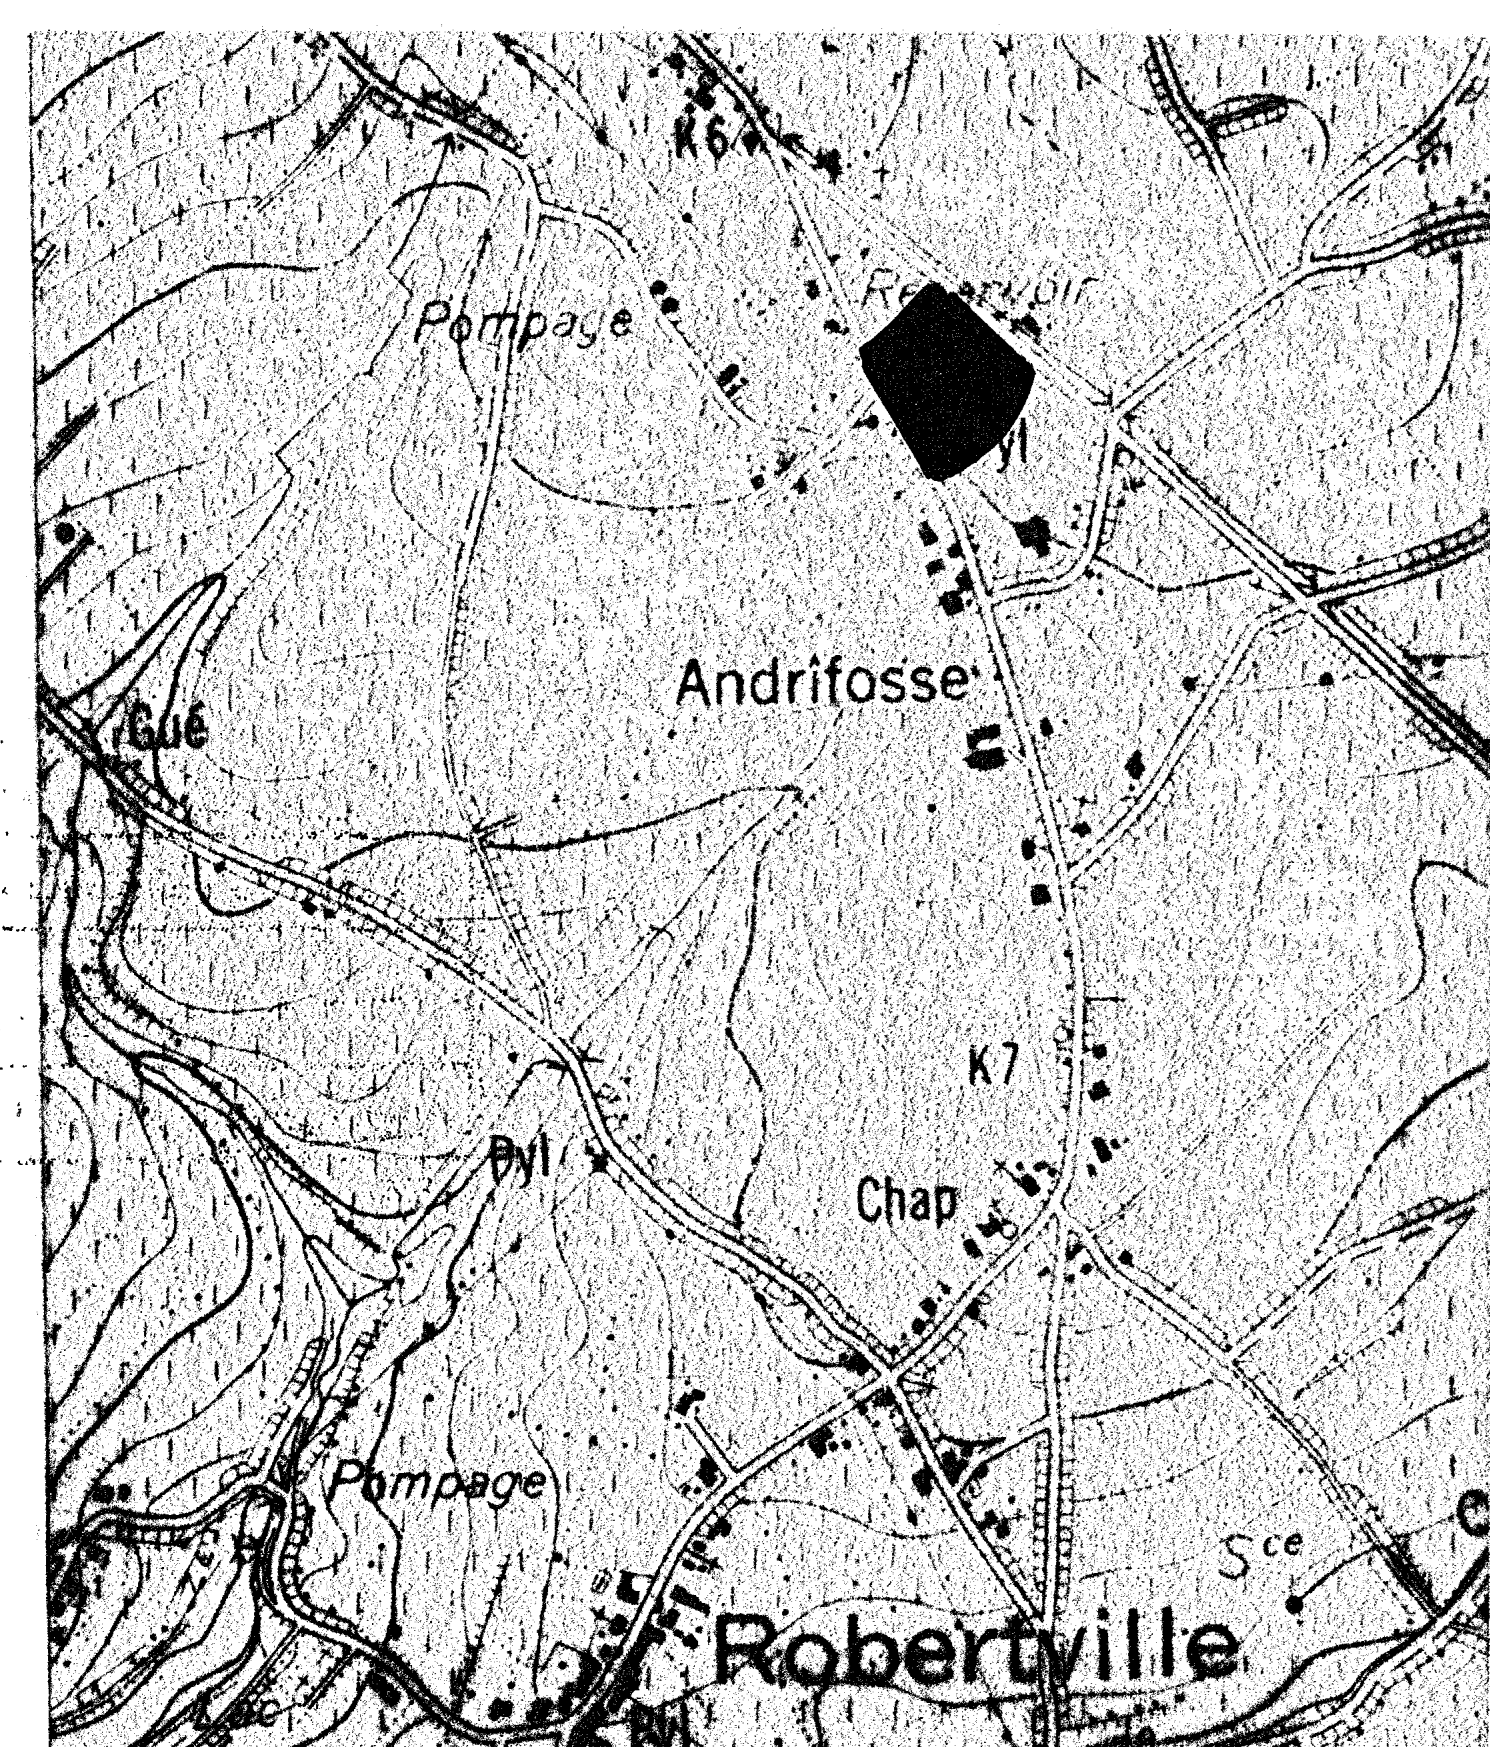


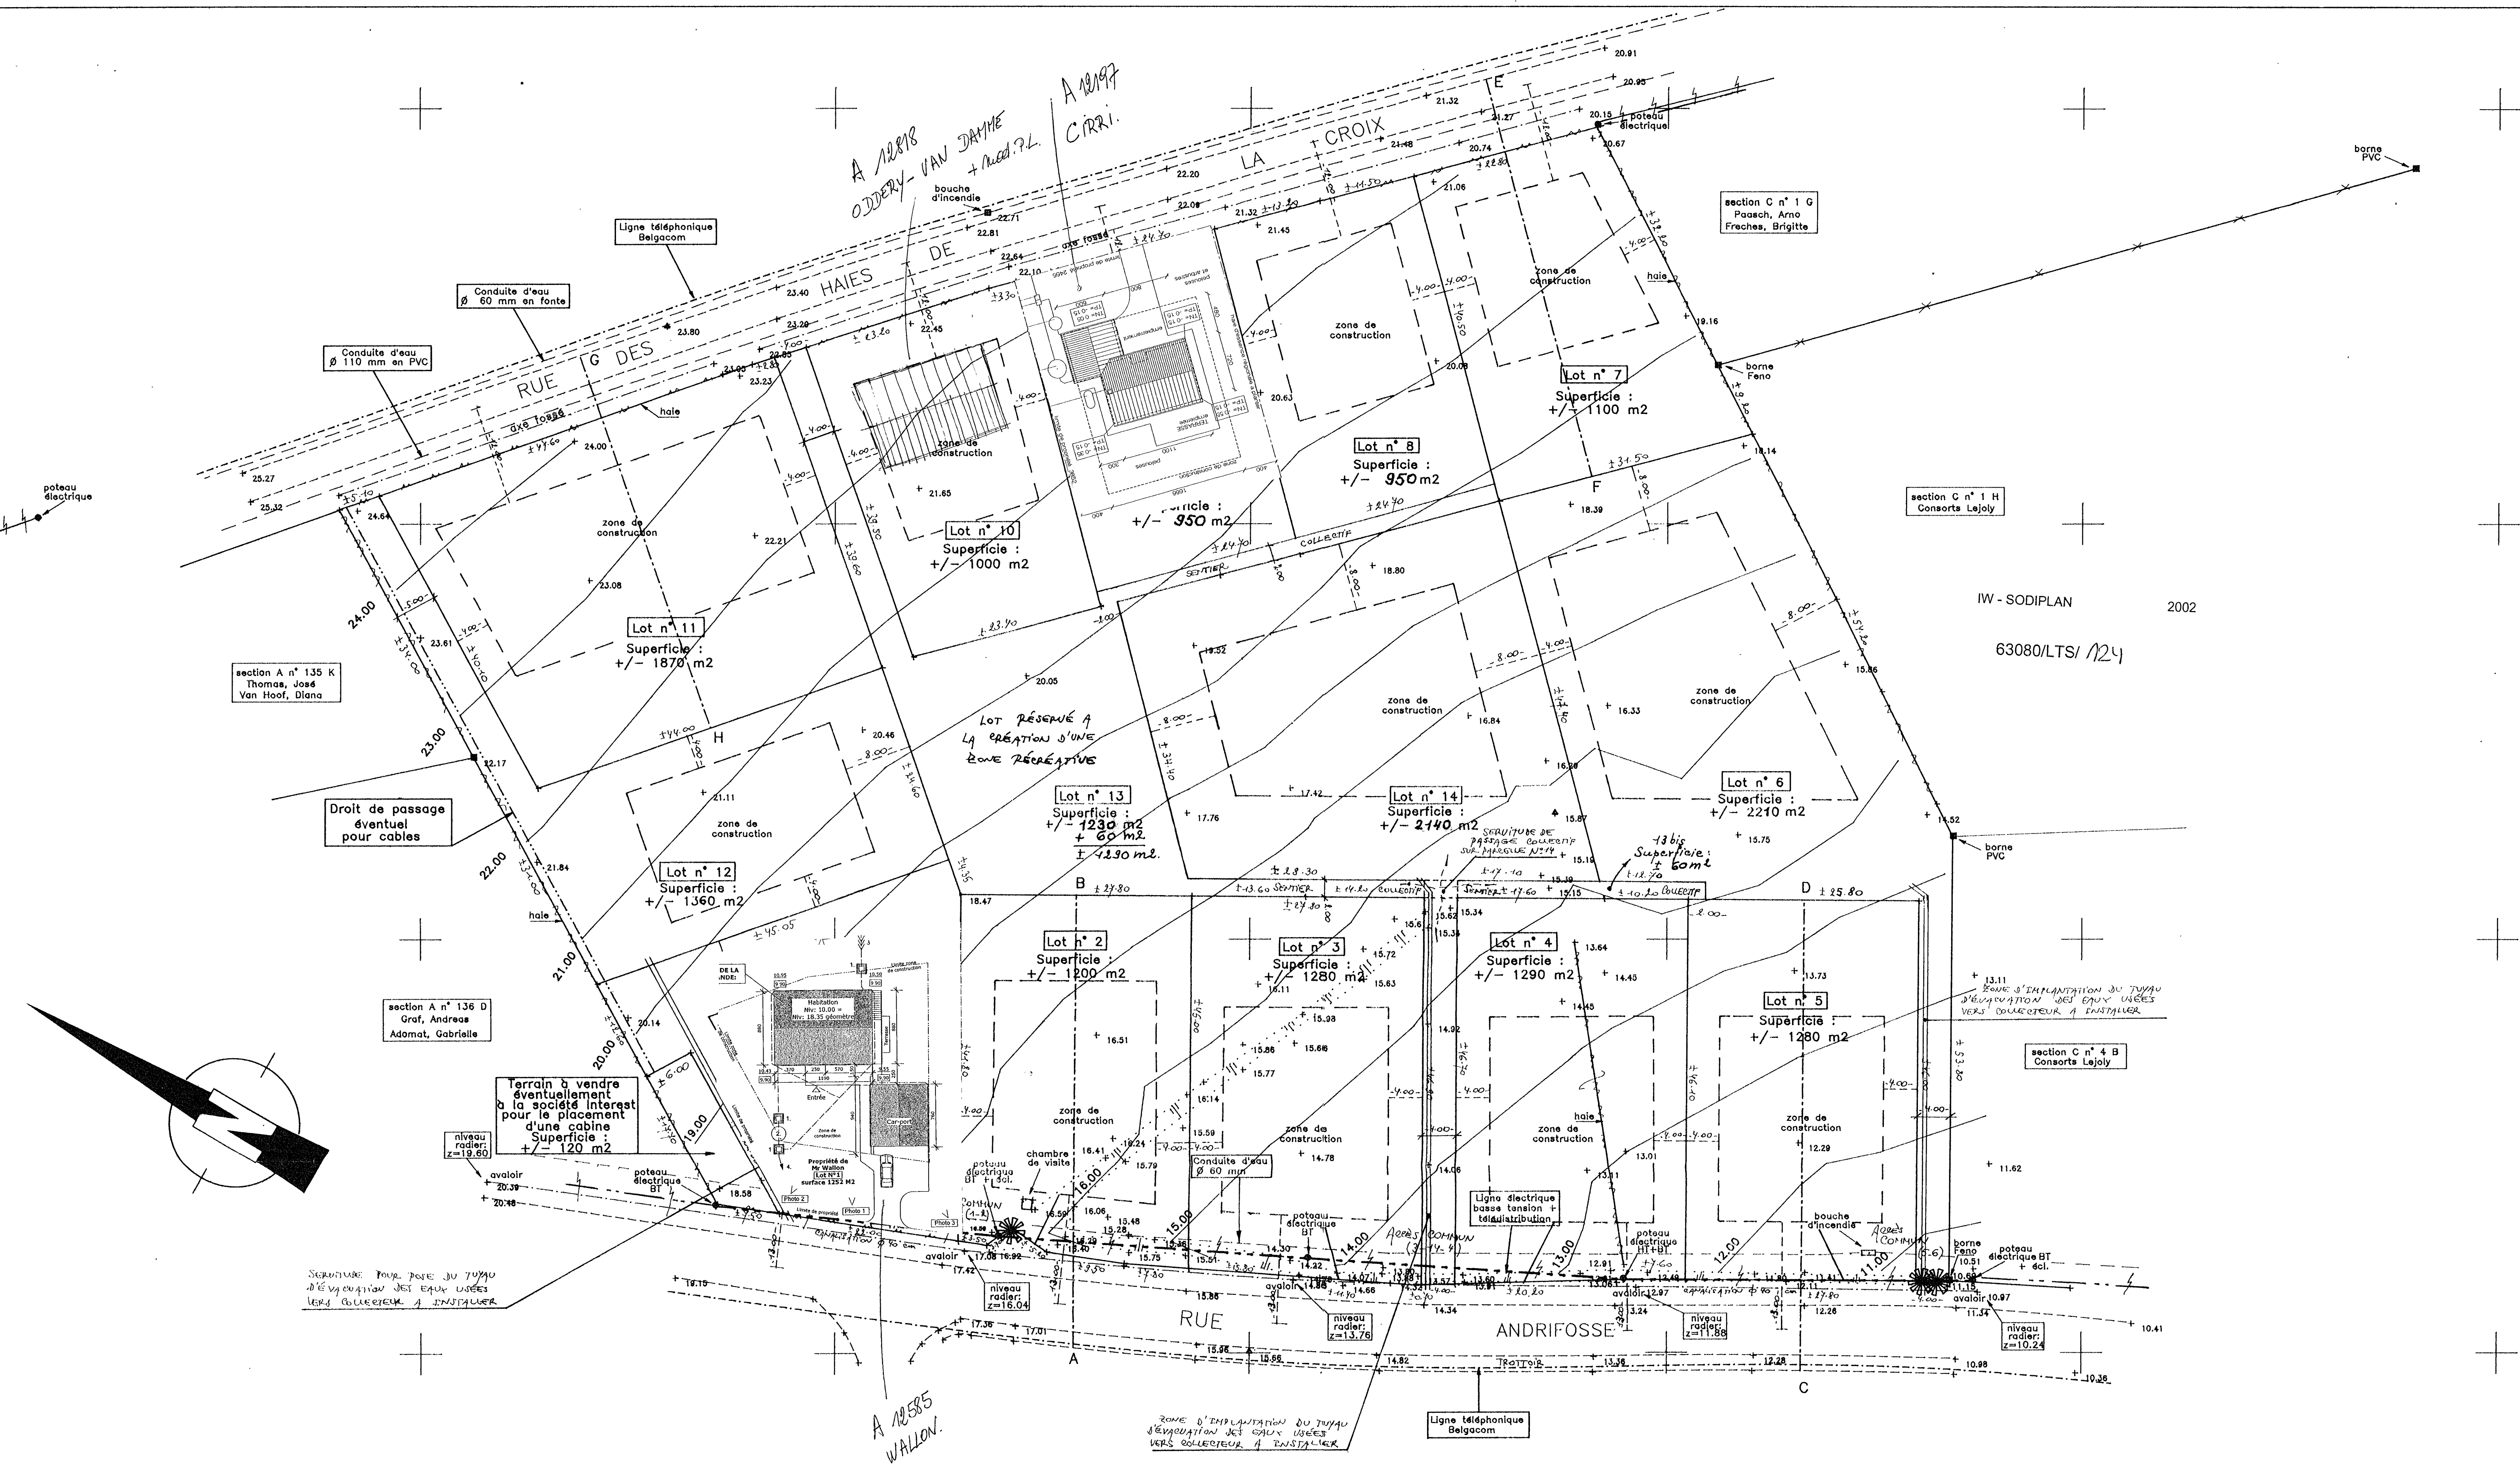

PROVINCE DE LIEGE COMMUNE DE WAIMES

REFERENCES CADASTRALES: 2ème division / Robertville
section A numéros 136 A & 137 A
section C numéros 1 C, 4 C & 5 D

OBJET DU PLAN :

Demande de permis de lotir

Plan de lotissement: échelle 1 / 500.

Plan de situation: échelle 1 / 10000.

Plan d'occupation du sol: échelle 1 / 2500.

DATE

le 30 juin 1997
MODIFIÉ LE 3/2/98
MODIFIÉ LE 22/5/98

RENDEUR

Mr. Jean Steffens
Mme Marie-France Solheid
épouse Steffens

Signatures

AUTORISATIONS

Vu pour être annexé au permis de lotir
délivré le 22 juin 1998
à M. et Mme STEFFENS-SOLHEID

Le Secrétaire communal, Le Bourgmestre,

MINISTÈRE DE LA RÉGION WALLONNE

- 6 JUIL. 1998

Aménagement du Territoire

Auteur du projet

Eric PIRONT
Géomètre-expert immobilier
Removal, 8
4950 Waimès
Tél. 080 / 67 84 20
Fax. 080 / 67 84 22