

N°	X	COORDONNÉES Lambert 72
1	260000.718	115776.300
2	260000.442	115776.300


COMMUNE DE TROIS-PONTS 2me Division Section D. PLAN DE MESURAGE

MARCELLE N° 1300 N (partie),
PROPRIÉTAIRE
MARON Nadine
Laveaux, 30
4980 TROIS-PONTS.

PROFICIE MESURÉE SI: 11a 26ca. (liséé bleu).

ET DRESSÉ PAR : BLAISE Jean-Luc
Ingénieur Géomètre (n° GEO 08/1082)
Rue de l'Église, 23
4987 LA GLEIZE.
Tél. 06 07 91 06 10 - Cour. 06 74 99 01 85
Le 18/09/2024.

SITUATION CADASTRALE (Eca. 1/250).

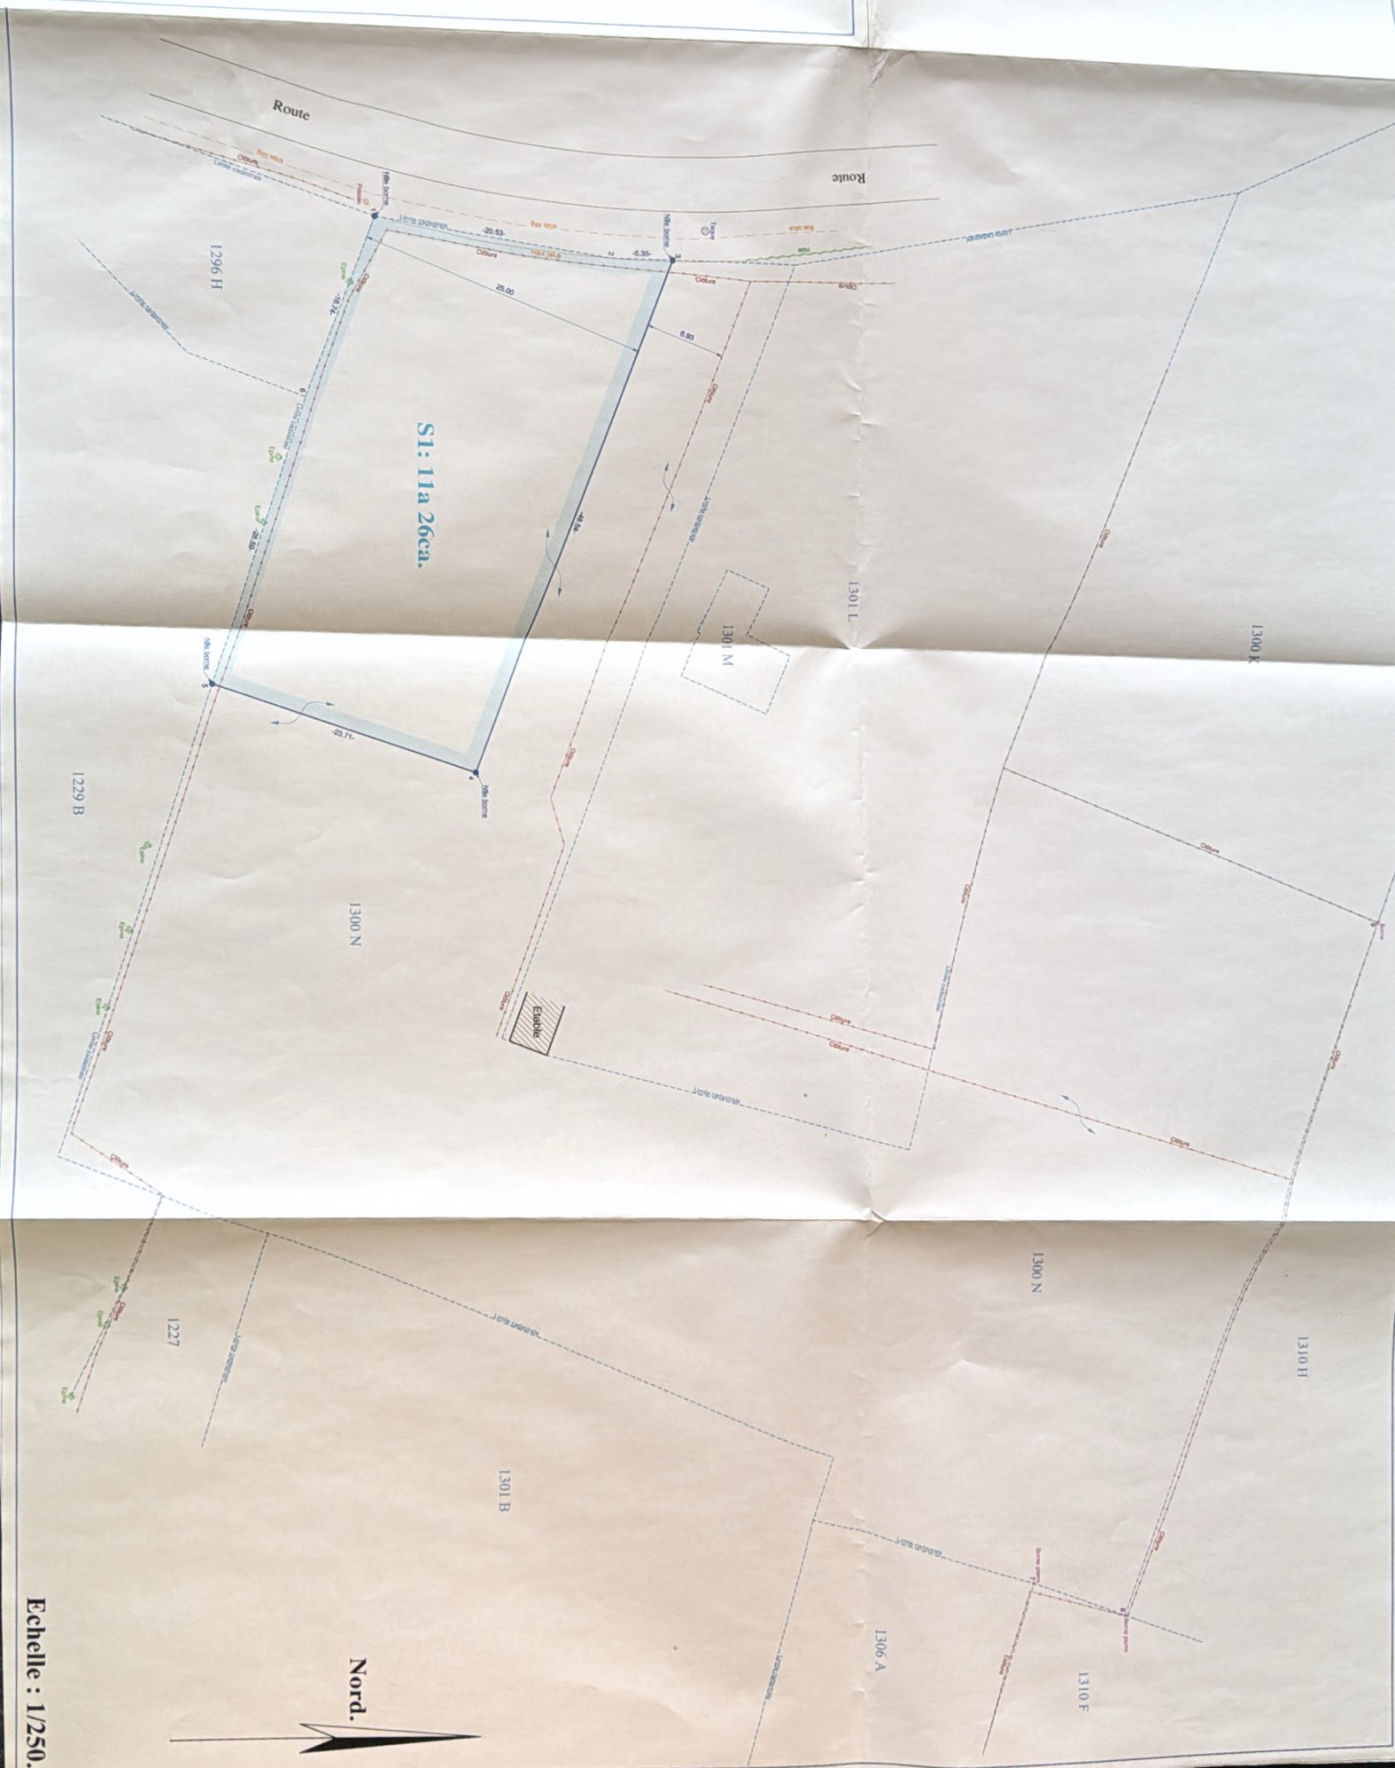

Echelle : 1/250.

Route

1296 H

SI: 11a 26ca.

1301 M

1300 N

1229 B

