


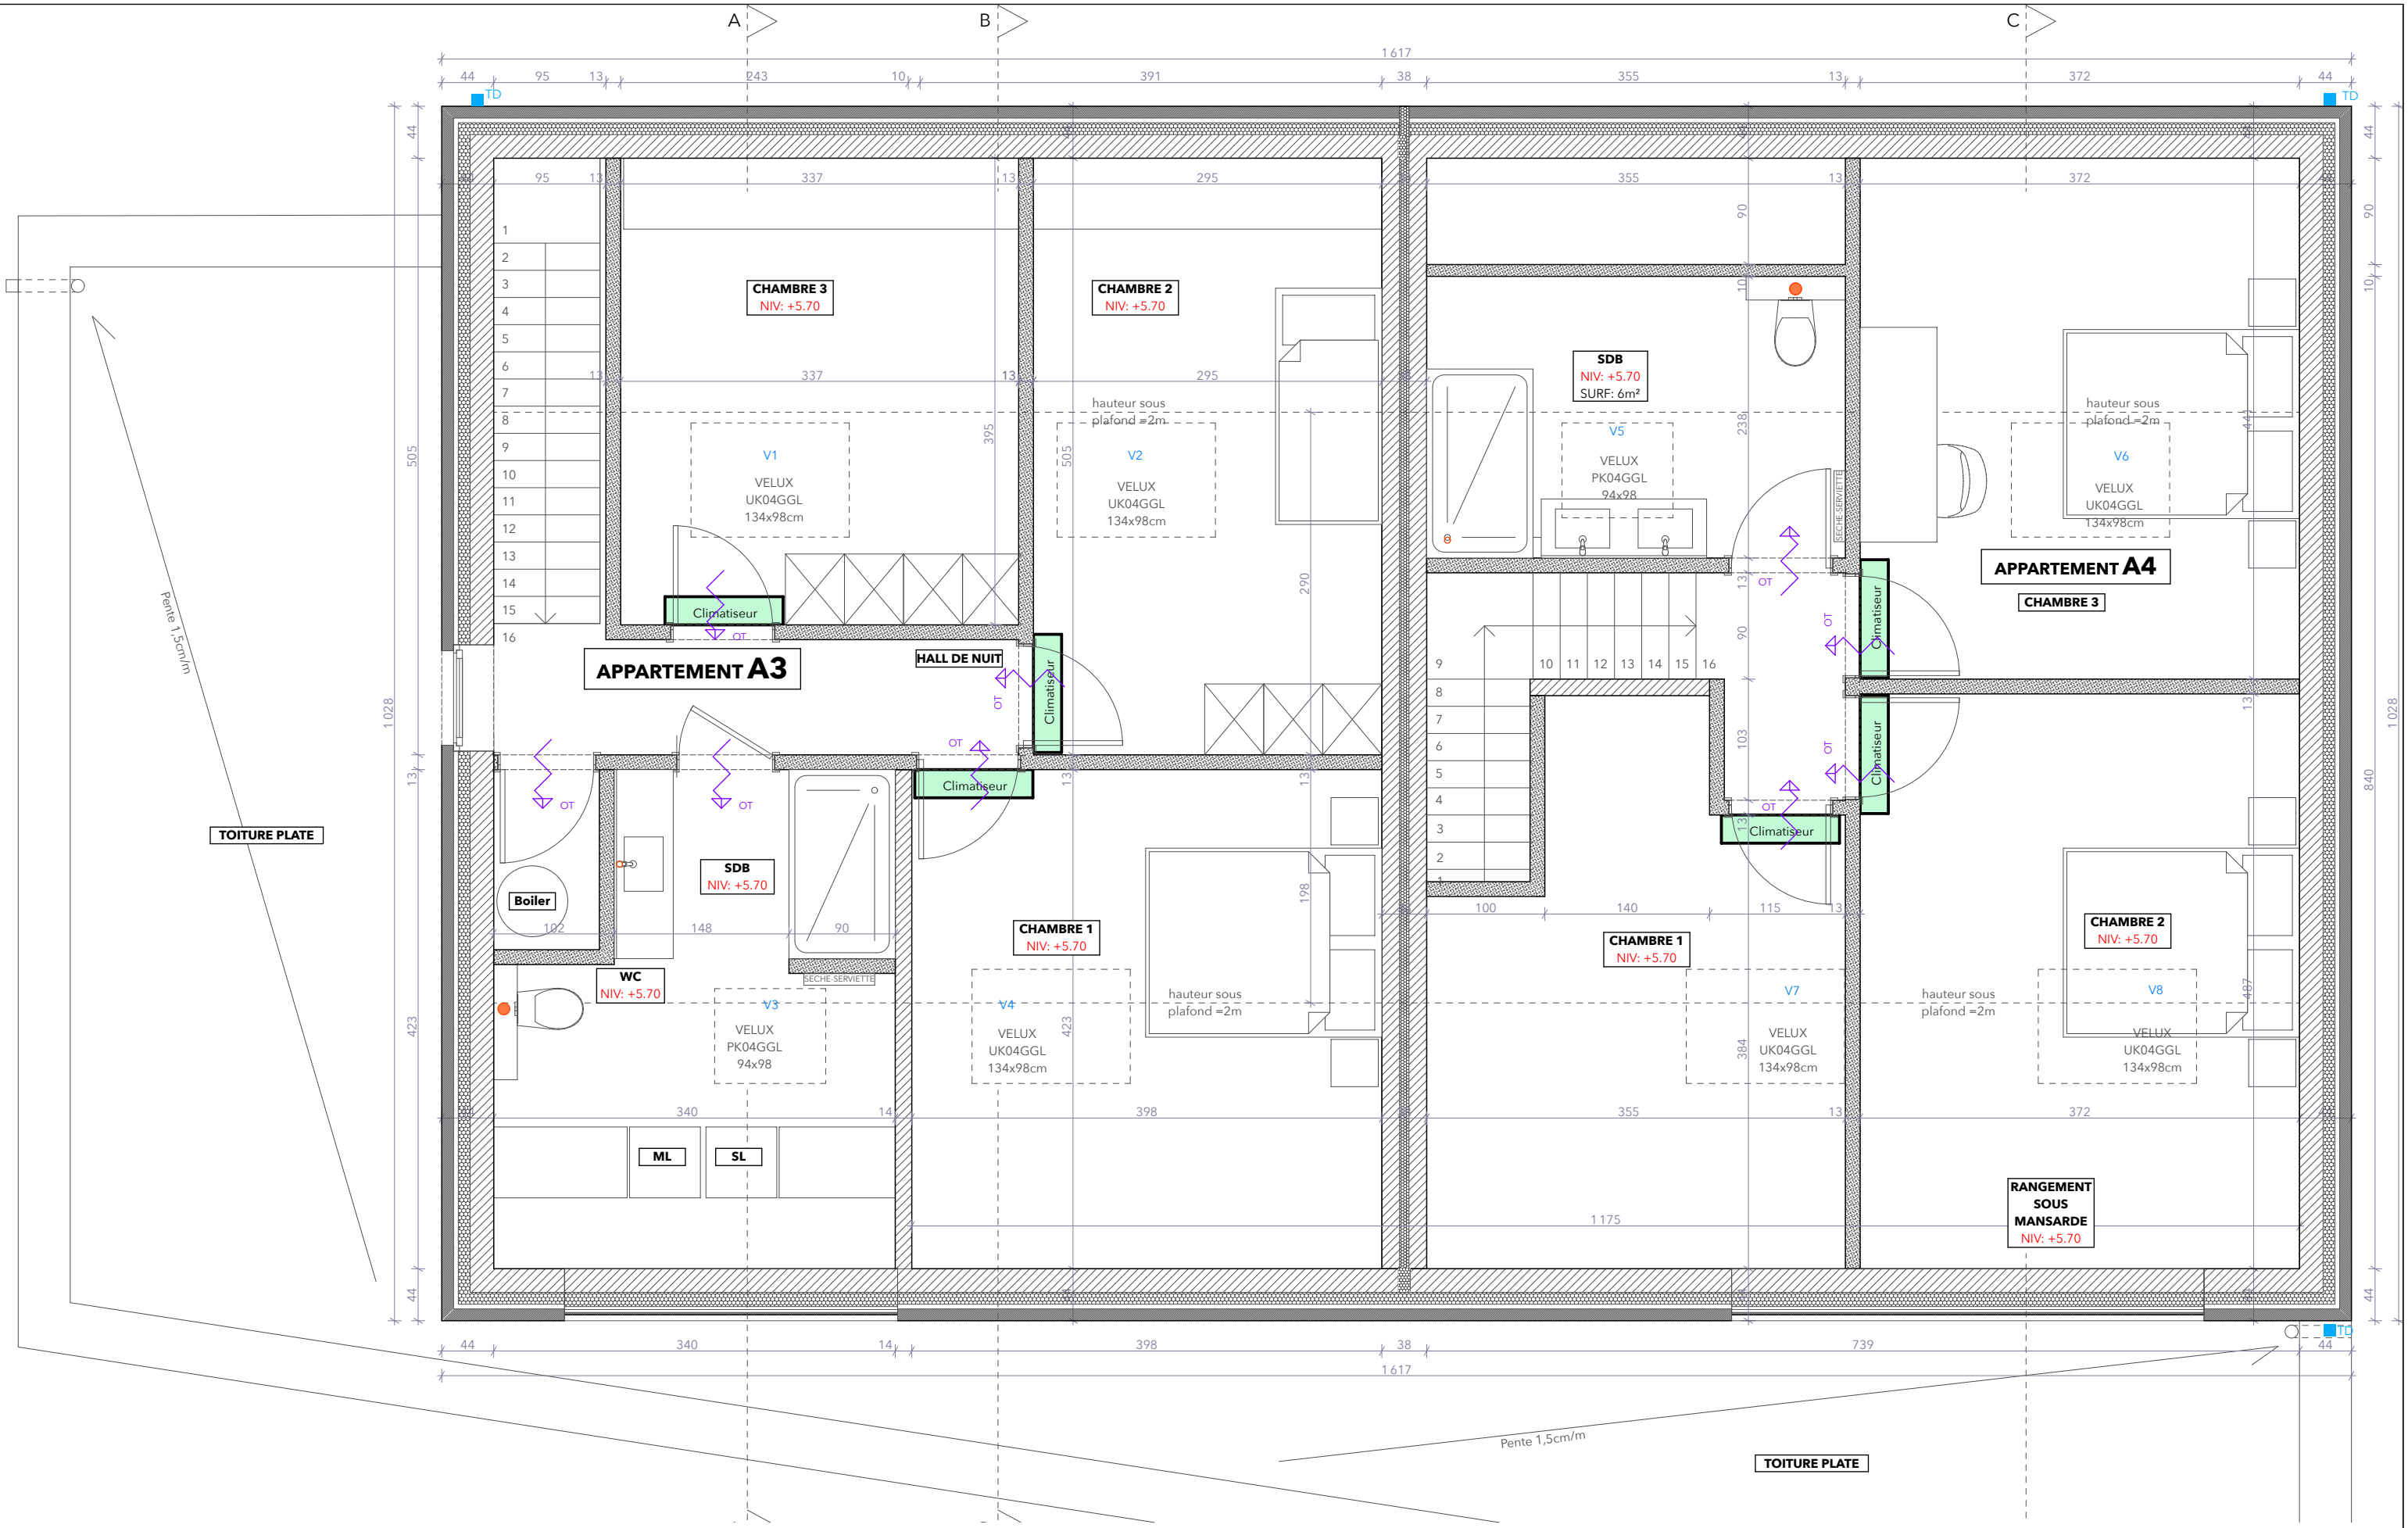

ECHOS ARCHITECTES SRL Rue des Fouarges 24 - 4500 Huy jschmitz@echosarchitectes.be Contact téléphone: 0493/779638										Ouvrage: CONSTRUCTION D'UN IMMEUBLE DE 4 APPARTEMENTS									
Maître d'ouvrage:			Chantier:			Stade projet:			Plan:			Echelle:		Date:		Indice:		Indice:	
Sté IMMOXA Représentée par Xavier Orban			Route de Modave, 1 4577 Modave			Plans exécutions - Version2			PLAN ETAGE 2			1/50		07/11/22		EXE 2			