


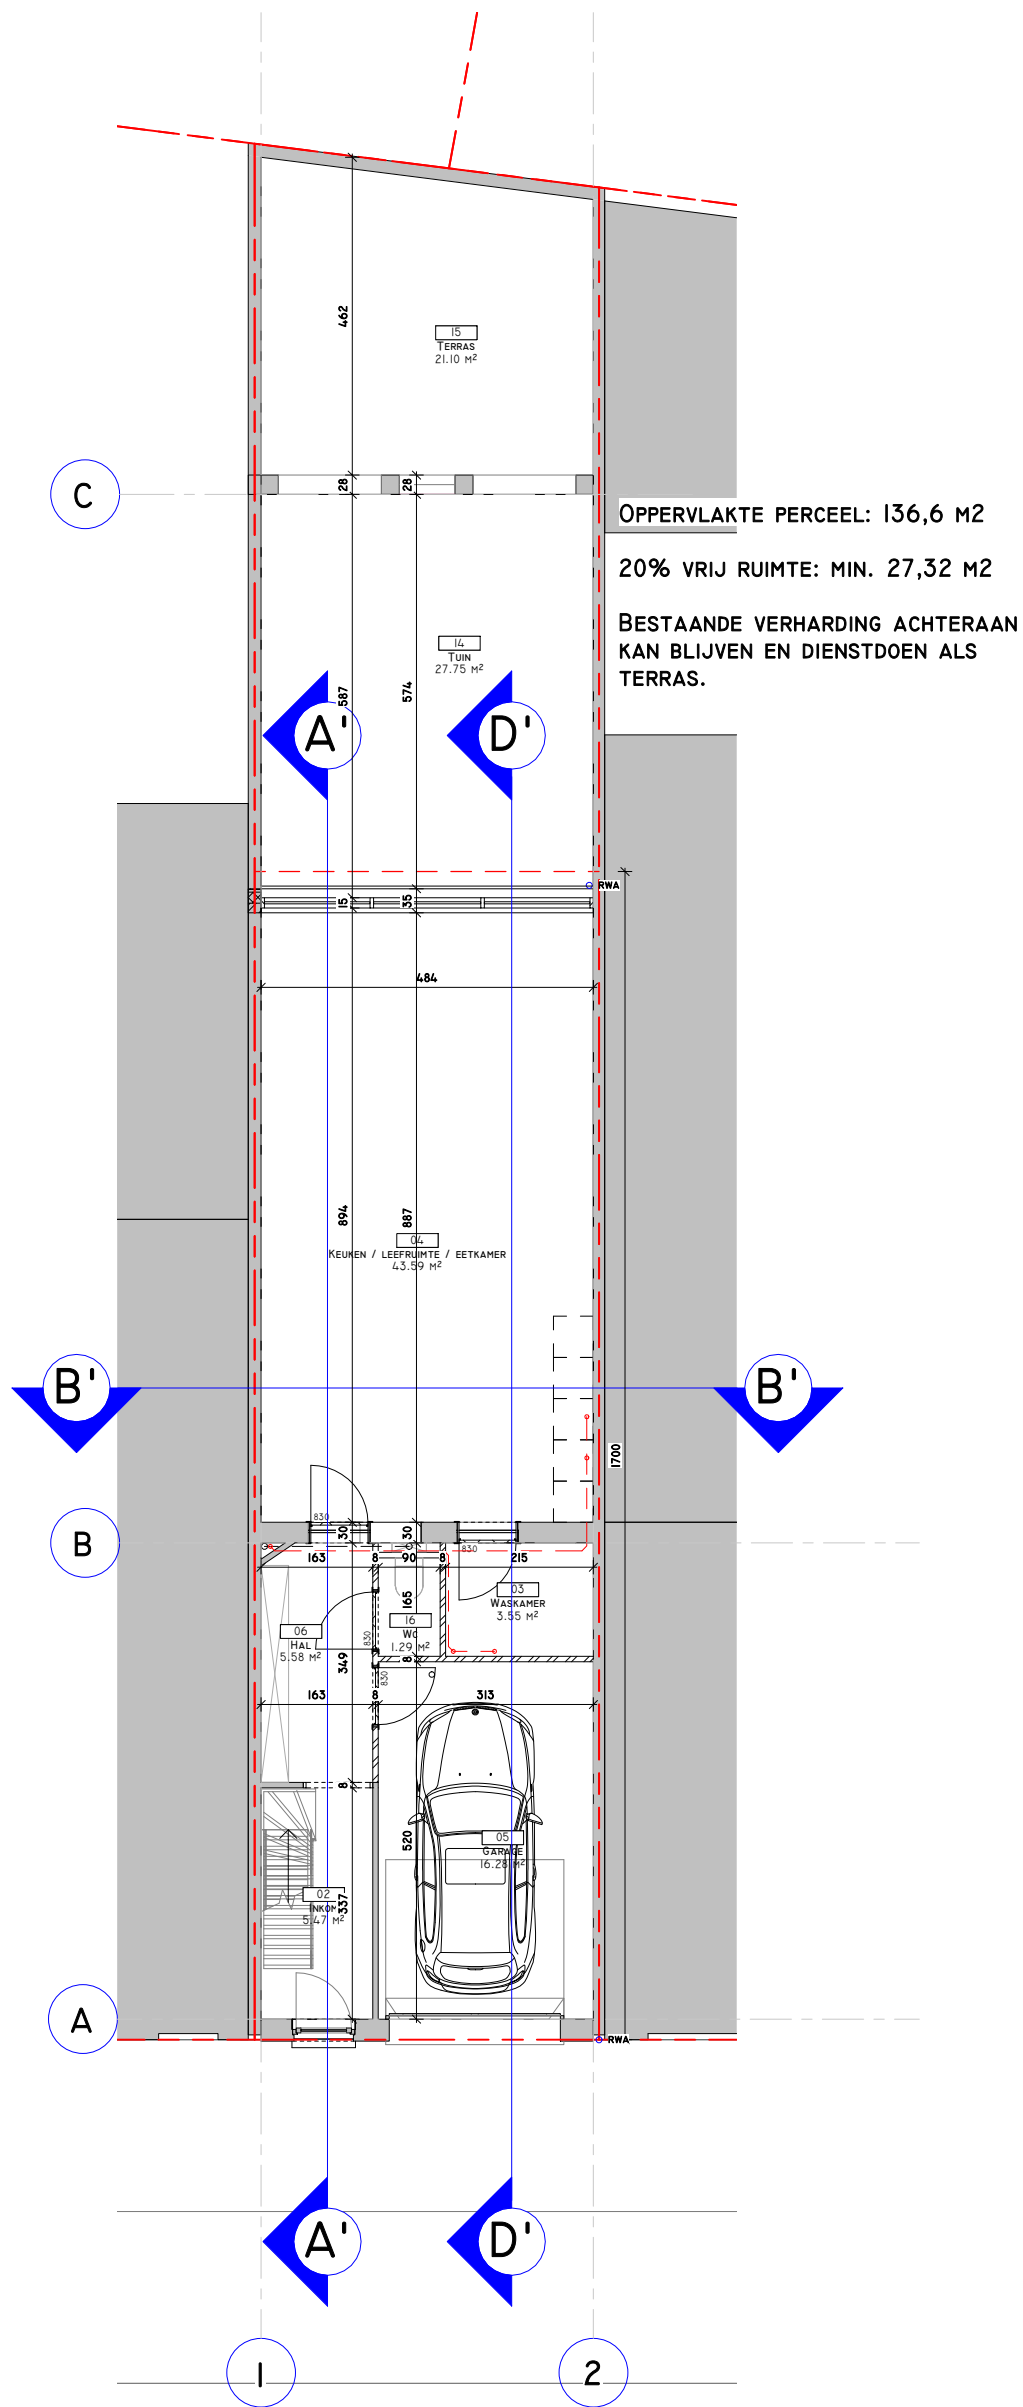

| OPDRACHT                                 |                                        |  |                                    |                               |                          | PAGINANUMMER |         |
|------------------------------------------|----------------------------------------|--|------------------------------------|-------------------------------|--------------------------|--------------|---------|
| REGULARISERING BEL-ETAGE WONING          |                                        |  |                                    |                               |                          | A20          | 9000    |
| PLAN                                     | NIVEAU 0                               |  |                                    | TOESTAND                      | NIEUWE TOESTAND          | SCHAAL       | I : 100 |
|                                          | ARCHITECT                              |  |                                    | OPDRACHTGEVER                 |                          | FASE         |         |
|                                          | BUREAU ADAM                            |  |                                    | MOHAMED EL BEJAJI             |                          | BOUWAANVRAAG |         |
|                                          | ARCHITECT ZAAKVOERDER - BRUNO DEKONING |  |                                    | CHURCHILLAAN 60, 2900 SCHOTEN |                          | DATUM        |         |
| LANGE LOBROEKSTRAAT 201 - 2060 ANTWERPEN |                                        |  | E-MAIL: INFO@ARCHITECTENATELIER.BE |                               | AZIZACHEBOUT@HOTMAIL.COM |              | KENMERK |
|                                          |                                        |  |                                    |                               |                          |              | 2010    |