


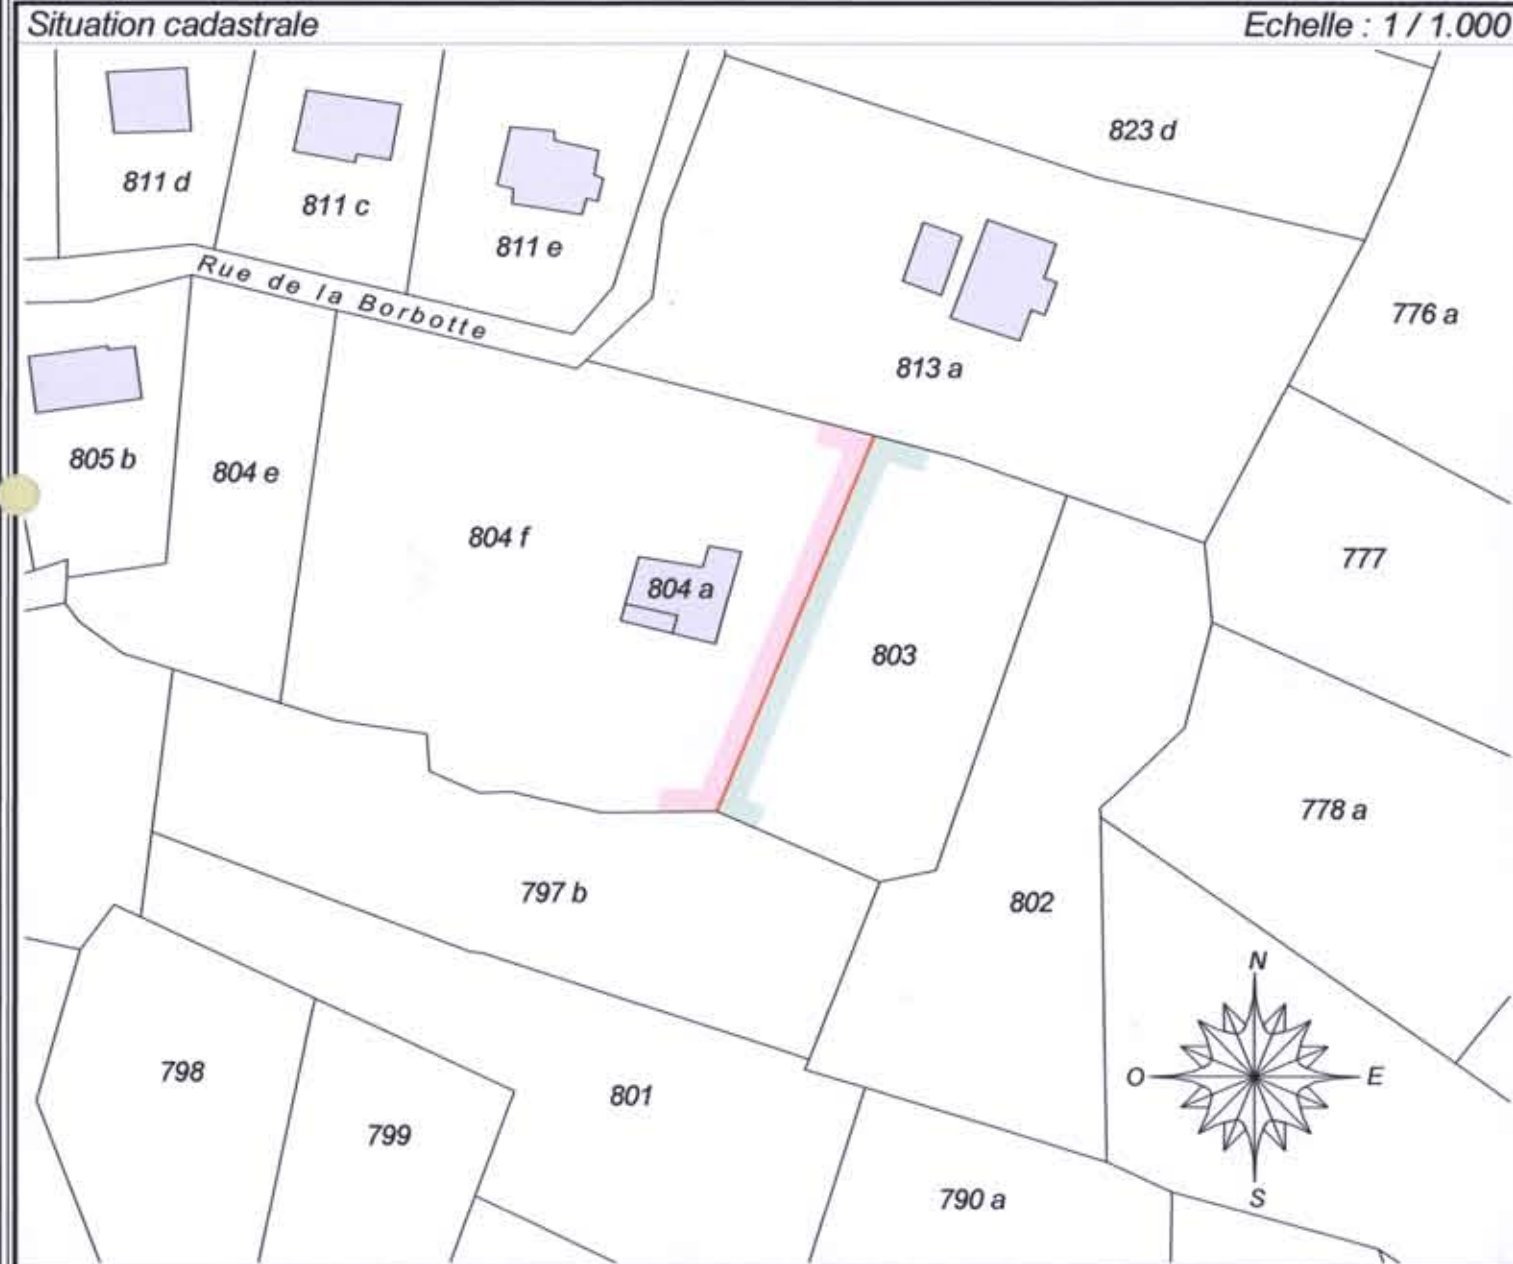

Province de Liège
Commune de Malmedy 4 / Xhoffraix

Plan de mesurage

dossier 2023 - 404

DEMANDEUR :
Consorts HEINEN
Rue de la Borbotte, 43
4960 Malmedy

Réf. cadastrales:
Section F
N° 804 F

OBJET DU PLAN

Plan de mesurage et de rétablissement de limite
entre les parcelles cadastrées (ou l'ayant été) section F, N° 804 F et N° 803
la limite entre ces 2 biens est reprise au plan sous trait ROUGE

- Documents consultés :
- Ancien atlas prussien
- Croquis de l'administration "Mesures et Evaluations"
- Plan du Géomètre E. ROGMAN dressé en date du 8 mars 1991


ECHELLE : 1/200



Levé et dressé par le Géomètre-Expert
soussigné, assermenté auprès du
tribunal de première instance de
VERVIERS
à Xhoffraix, le 1er juin 2023

Jean-Philippe CREMERS
Géomètre-expert
Chaussée de Theux 27,
B-4802 HEUSY
0497/87 84 84
info@c-geo.be

Jean-Philippe CREMERS GEO 101147

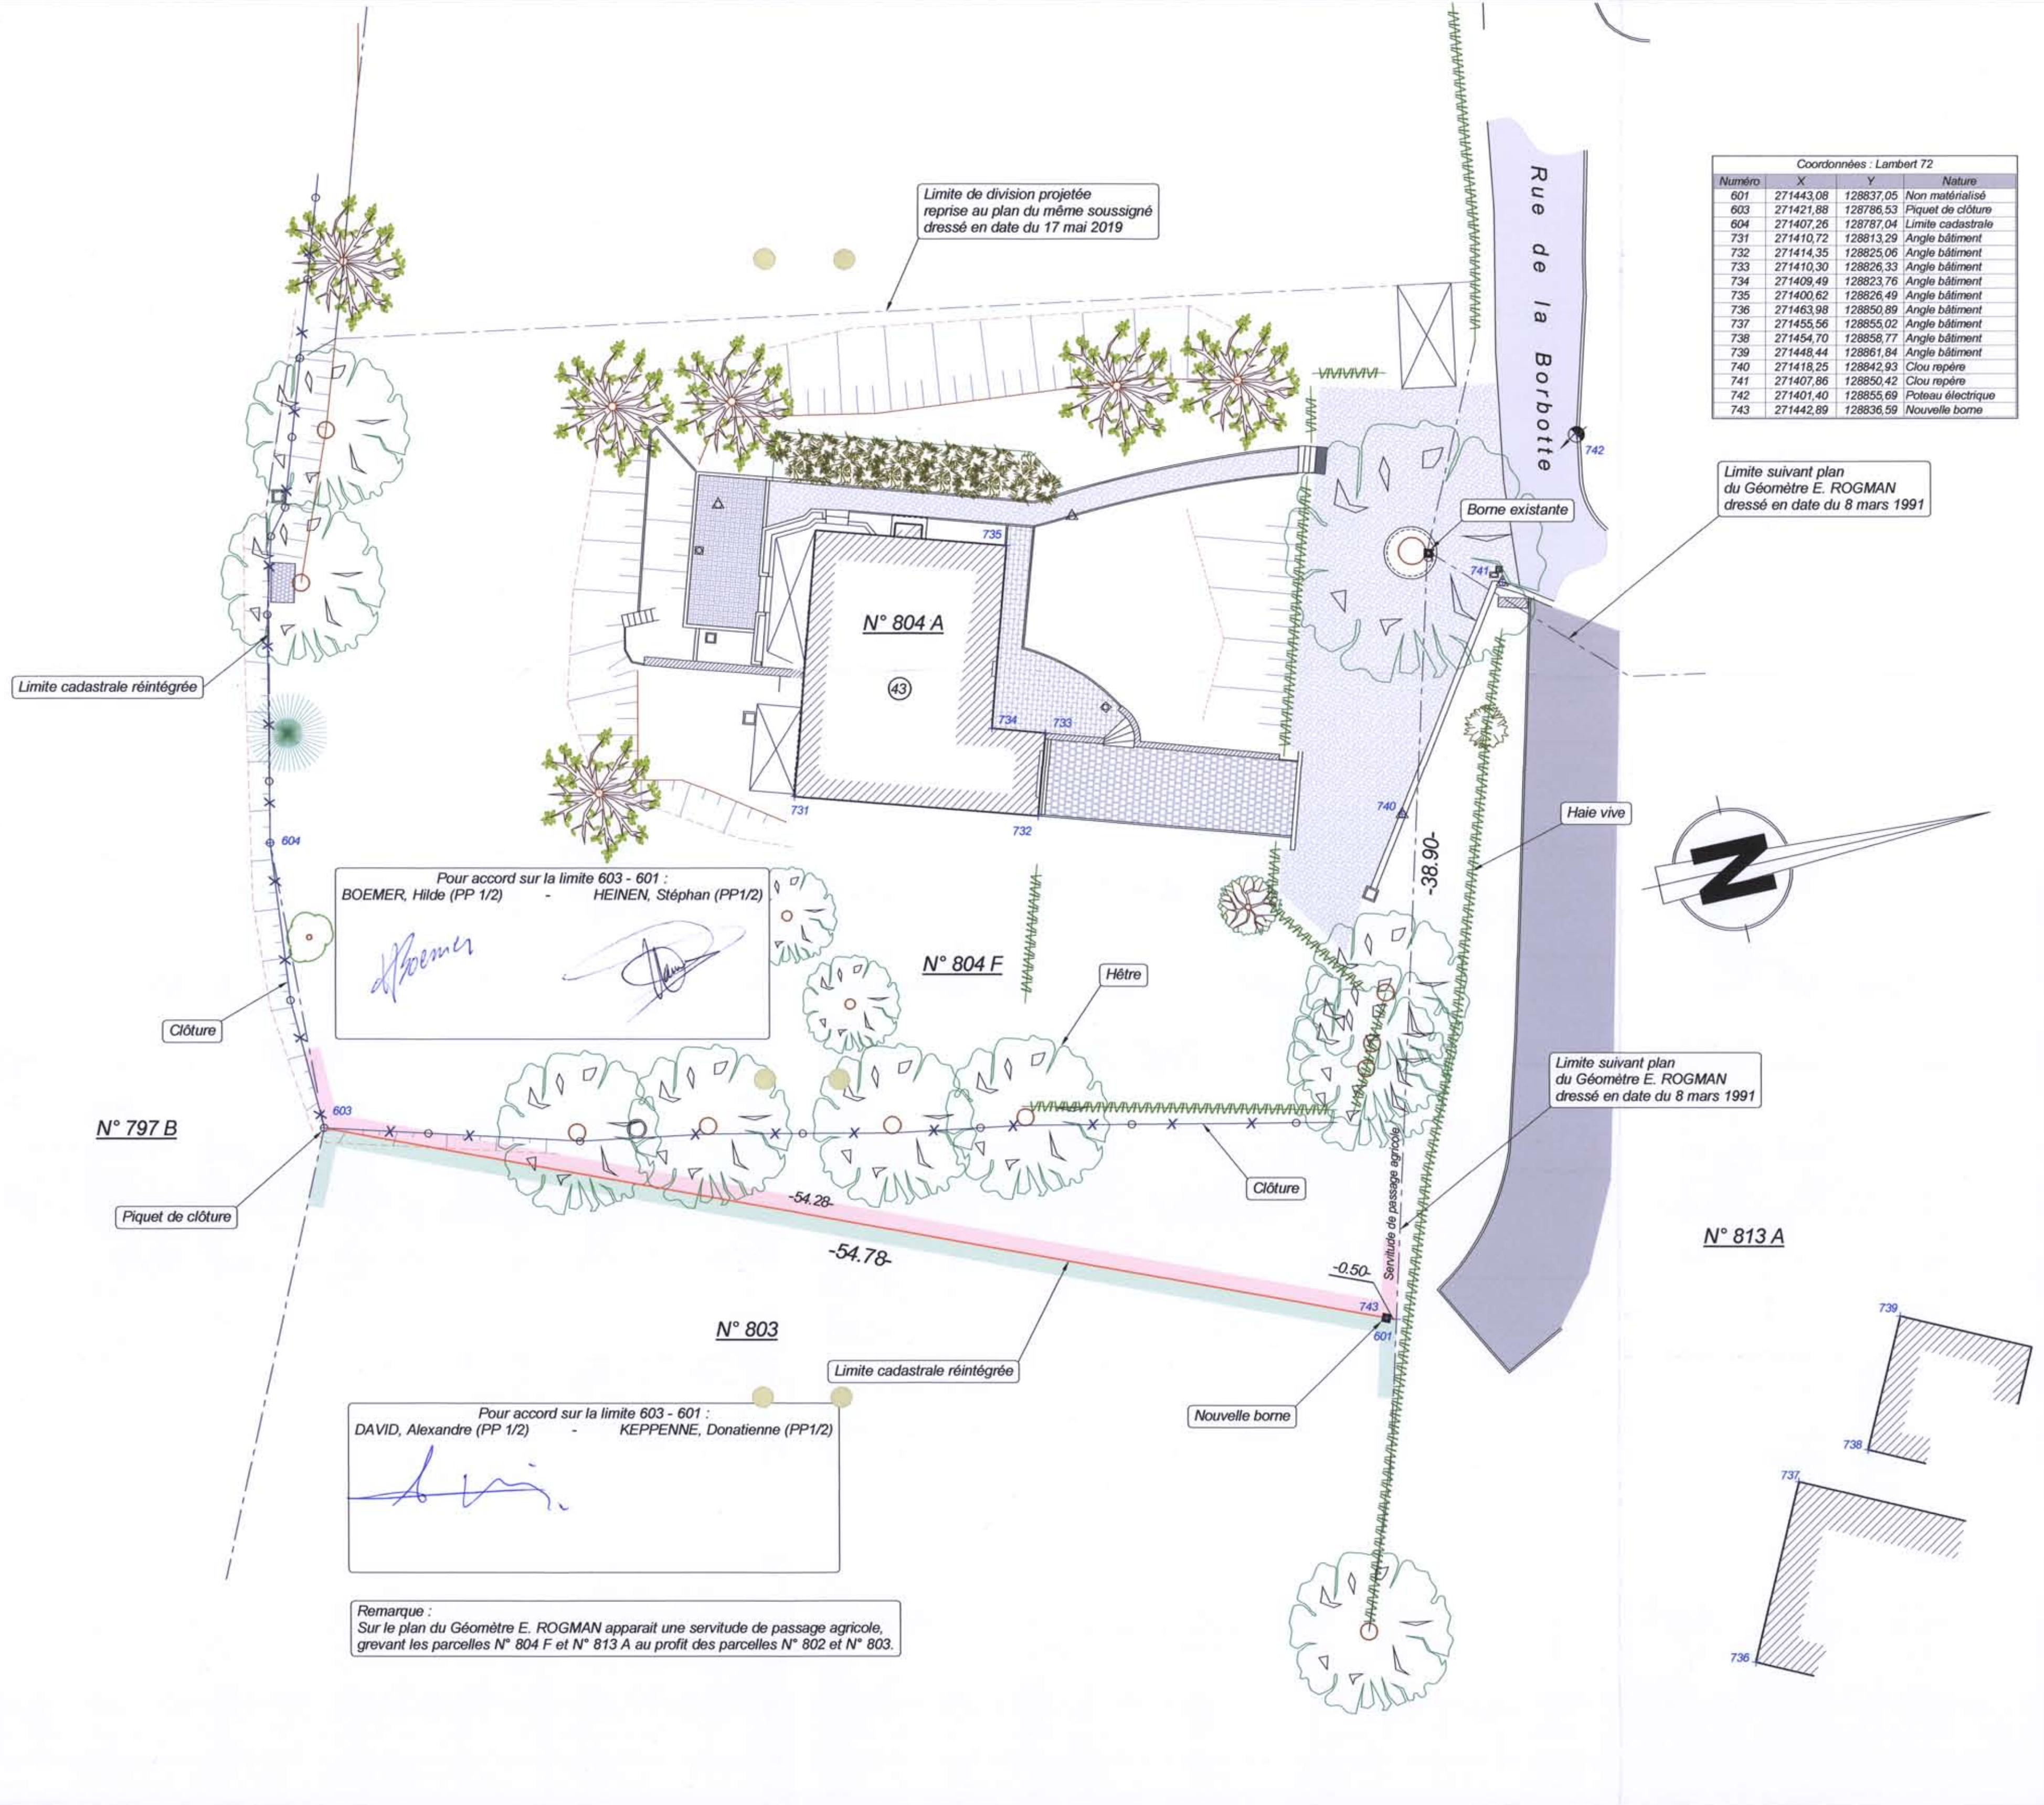

Coordonnées : Lambert 72			
Numéro	X	Y	Nature
601	271443,08	128837,05	Non matérialisé
603	271421,88	128786,53	Piquet de clôture
604	271407,26	128787,04	Limite cadastrale
731	271410,72	128813,29	Angle bâtiment
732	271414,35	128825,06	Angle bâtiment
733	271410,30	128826,33	Angle bâtiment
734	271408,49	128823,76	Angle bâtiment
735	271400,62	128826,49	Angle bâtiment
736	271463,98	128850,89	Angle bâtiment
737	271455,56	128855,02	Angle bâtiment
738	271454,70	128858,77	Angle bâtiment
739	271448,44	128861,84	Angle bâtiment
740	271418,25	128842,93	Clou repère
741	271407,86	128850,42	Clou repère
742	271401,40	128855,69	Poteau électrique
743	271442,89	128836,59	Nouvelle borne

Limite suivant plan
du Géomètre E. ROGMAN
dressé en date du 8 mars 1991

Haie vive

Limite suivant plan
du Géomètre E. ROGMAN
dressé en date du 8 mars 1991

N° 813 A

Pour accord sur la limite 603 - 601 :
BOEMER, Hilde (PP 1/2) - HEINEN, Stéphan (PP1/2)

Boemer

Pour accord sur la limite 603 - 601 :
DAVID, Alexandre (PP 1/2) - KEPPELNE, Donatienne (PP1/2)

David

Remarque :
Sur le plan du Géomètre E. ROGMAN apparaît une servitude de passage agricole,
grevant les parcelles N° 804 F et N° 813 A au profit des parcelles N° 802 et N° 803.