





De : HELLIN ELECTRICITE SPRL Place de la Chapelle 10 7540 Kain Tél.: 069 21 44 92 TVA : 0842.098.768	Lieu : Appartement 2è étage Rue du Sondart 19 7500 Tournai	Propriétaire : SPRL Immobilière Abita Avenue des Cerisiers 95 1200 Woluwé-st-Lambert	Délégué de l'organisme agréé :
---	---	---	-----------------------------------

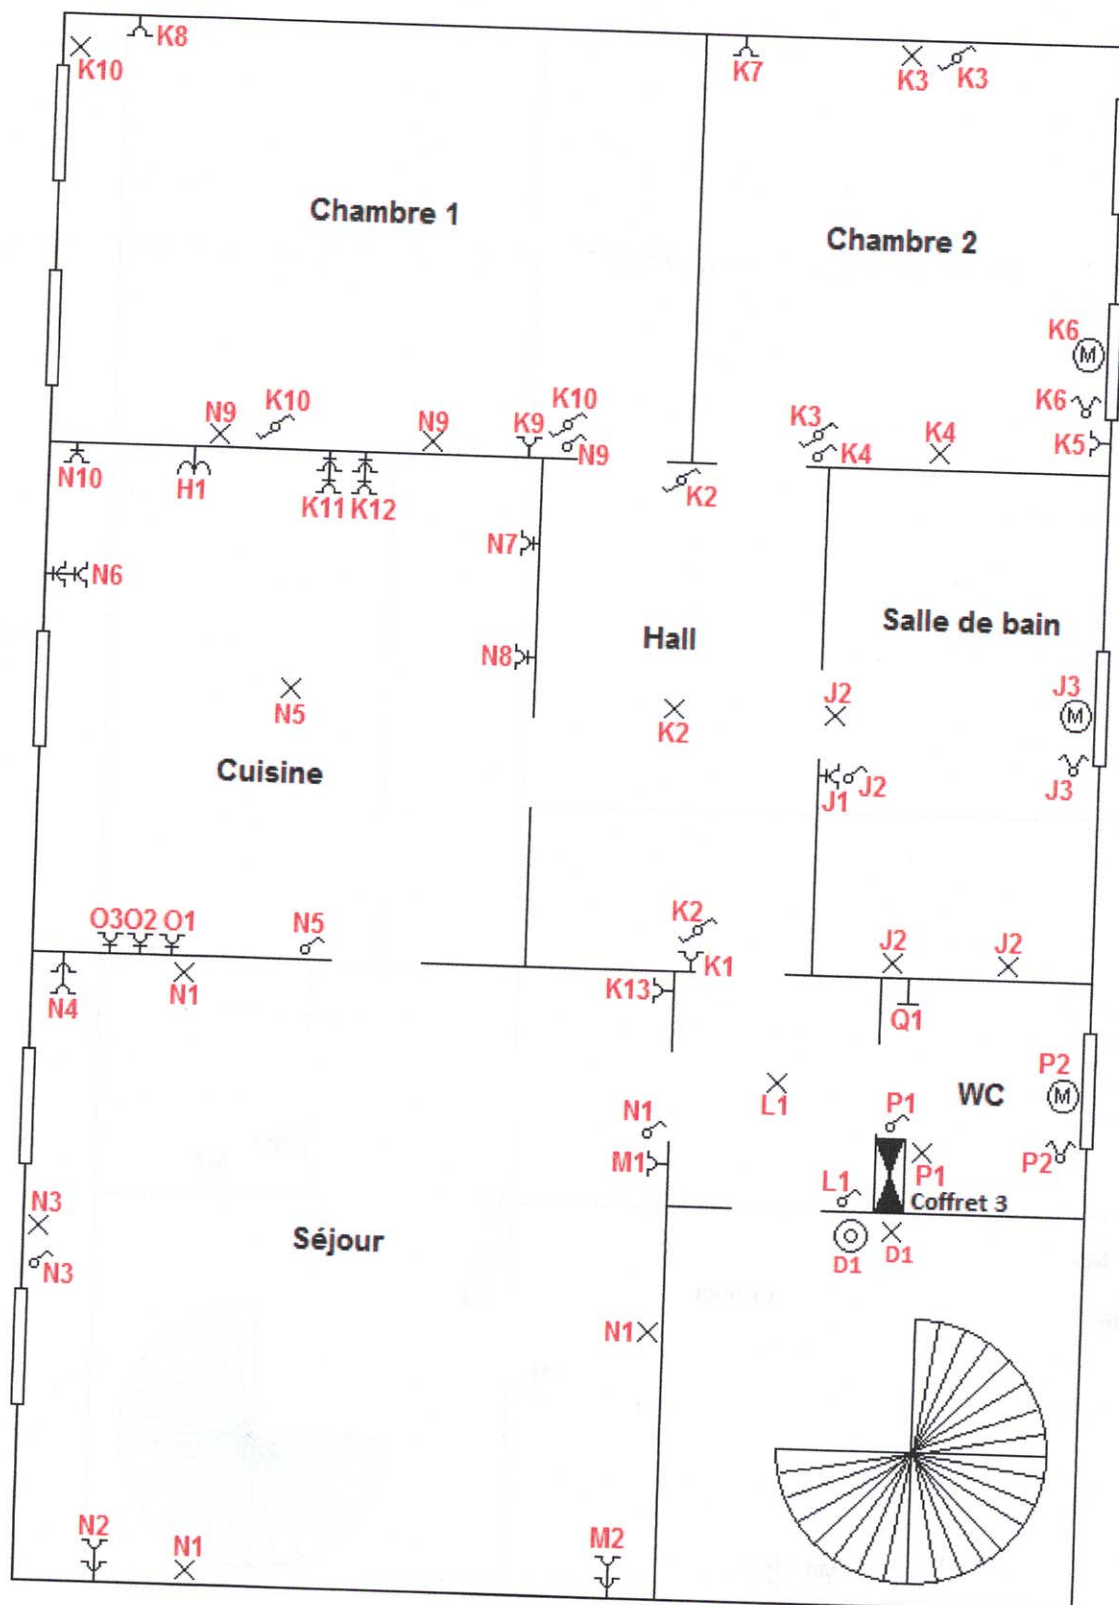

De : HELLIN ELECTRICITE SPRL Place de la Chapelle 10 7540 Kain Tél.: 069 21 44 92 TVA : 0842.098.768	Lieu : Appartement 2^e étage Rue du Sondart 19 7500 Tournai	Propriétaire : SPRL Immobilière Abita Avenue des Cerisiers 95 1200 Woluwé-st-Lambert	Délégué de l'organisme agréé :
---	--	---	---------------------------------------

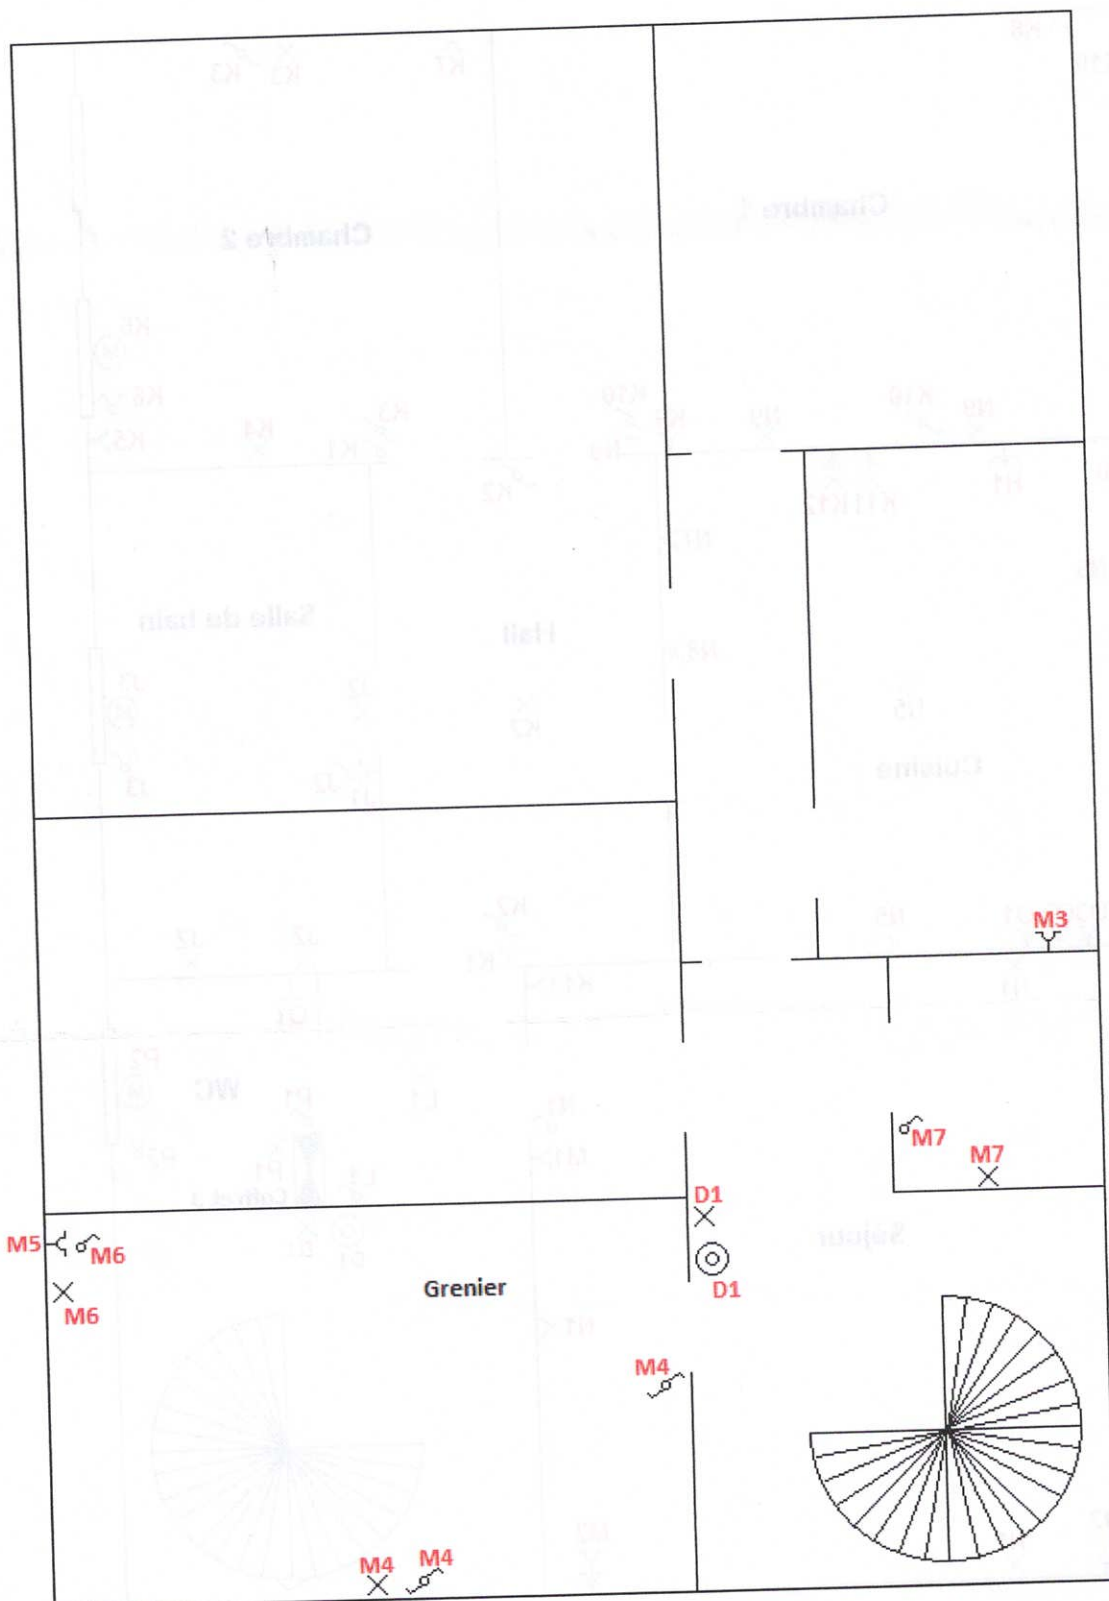


De :	HELLIM ELECTRICITE SPRL Place de la Chapelle 10 7540 Kain Tél: 069 21 44 92 TVA : 0842.098.768
Lieu :	Appartement 2è étage Rue du Sondart 19 7500 Tournai
Propriétaire :	SPRL Immobilière Abita Avenue des Cerisiers 95 1200 Woluwe-st-Lambert
Délégué de l'organisme agréé :	

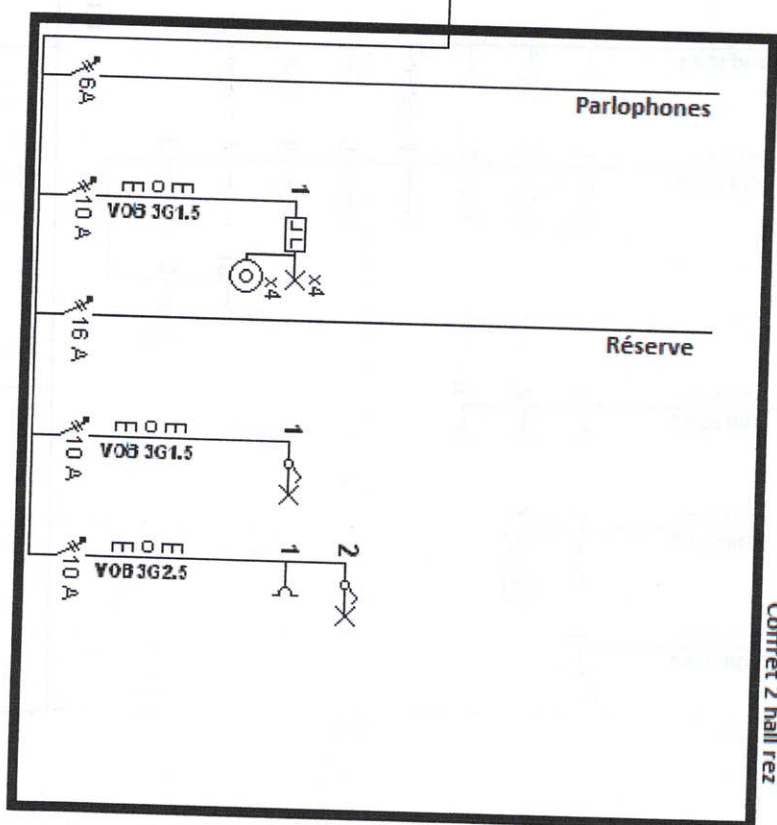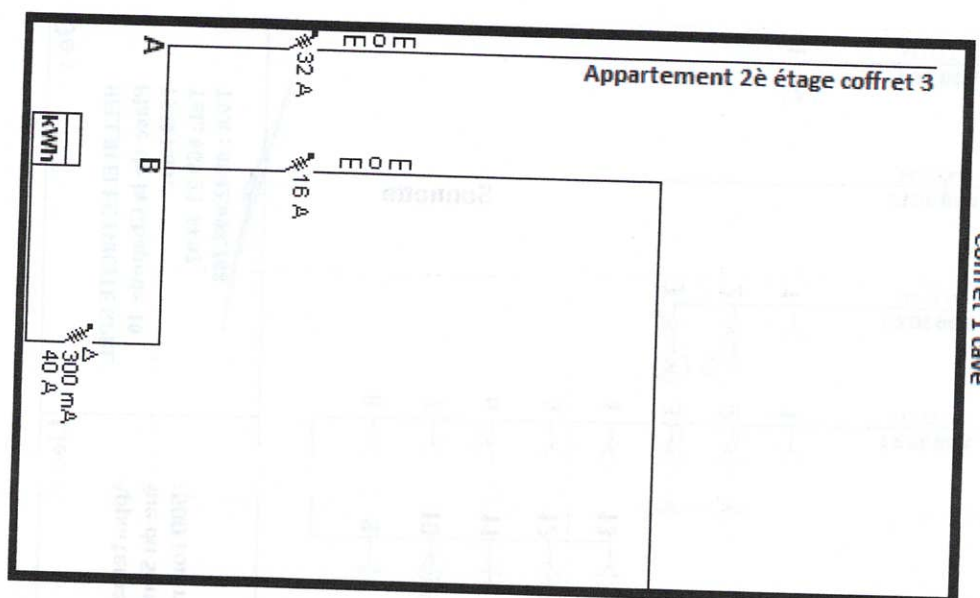


C D E F G

De :	Lieu :	Propriétaire :	Délégué de l'organisme agréé :
HELLIM ELECTRICITE SPRL Place de la Chapelle 10 7540 Kain Tél.: 069 21 44 92 TVA : 0842.098.768	Appartement 2 ^e étage Rue du Sondart 19 7500 Tournai	SPRL Immobilière Abitia Avenue des Cerisiers 95 1200 Woluwe-st-Lambert	

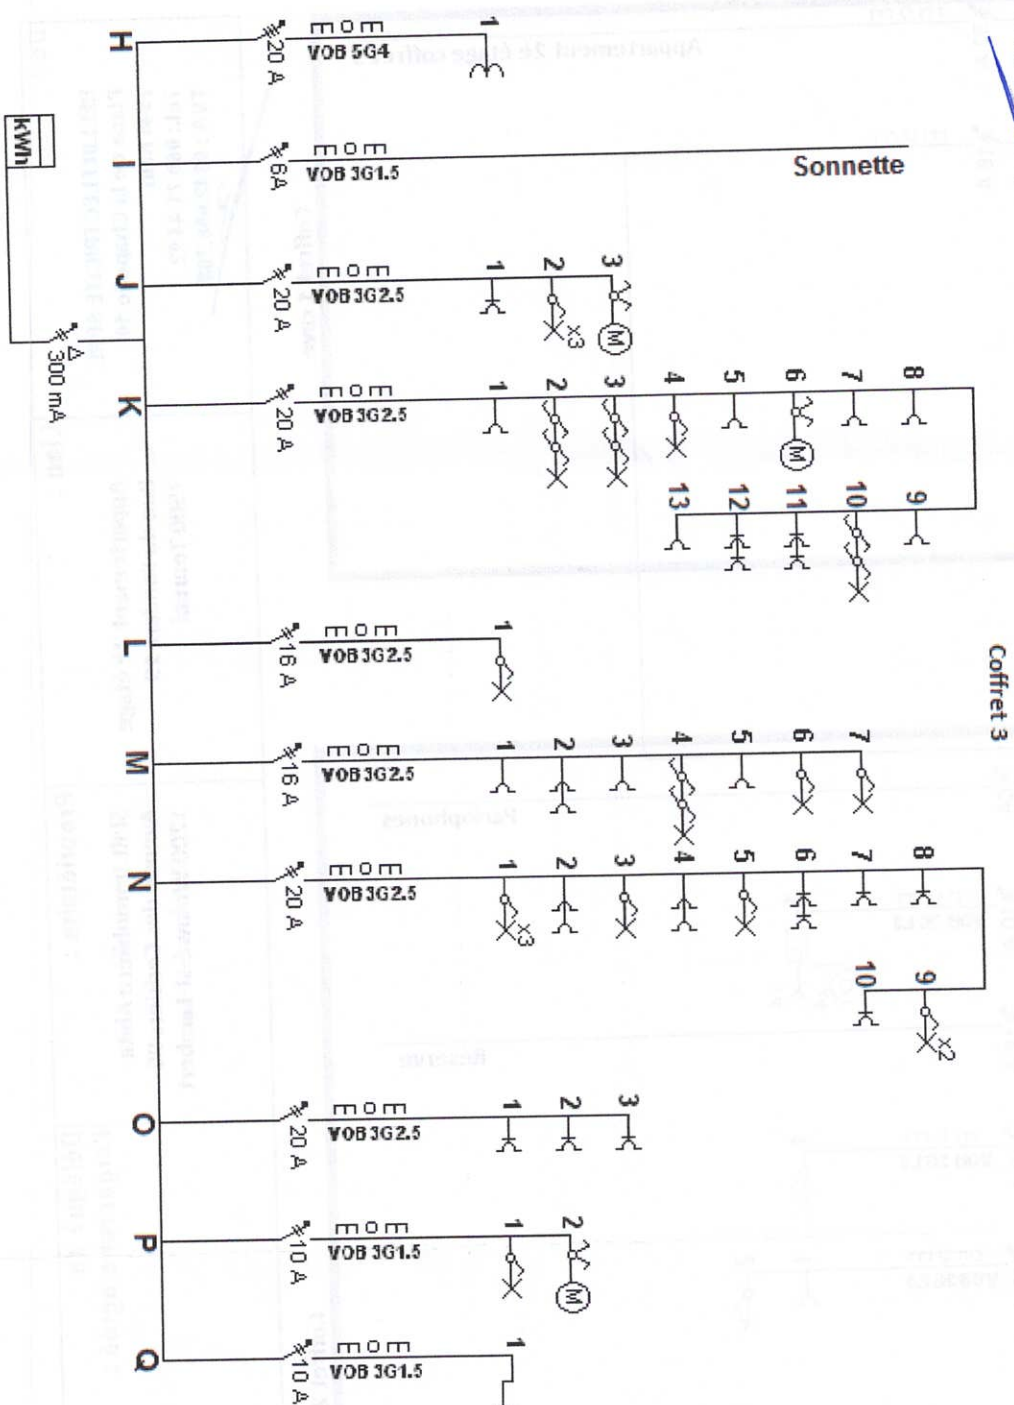


De :	Lieu :	Propriétaire :	Délégué de l'organisme agréé :
HELLIN ELECTRICITE SPRL Place de la Chapelle 10 7540 Kain Tél.: 069 21 44 92 TVA : 0842.098.768	Appartement 2 ^e étage Rue du Sondart 19 7500 Tournai	SPRL Immobilière Abita Avenue des Cerisiers 95 1200 Woluwé-st-Lambert	

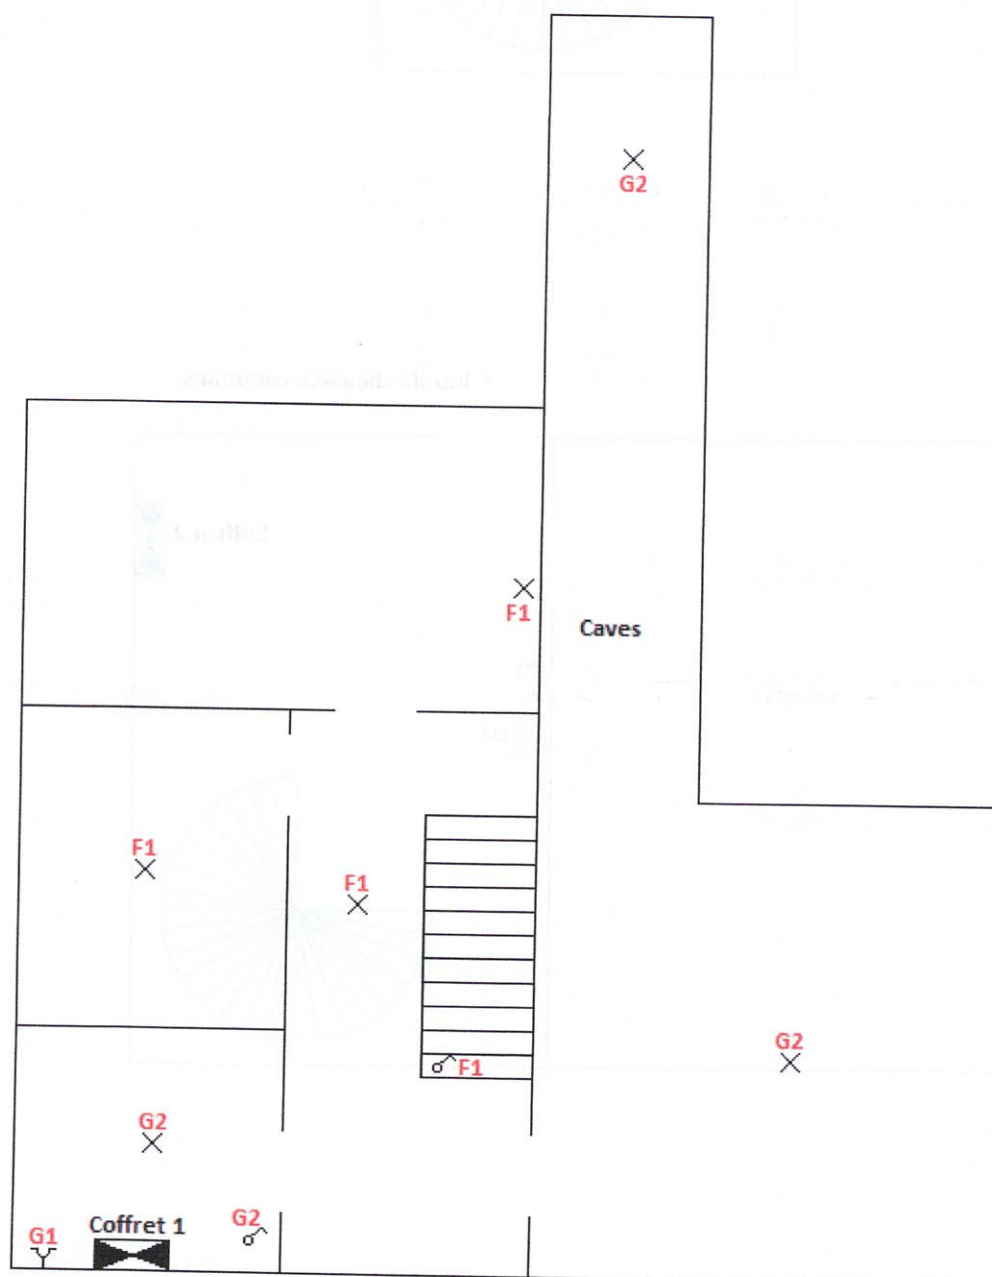

De : HELLIN ELECTRICITE SPRL Place de la Chapelle 10 7540 Kain Tél.: 069 21 44 92 TVA : 0842.098.768	Lieu : Appartement 2è étage Rue du Sondart 19 7500 Tournai	Propriétaire : SPRL Immobilière Abita Avenue des Cerisiers 95 1200 Woluwé-st-Lambert	Délégué de l'organisme agréé :
---	---	---	---------------------------------------

Commun 1er étage

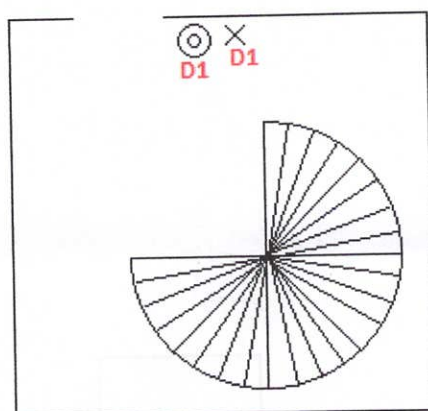

Rez de chaussée communs

