

N° 007456

Bruxelles  
Mons  
Liège

Contrôle Industriel Belge a.s.b.l.

: 126 bte 12, Av. des Croix de Guerre - 1120 Bruxelles  
: Parc Initialis - 2, Av Descartes - 7000 Mons  
: 63 - Rue Grand-Vinave - 4101 JemeppeTel.: 02/245.46.95  
Tel.: 065/ 32.15.51  
Tel.: 04/234.17.00Fax.: 02/215.12.78  
Fax.: 065/ 32.15.77  
Fax.: 04/234.17.80

- CONFIDENTIEL -

Banque : 340-0298168-28

T.V.A. BE 406.671.312

## PROCES-VERBAL DE CONTROLE D'UNE INSTALLATION ELECTRIQUE A BASSE TENSION

Rapport N°: 16/0402 19/03

Date du contrôle: 19.02.2004

Propriétaire nom-Prénom: M. Dominik Roge

Adresse: Héroumont n°3

4830 Delfhem l'abbaye

Personne(s) responsable(s) de l'exécution du travail

Nom-Prénom: M. Dominik Roge

N° T.V.A./N° C. Ident.:

Adresse de l'installation: 16, rue de l'Invasion Boelen

Type de contrôle:

A) Examen de conformité d'une installation électrique BT domestique avant mise sous tension, effectué sur base des prescriptions du RGIE Art.: 270.

B) Examen de contrôle d'une installation électrique BT domestique en vue d'un renforcement de puissance de raccordement au réseau public de distribution - A.R. du 01.07.1992.

Type d'installation:

(Unité d'habitation) (Unité de travail domestique) (Parties communes) (Autres: ) Art.86 ou 87.

Distributeur: E.R. Hubert Raccordement suivant cablage tableau: Tension: 3.0kV

Alimentation tableau princ.: 4x10 4x10 mm². Protection raccordement: A.

Colonne d'alimentation: 4x10 4x10 mm². Interr-Sect. Général: diff 40 A.

Nombre de tableaux: 2 Nombre de circuits terminaux: 23 R<sub>t</sub> = 15 Ohm(s) R<sub>trct</sub> = 10 Mégohm(s)

| Différentiel | I <sub>n</sub> en A | I <sub>cc</sub> en KA | I <sub>p</sub> en A | Circuits protégés | I <sub>n</sub> en A | I <sub>cc</sub> en KA | I <sub>p</sub> en A | Circuits protégés | I <sub>n</sub> en A | I <sub>cc</sub> en KA | I <sub>p</sub> en A | Circuits protégés |
|--------------|---------------------|-----------------------|---------------------|-------------------|---------------------|-----------------------|---------------------|-------------------|---------------------|-----------------------|---------------------|-------------------|
| A            | 60                  | 3                     | 0,3                 | général           | 60                  | 3                     | 0,3                 | 4                 |                     |                       |                     |                   |
| B            |                     |                       |                     |                   |                     |                       |                     |                   |                     |                       |                     |                   |

Type de contrôle: A

Type de contrôle: B

| Circuits | Protections | Sections | Installation                      | Circuits | Protections | Sections | Installation             |
|----------|-------------|----------|-----------------------------------|----------|-------------|----------|--------------------------|
| 1        | diff 10A    | 2,5²     | Nombre PC: II + T IV + T          |          |             |          | Nombre PC: II + T IV + T |
| 1        | diff 6A     | 2,5²     | Nombre PL: Voir plan annexé       |          |             |          | Nombre PL:               |
| 1        | diff 10A    | 4²       | Arrivées: 125A W T2/1 diff 10A 4² |          |             |          | Arrivées:                |
| 1        | diff 10A    | 2,5²     | Type Chauffage: Central           |          |             |          | Type Chauffage:          |
| 1        | diff 10A    | 4²       | Divers: 125A W T2/1 diff 10A 4²   |          |             |          | Divers:                  |

INFRACTIONS: (voir code au verso)

Aucune

Remarques: SDB au 2<sup>e</sup> étage. Lors de notre visite, la paroi de douche entre l'eau et le douche devra être fixée.

Liaisons équipotentielles principales/Secondaires: non visibles - existent sur déclaration du responsable du travail

- installées - non connectées.

Le différentiel général a été plombé les schémas ont été signés n'ont pas été signés.

Conclusion a) l'installation est n'est pas conforme aux prescriptions légales.

Conclusion b) l'installation est n'est pas conforme aux prescriptions légales.

L'installation électrique BT n'étant pas conforme, les travaux nécessaires pour faire disparaître les infractions constatées doivent être exécutées sans retard et toutes mesures adéquates doivent être prises pour qu'en cas de maintenance les infractions ne constituent pas un danger pour les personnes et les biens. L'Organisme agréé qui a effectué l'inspection se représentera avant le : afin de vérifier l'élimination des infractions constatées.

N.B.: En cas de refus d'une seconde visite ou au cas où les infractions subsisteraient, une copie du Procès-verbal sera adressée conformément à l'Art. 276/2 à l'administration de l'Energie préposée à la Haute Surveillance des installations électriques domestiques.

L'agent visiteur (nom+signature)

Pr. C.I.B.

Le client (nom + signature)



X 47. 06












POUR C I B  
M. LAFRUT

POUR VU 190204

X<sub>u2 act</sub>  
06

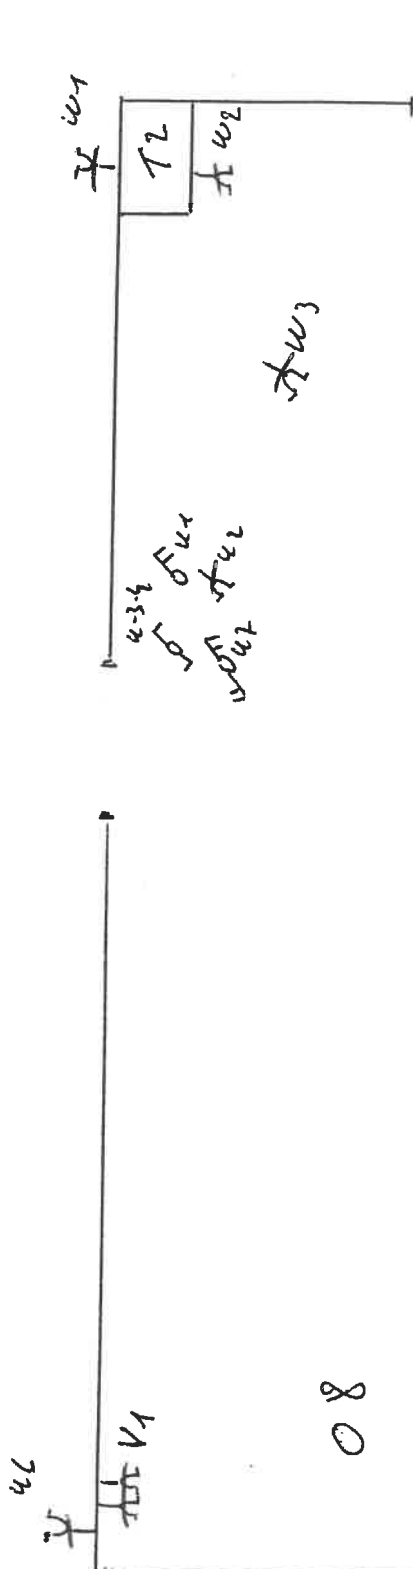

08

X<sub>u3</sub>



X<sub>u4</sub>

X<sub>u5</sub>

POUR C I B  
M. LAFRUT  
POUR VU 110104

$\bar{u}_5$   
 $\bar{u}_3-4$

POUR C I B  
M. LAFRUT  
POUR VU 190104

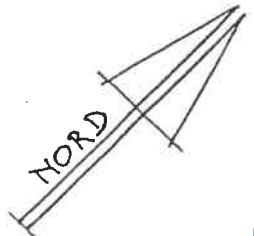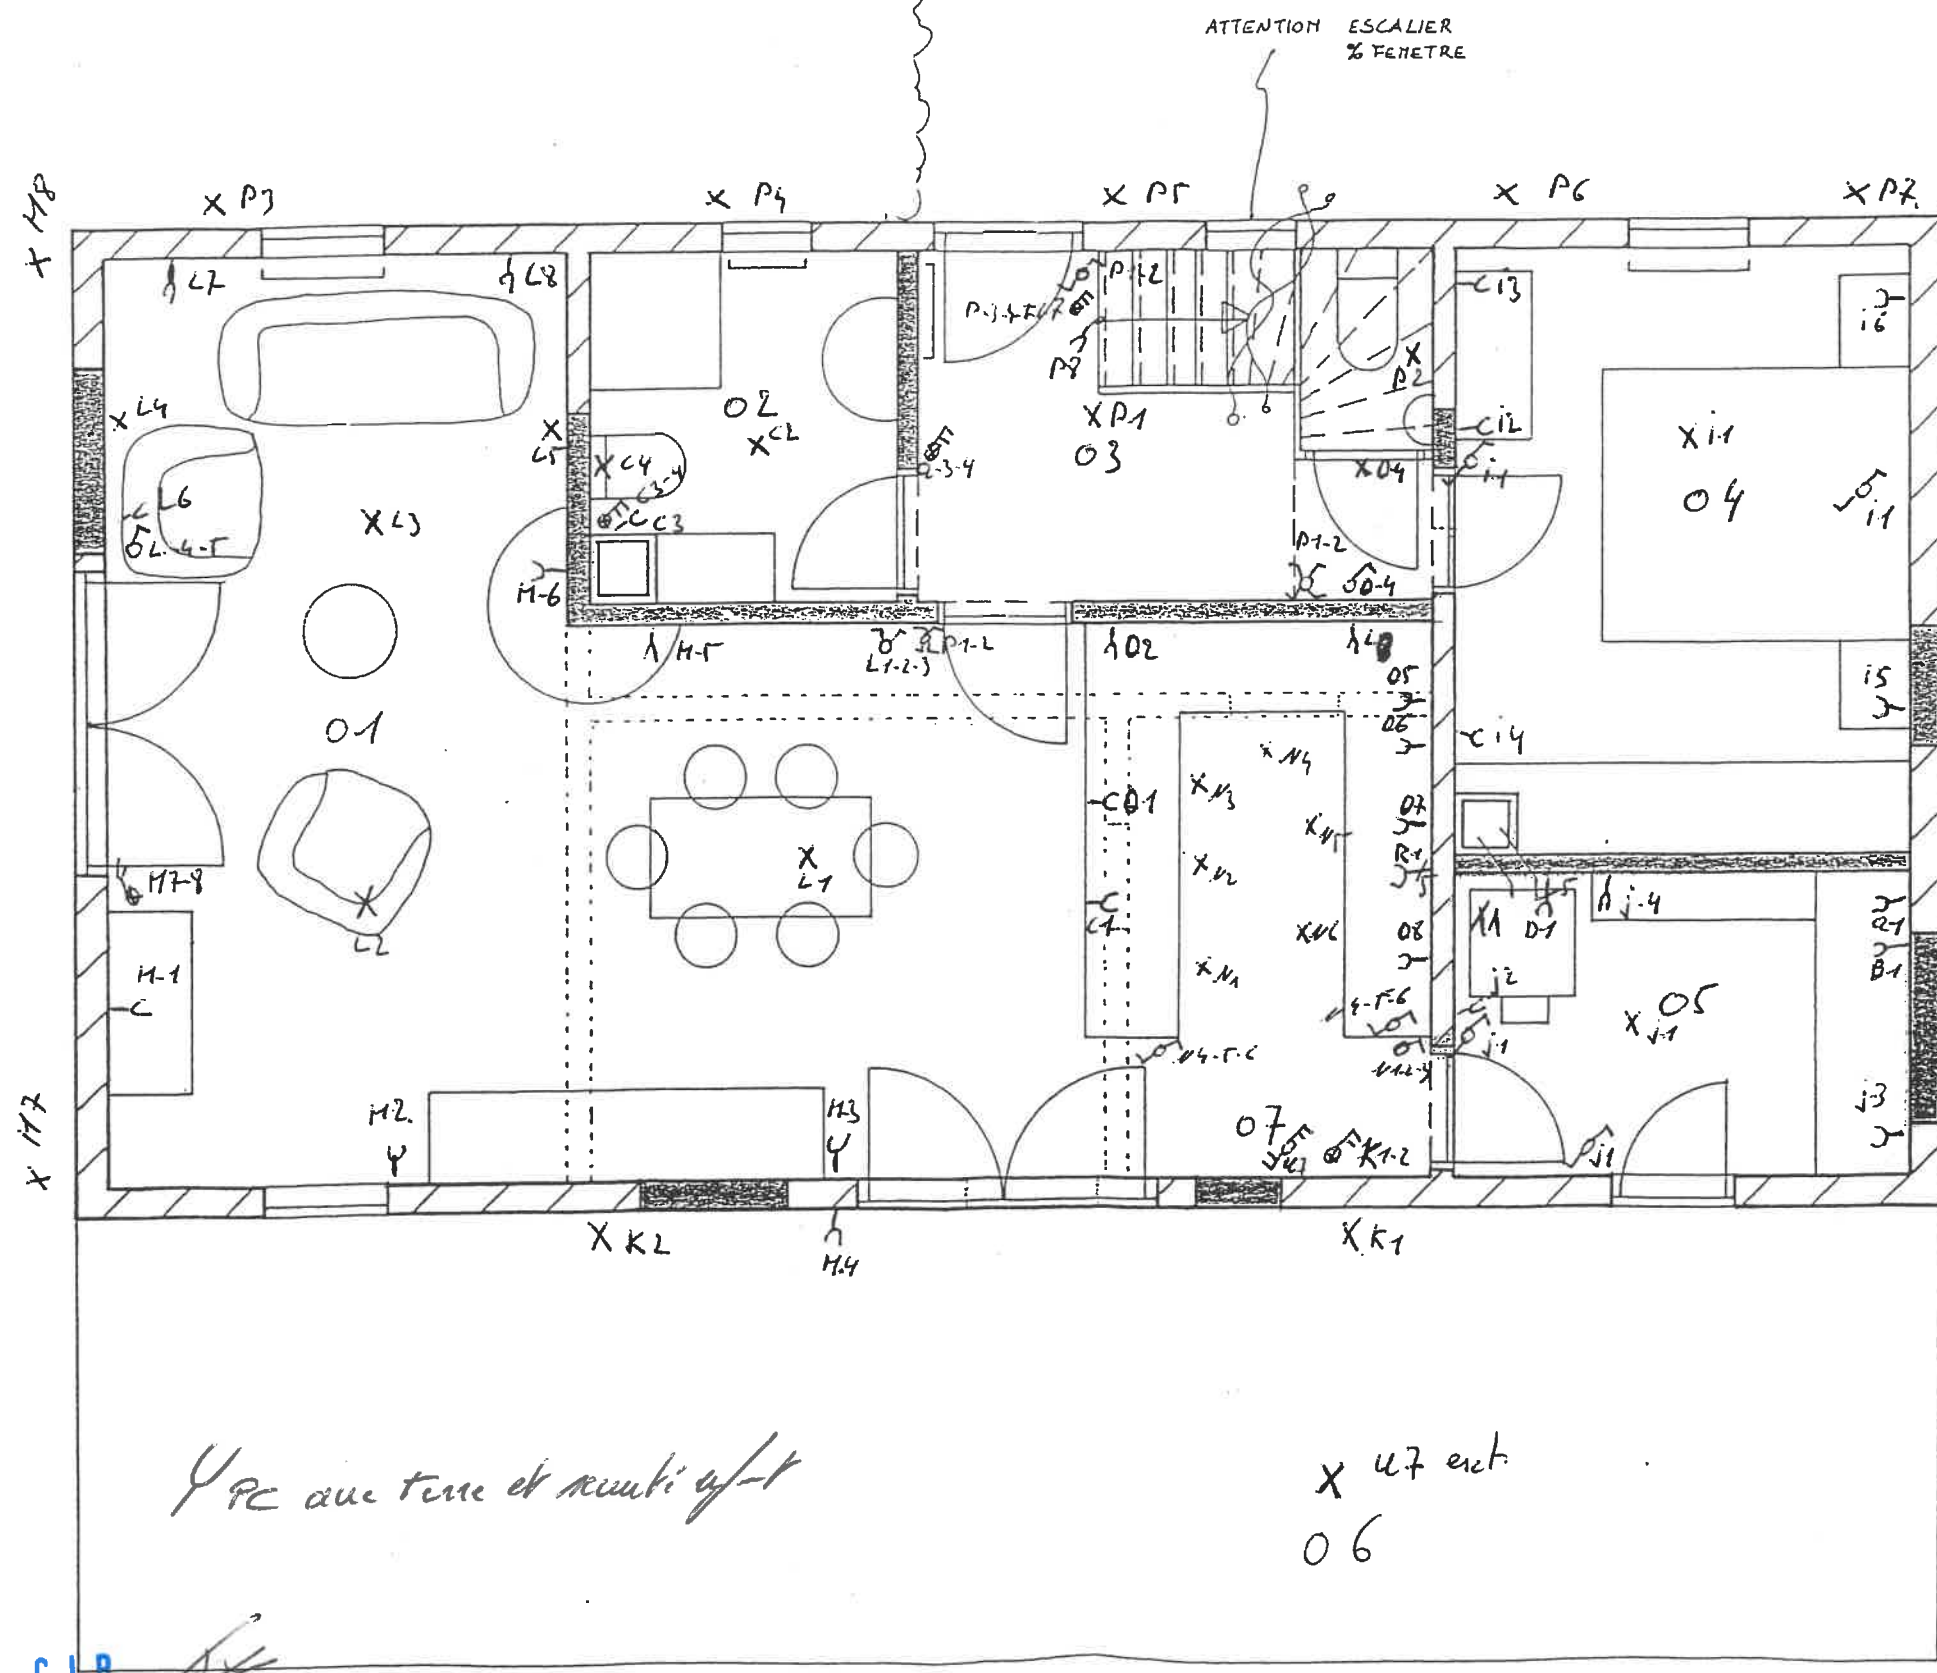



POUR C I B  
M. LAFRUT  
POUR VU 19/01/04

Y PC avec tene et reunion

X 47 ent  
06

PLAN REZ-DE-CHAUSSEE




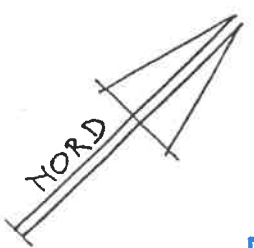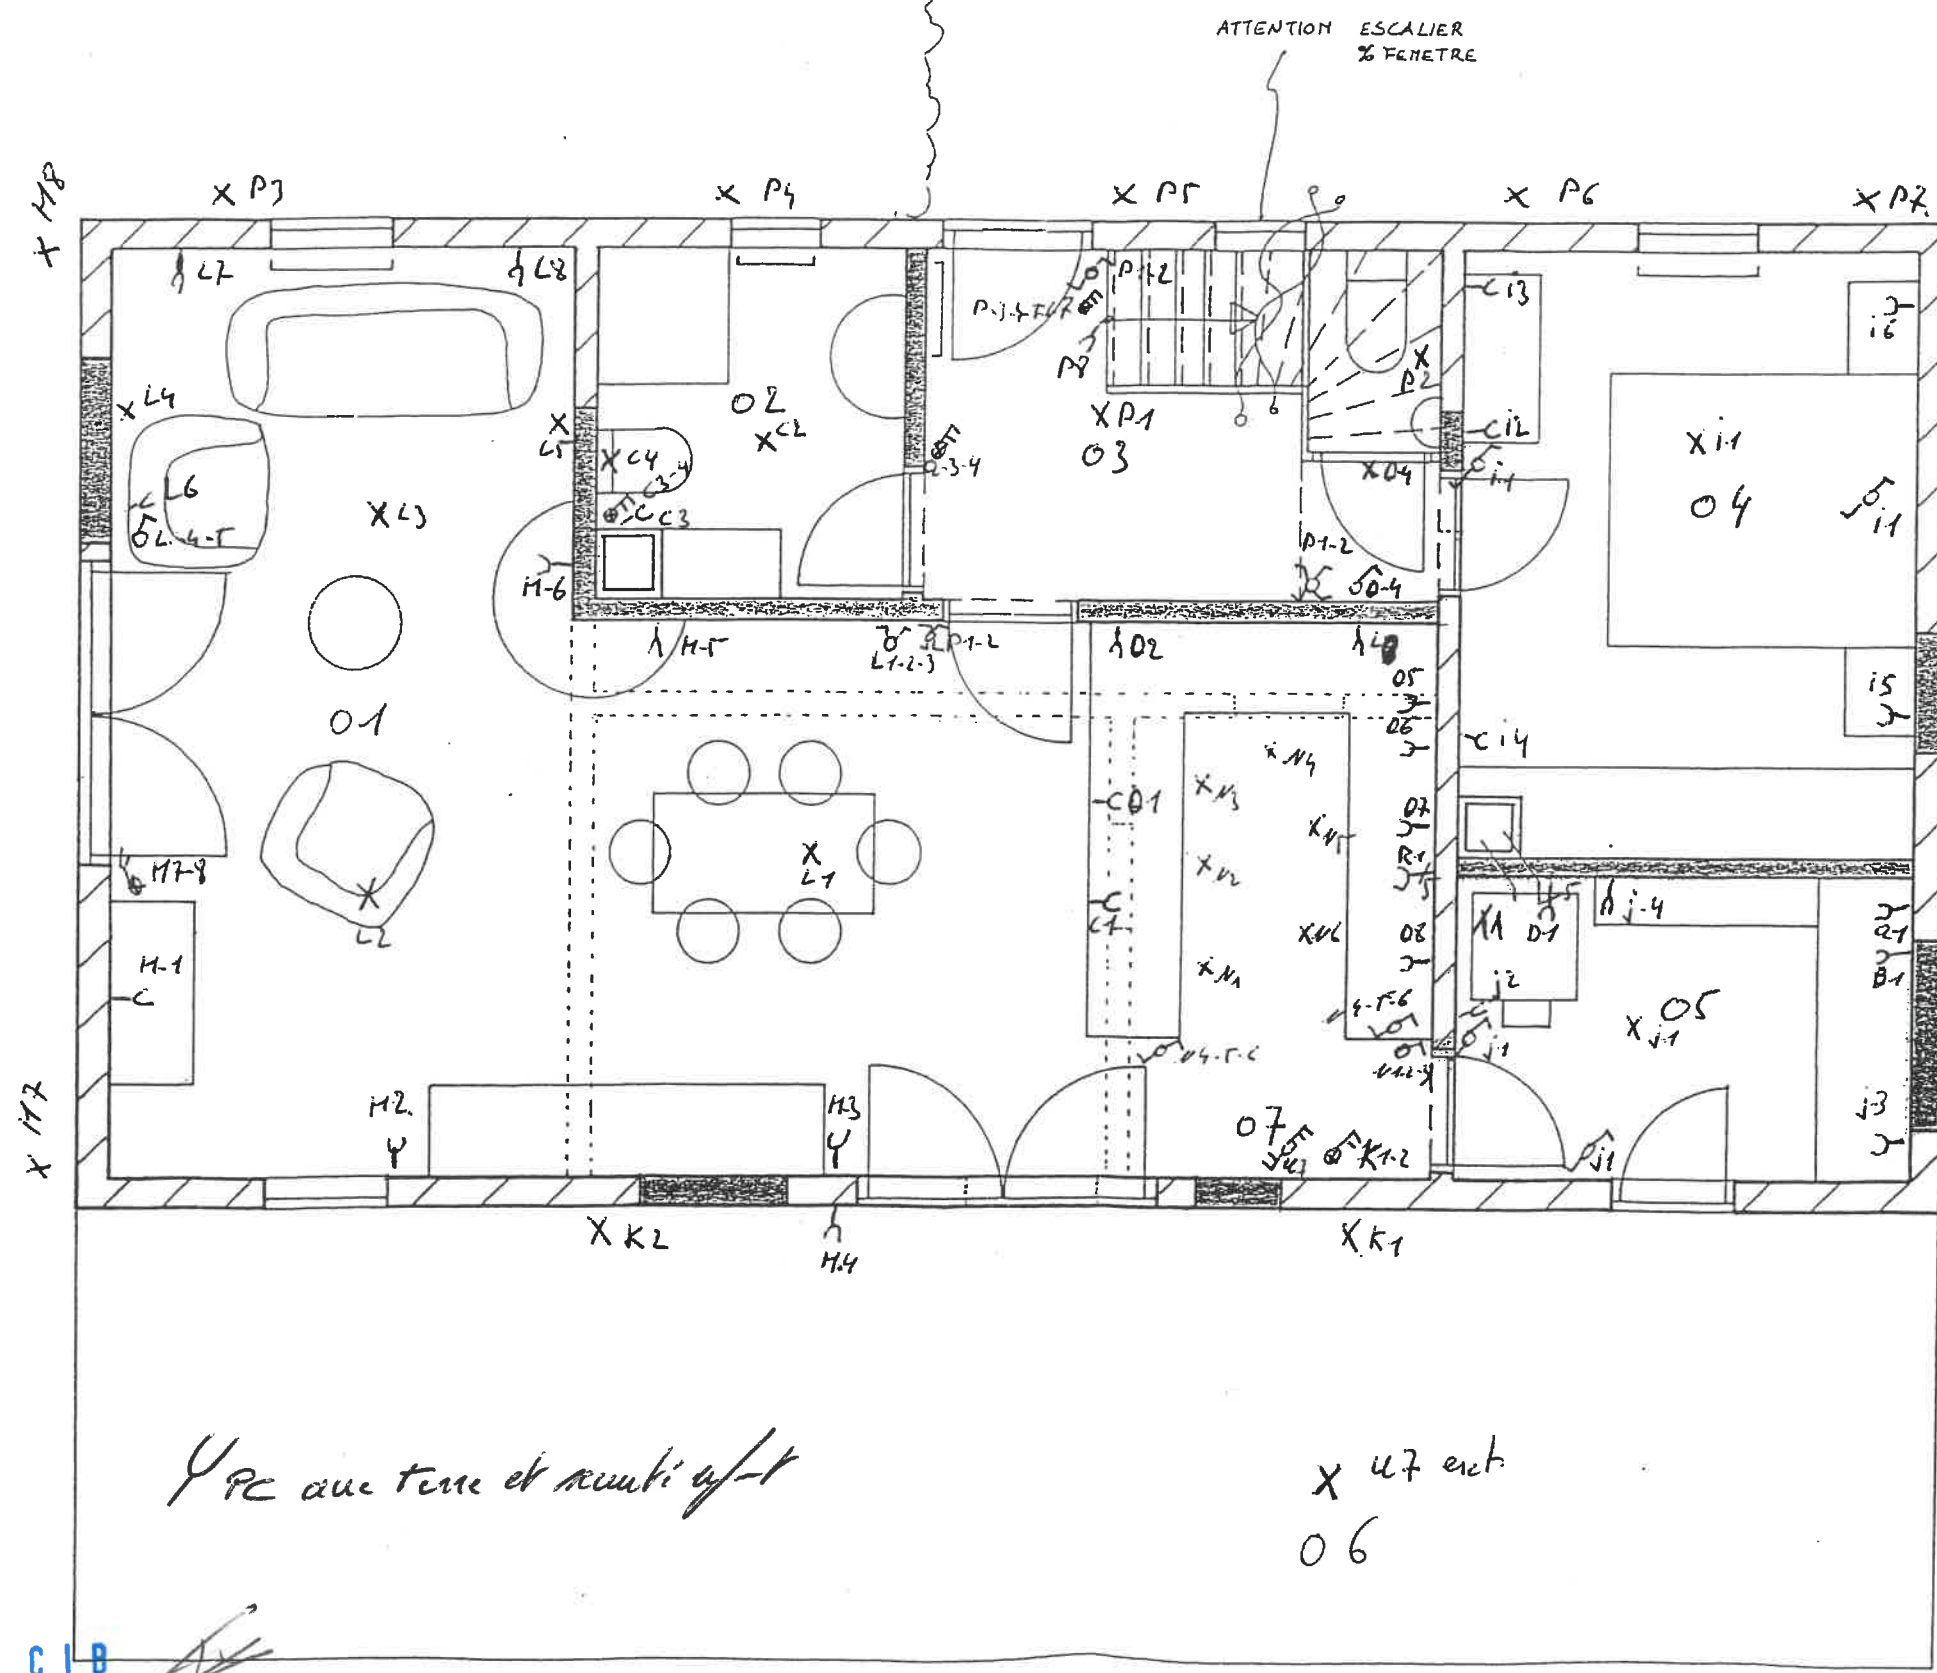

POUR CIB  
M. LAFRUT  
POUR VU  
190101


PLAN REZ-DE-CHAUSSEE

ATTENTION ESCALIER  
% FENETRE

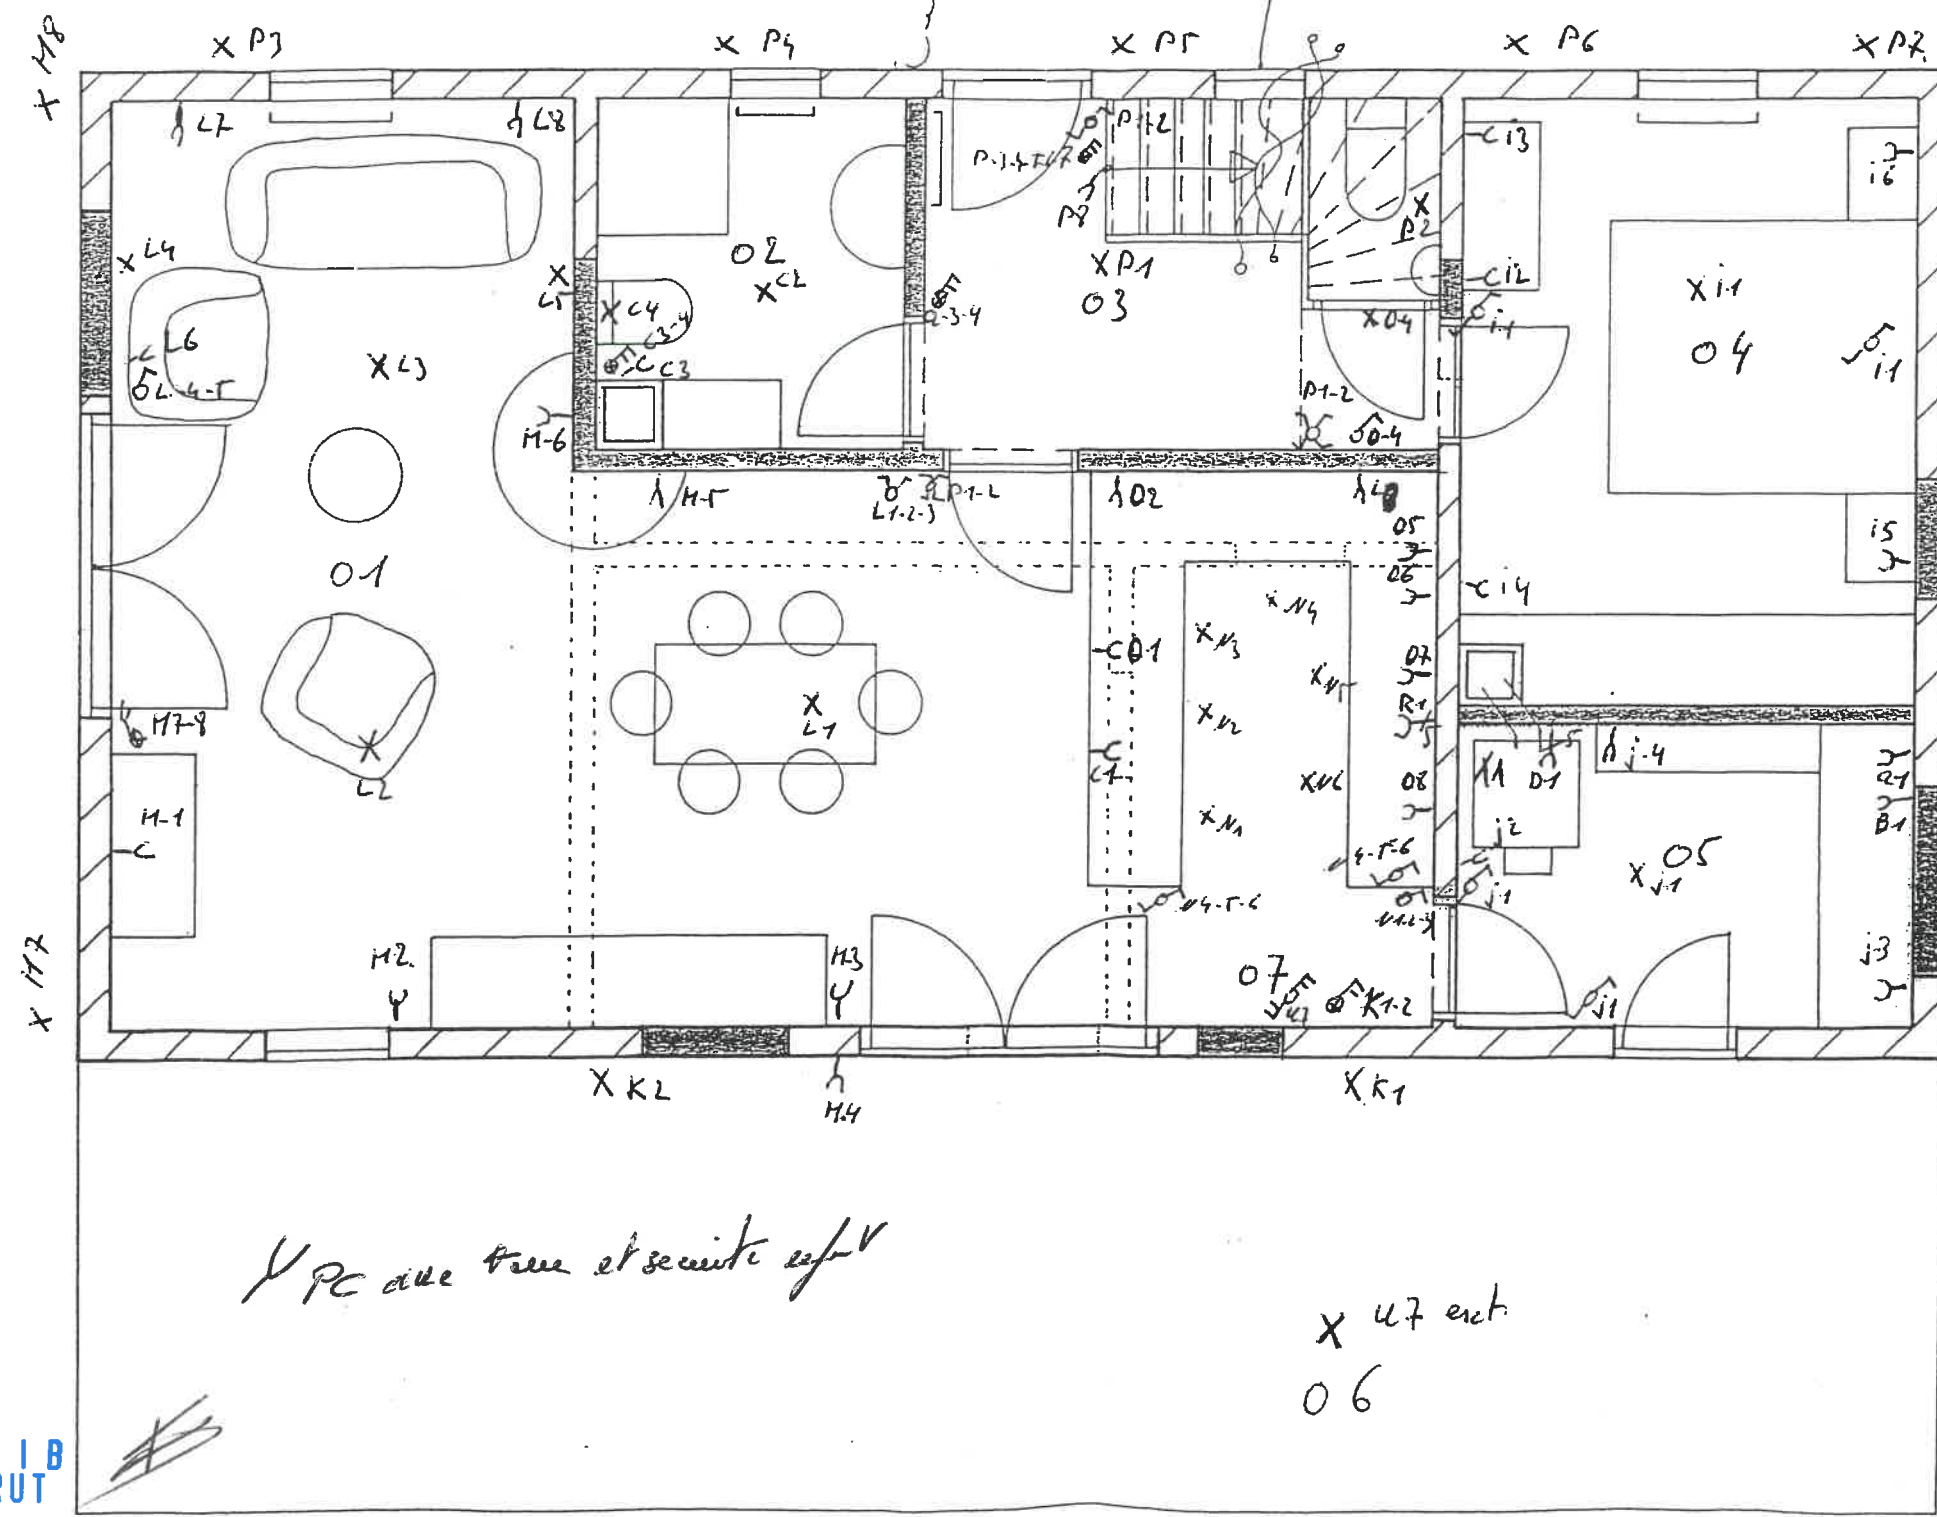


*Y PC avec trace et sécurité ref V*

X u7 ent  
06

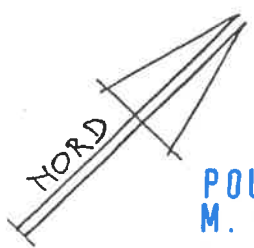

POUR C I B  
M. LAFRUT  
POUR VU 190201

PLAN REZ-DE-CHAUSSEE

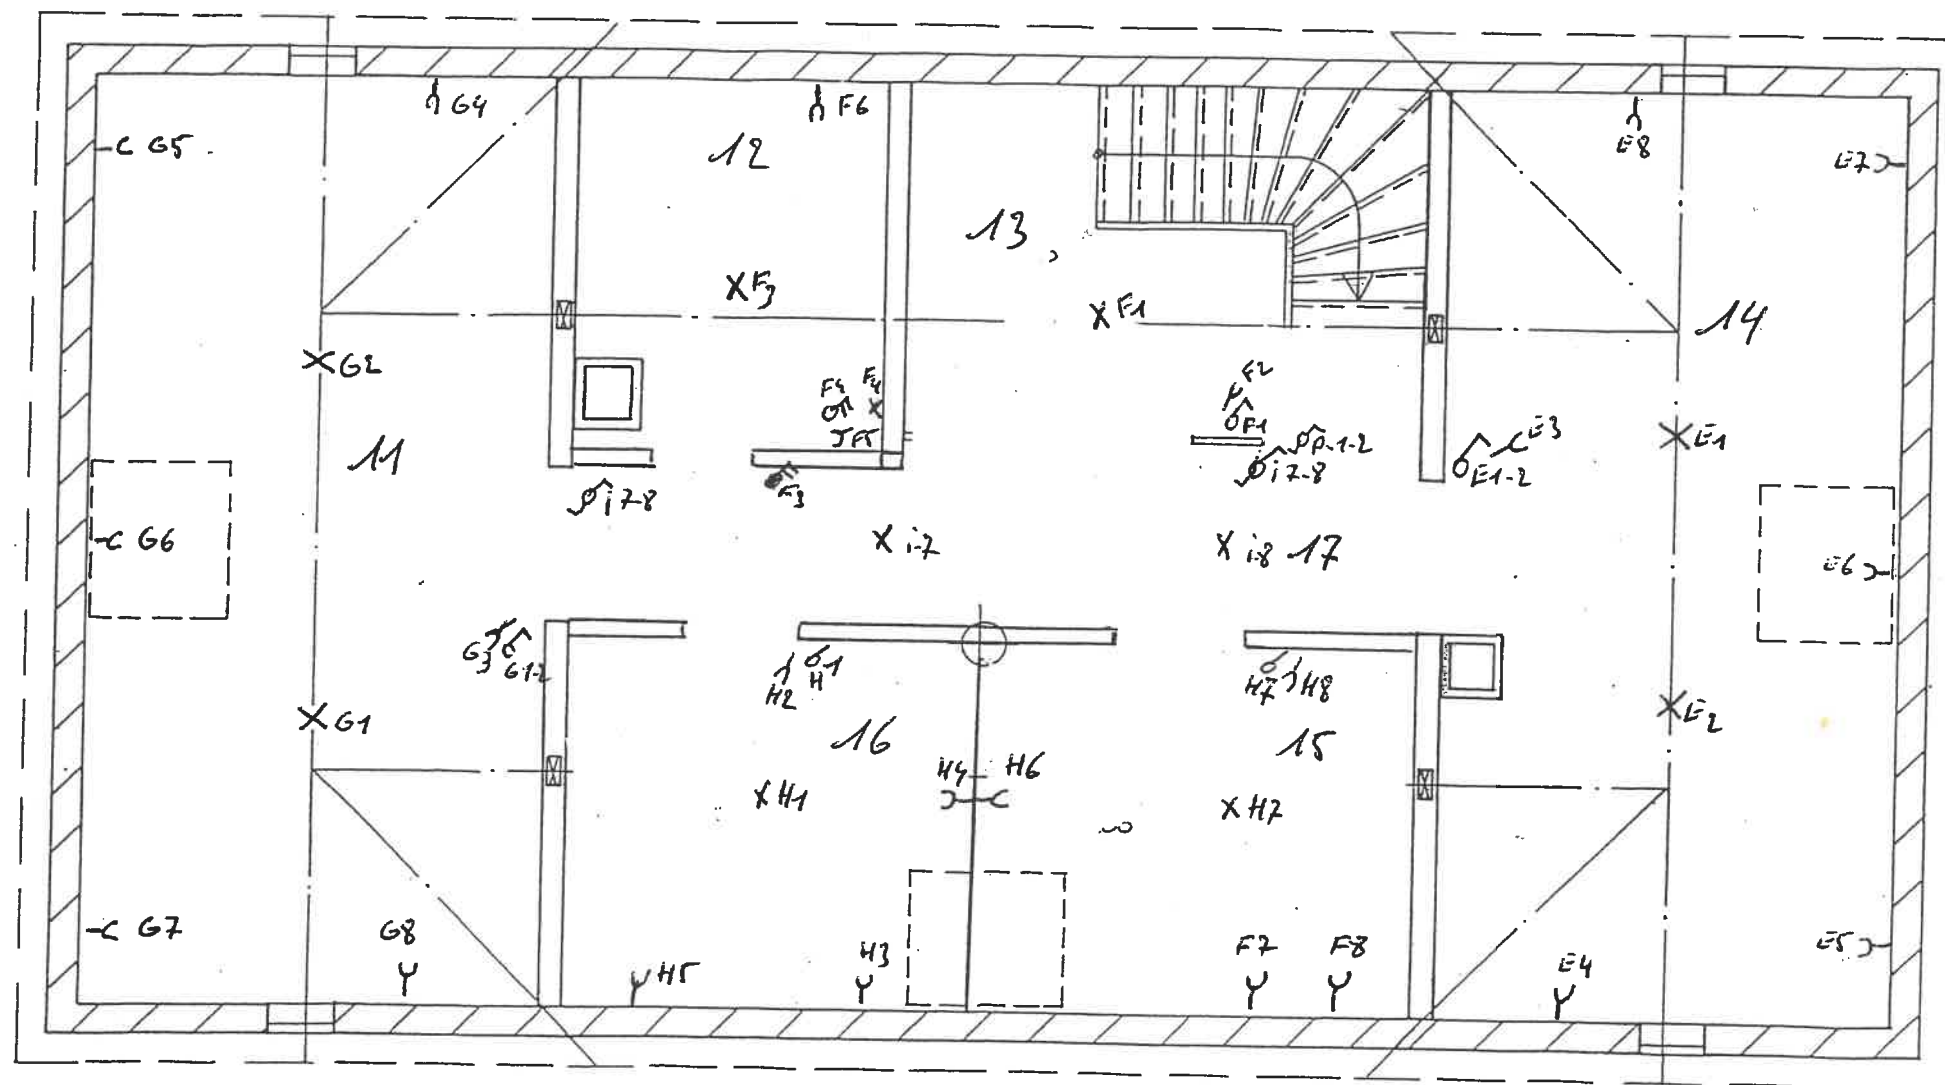

PC avec terre et secourte en V

POUR CIB  
M. LAFRUT  
POUR VU 1902024

PLAN ETAGE









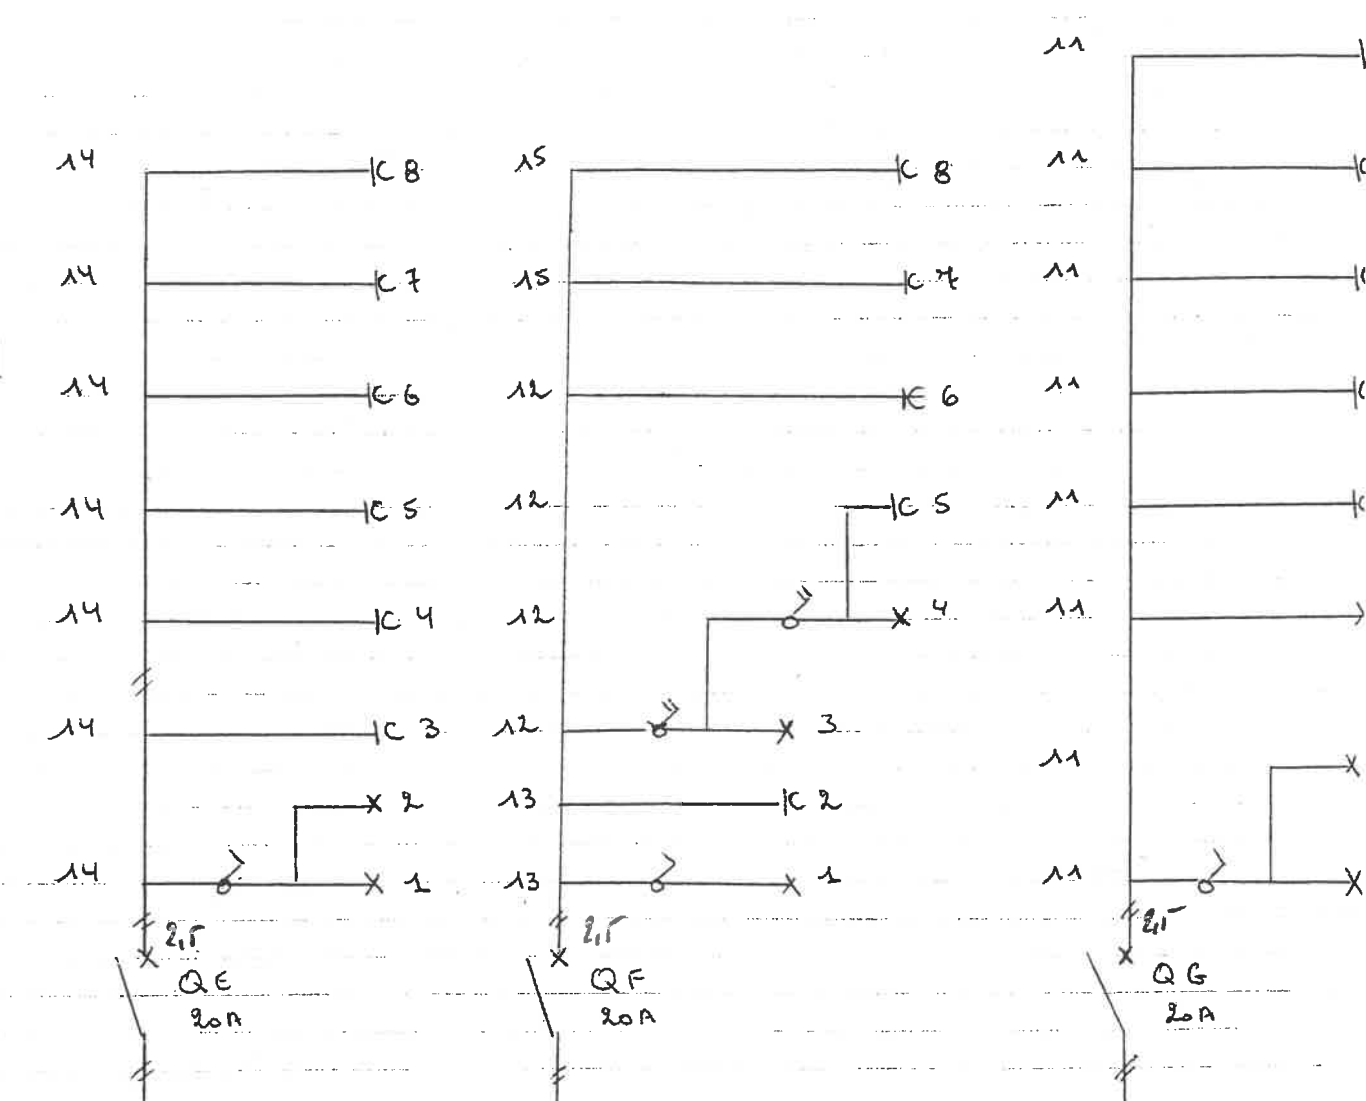


TABLEAU T<sub>1</sub>  
LOCAL OS

POUR CIB  
M. LAFRUT  
POUR VU  
19/02/04

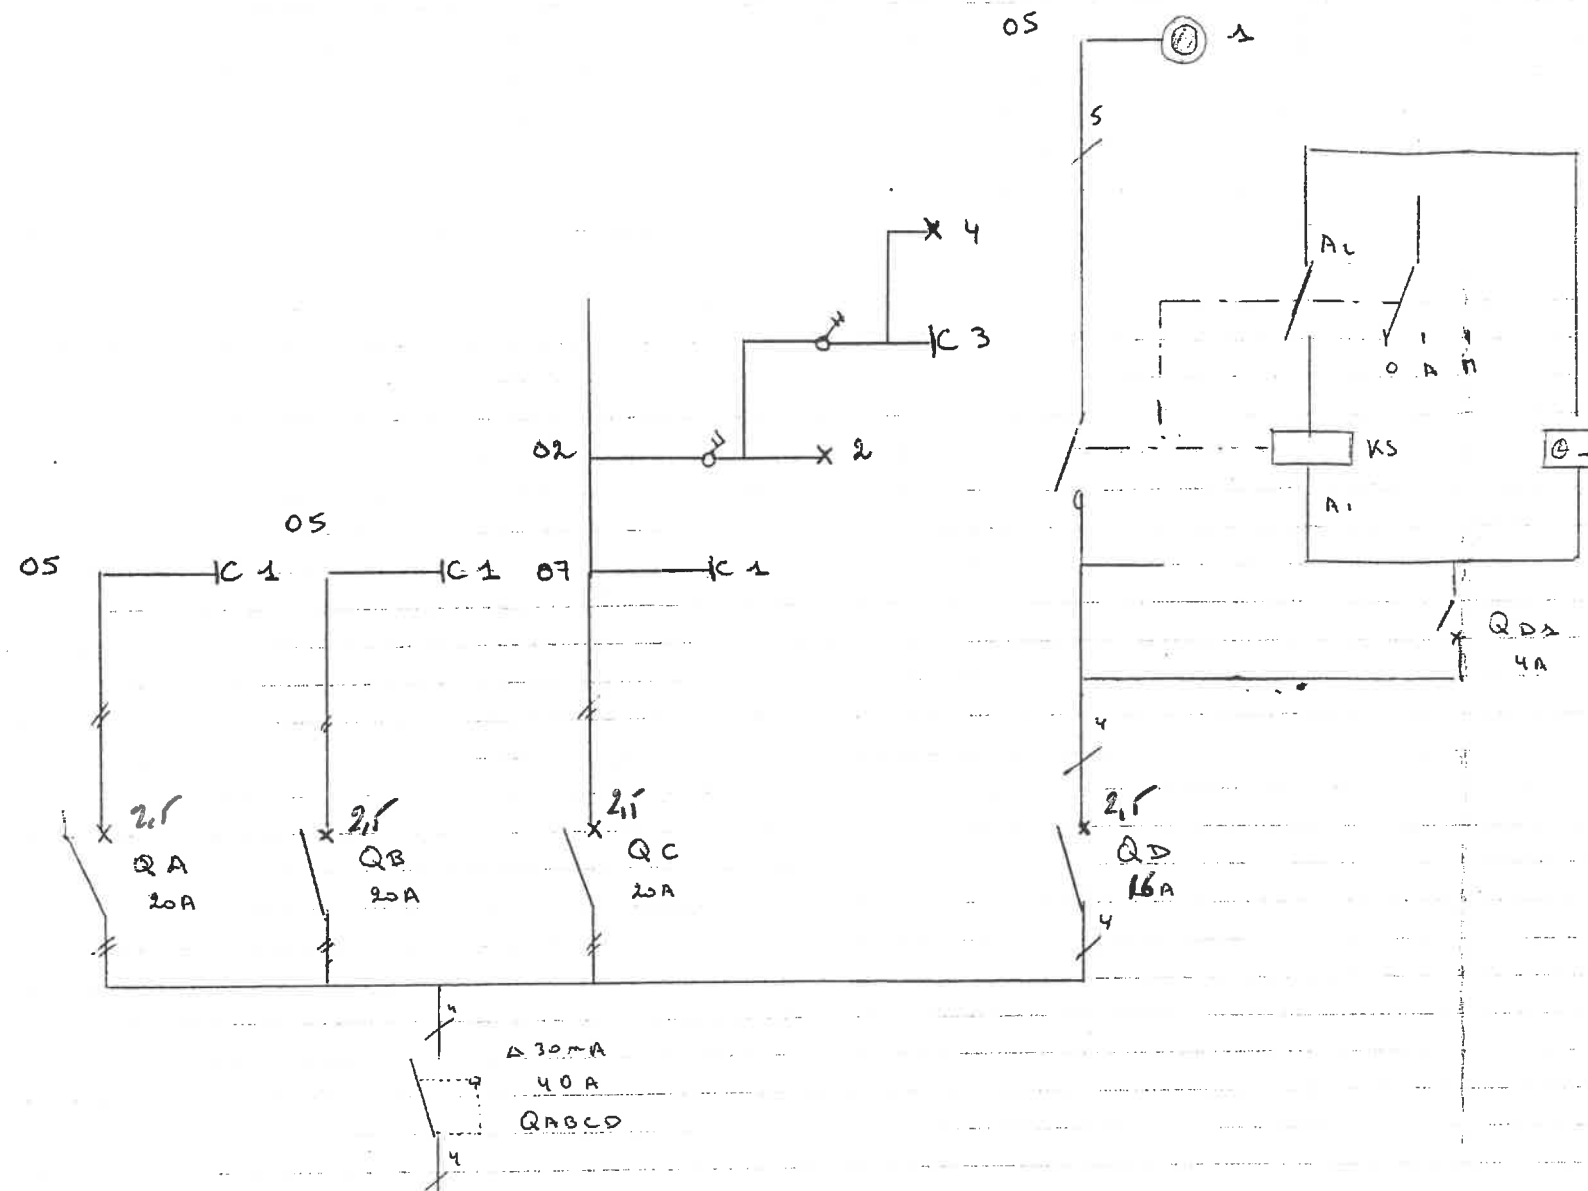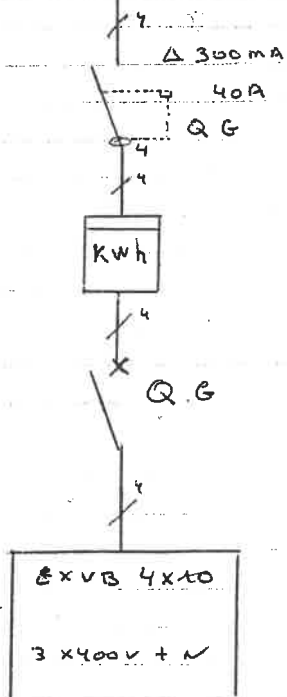

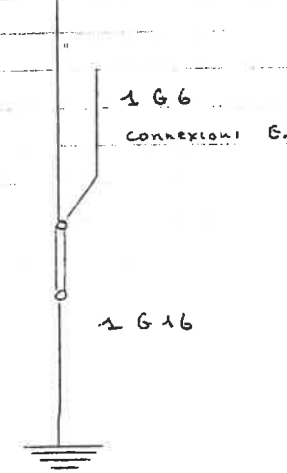

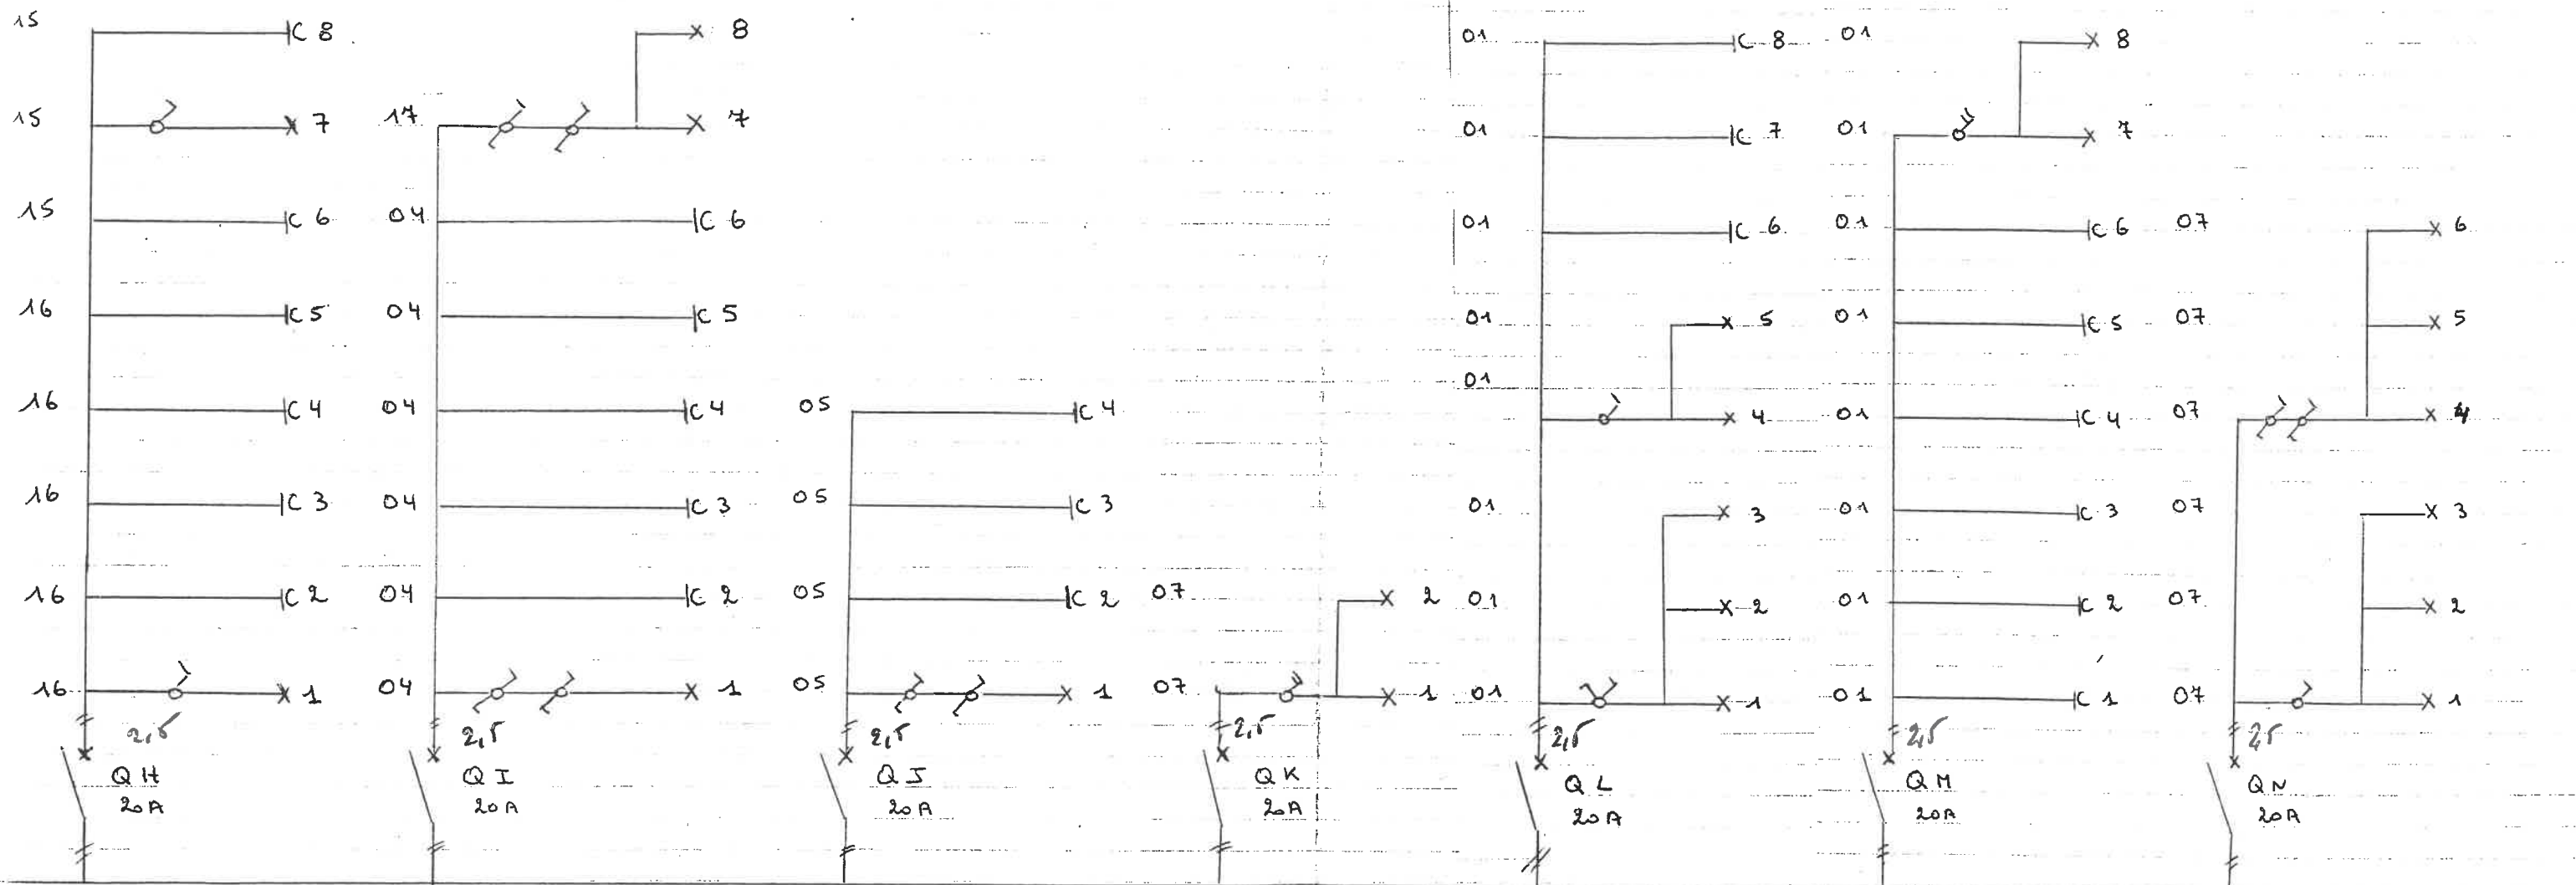


POUR C I B  
M. LAFRUT  
POUR VU 190204

TABLERAU T<sub>1</sub>  
LOCAL OS





RESERVE

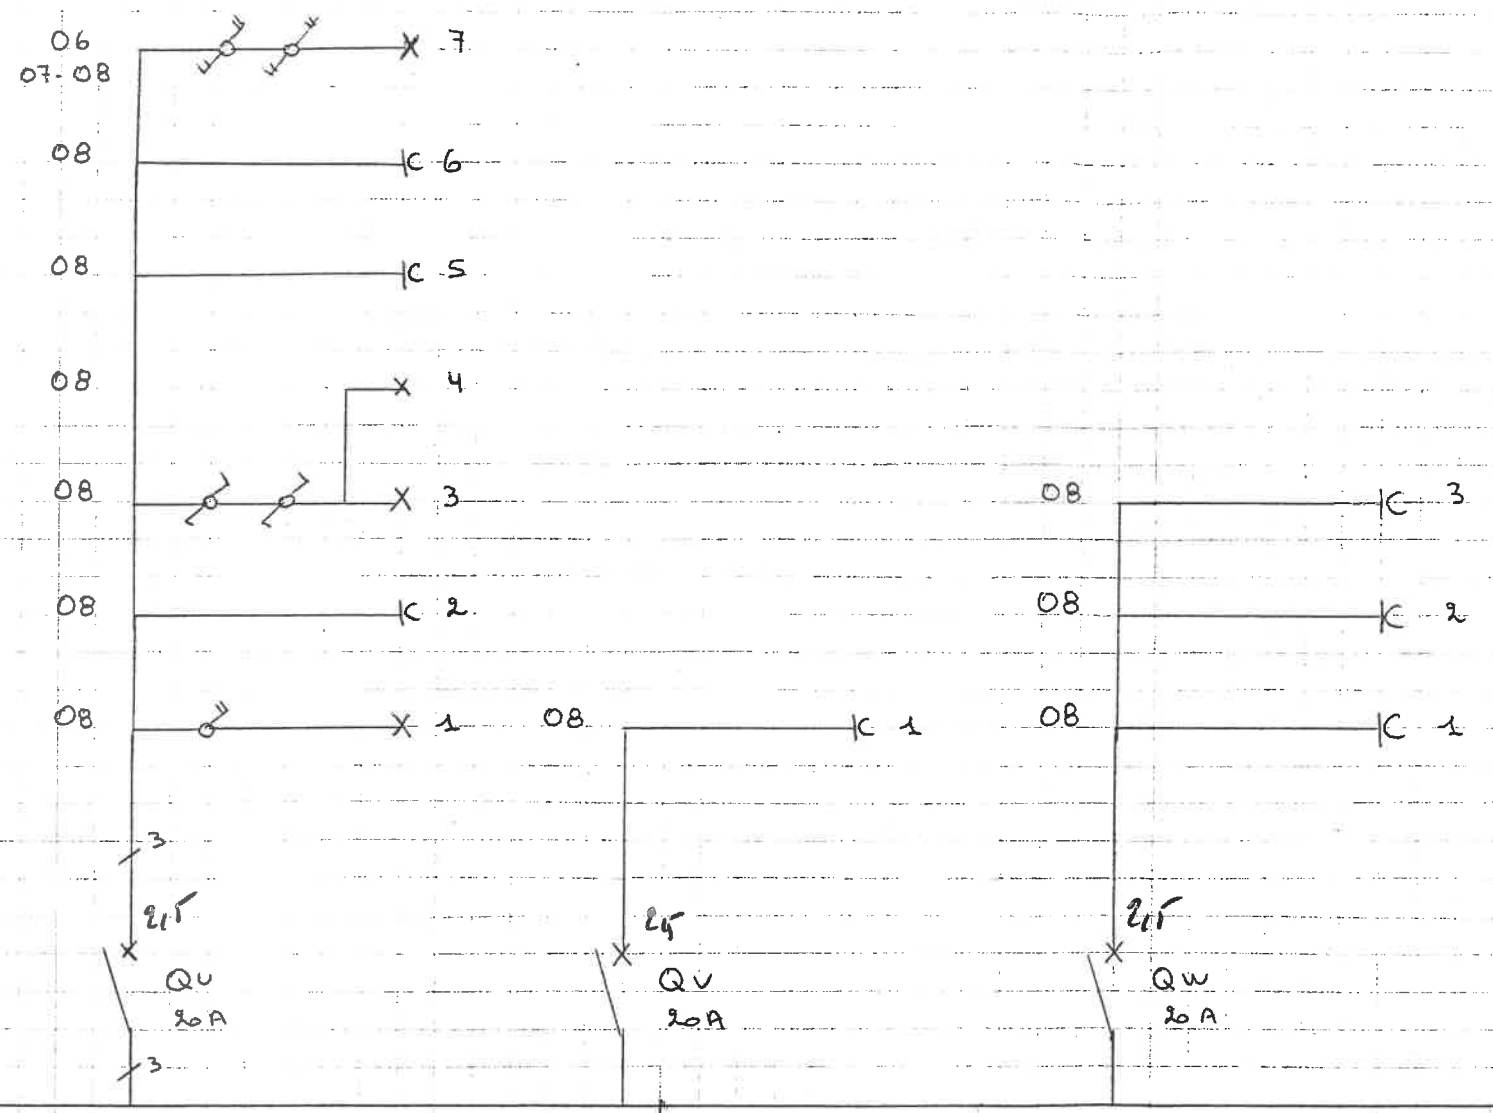


POUR CIB  
M. LAFRUT  
POUR VU

*11/01/04*

VVB SG4  
DU T1  
LOCAL OS

TABLÉAU T2  

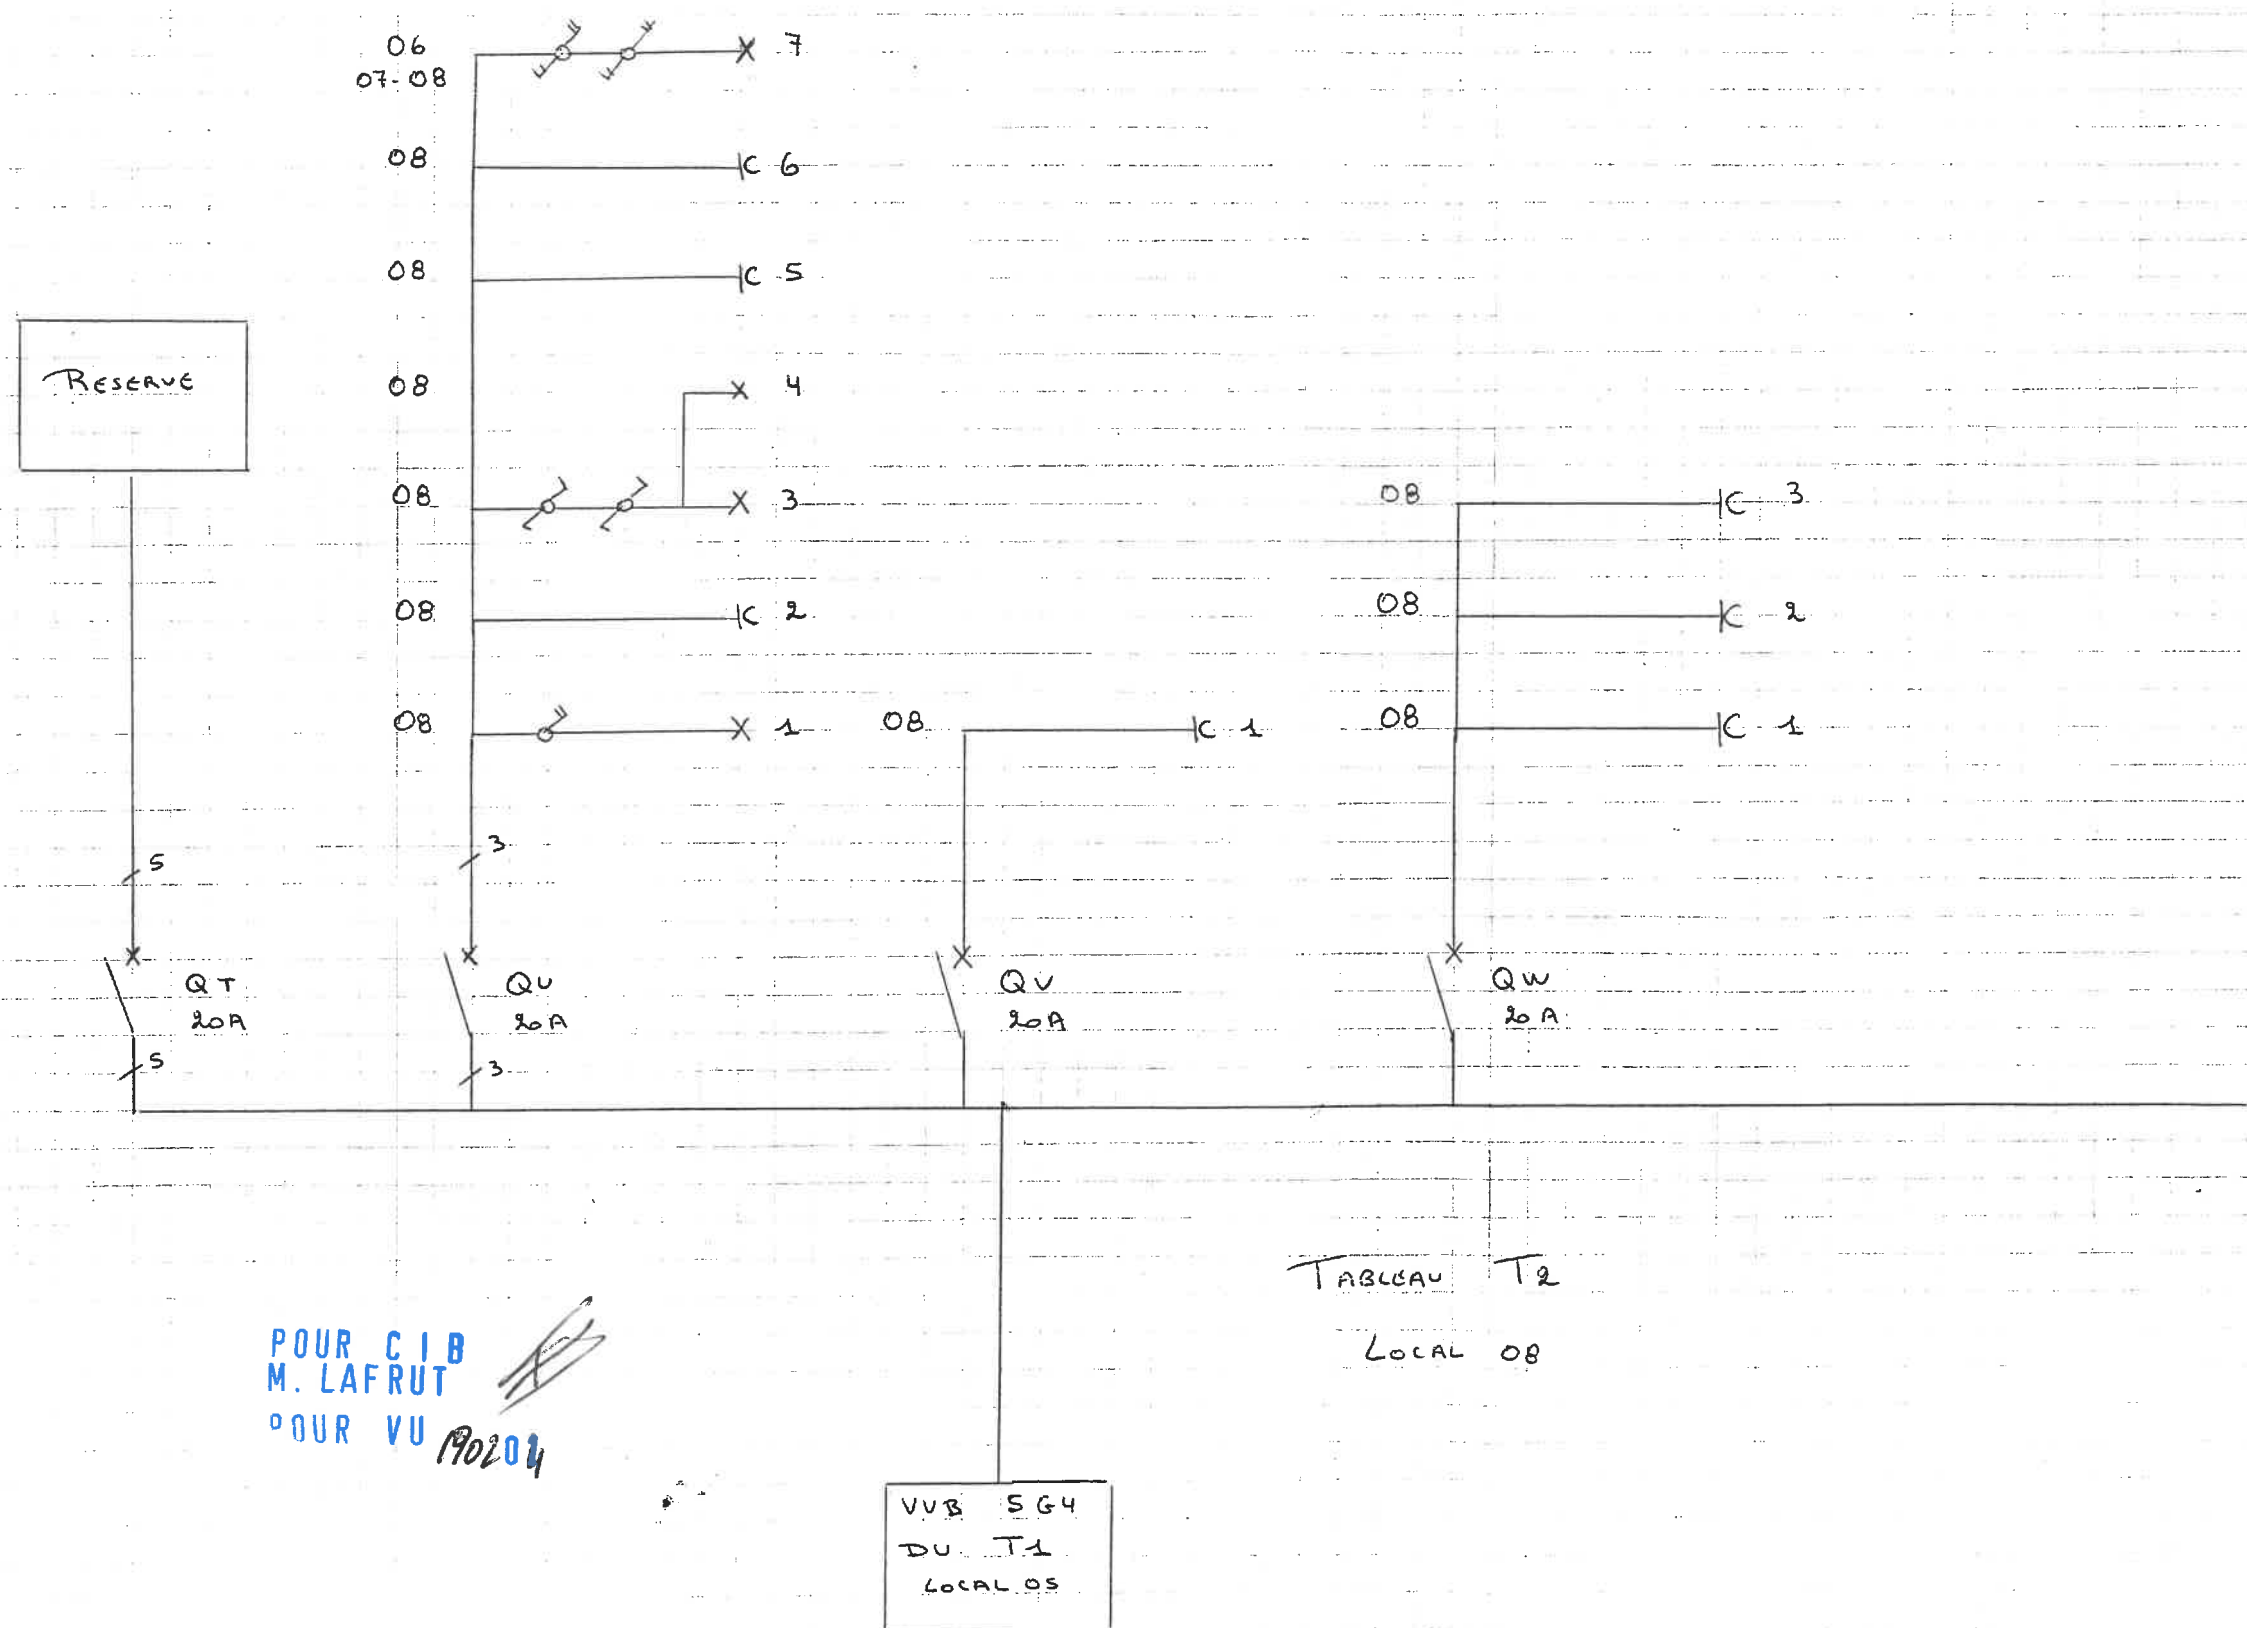

POUR CIB  
M. LAFRUT  
POUR VU 190204

TABLÉAU T2  
LOCAL 08

VVB SG4  
DU T1  
LOCAL OS