



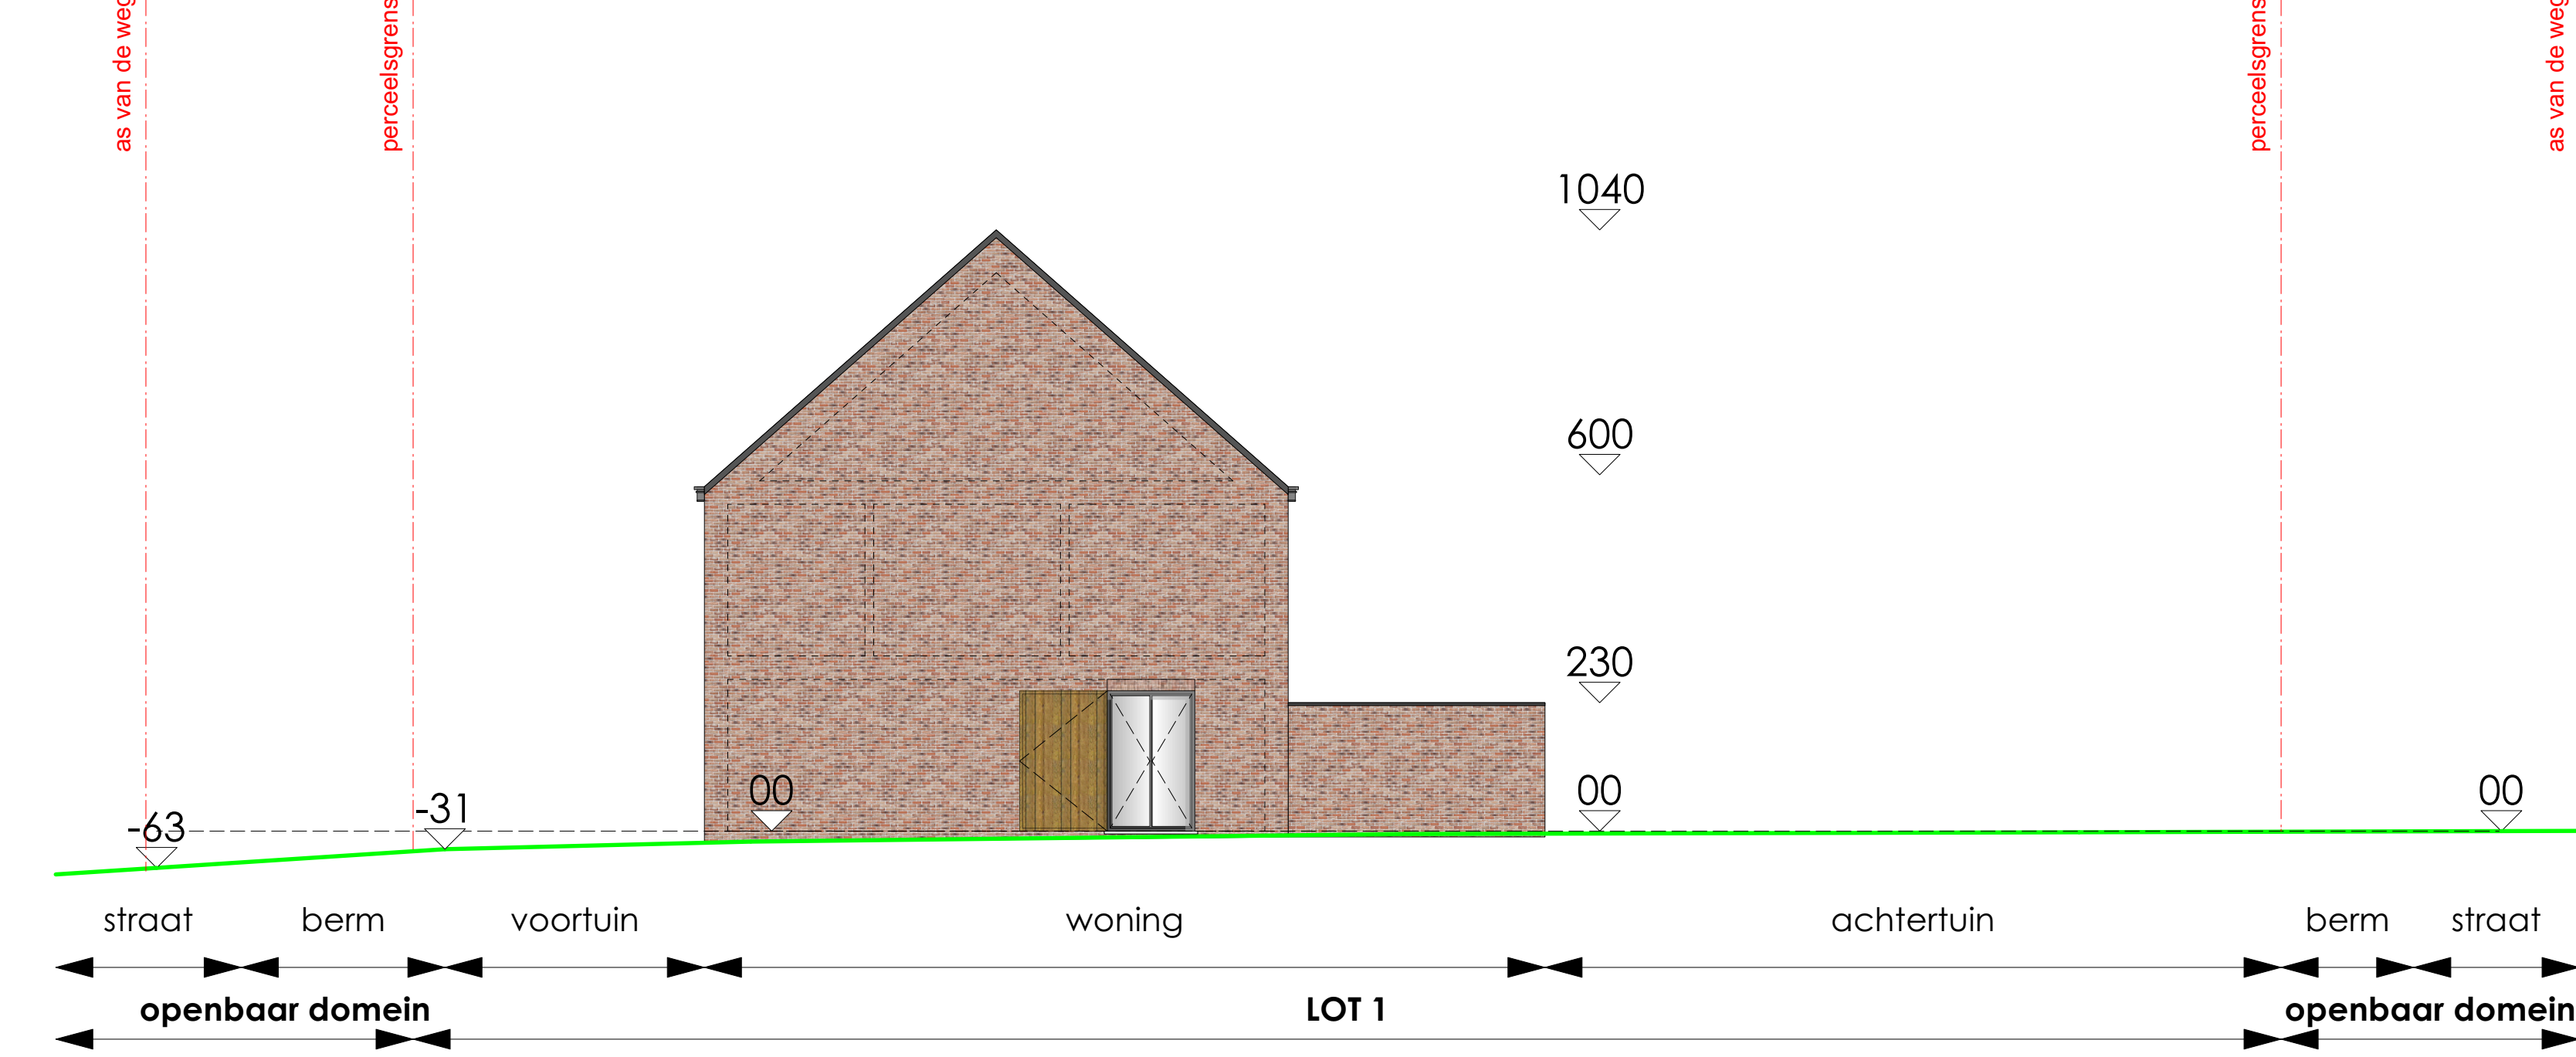


TERREINPROFIEL 1



TERREINPROFIEL 2

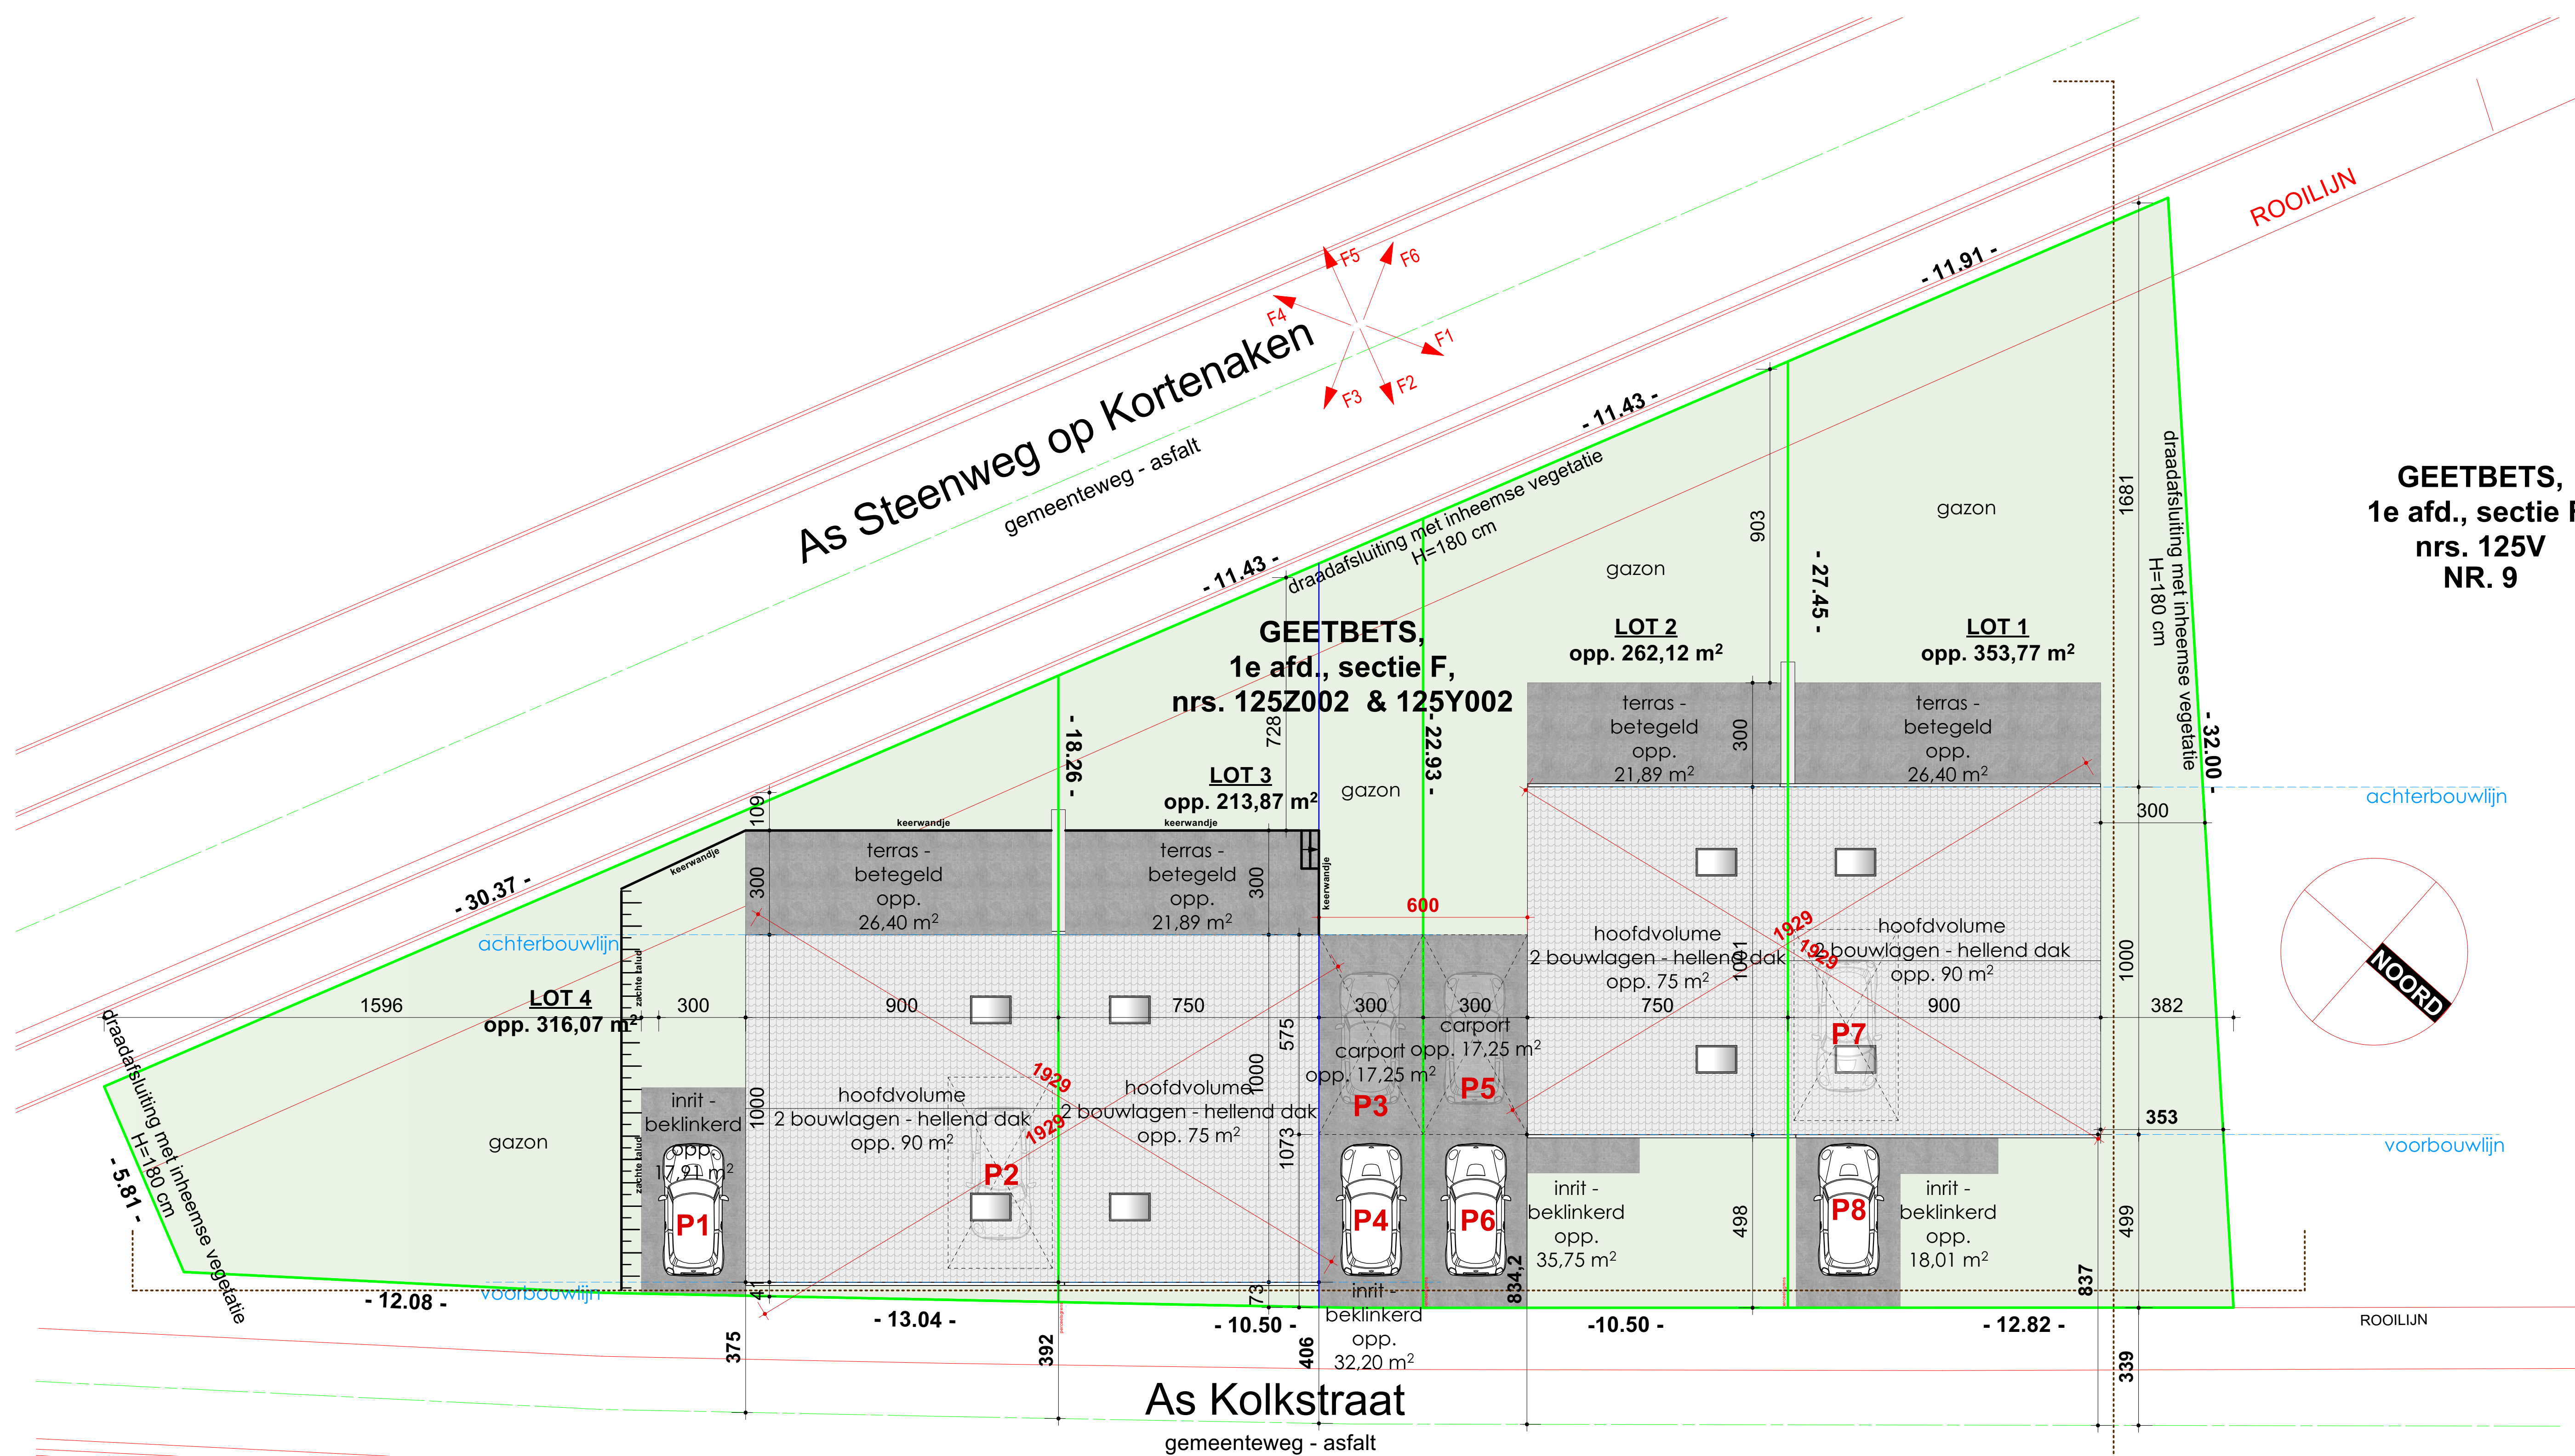

GEETBETS,
1e afd., sectie F,
nrs. 125V
NR. 9

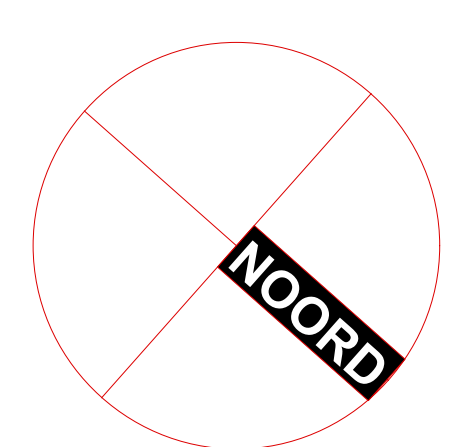

GEETBETS,
1e afd., sectie B,
nrs. 369W002
NR. 2

GEETBETS,
1e afd., sectie B,
nrs. 369X002
NR. 3


GEETBETS,
1e afd., sectie B,
nrs. 369R002
NR. 4

INPLANTINGSPLAN

AANVRAGER: Dhr. Kevin Philippus - Philippus Immo Projects
Laurent Heirbautstraat 14
1083 Ganshoren
0471 22 12 86 - kevin.philippus@hotmail.com


O P P E R V L A K T E S	
lot 1 oppervlakte perceel: 353,77 m ² bebouwd woning & carport: 90m ² terras betegeld: 26,40 m ² waterdoorlatende verharding: 18,01 m ² groenaanleg: 217,47 m ²	lot 2 oppervlakte perceel: 262,12 m ² bebouwd woning & carport: 92,25 m ² terras betegeld: 21,89 m ² waterdoorlatende verharding: 35,75 m ² groenaanleg: 128,89 m ²
lot 3 oppervlakte perceel: 213,87 m ² bebouwd woning & carport: 92,25 m ² terras betegeld: 21,89 m ² waterdoorlatende verharding: 32,20 m ² groenaanleg: 83,63 m ²	lot 4 oppervlakte perceel: 316,07 m ² bebouwd woning: 90 m ² terras betegeld: 26,40 m ² waterdoorlatende verharding: 17,91 m ² groenaanleg: 176,81m ²

UITVOERING		
VERKAVELING GEETBETS		
PERCEEL:	INHOUD:	
GEETBETS Verkaveling Hoek Steenweg op Kortenaeken & Kolkstraat 2A-2B-3A-3B	inplantingsplan & terreinprofiel	1/50 1/50
Afd. 1, Sectie F, nrs. 125Z2, 125Y2 Opmerkingen & Index:	ARCHITECT: BVB&BISAR Dhr. Kevin Philippus 3600 Genk info@bisar.be	BOUWHEER: Philippus Immo Projects Dhr. Kevin Philippus Laurent Heirbautstraat 14 1083 Ganshoren kevin.philippus@hotmail.com 0471 22 12 86
	handtekening	handtekening
DATUM: 19 11 2022	DOSSIER NR.: 82120 2/4	
BISAR BUSINESS		INDEX:

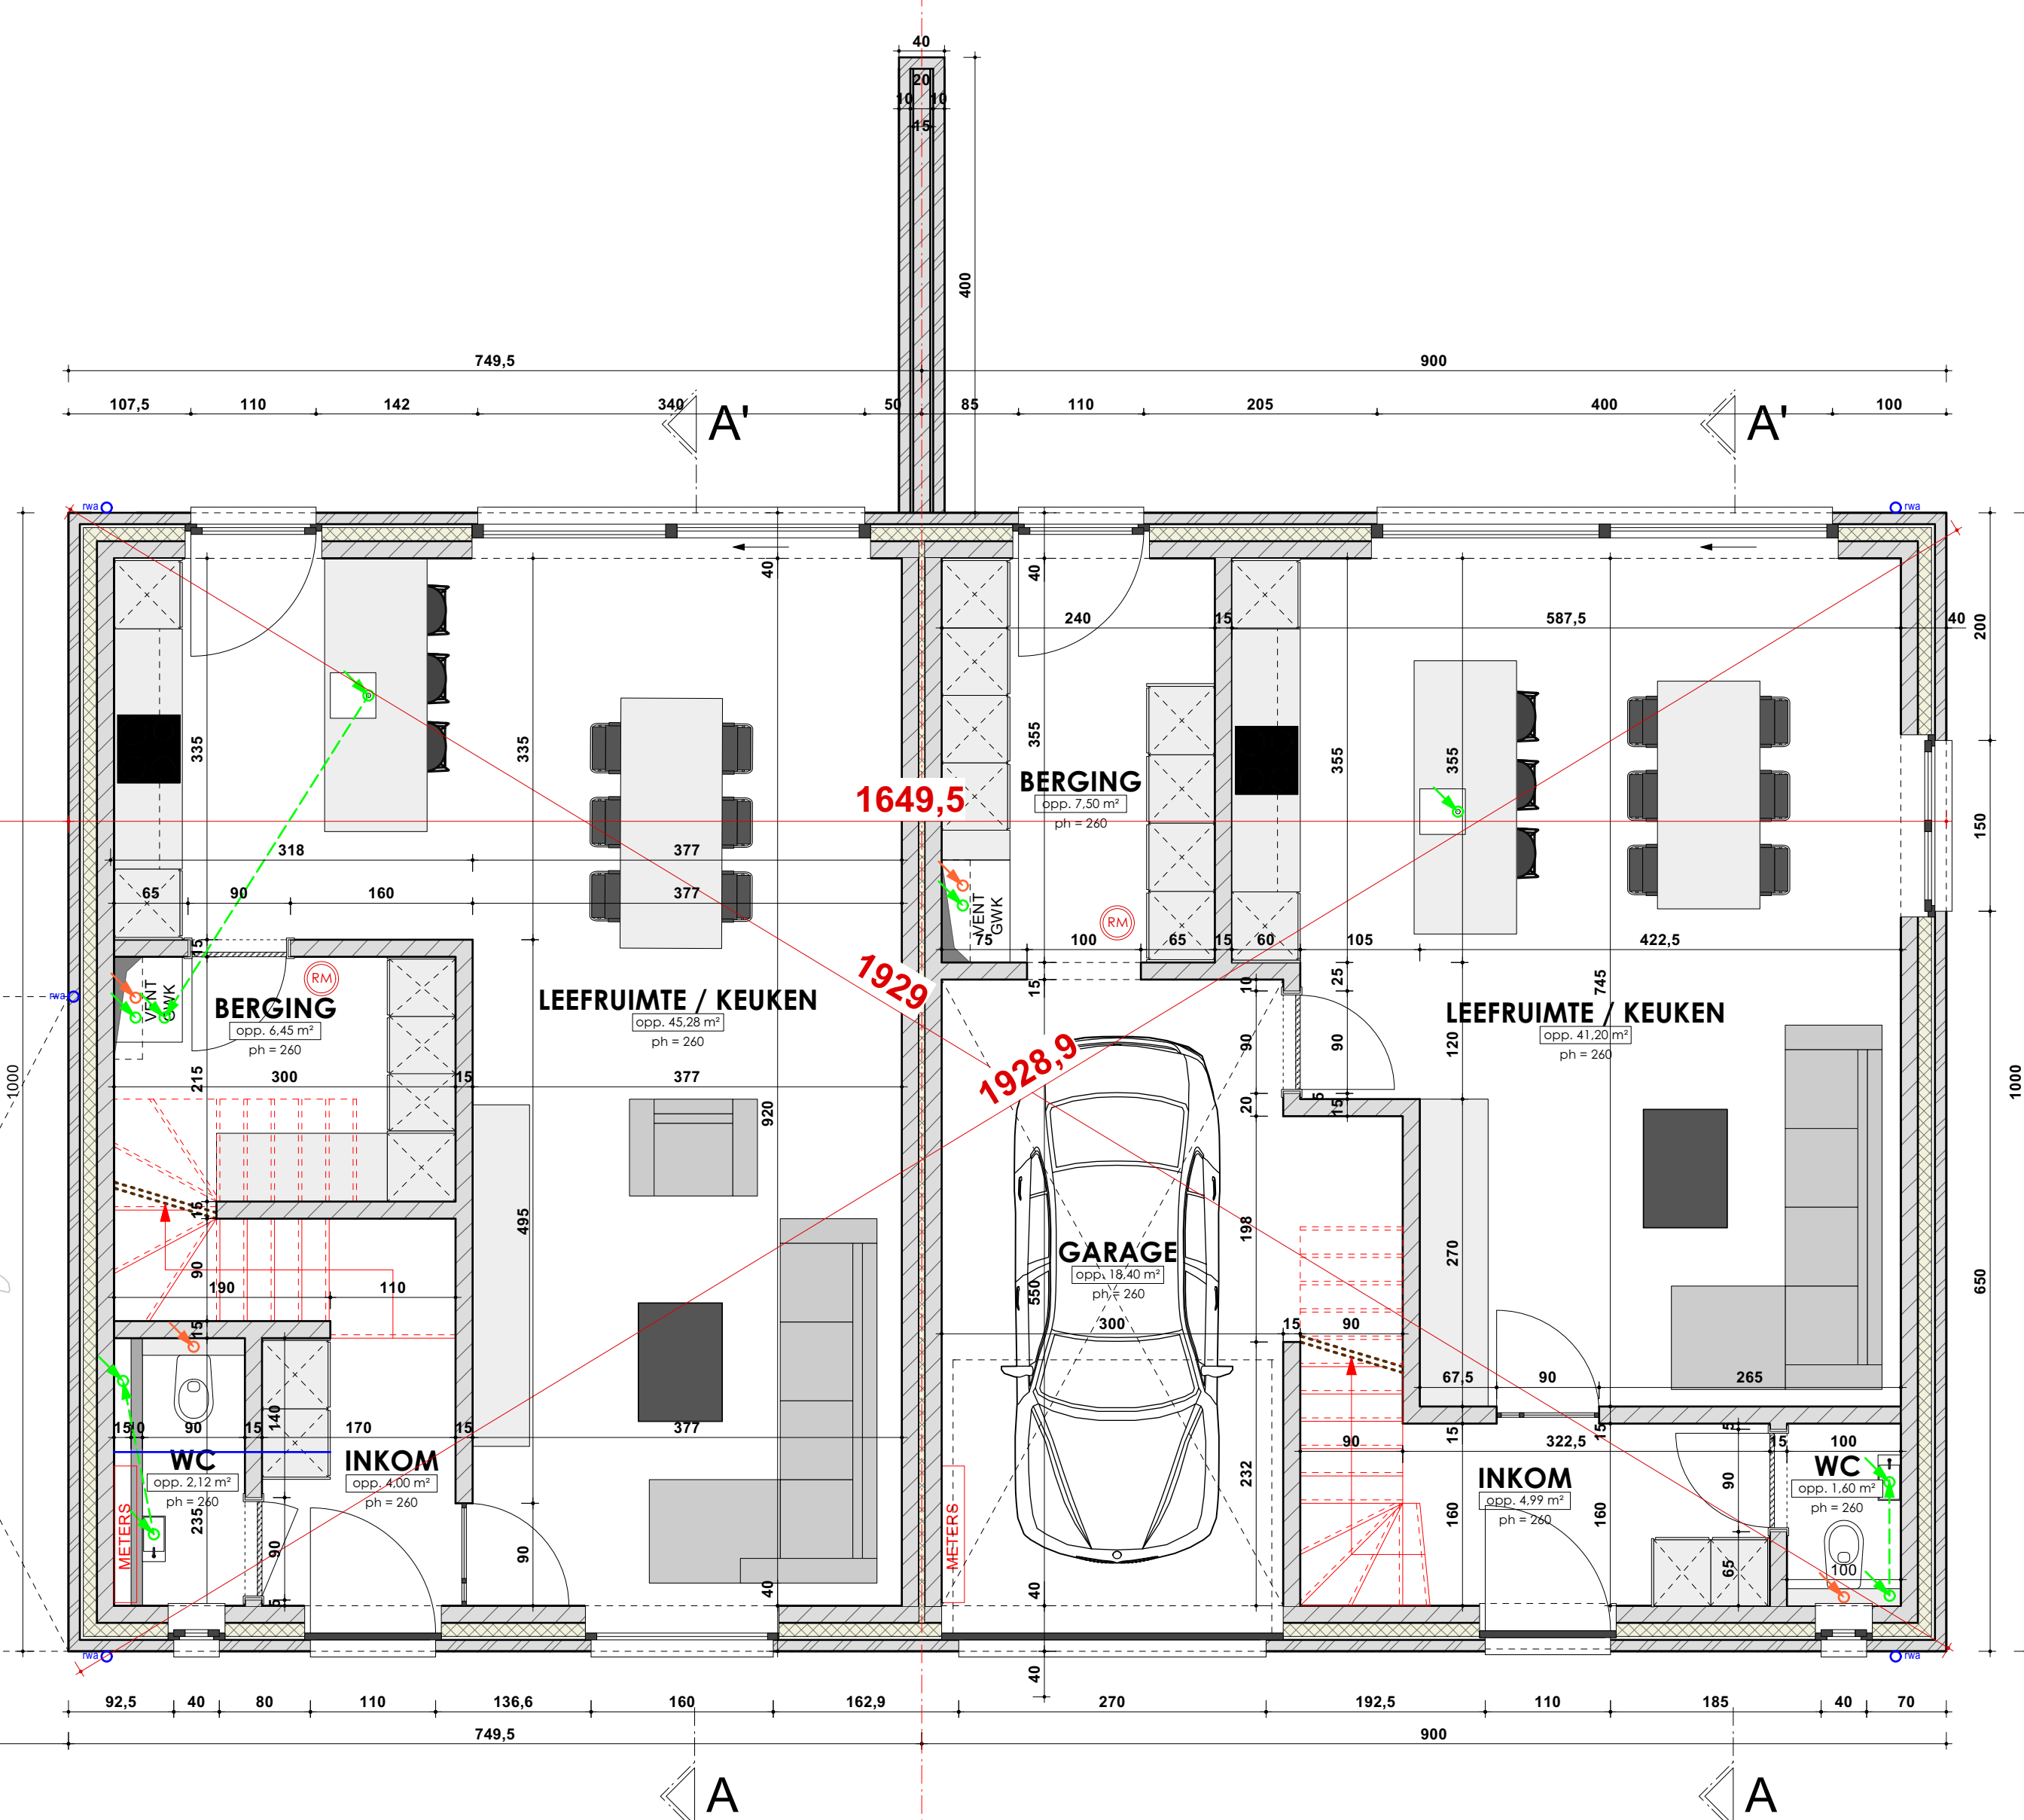

GRONDPLAN gelijkvloers lot 1

Het principe ontwerp stabiliteit dient door de ingenieur gecontroleerd en gedimensioneerd te worden. De ingenieursplannen hebben ten alle tijde voorrang op de architectuur plannen

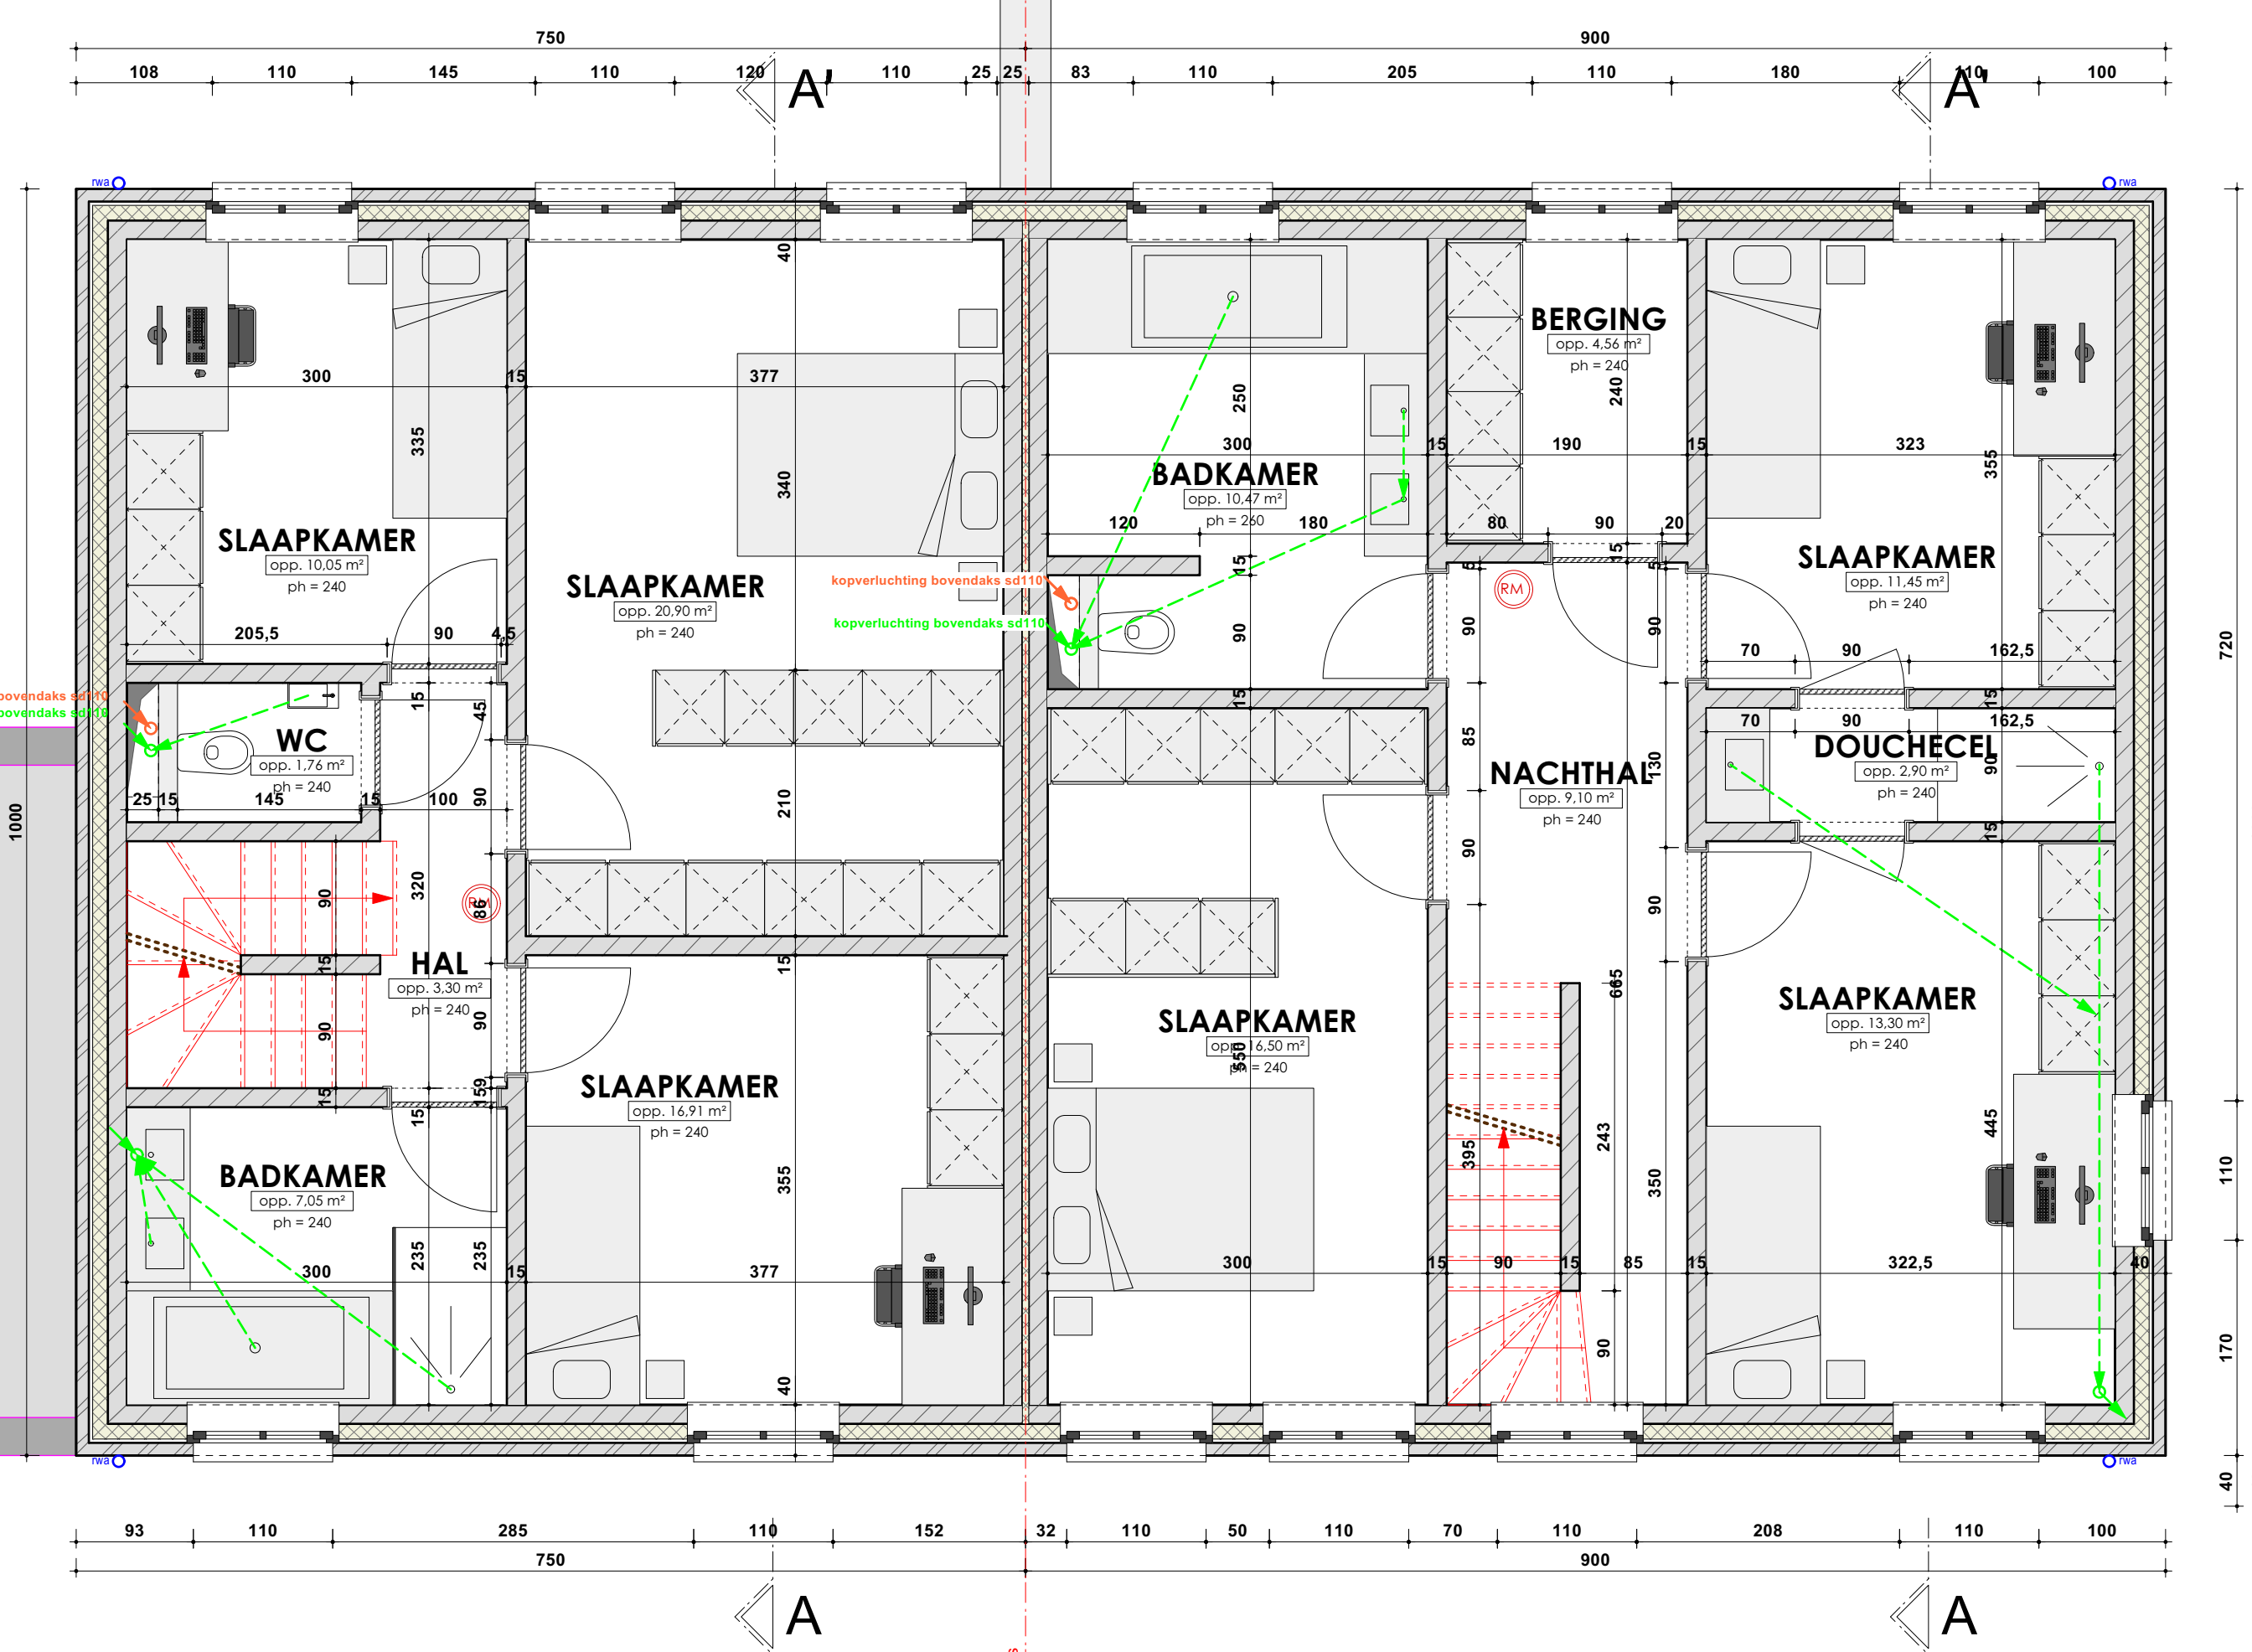

GRONDPLAN verdieping lot 1

Het principe ontwerp stabiliteit dient door de ingenieur gecontroleerd en gedimensioneerd te worden. De ingenieursplannen hebben ten alle tijde voorrang op de architectuur plannen


UITVOERING		
VERKAVELING GEETBETS		
PERCEL:	INHOUÐ:	
GEETBETS Verkaveling Hoek Steenweg op Kortenaak en Kalkstraat 2A-2B-3A-3B	gelljvisers Ire verdieping	1/50 1/50
Afd. 1, Sectie F: nr. 1292, 1292B Opmakings- & Index:		
AR CHITECT:	BOUWHEER:	
BVB V&B ISAR Henry F ordson 56 3600 Genk info@bvb-isar.be	Philippus Immo Projects Dhr. Kevin Philippus Laurent Heirbaatsstraat 14 1083 Ganshoren kevin.philippus@immo.be 0471 22 12 86	
hardbaling	hardbaling	

DATUM: 19 11 2022



BISAR ARCHITECTURE
BUSINESS

DOSSIER NR.: B2120 2/4

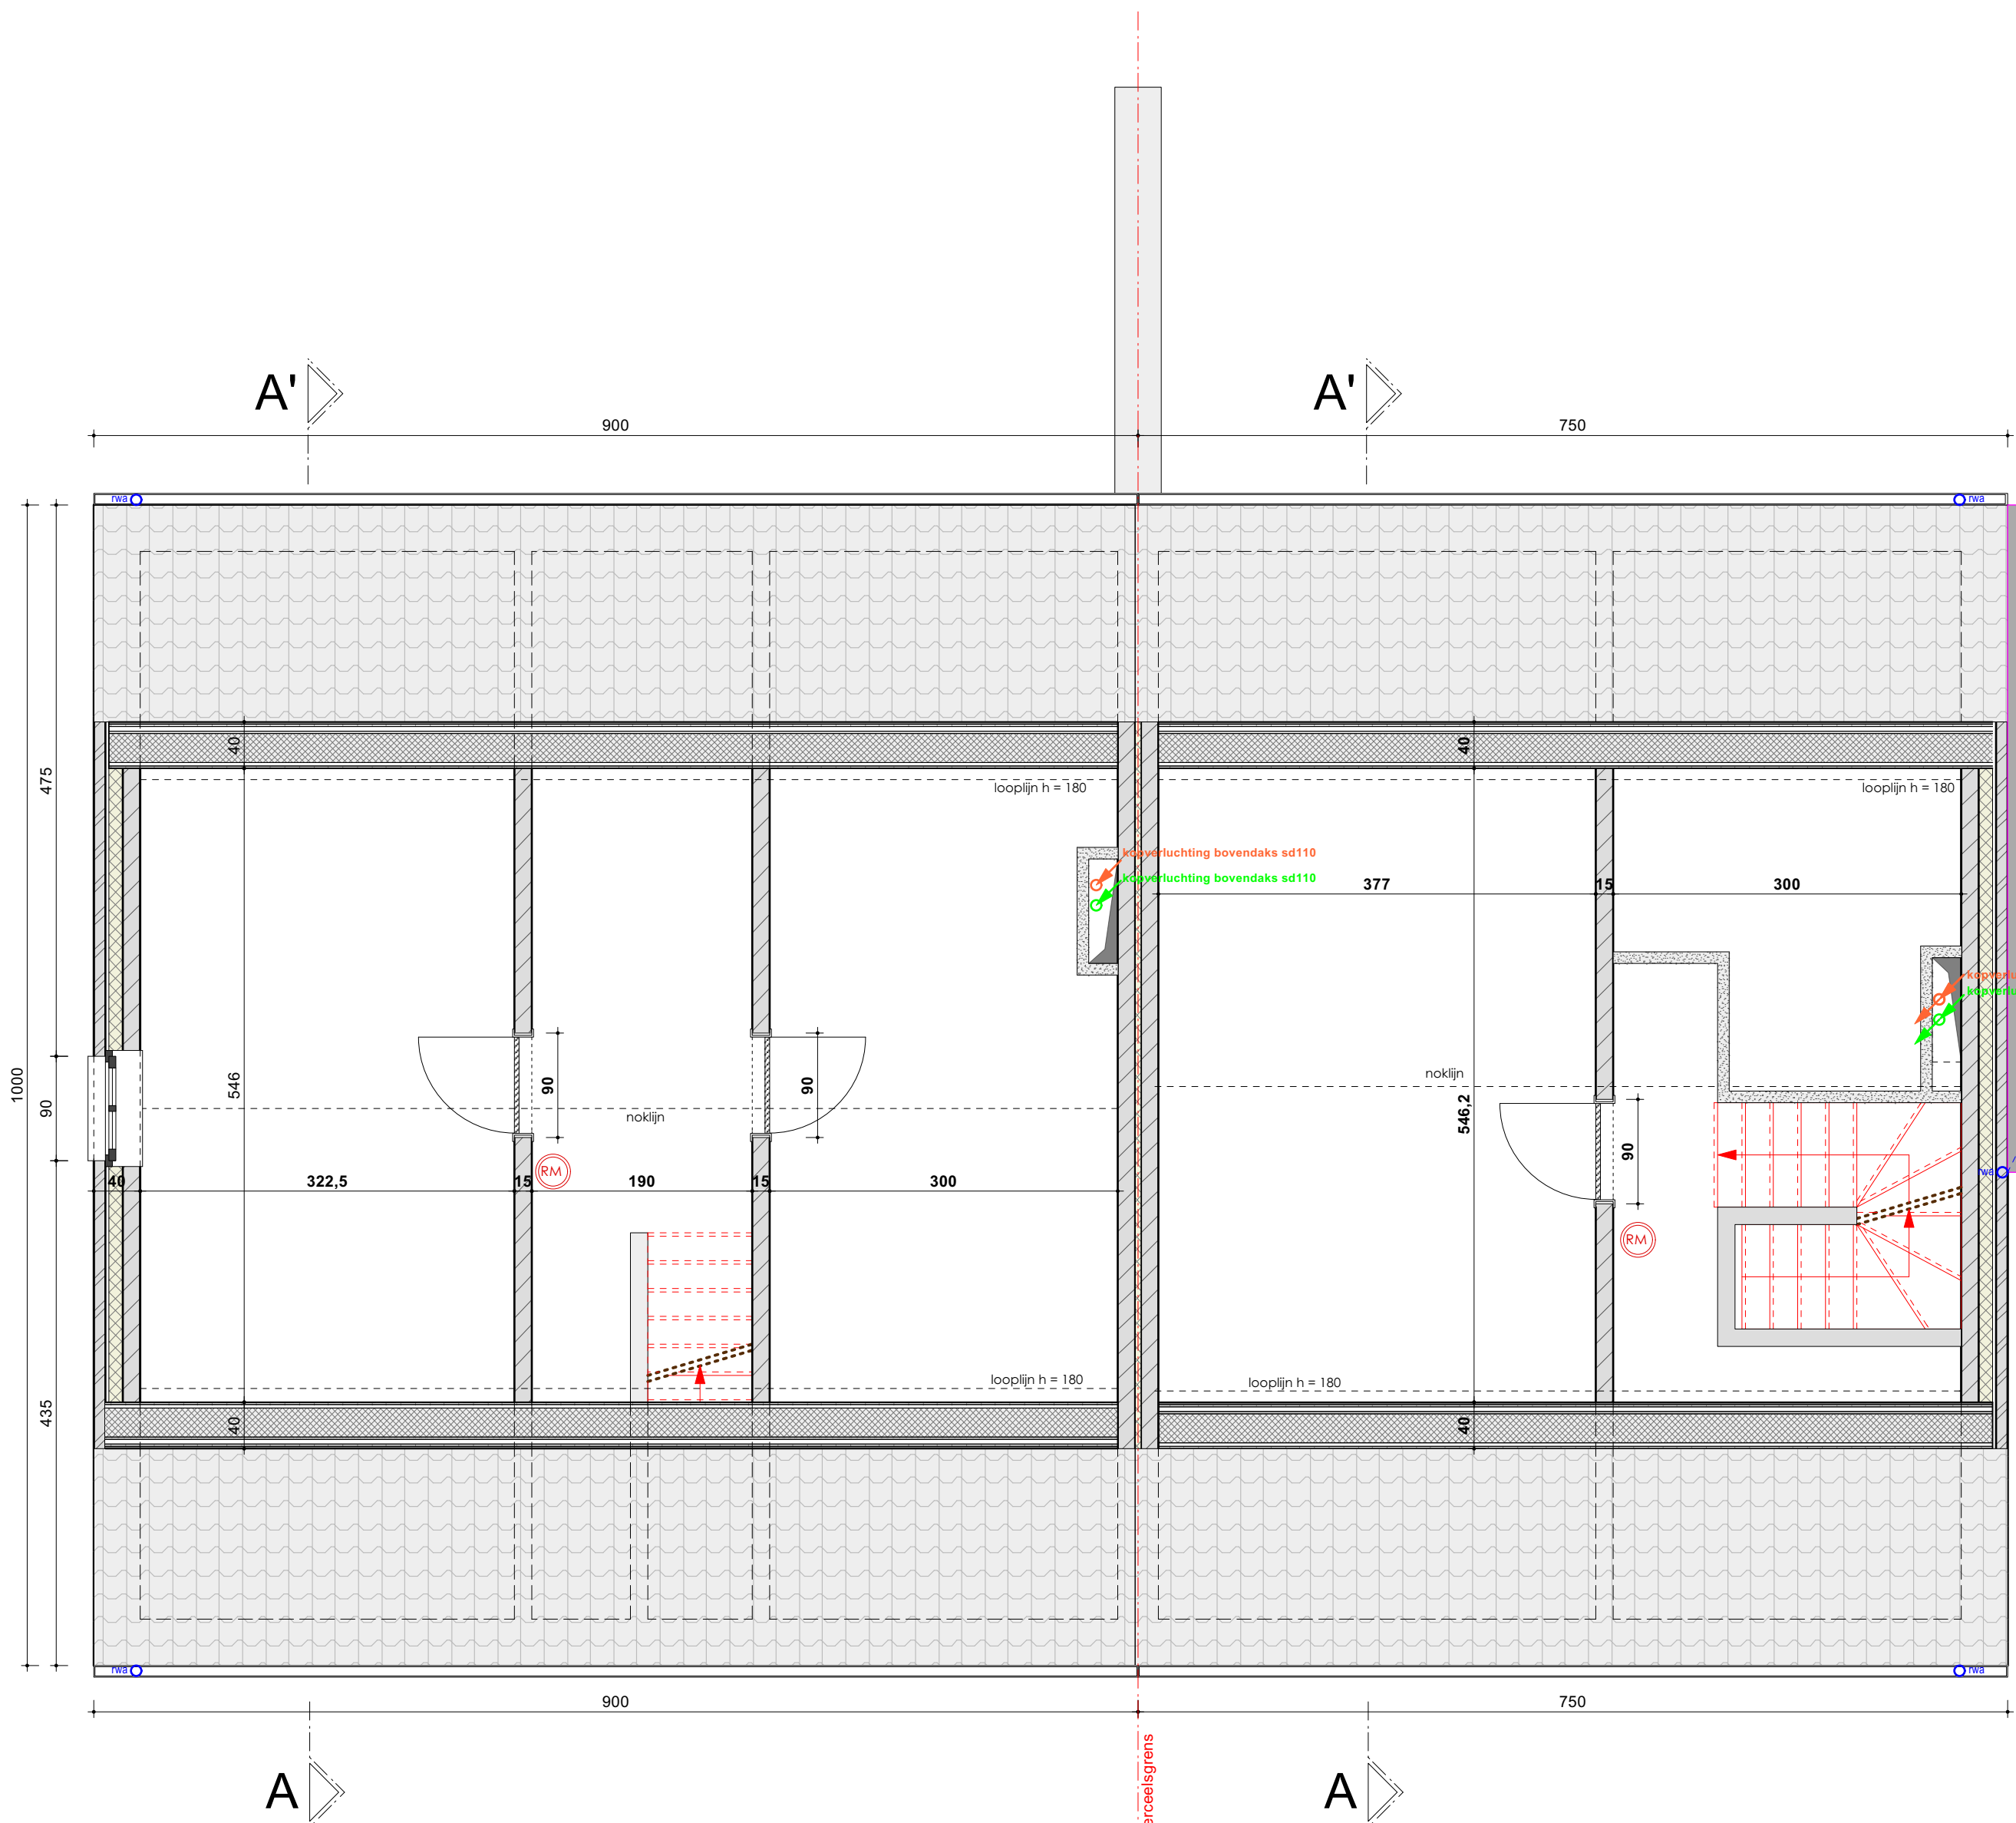


GRONDPLAN verdieping 2 lot 4

Het principe ontwerp stabiliteit dient door de ingenieur gecontroleerd en gedimensioneerd te worden.
De ingenieursplannen hebben ten alle tijde voorrang op de architectuur plannen

GRONDPLAN verdieping 2 lot 3

Het principe ontwerp stabiliteit dient door de ingenieur gecontroleerd en gedimensioneerd te worden.
De ingenieursplannen hebben ten alle tijde voorrang op de architectuur plannen

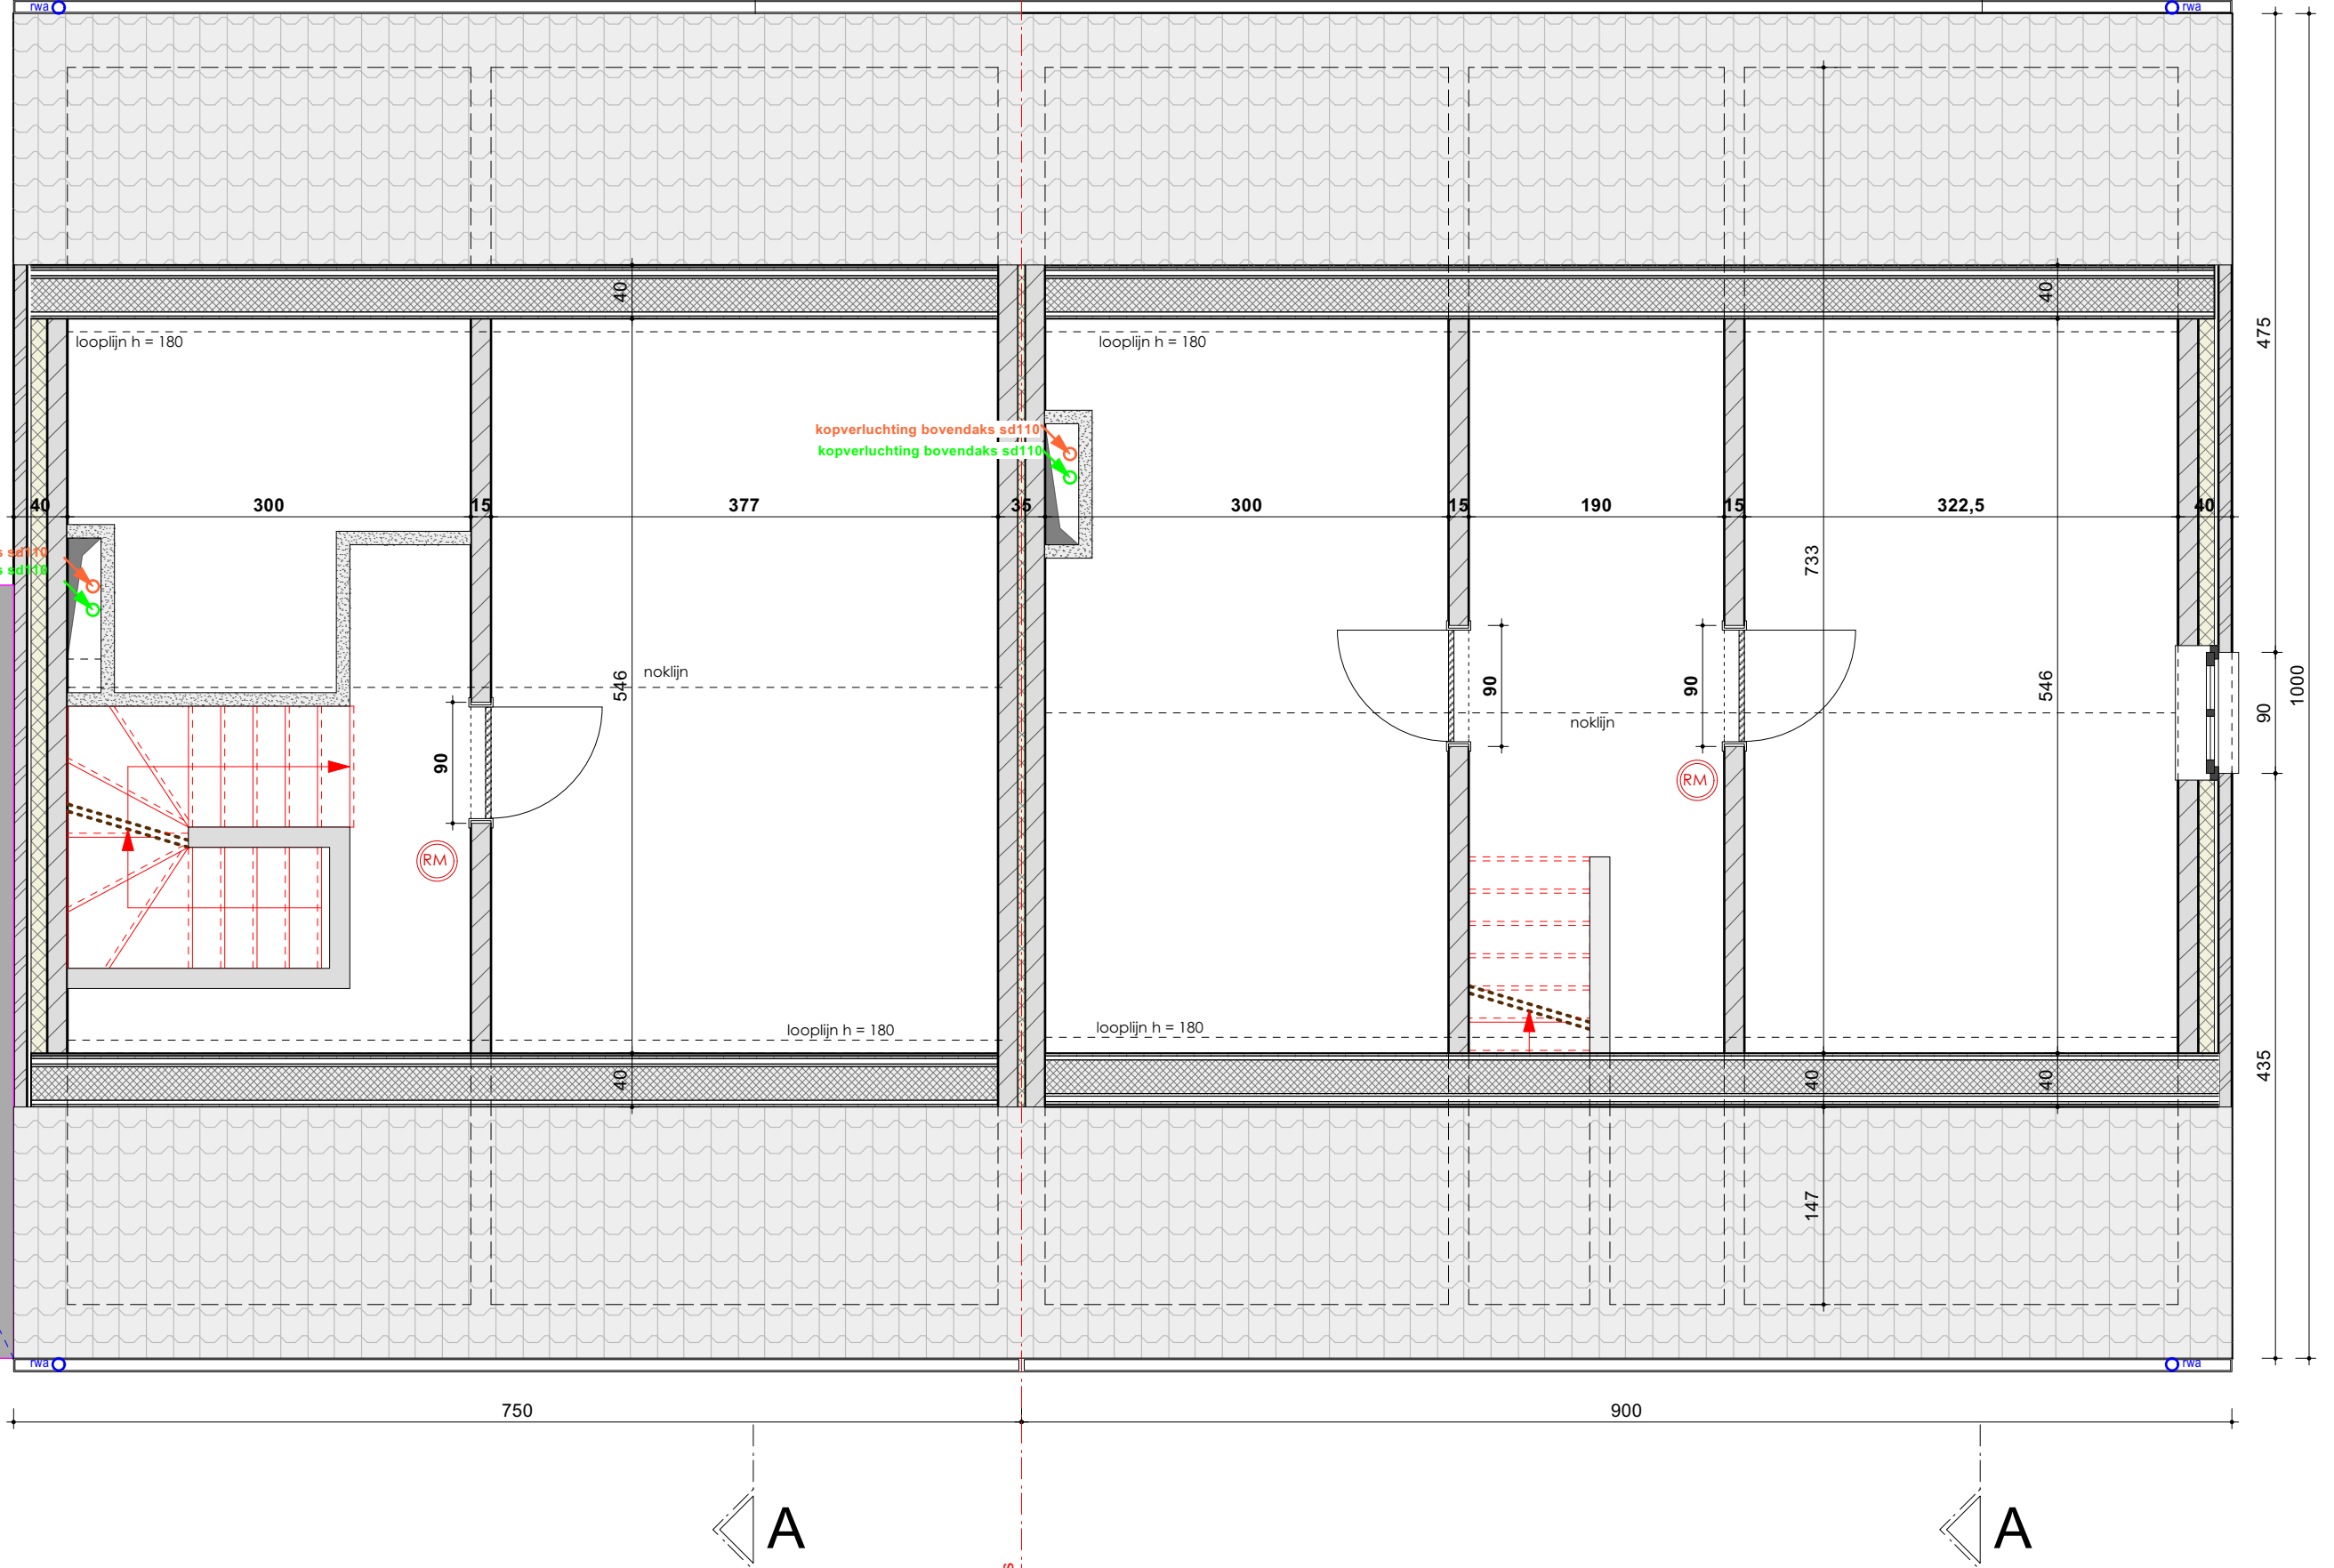


GRONDPLAN verdieping 2 lot 2

Het principe ontwerp stabiliteit dient door de ingenieur gecontroleerd en gedimensioneerd te worden.
De ingenieursplannen hebben ten alle tijde voorrang op de architectuur plannen

GRONDPLAN verdieping 2 lot 1

Het principe ontwerp stabiliteit dient door de ingenieur gecontroleerd en gedimensioneerd te worden.
De ingenieursplannen hebben ten alle tijde voorrang op de architectuur plannen

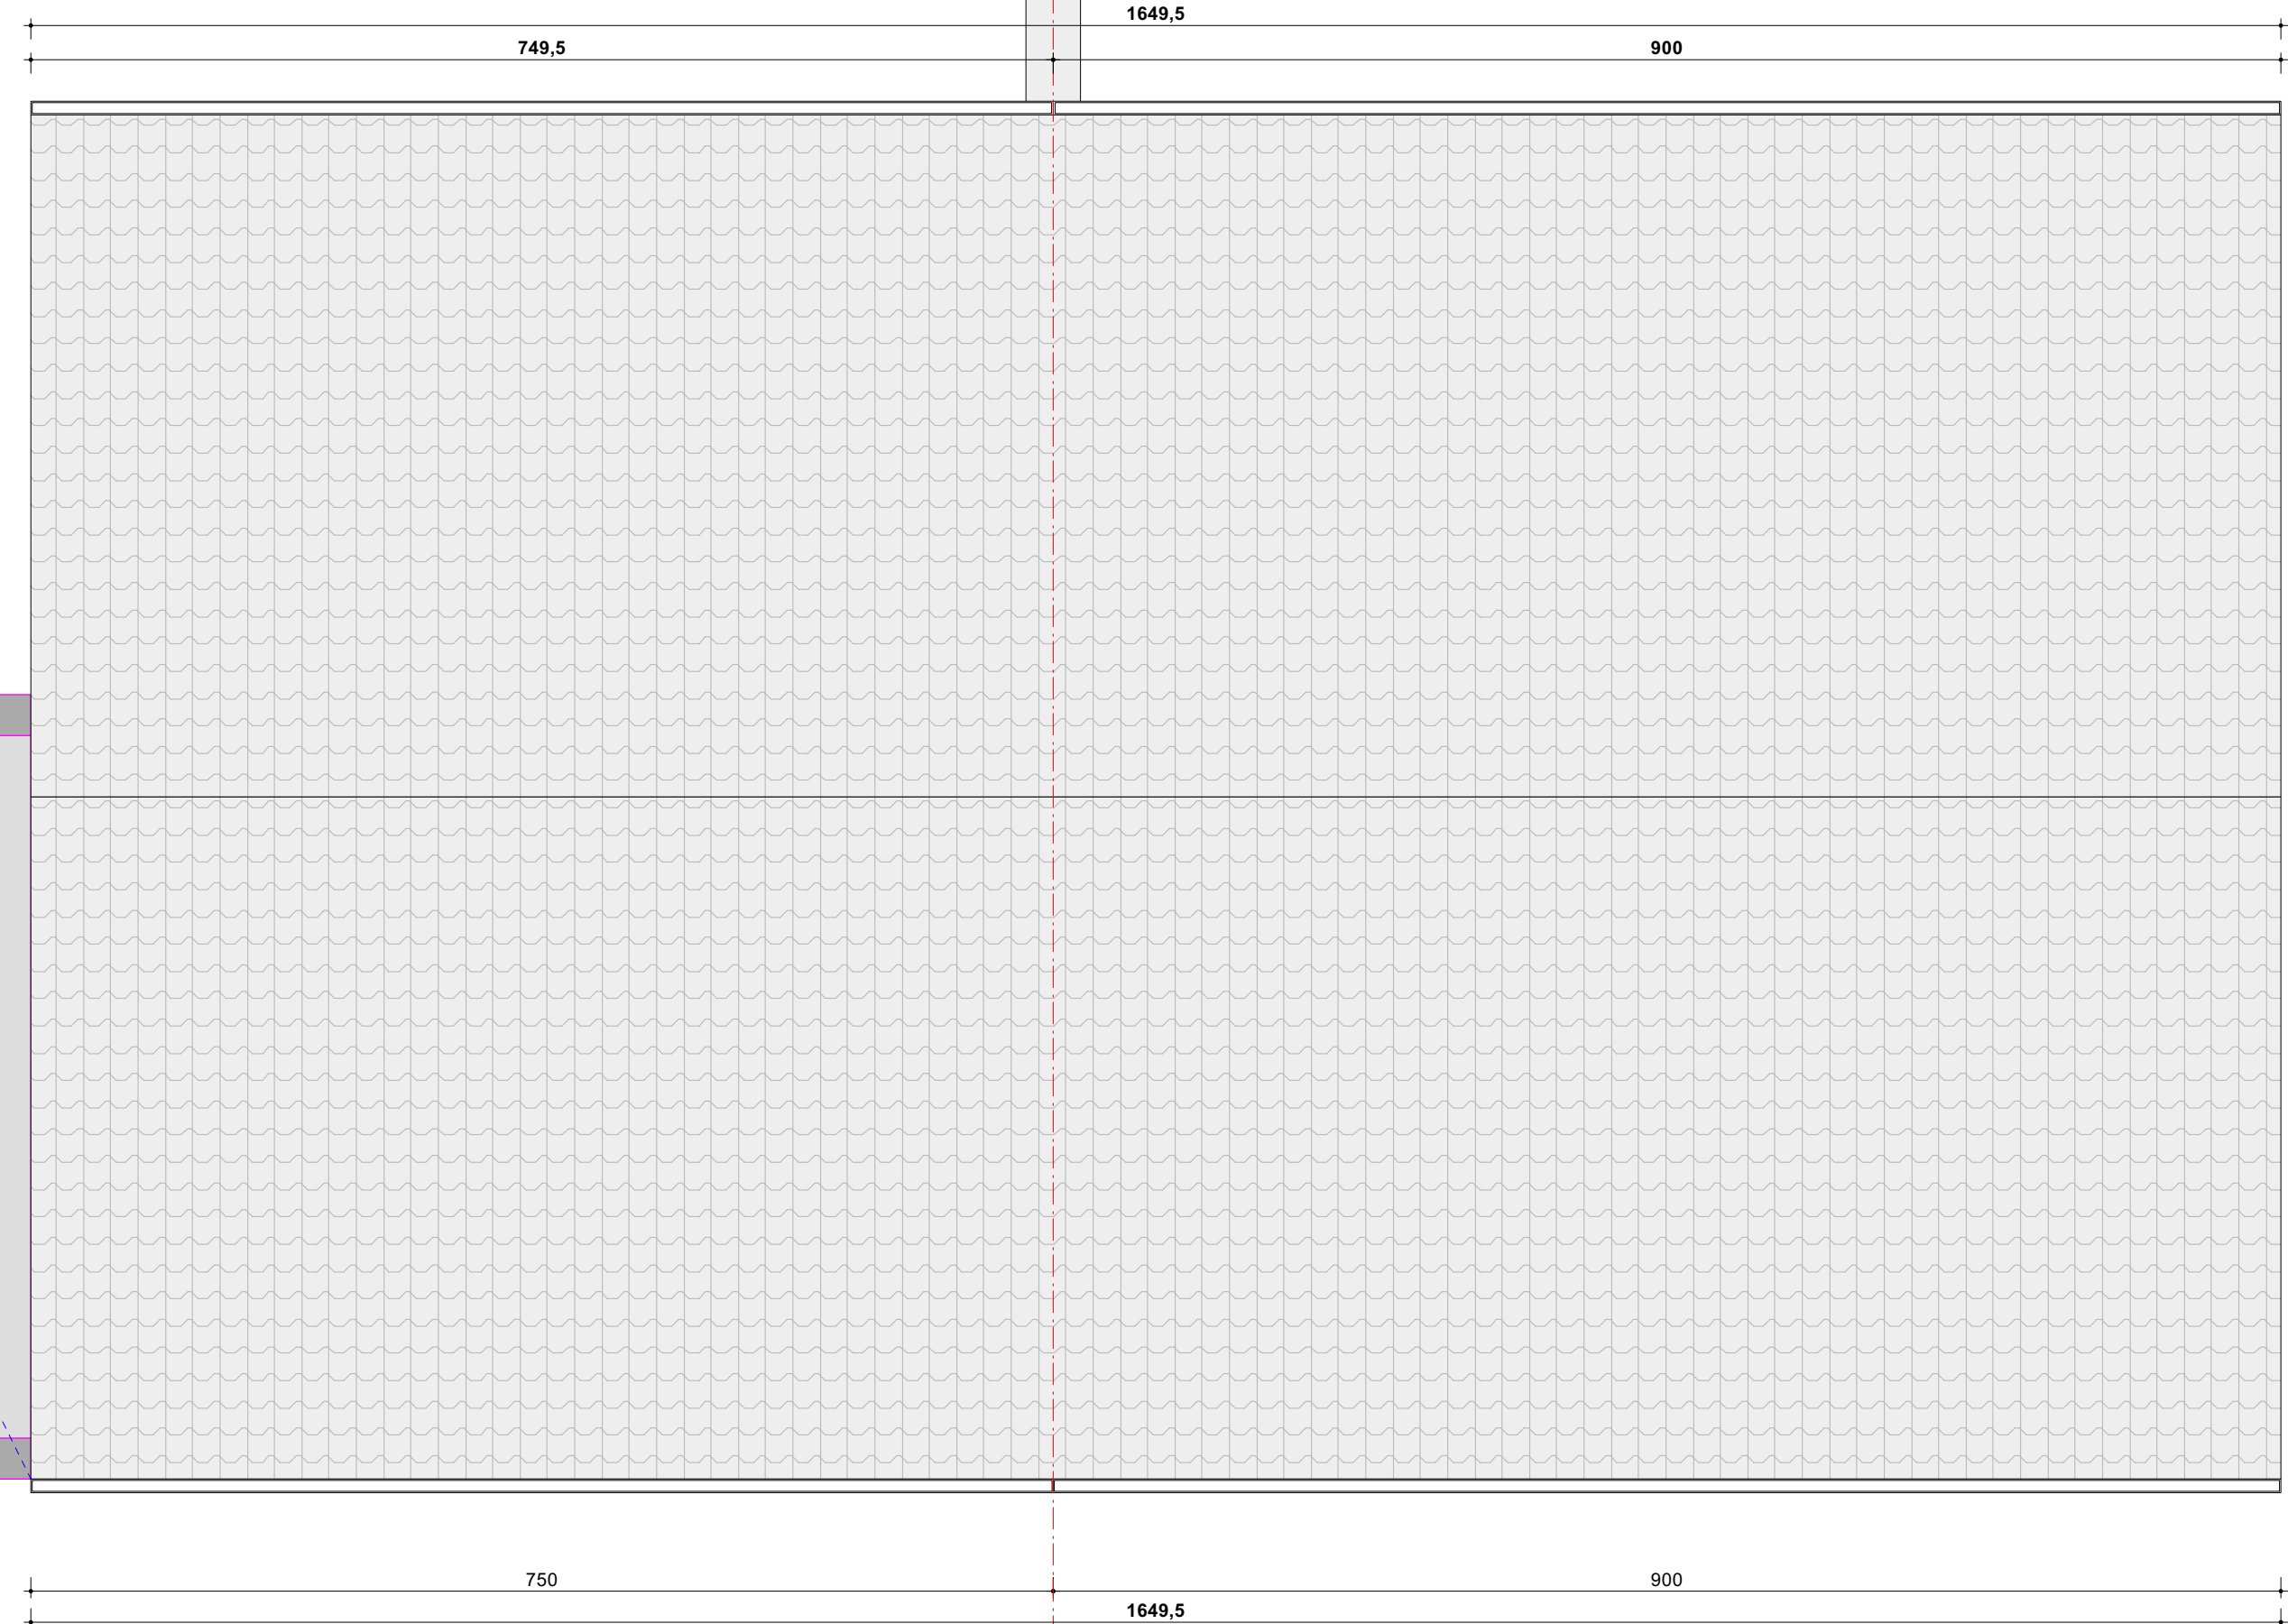


GRONDPLAN DAK lot 2

Het principe ontwerp stabiliteit dient door de ingenieur gecontroleerd en gedimensioneerd te worden.
De ingenieursplannen hebben ten alle tijde voorrang op de architectuur plannen

GRONDPLAN DAK lot 1

Het principe ontwerp stabiliteit dient door de ingenieur gecontroleerd en gedimensioneerd te worden.
De ingenieursplannen hebben ten alle tijde voorrang op de architectuur plannen

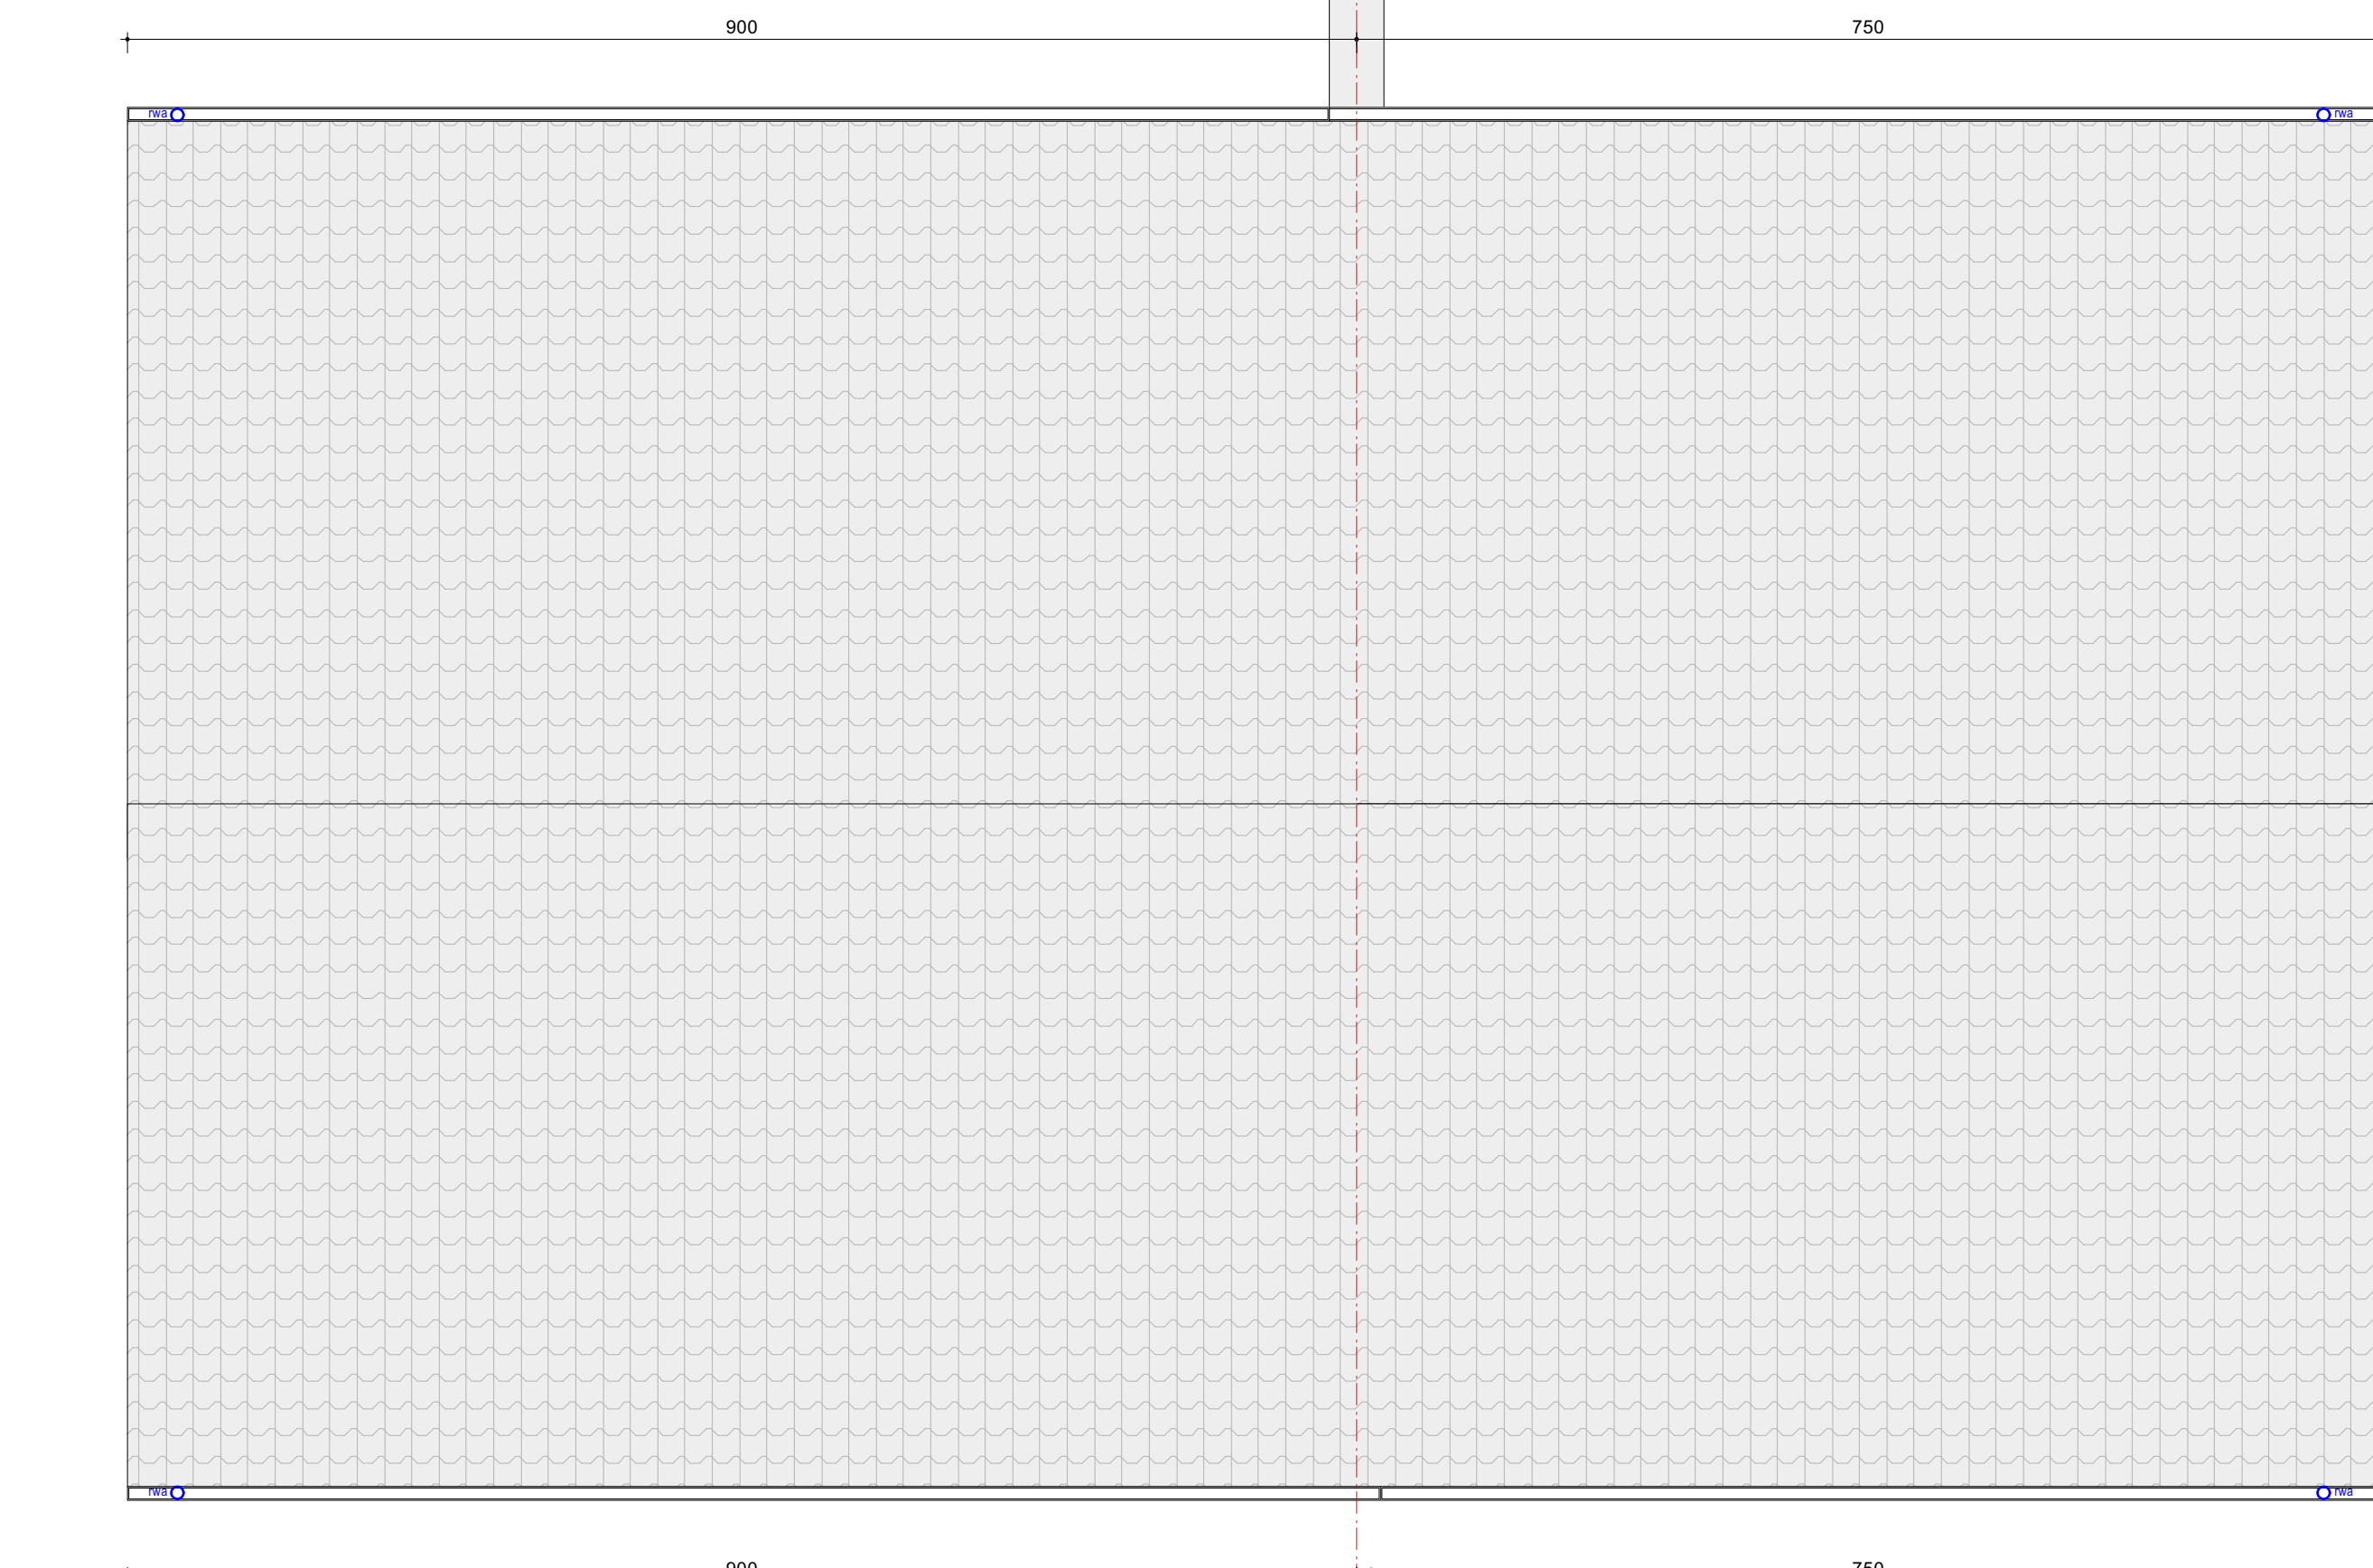


GRONDPLAN DAK lot 4

Het principe ontwerp stabiliteit dient door de ingenieur gecontroleerd en gedimensioneerd te worden.
De ingenieursplannen hebben ten alle tijde voorrang op de architectuur plannen

GRONDPLAN DAK lot 3


Het principe ontwerp stabiliteit dient door de ingenieur gecontroleerd en gedimensioneerd te worden.
De ingenieursplannen hebben ten alle tijde voorrang op de architectuur plannen

UITVOERING		
VERKAVELING GEETBETS		
PERCEEL:		
GEETBETS Verkaveling Hoek Steenweg op Kortenkaken & Kolkstraat 2A-2B-3A-3B		
Afd. 1, Sectie F, rgs. 12522, 12572		
Opmerkingen & index:		
ARCHITECT:		
B.V. B.V.B.A. B.I.S.A.R. Dir. Kevin Philippus 3600 Genk info@bis-ar.be		
BOUWHEER:		
Philippus Immo Projects Dir. Kevin Philippus Laurent Herbauxstraat 14 1083 Oostharen kevin.philippus@hotmail.com 0471 22 12 86		
handtekening		
handtekening		
DATUM: 19 11 2022		
DOSSIER NR.: 82120 2/4		
INDEX:		
B.I.S.A.R. BUSINESS		

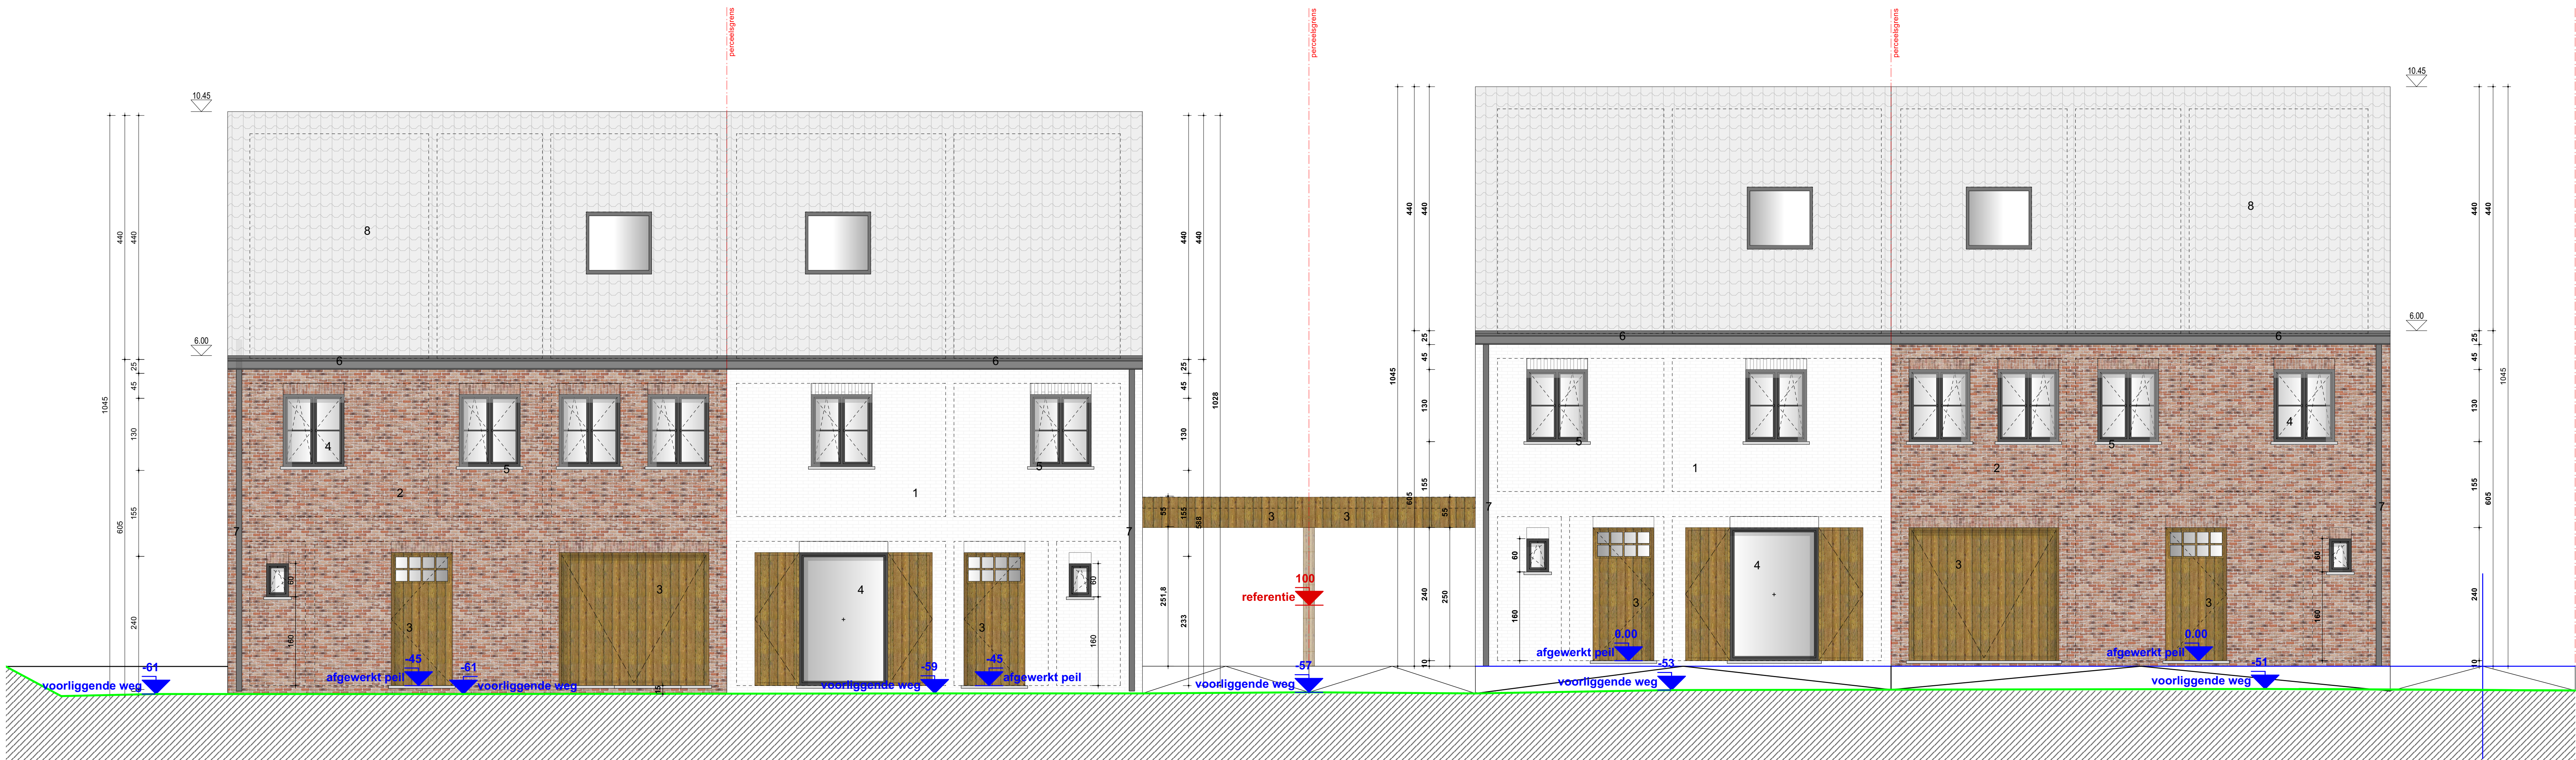

VOORGEVEL 2A en 2B (lot 3 & 4)
1/100

VOORGEVEL 3A & 3B (lot 1 & 2)
1/100

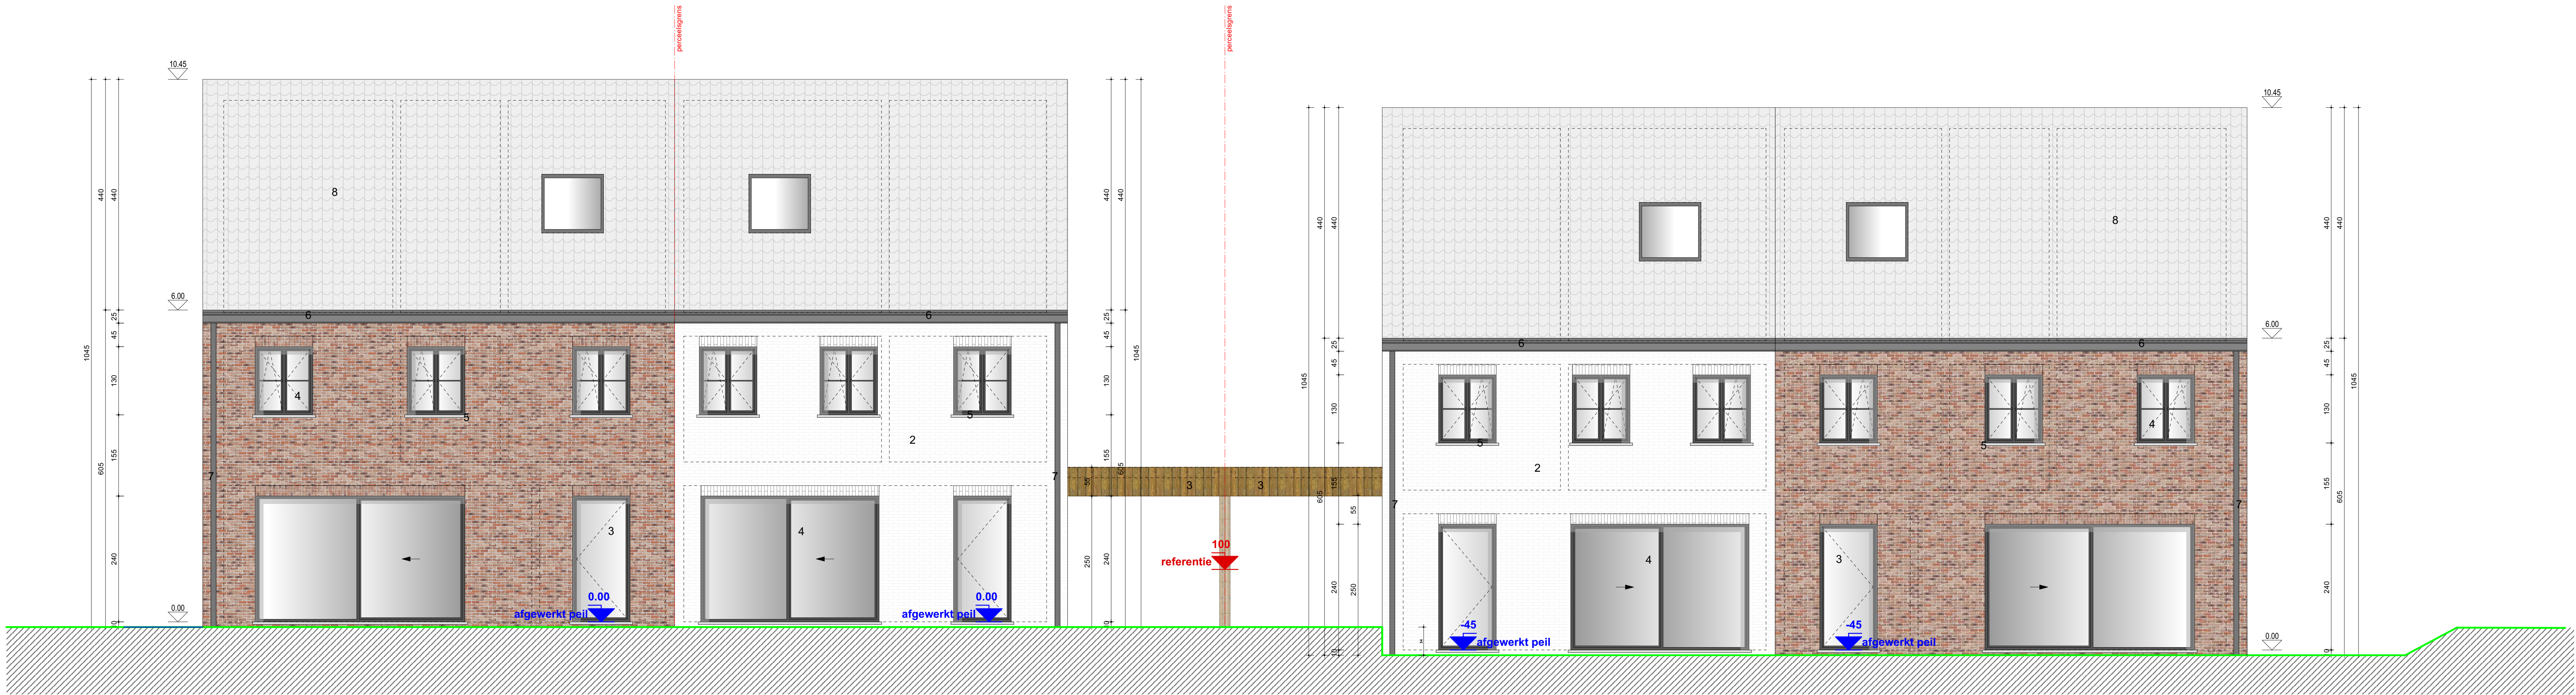

UITVOERING

VERKAVELING GEETBETS

PERCEEL:

GEETBETS
Verkaveling Hoek Steenweg op Kortenaeken &
Kolkstraat 2A-2B-3A-3B

Afd. 1, Sectie F,
rys. 12322, 12512
Opmerkingen & index:

INHOUD:

voorgevel 1/50
achtergevel 1/50

ARCHITECT:
BVB&BISAR
Dhr. Kevin Philippus
Henry Fordlaan 55
3600 Genk
info@bvb-ar.be

handtekening

BOUWHEER:
Philippus Immo Projects
Dhr. Kevin Philippus
Laurent Herbauxstraat 14
1083 Oostharen
kevin.philippus@hotmail.com
0471 22 12 86


handtekening

DATUM: 19 11 2022


BISAR
BUSINESS

DOSSIER NR.: 82120 2/4


INDEX:

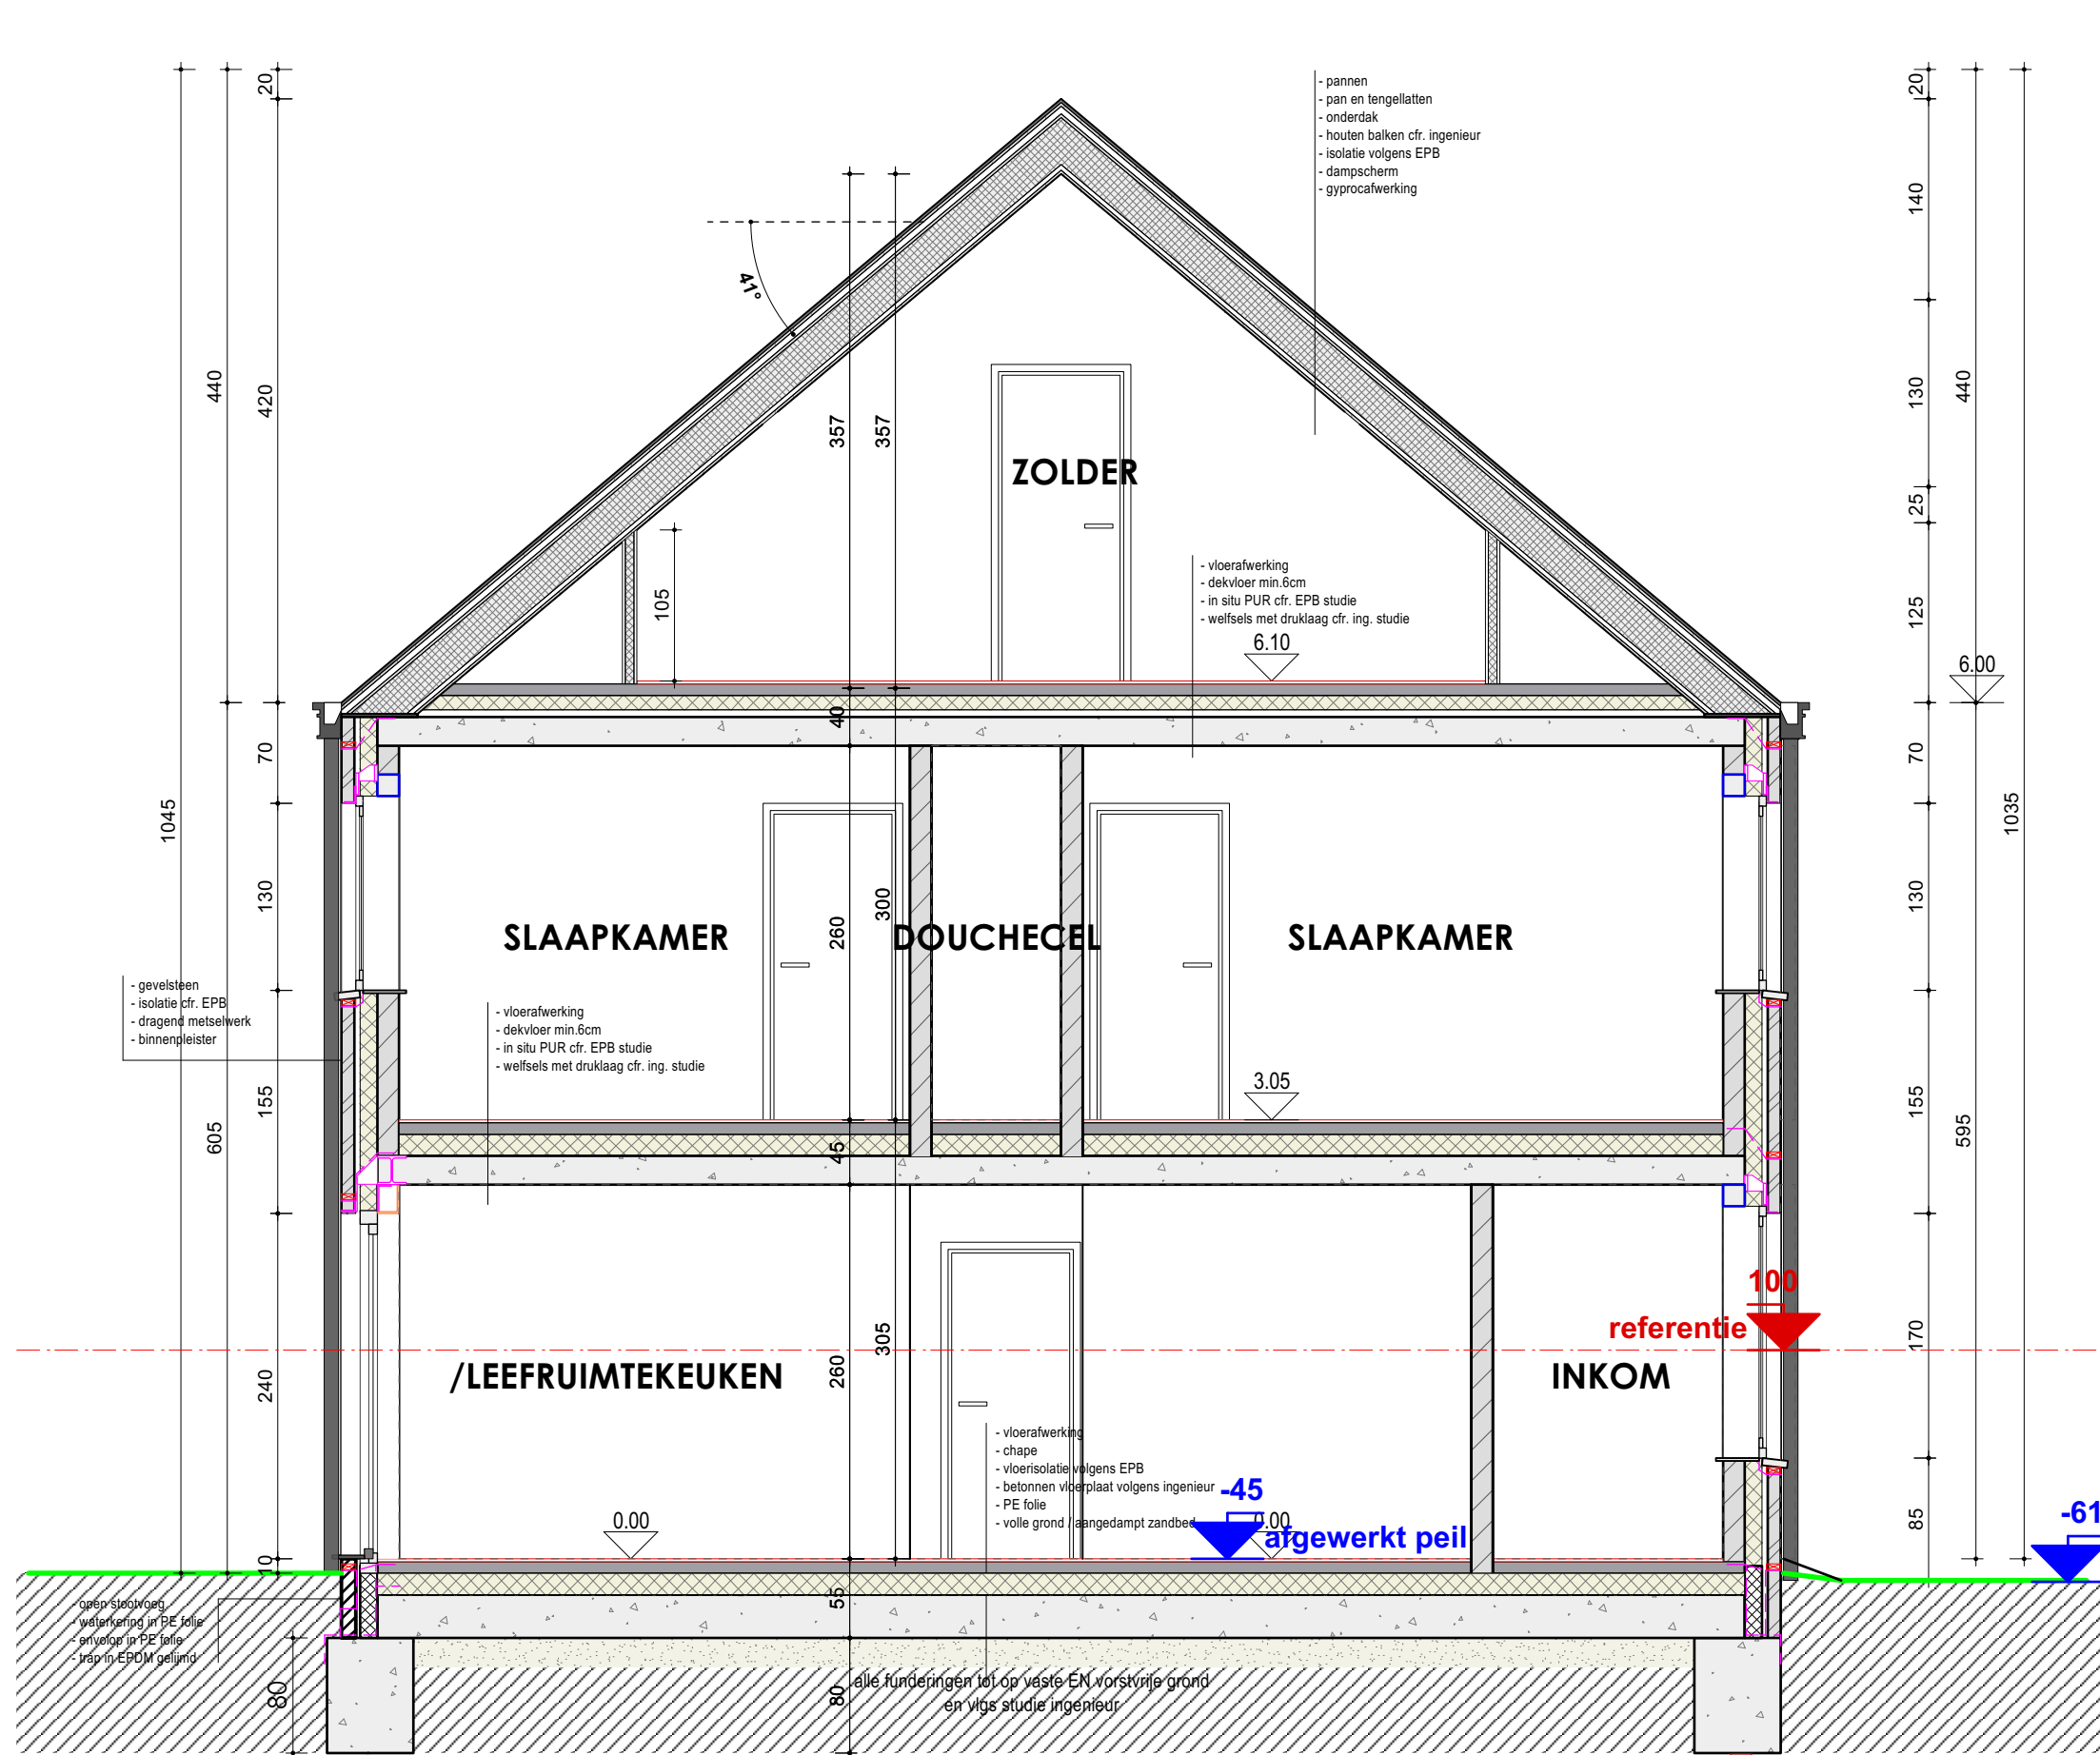


DOORSNEDE AA 2A (lot 4)

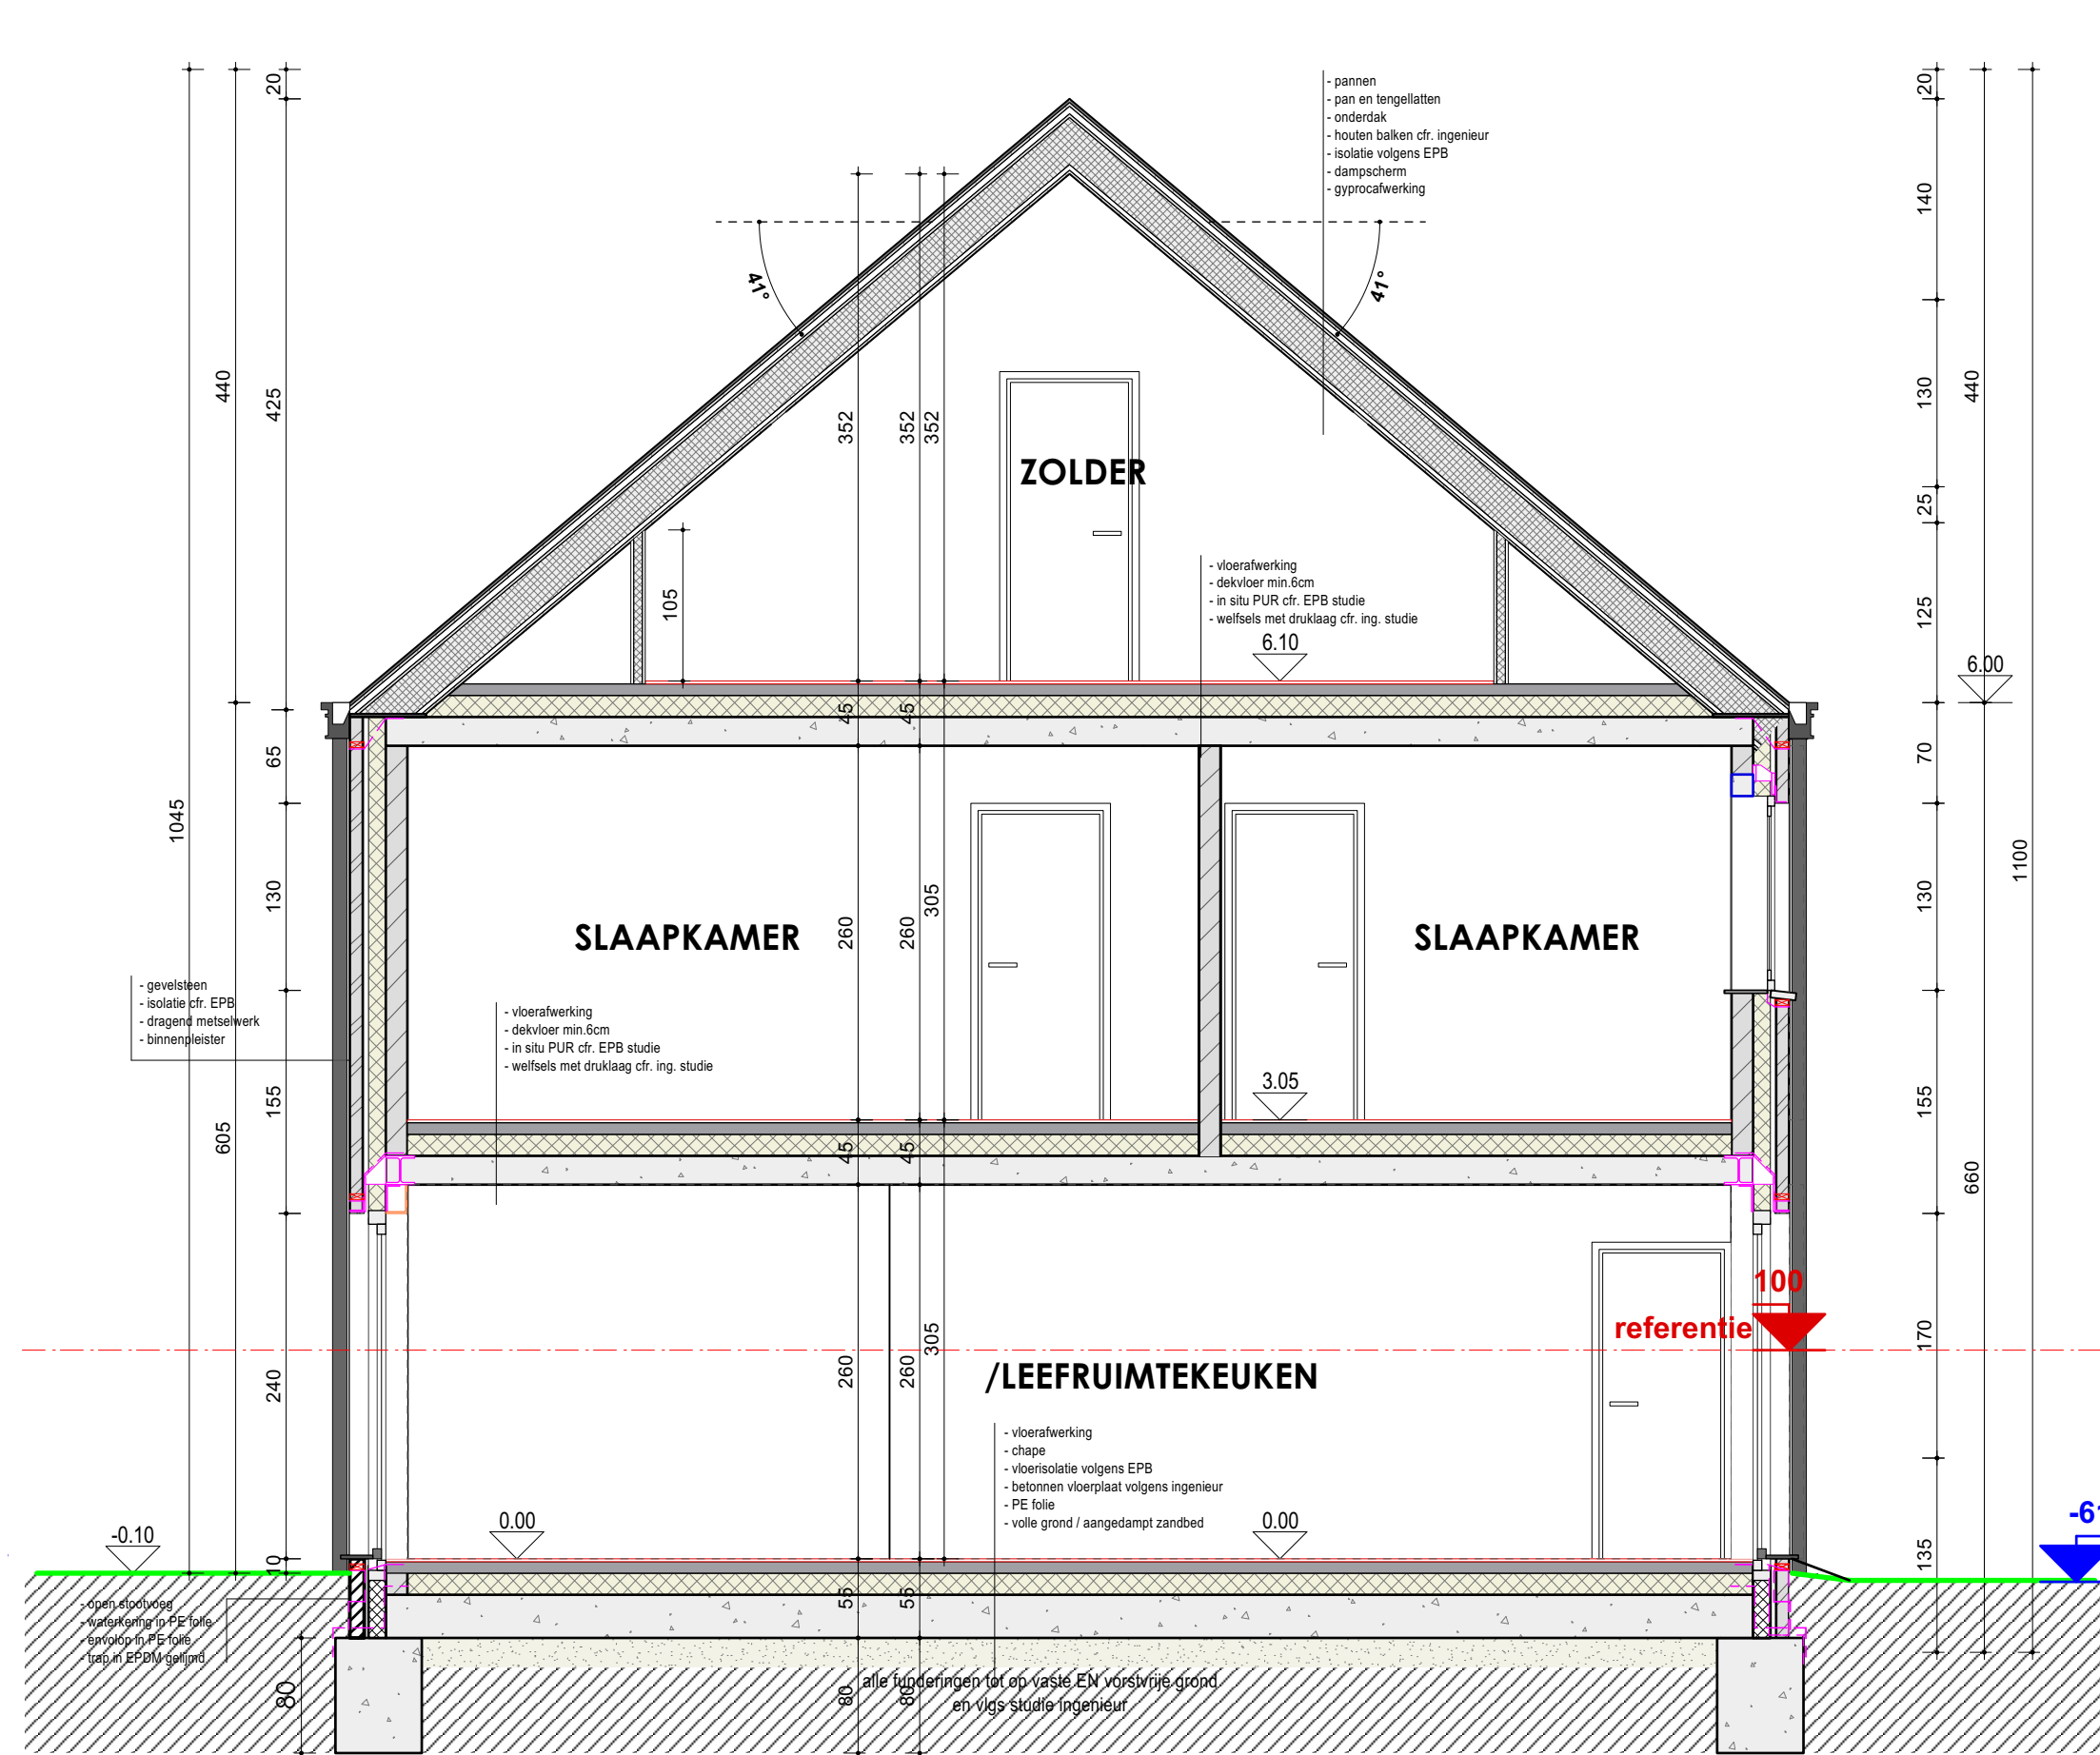


DOORSNEDE AA 2B (lot 3)

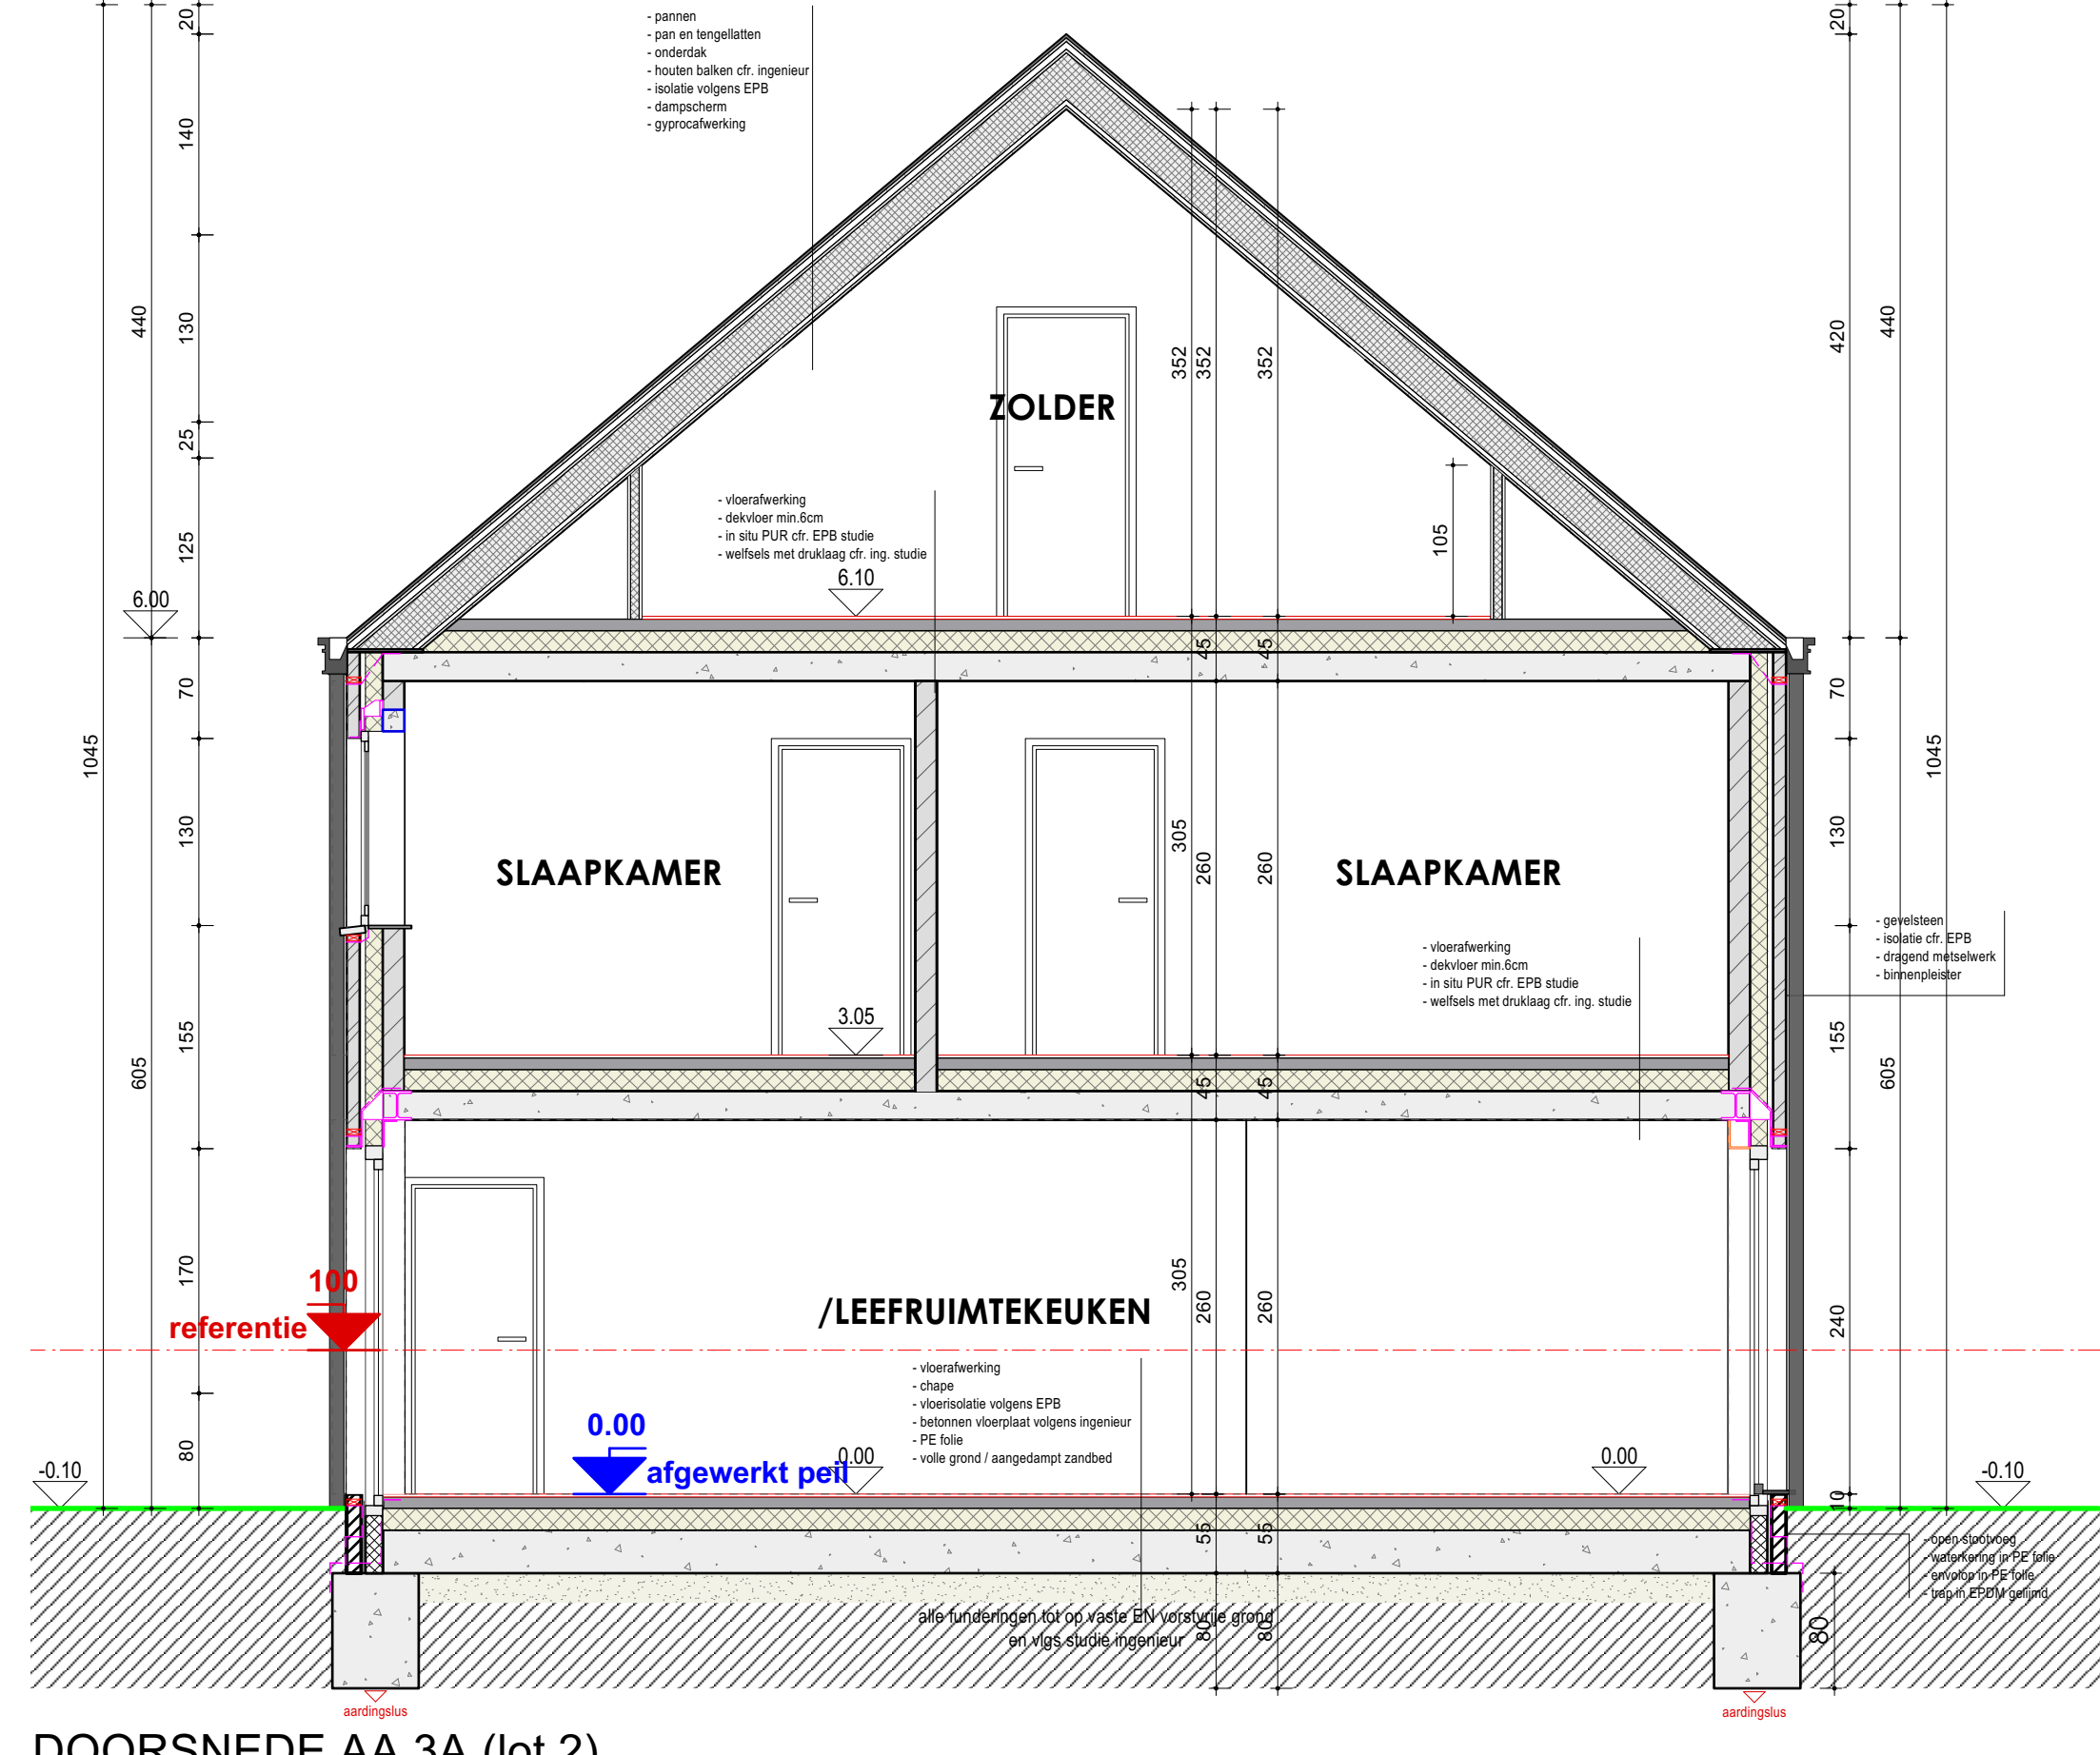


DOORSNEDE AA 3A (lot 2)

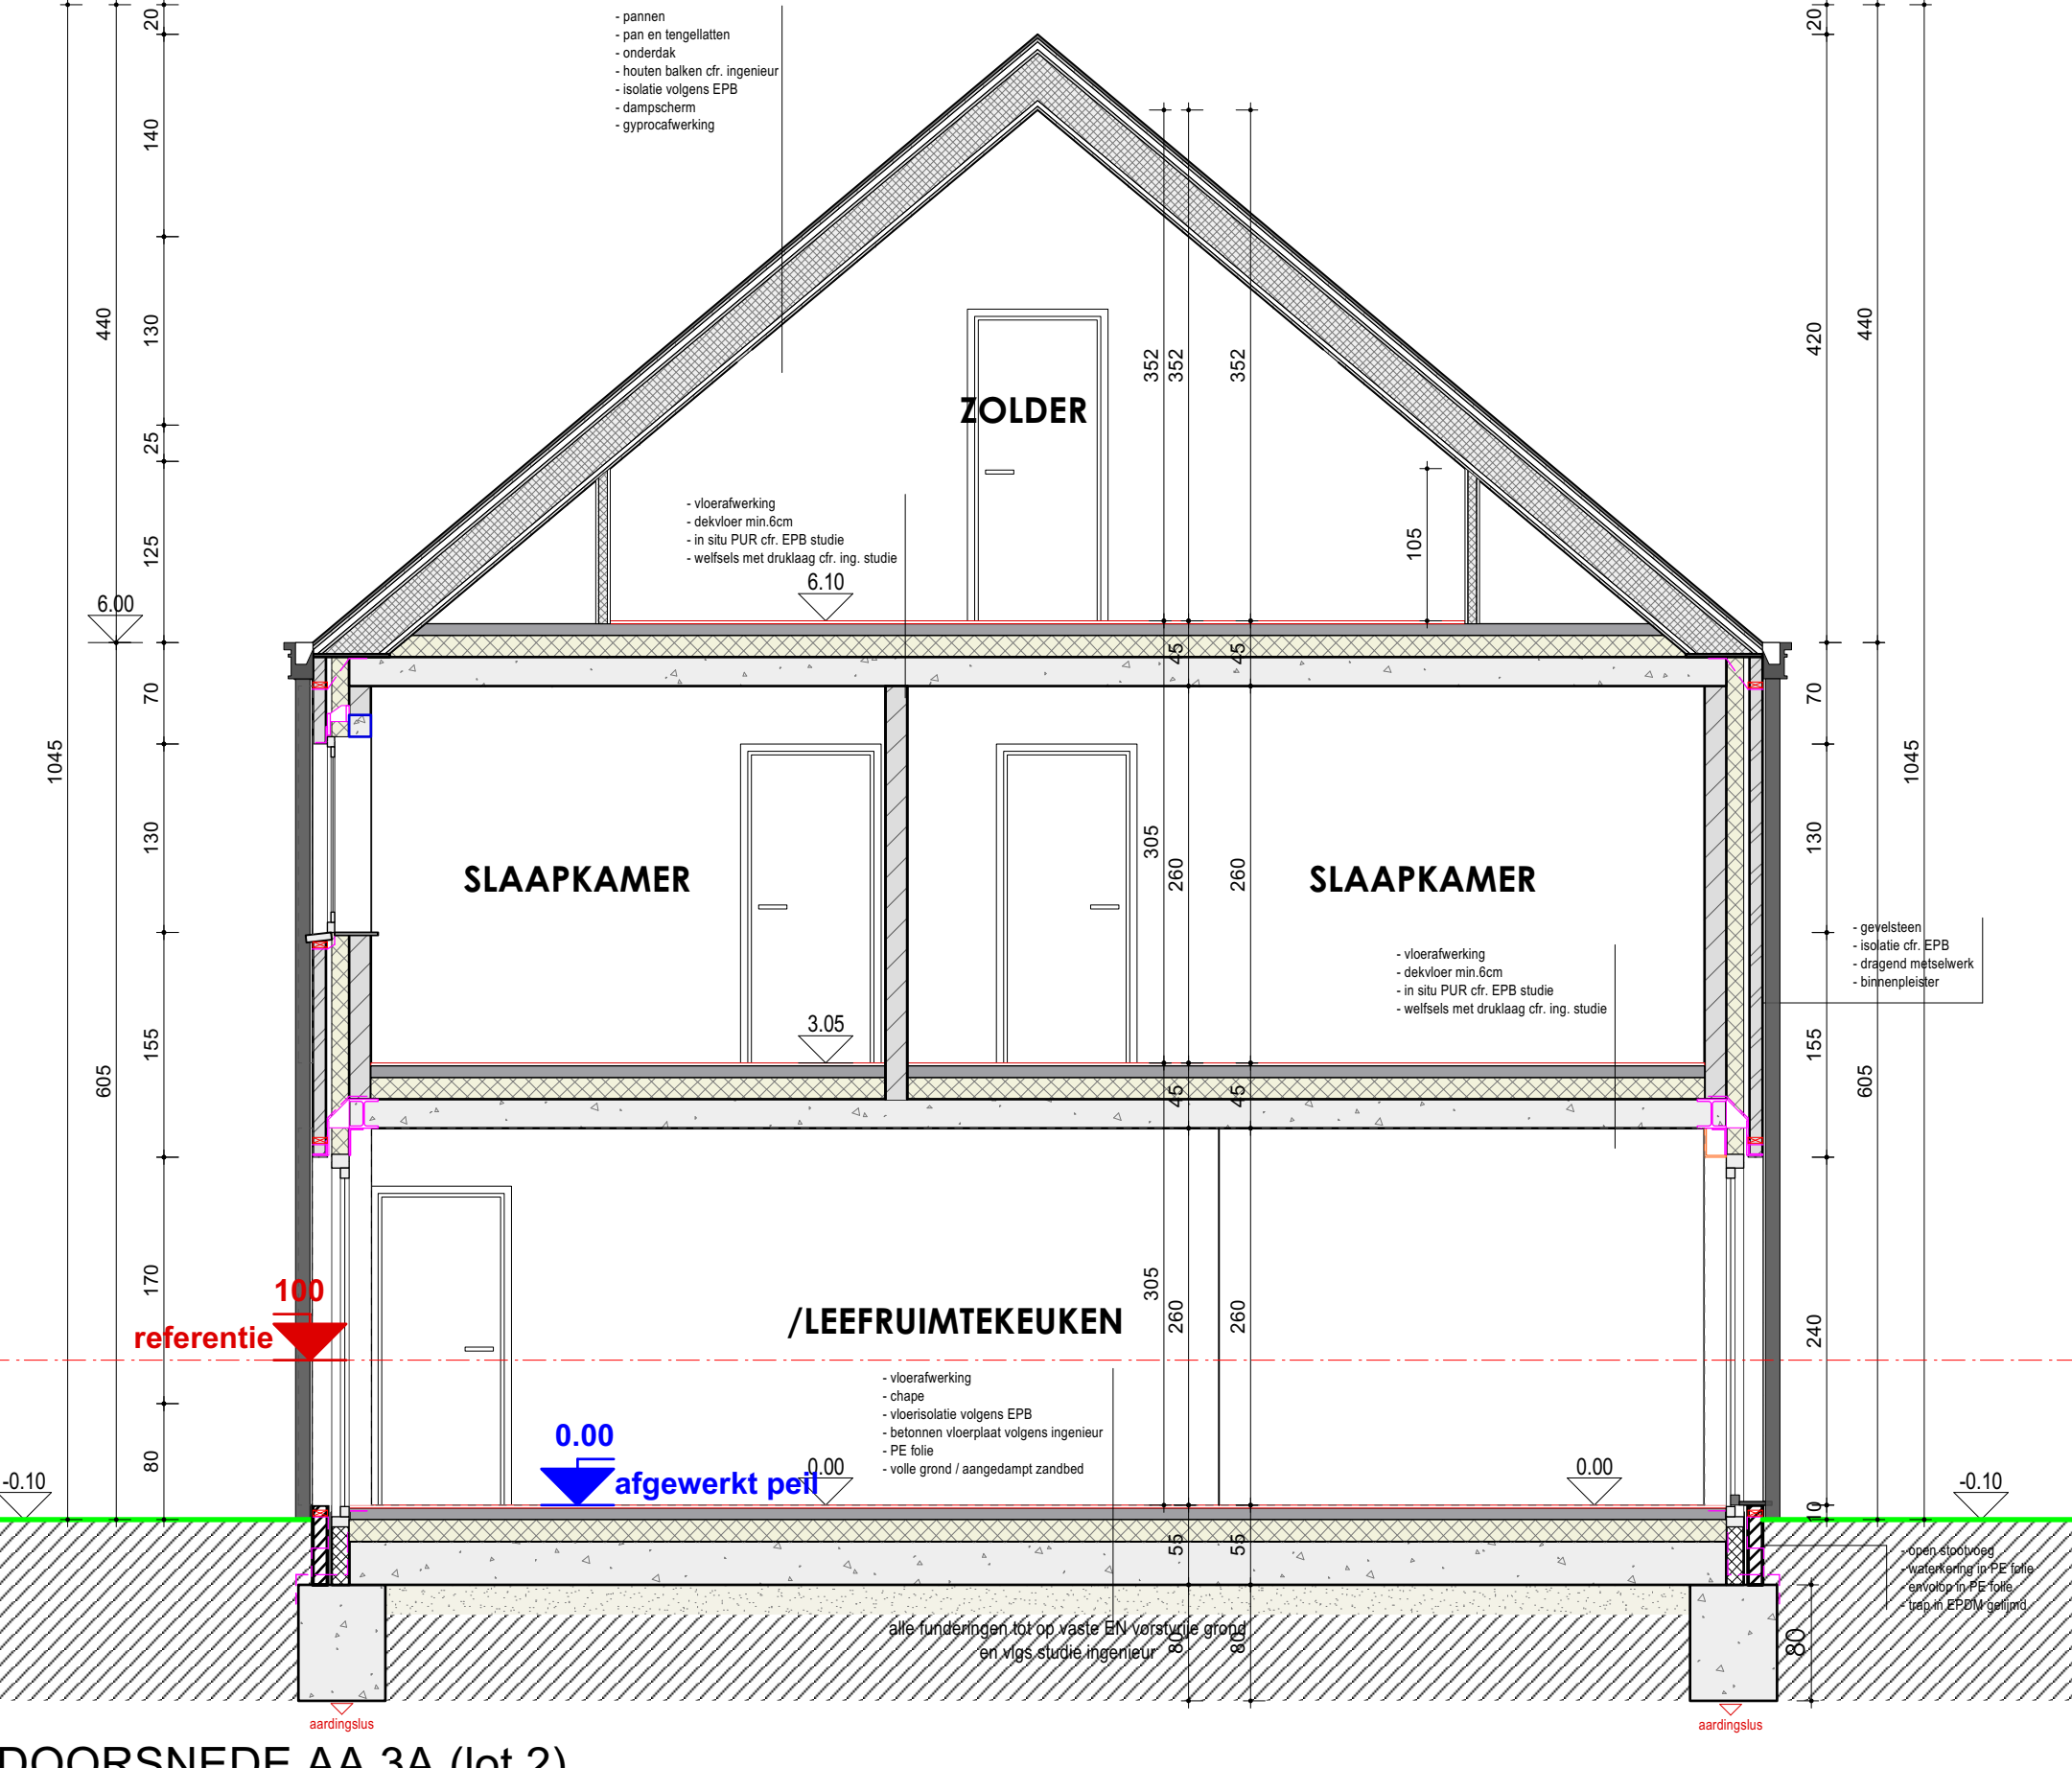


DOORSNEDE AA 3A (lot 2)

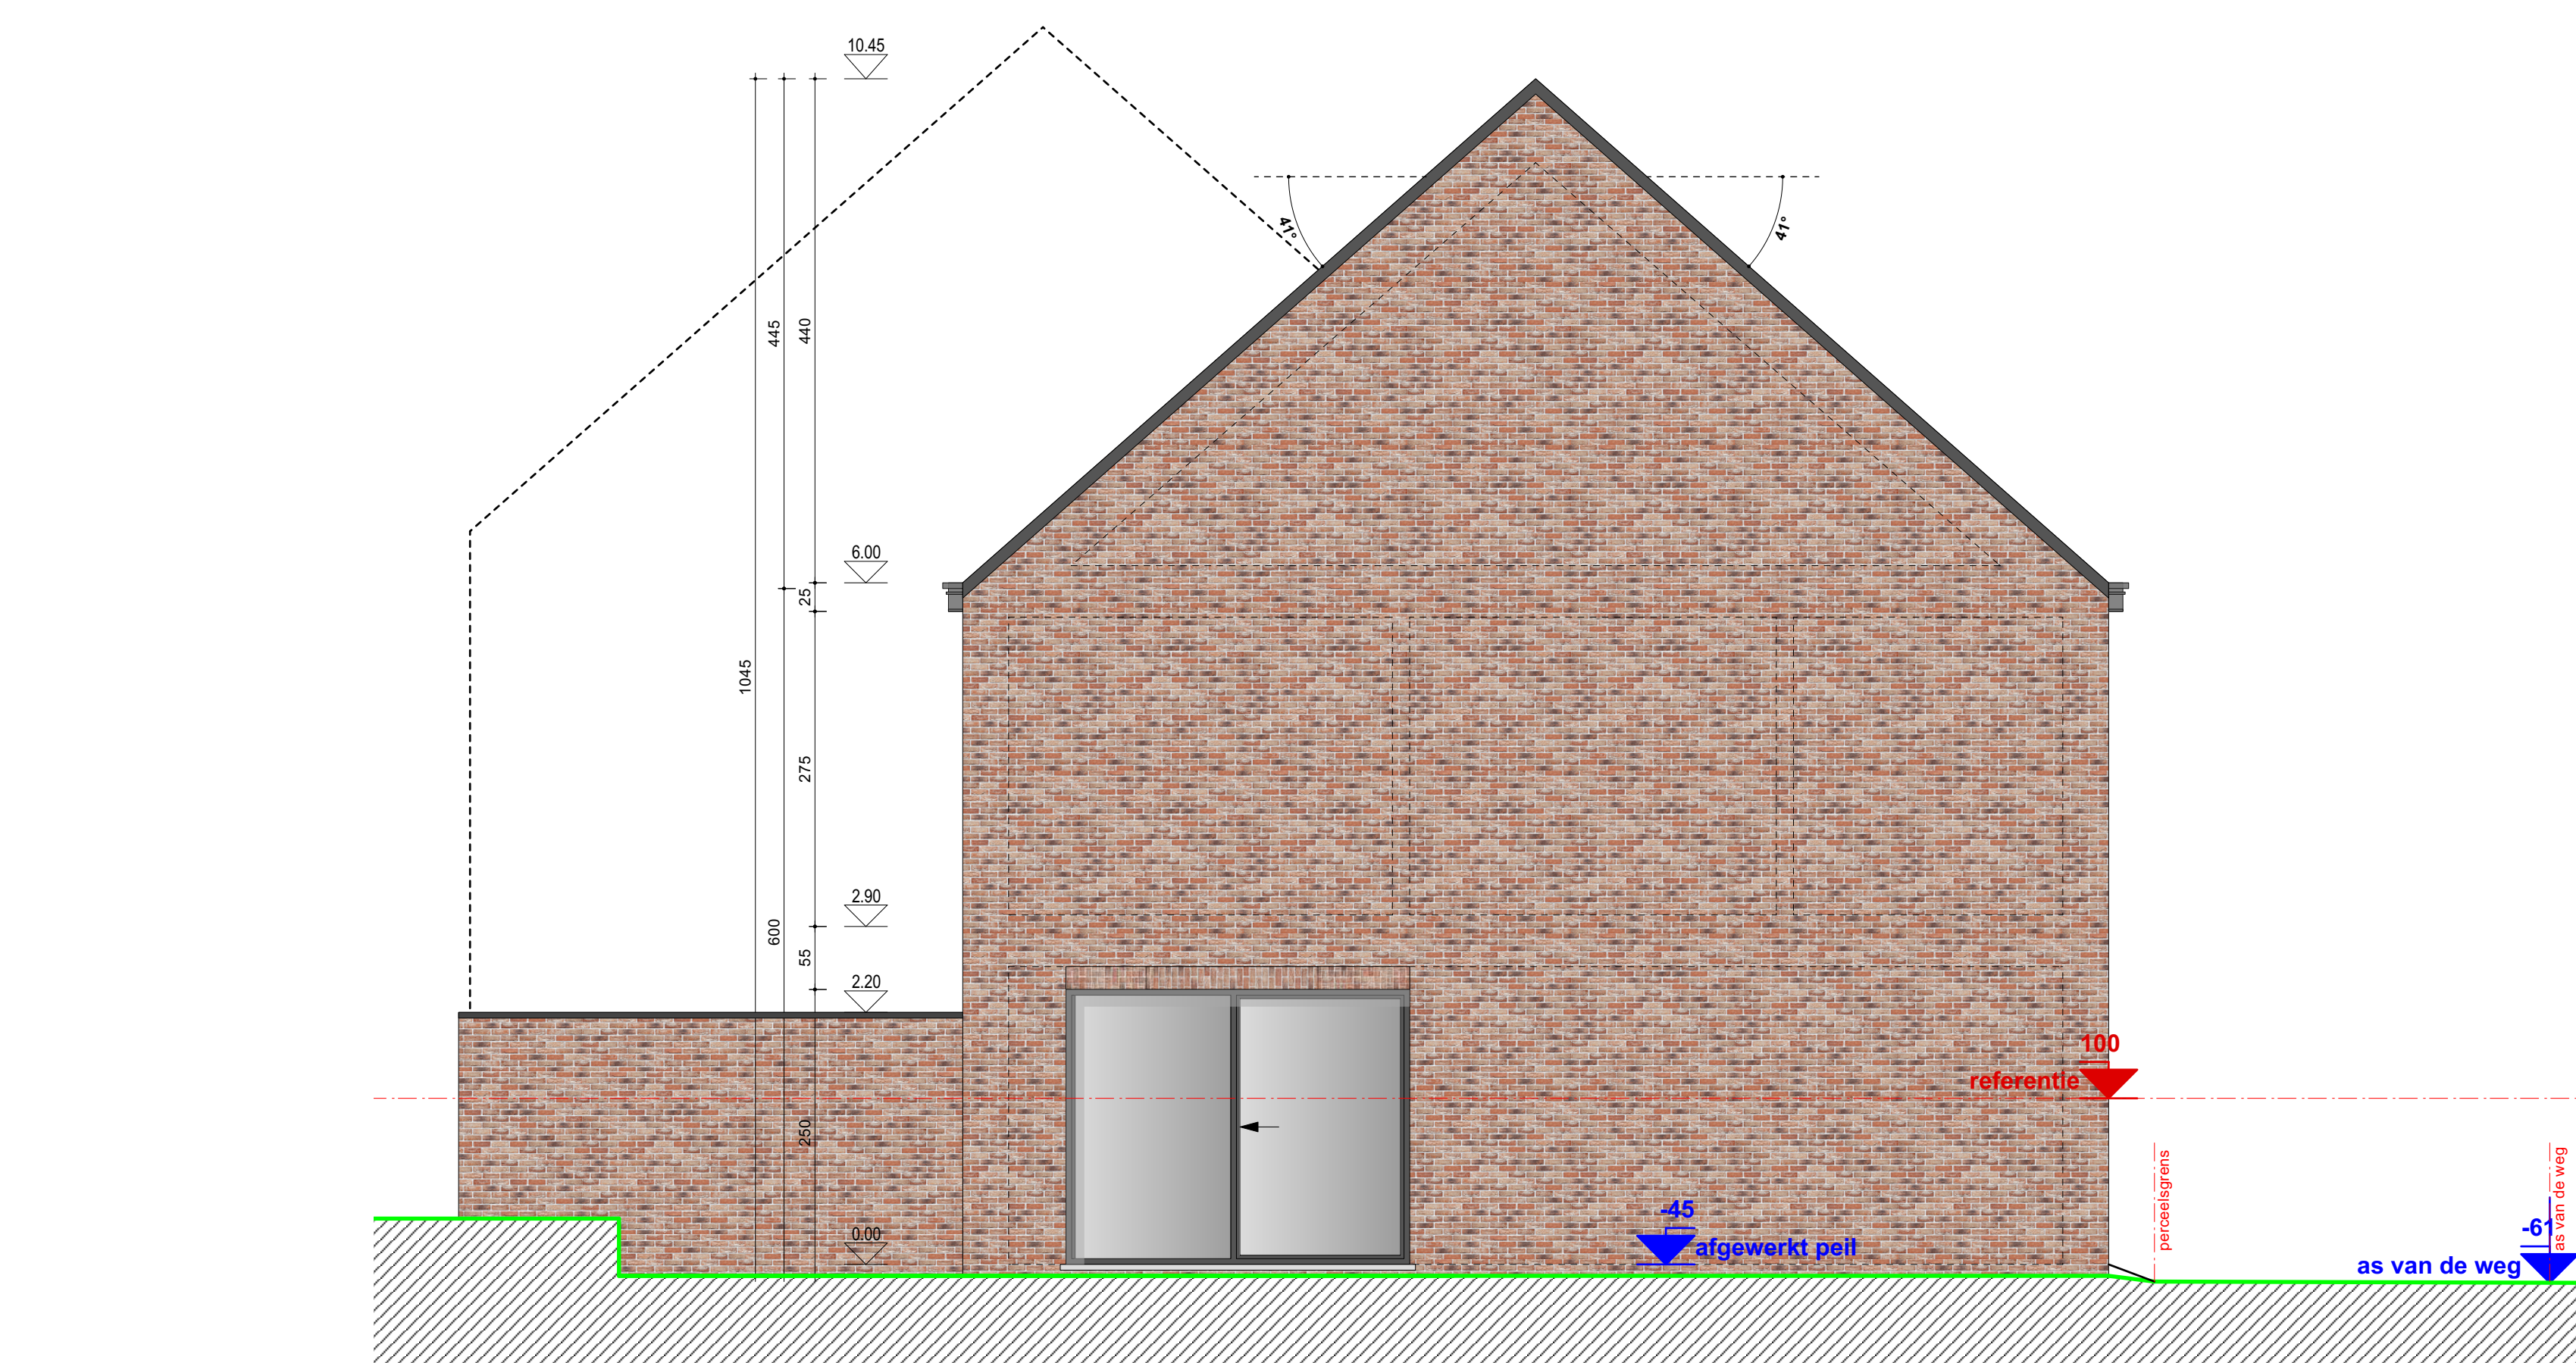


LINKERZIJEVEL 2A (lot 4)

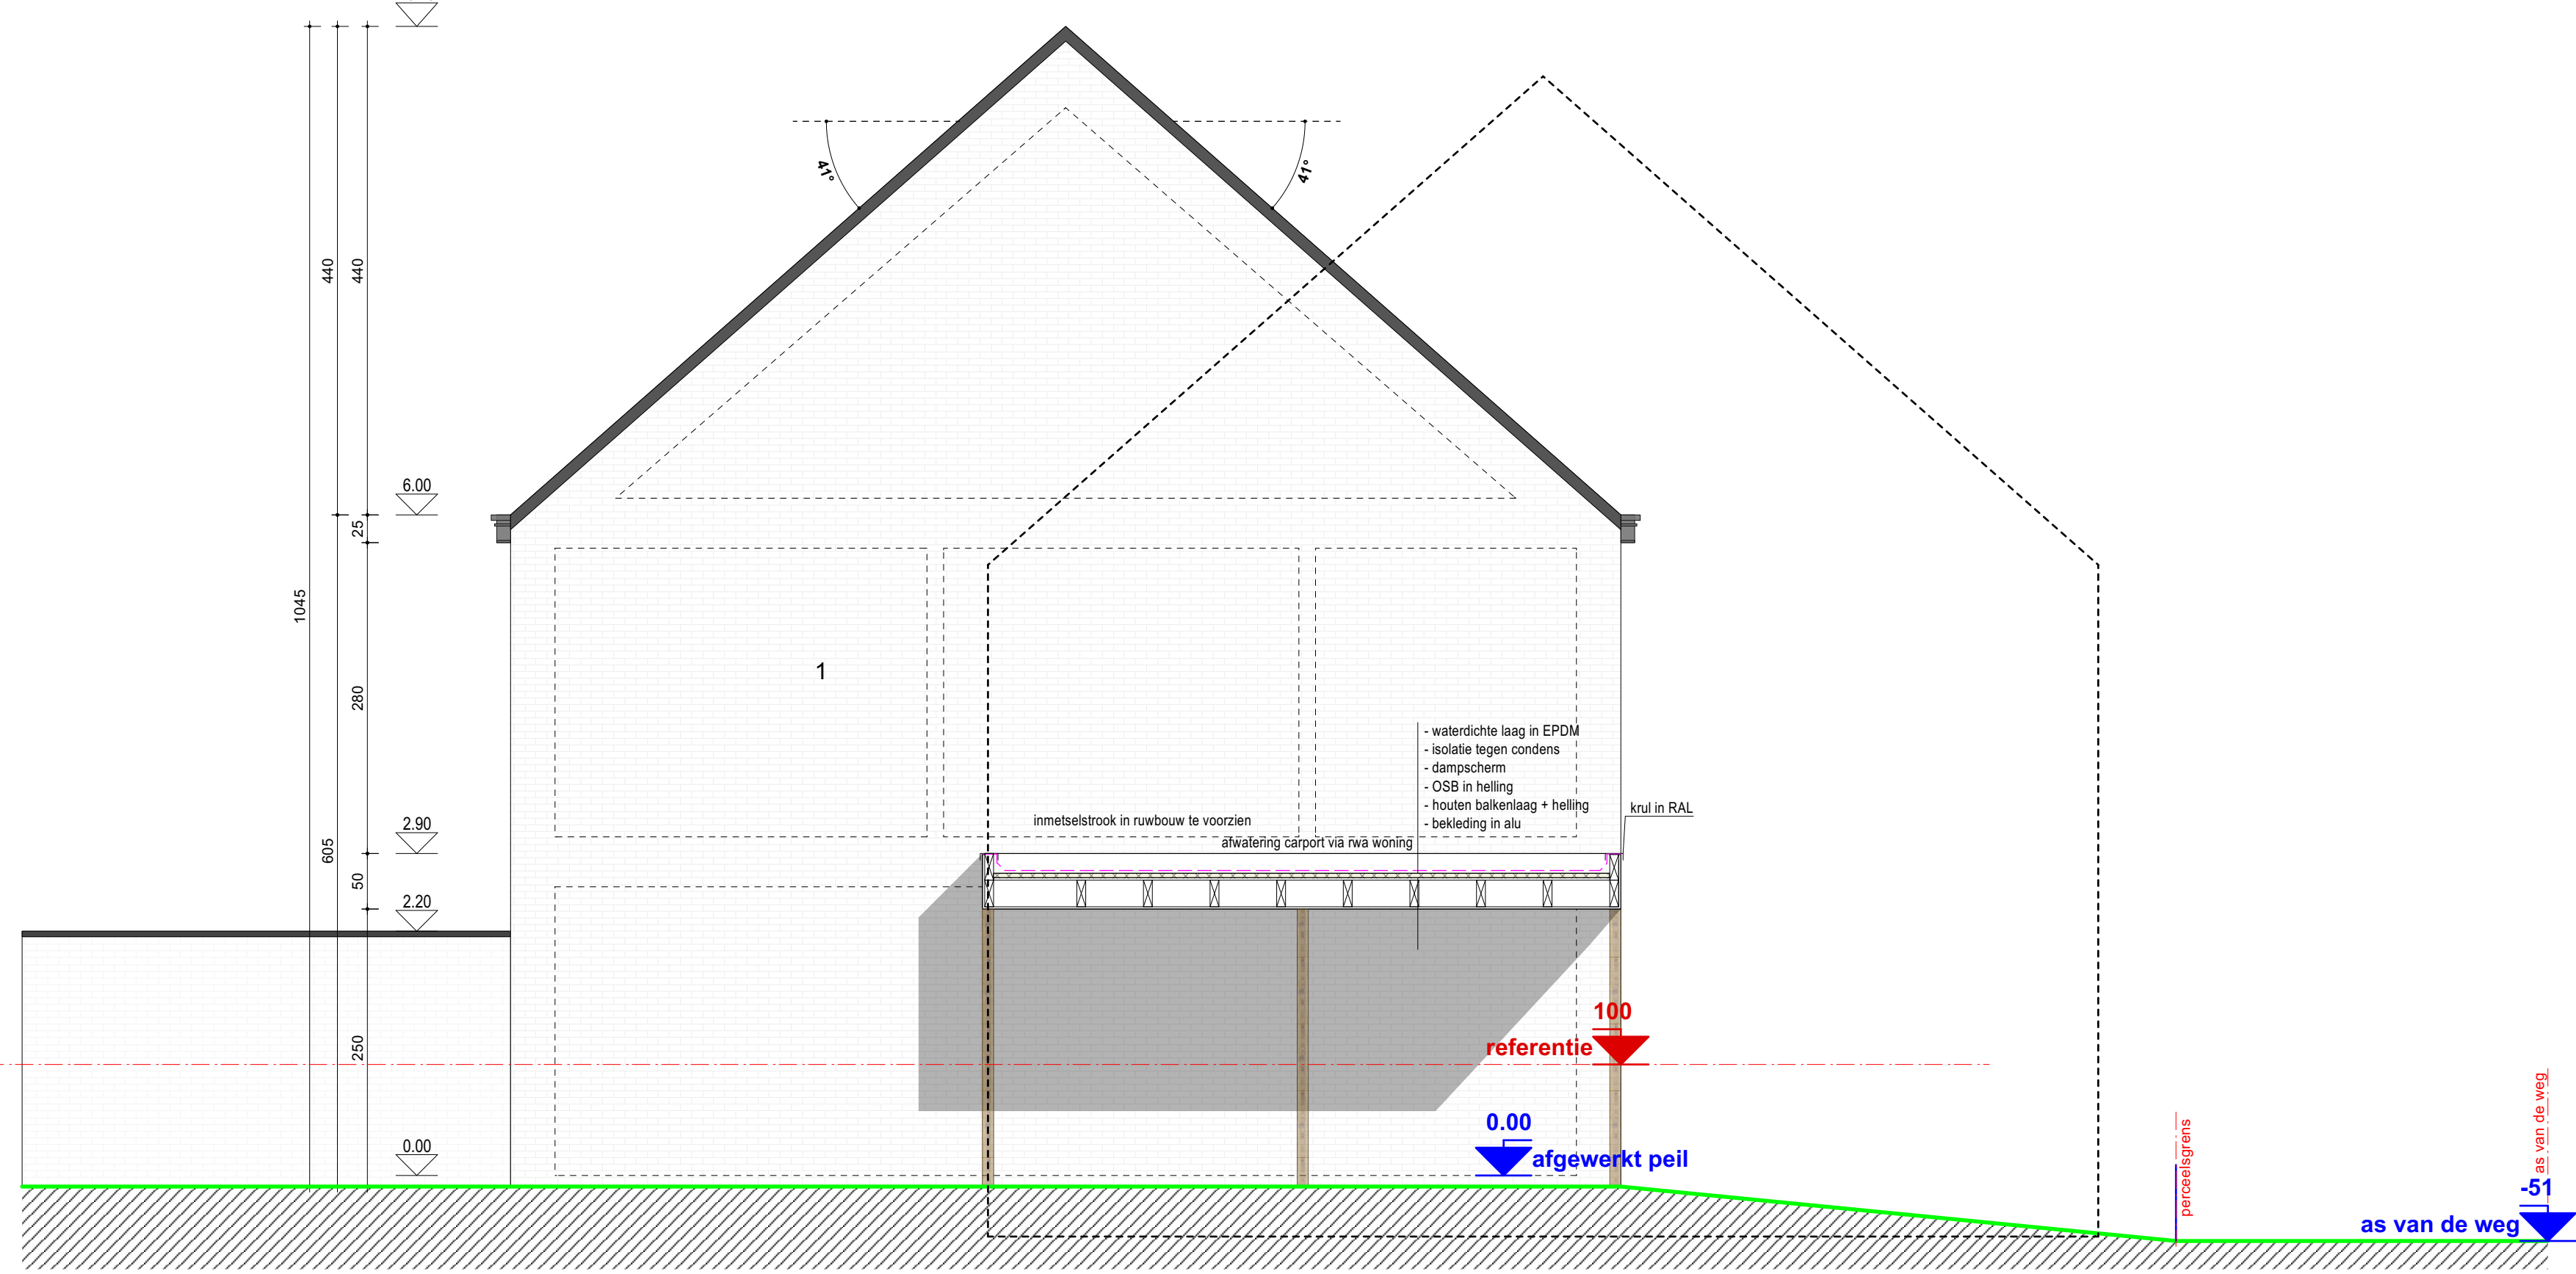

LINKERZIJEVEL 3A (lot 2)

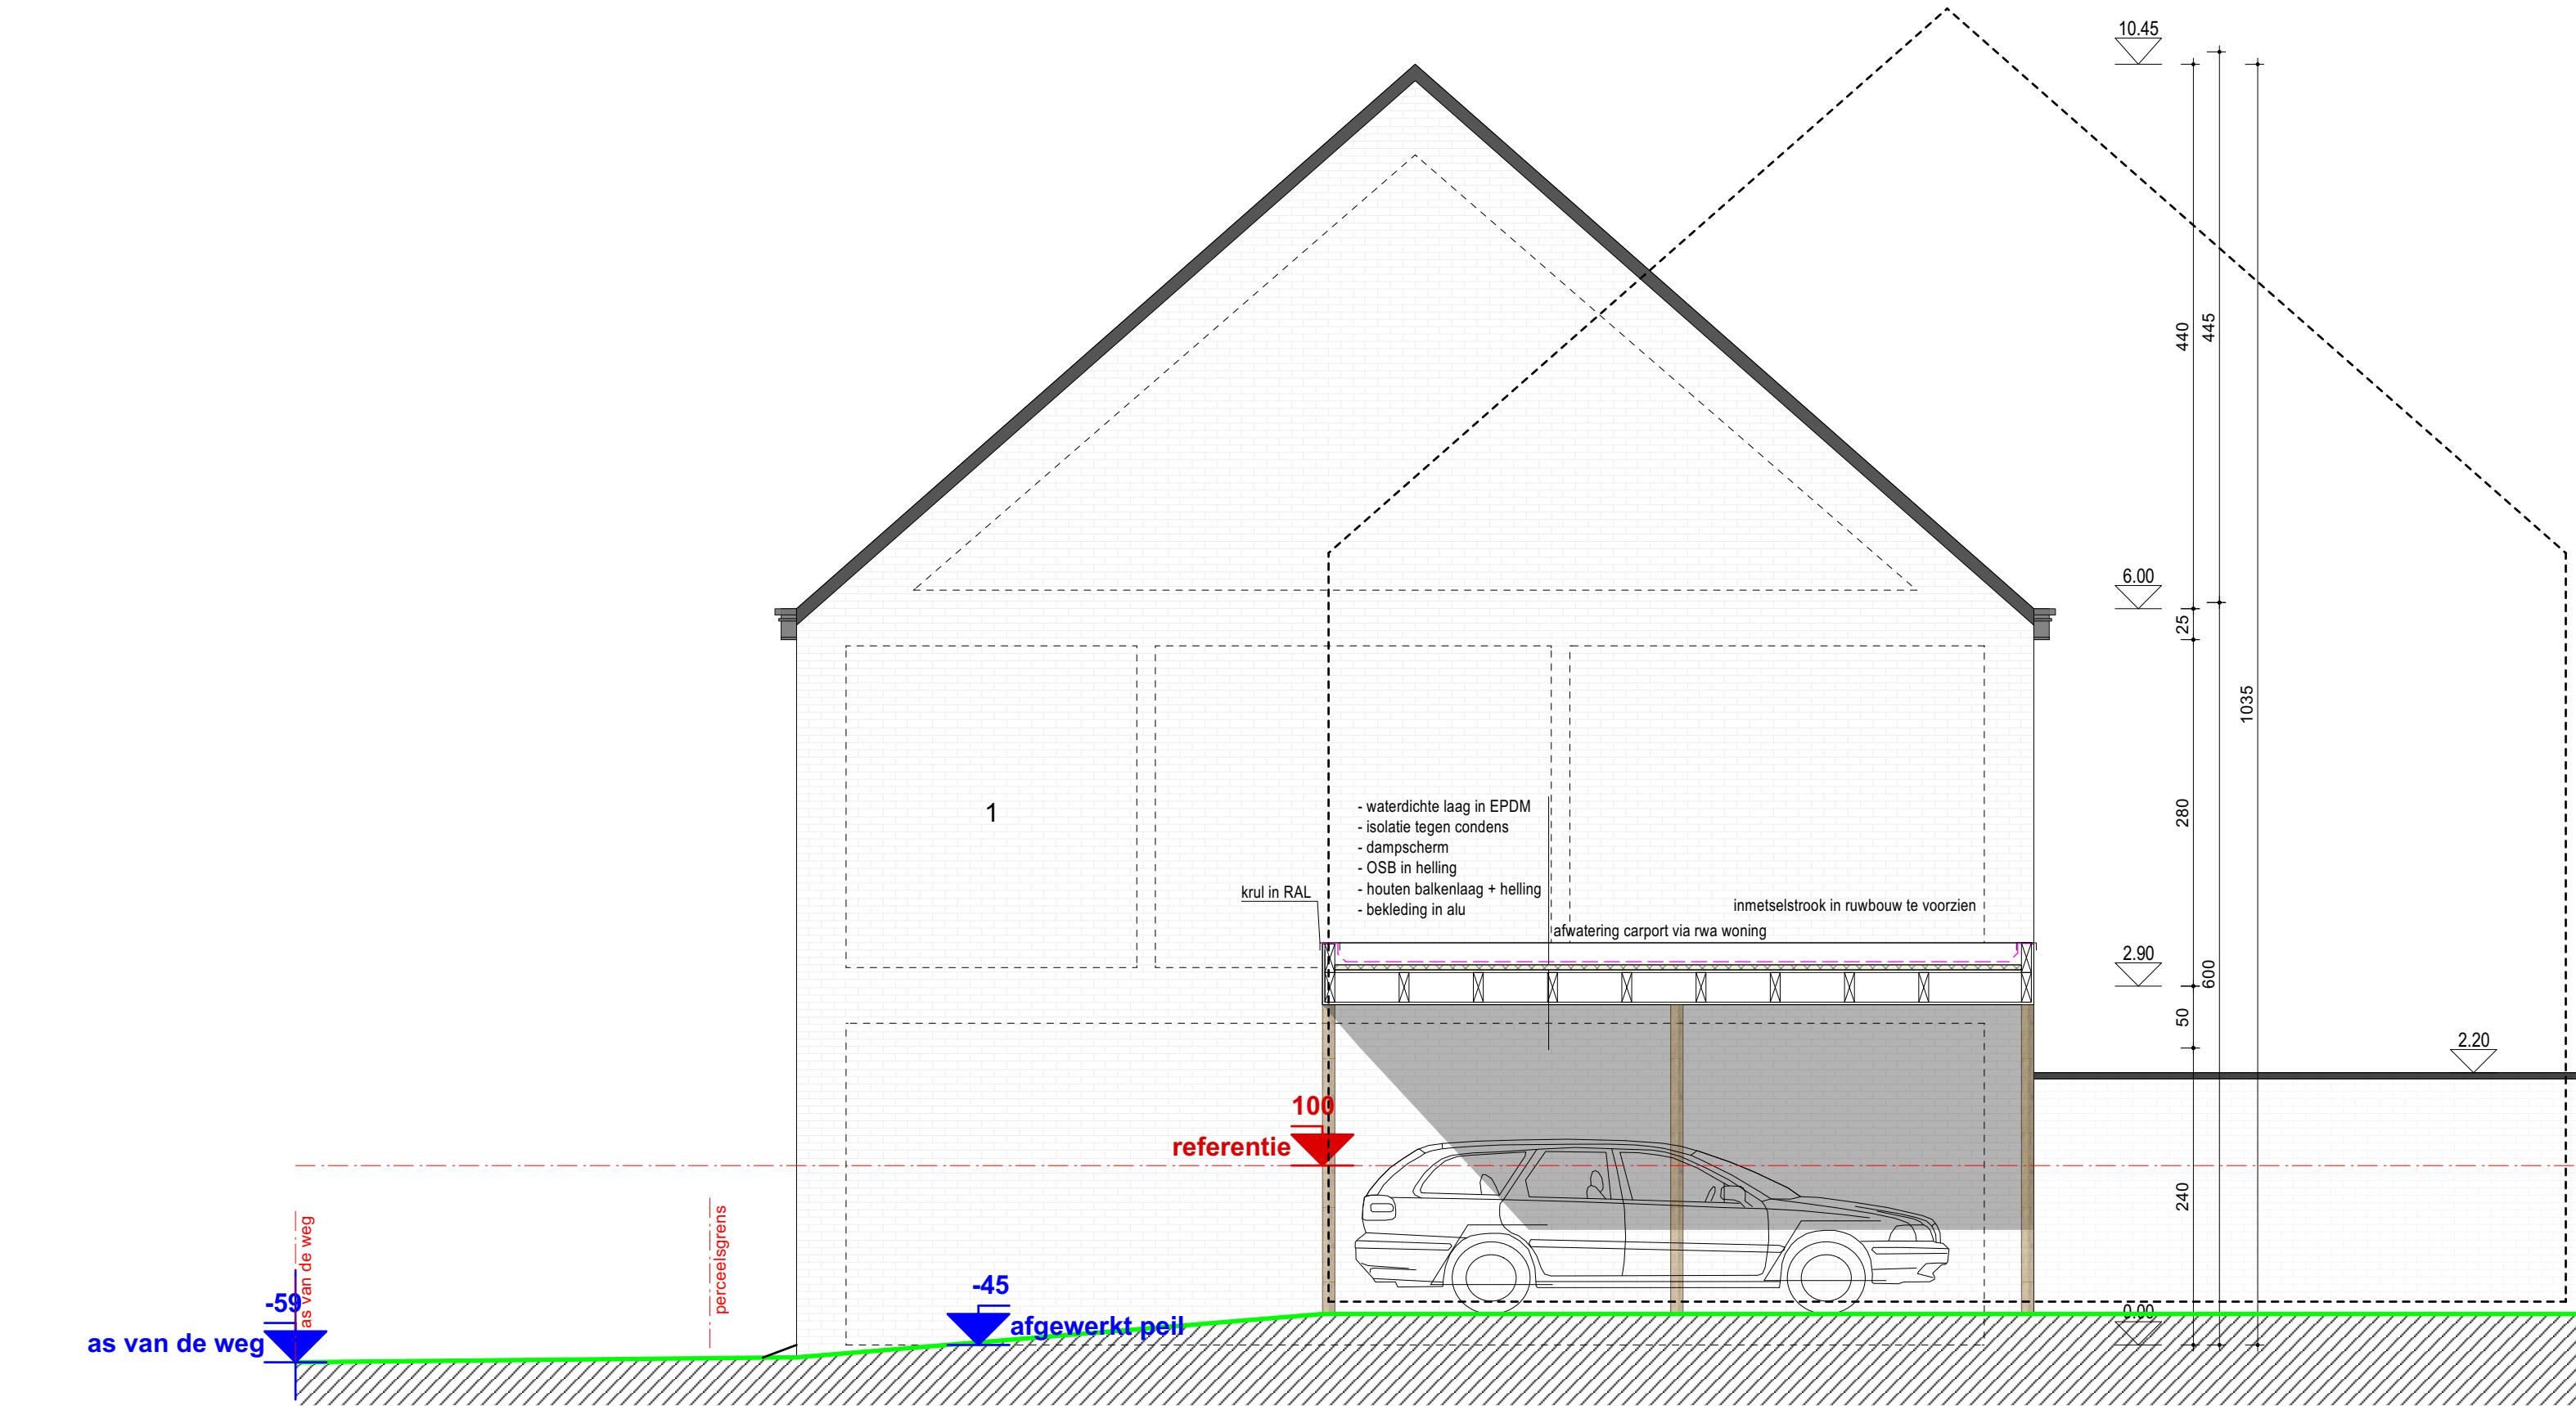

RECHTERZIJEVEL 2B (lot 3)

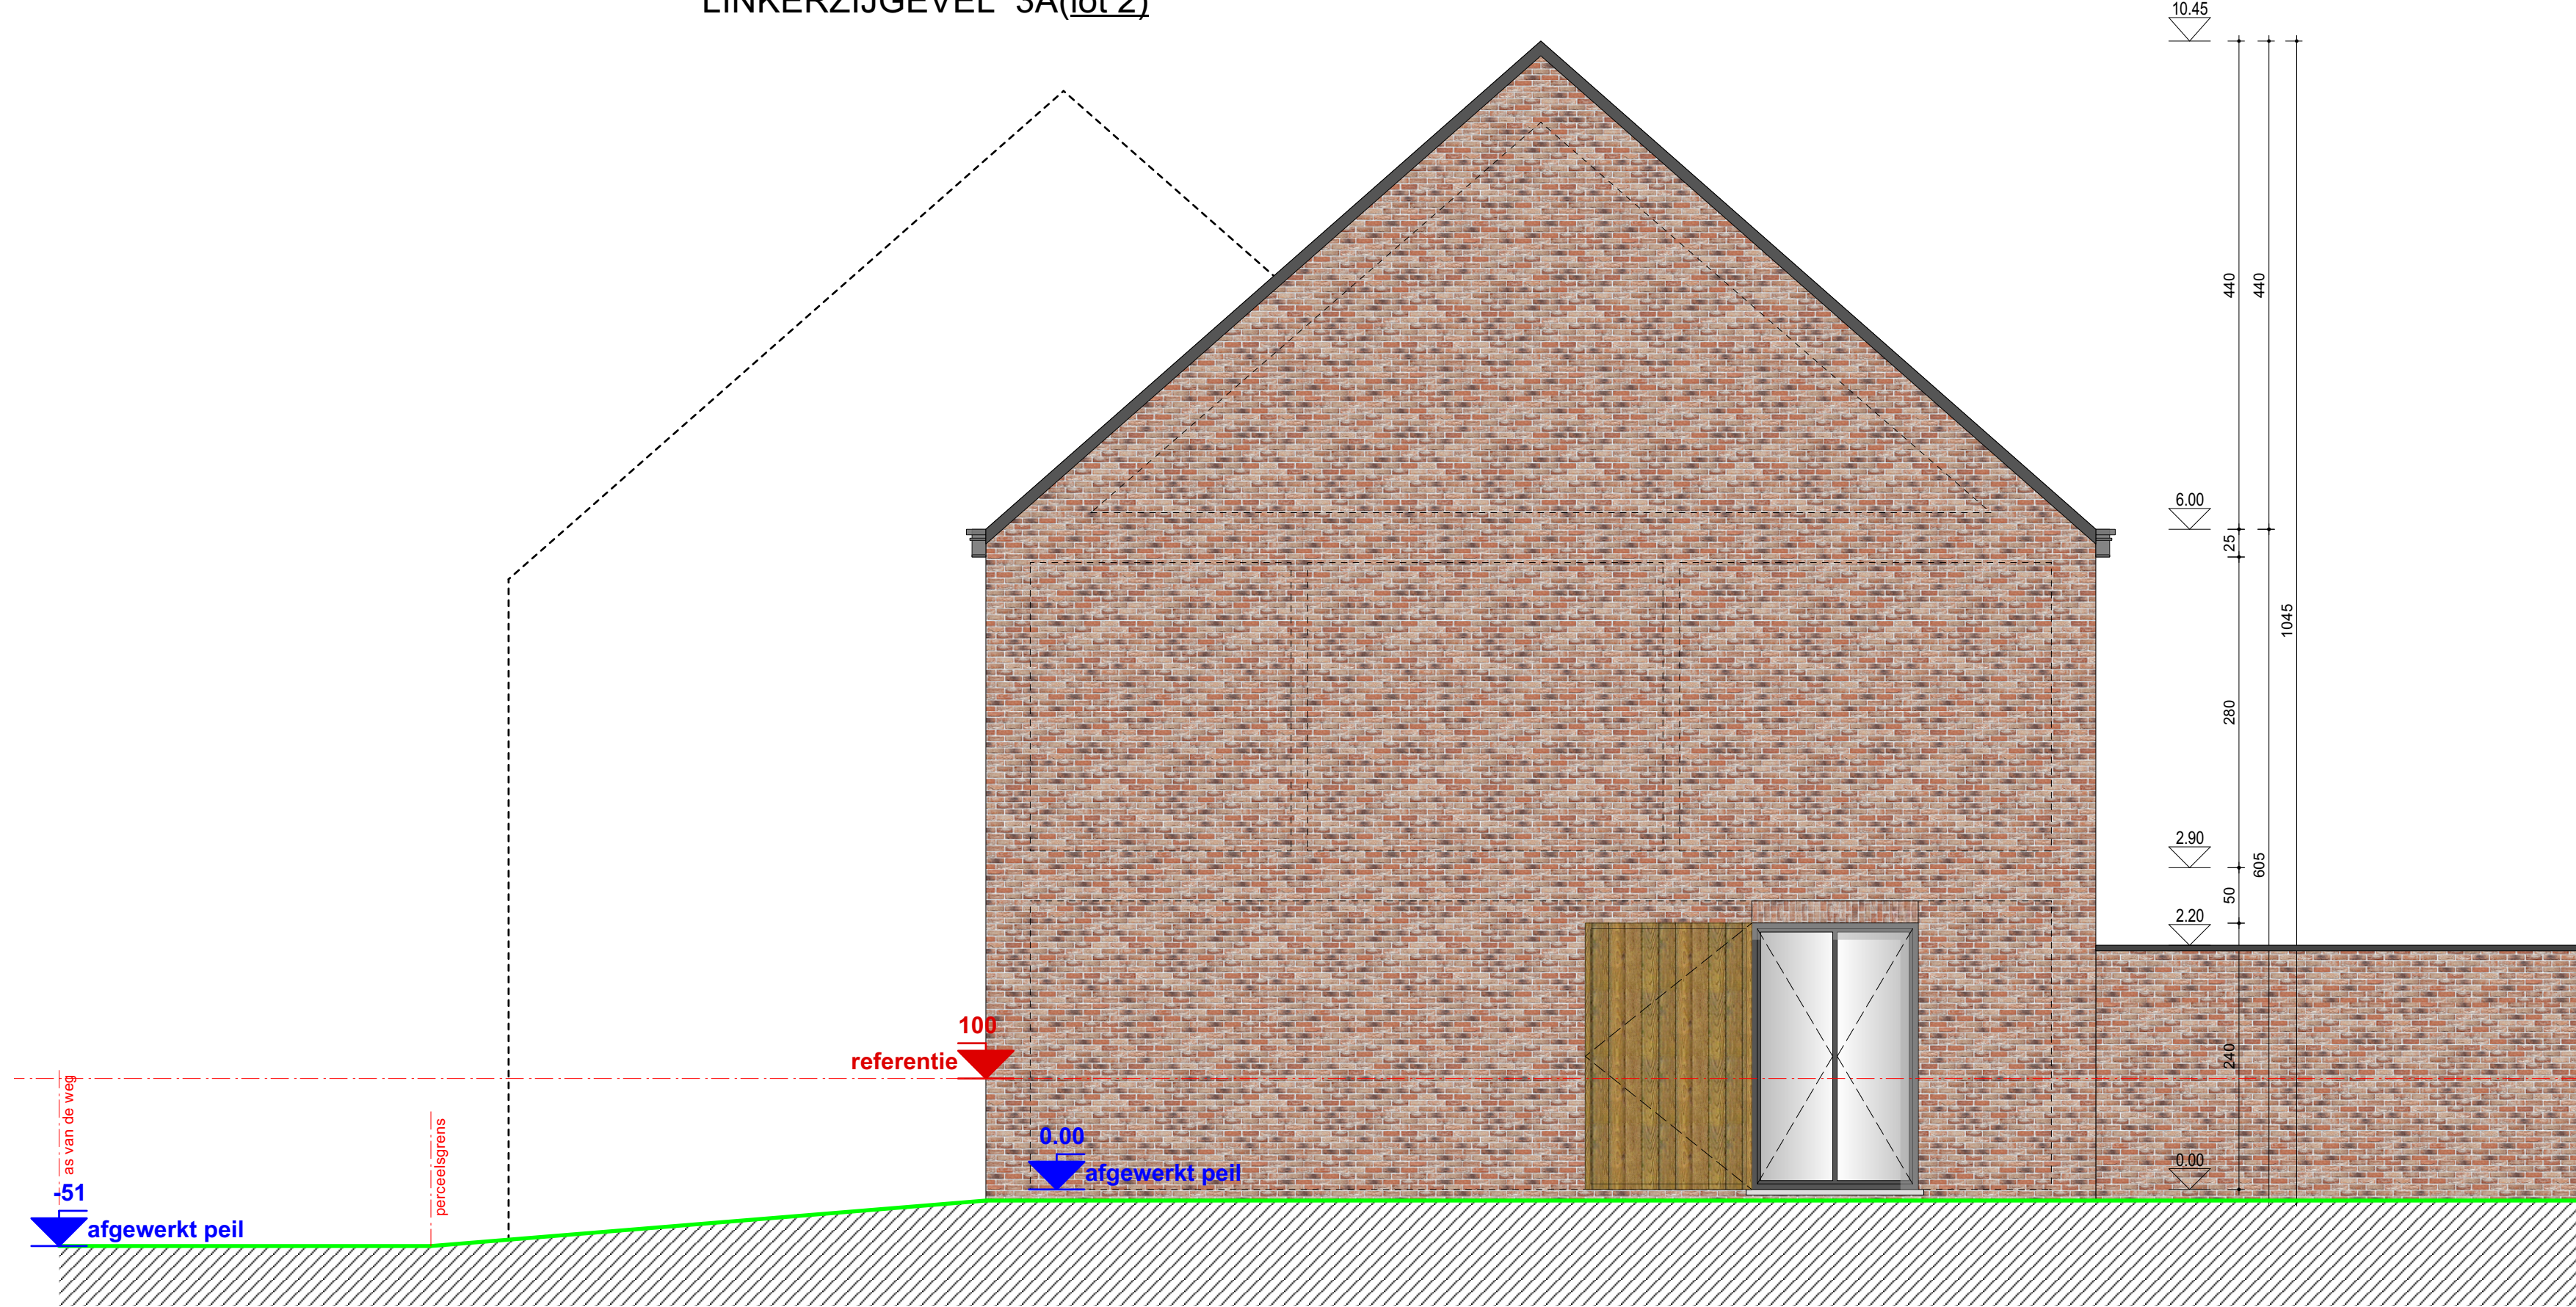

RECHTERZIJEVEL 3B (lot 1)

UITVOERING		
VERKAVELING GEETBETS		
PERCEEL:	INHOUD:	
GEETBETS	doornedes	1/50
Verkaveling Hoek Steerweg op Kortenaen & Kolkstraat 2A-2B-3A-3B	Rijwiel	1/50
Afd. 1. Sectie F.		
r/s. 12322, 12512		
Opmerkingen & index:		
ARCHITECT:	BOUWHEER:	
B V B A B I S A R	Philippus Immo Projects	
Henry Fordlaan 55	Dhr. Kevin Philippus	
3600 Genk	Laurent Herbauxstraat 14	
info@bis-ar.be	1083 Olenhove	
	kevin.philippus@halmi.com	
	0471 22 12 86	
handtekening		
handtekening		
DATUM: 19 11 2022		
DOSSIER NR.: 82120 2/4		
INDEX:		
B I S A R		
BUSINESS		