

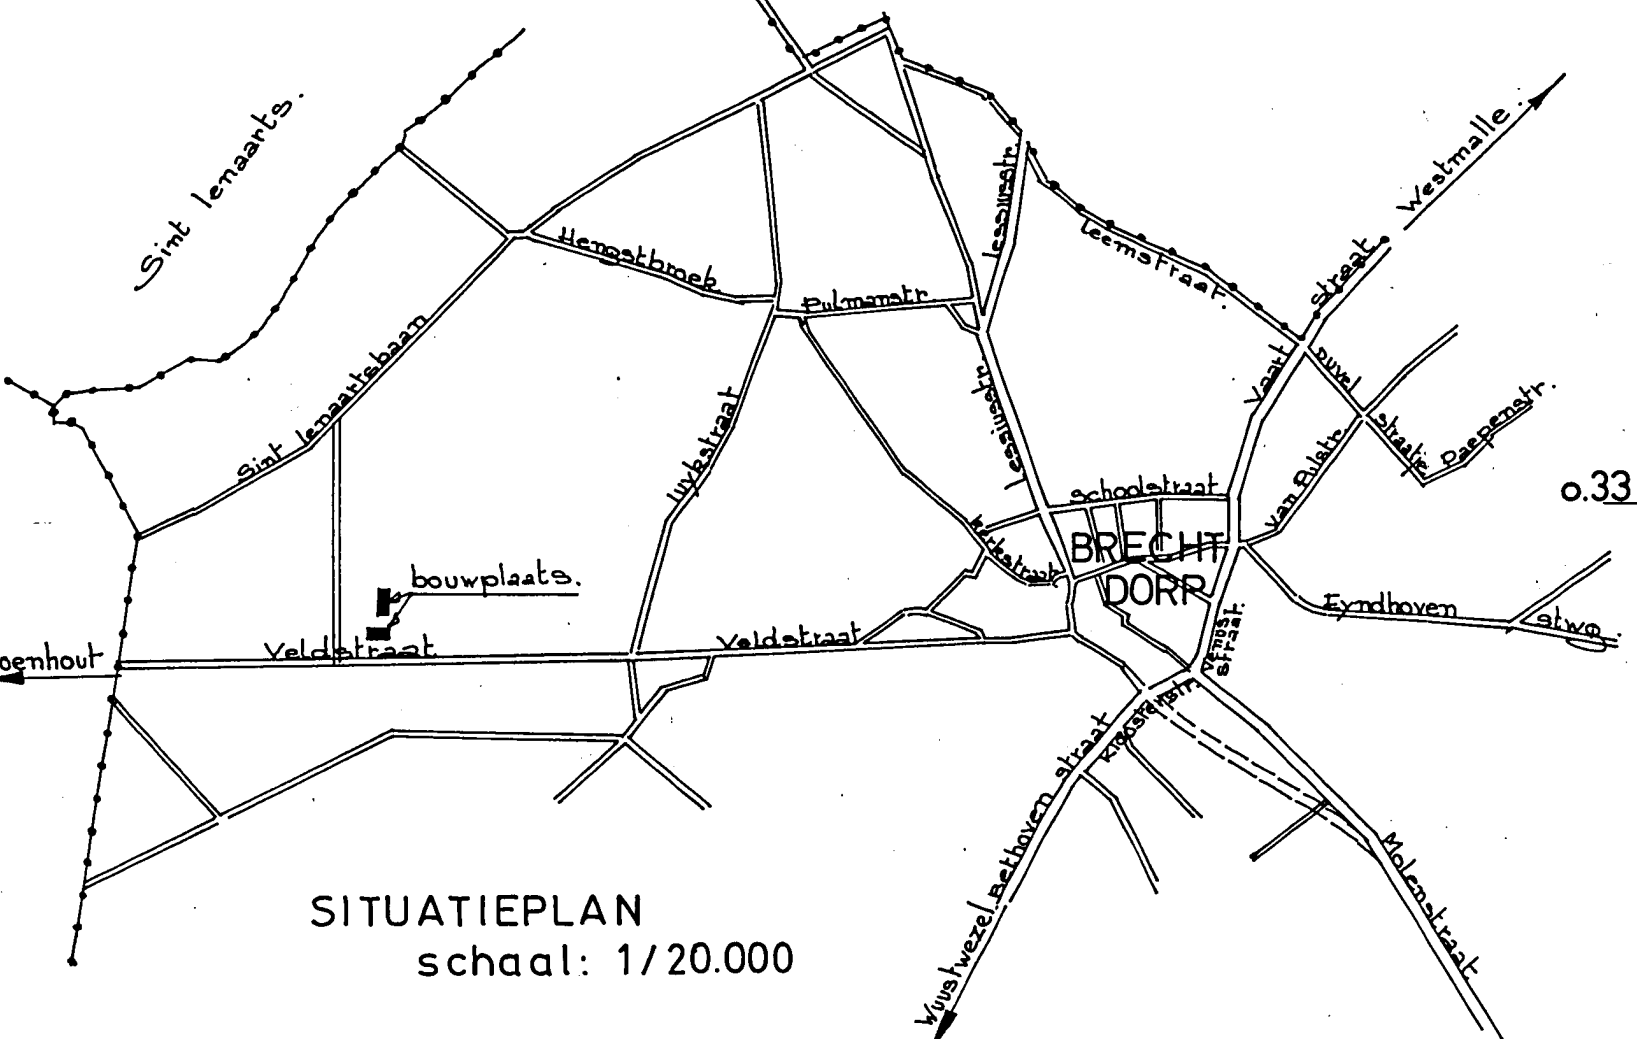
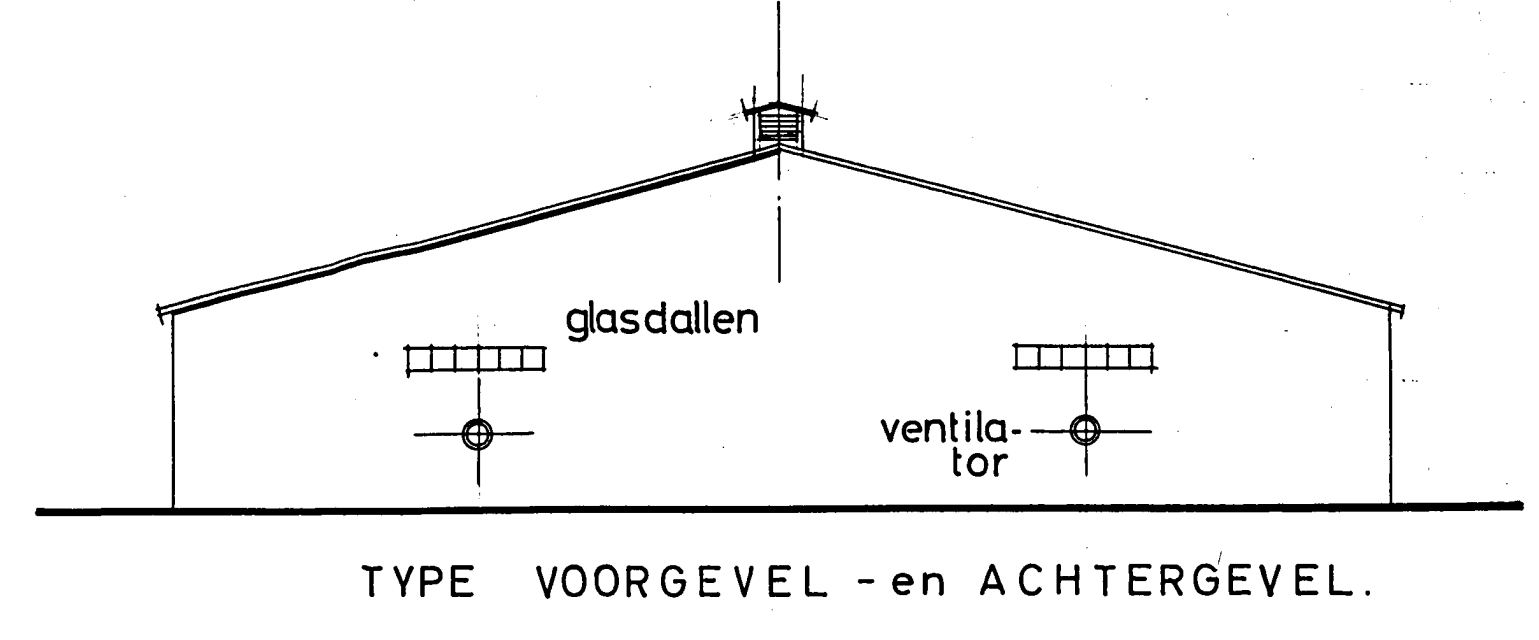
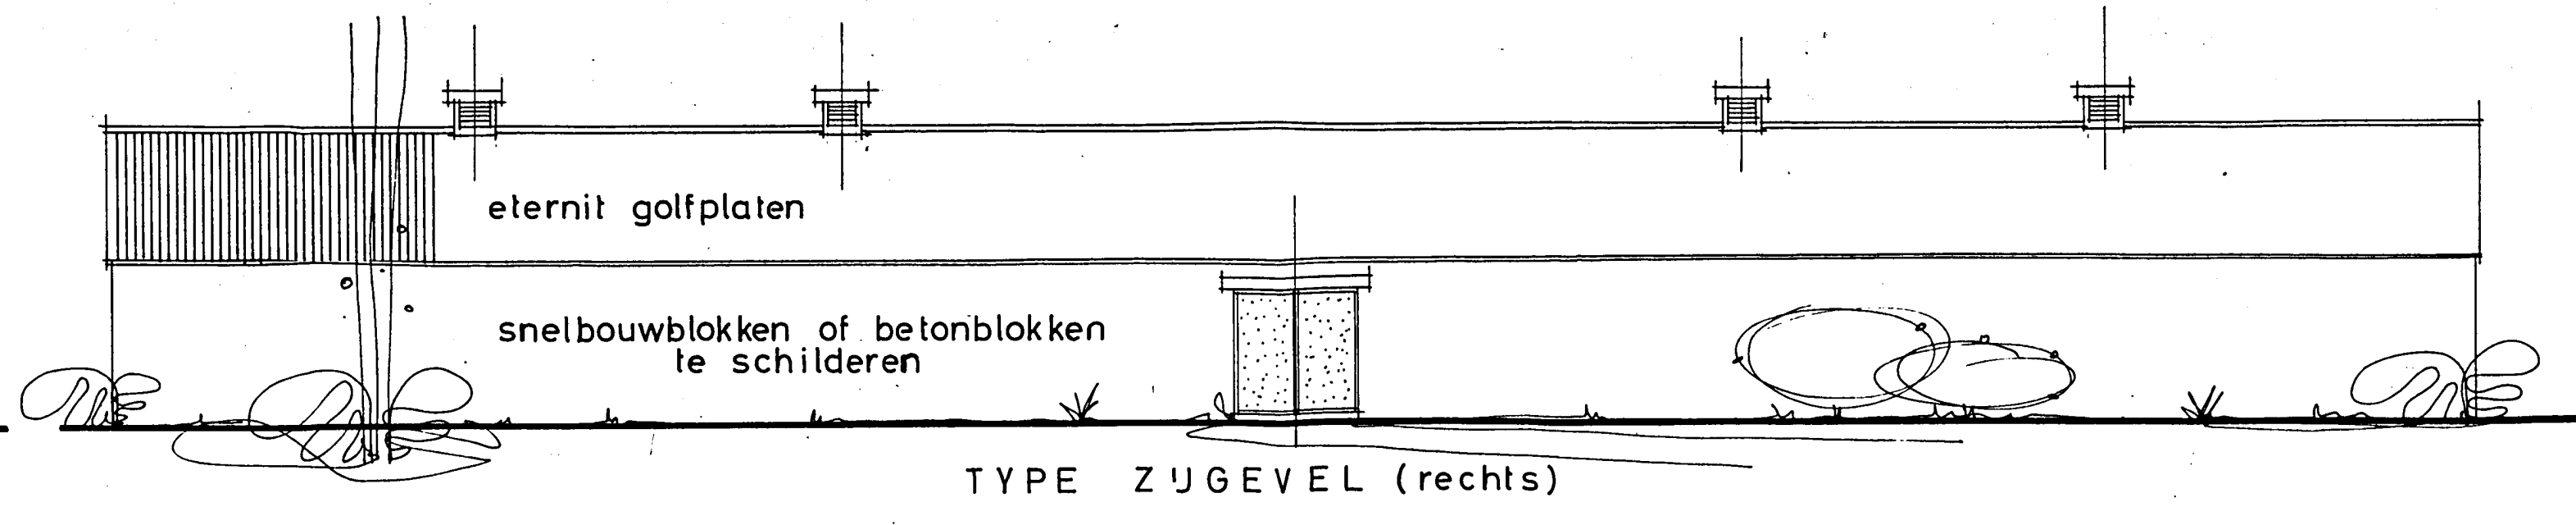
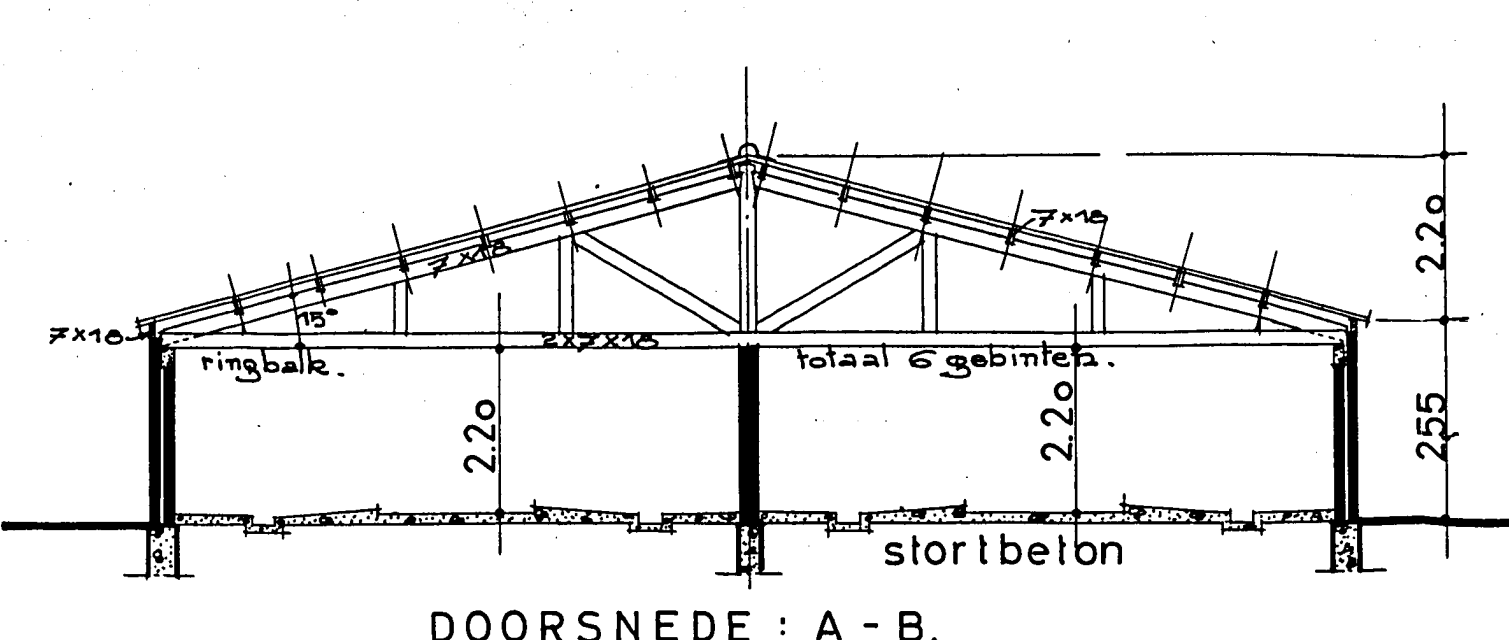
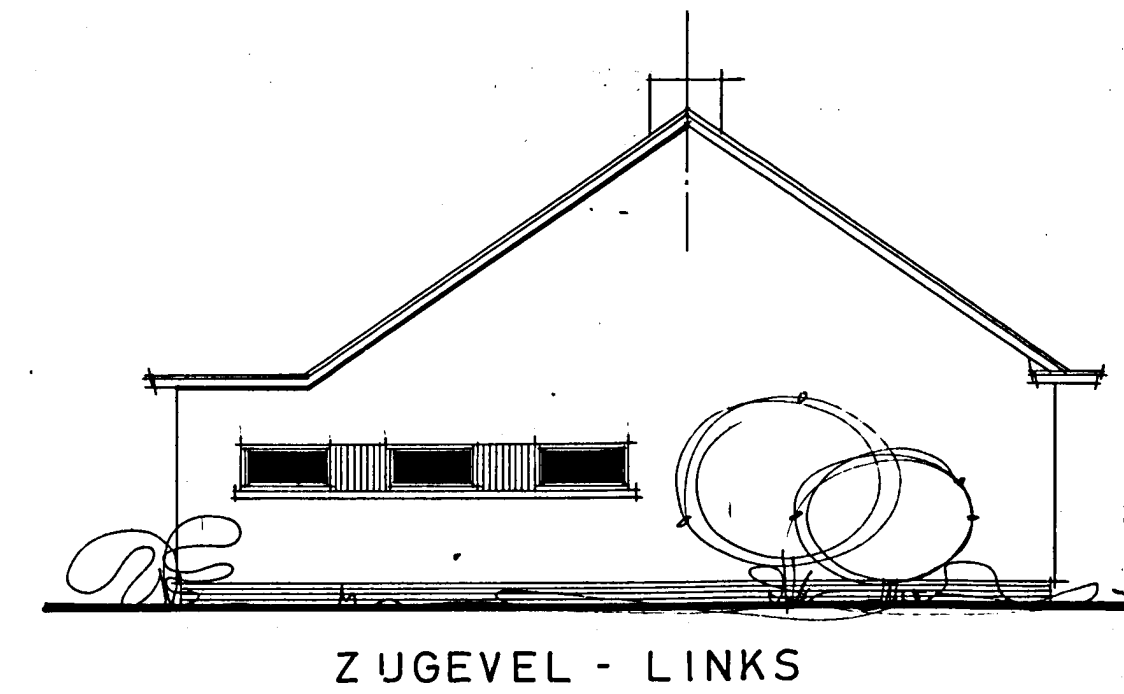
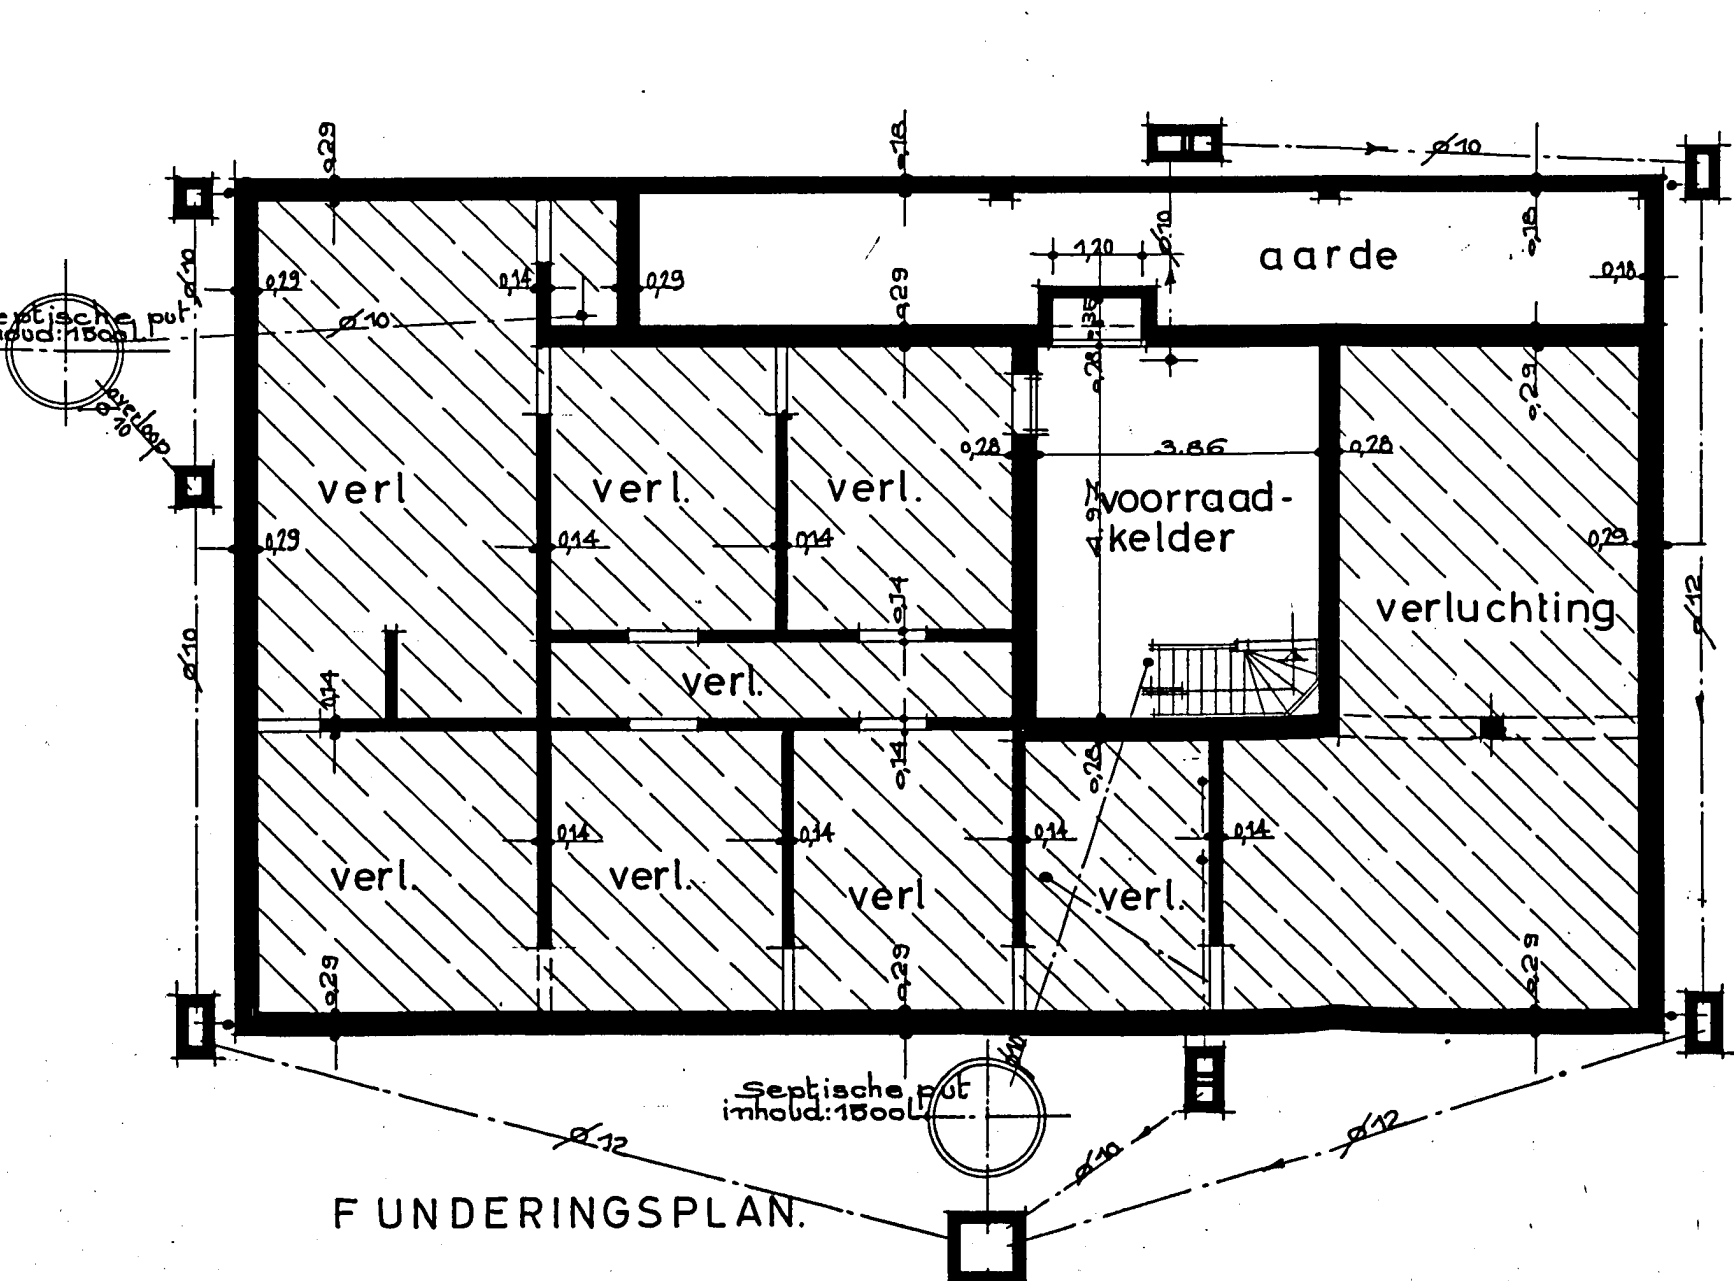
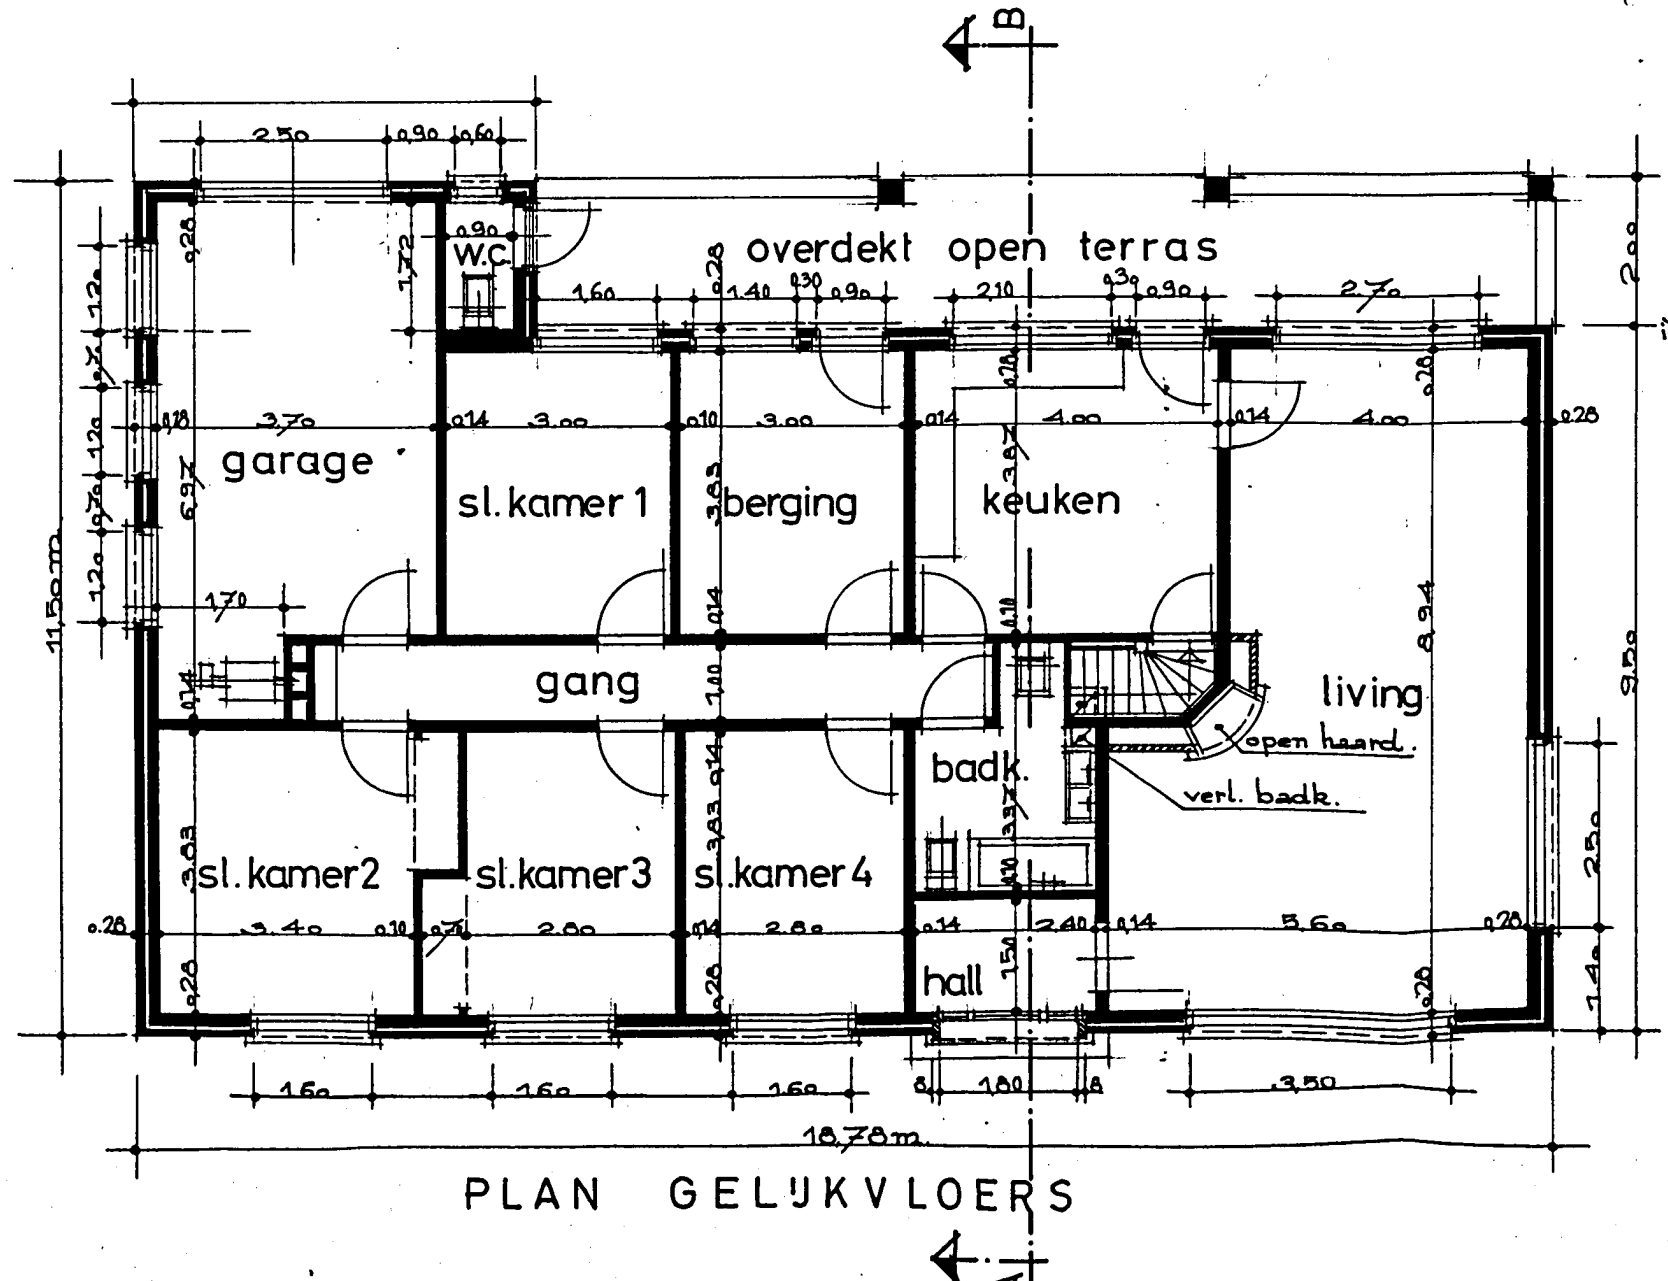
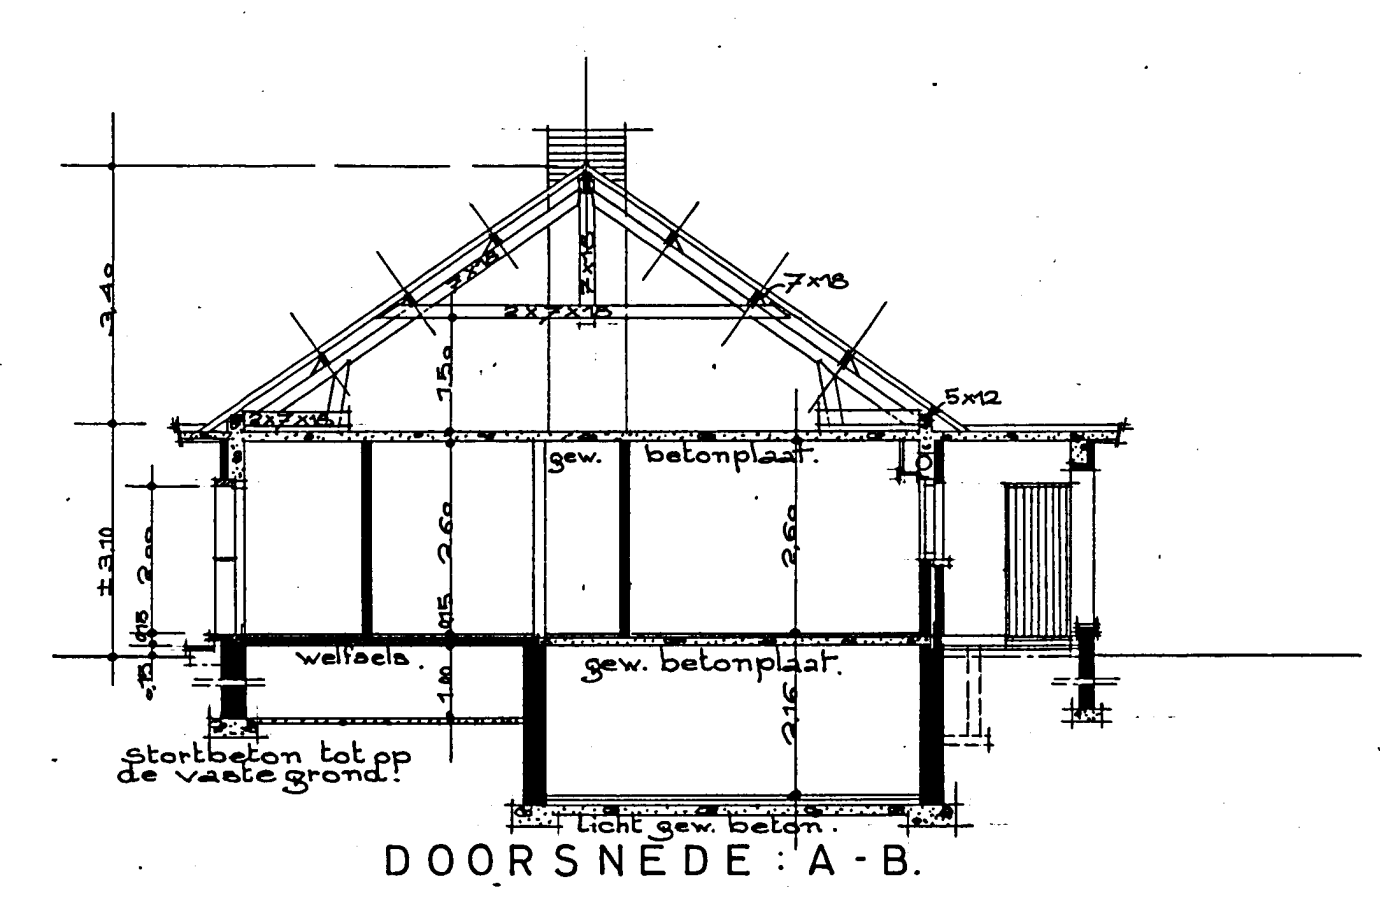
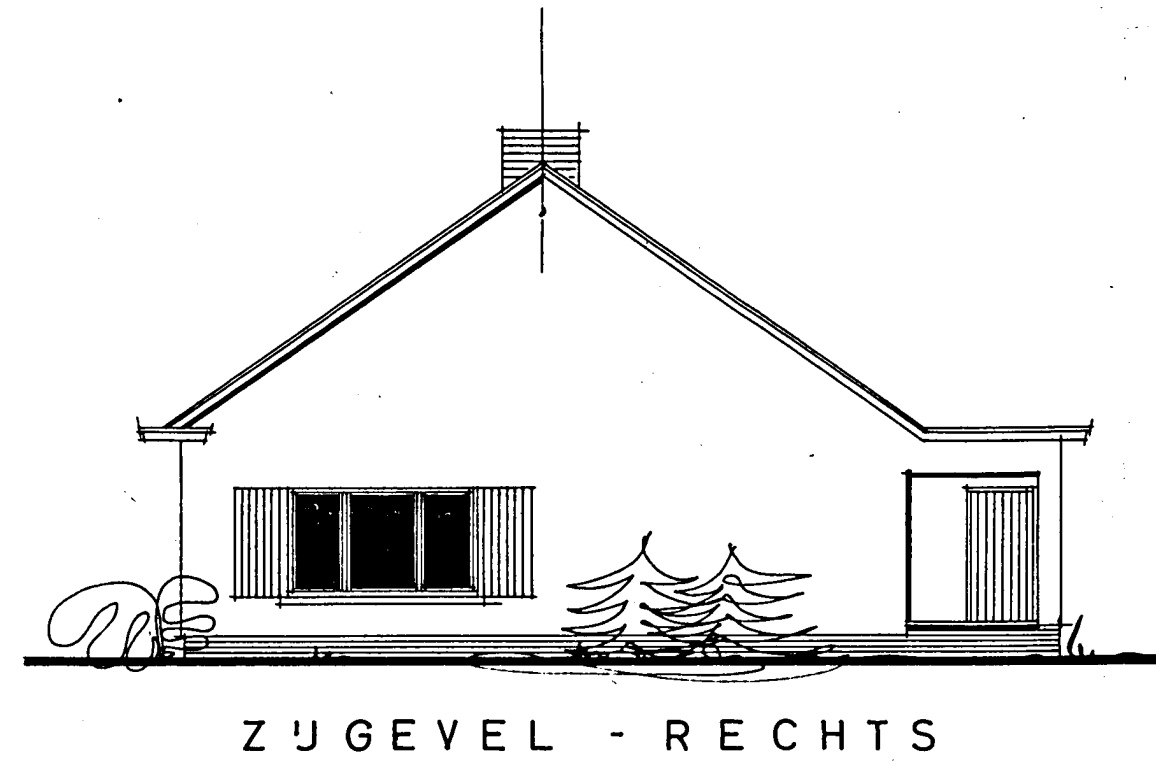
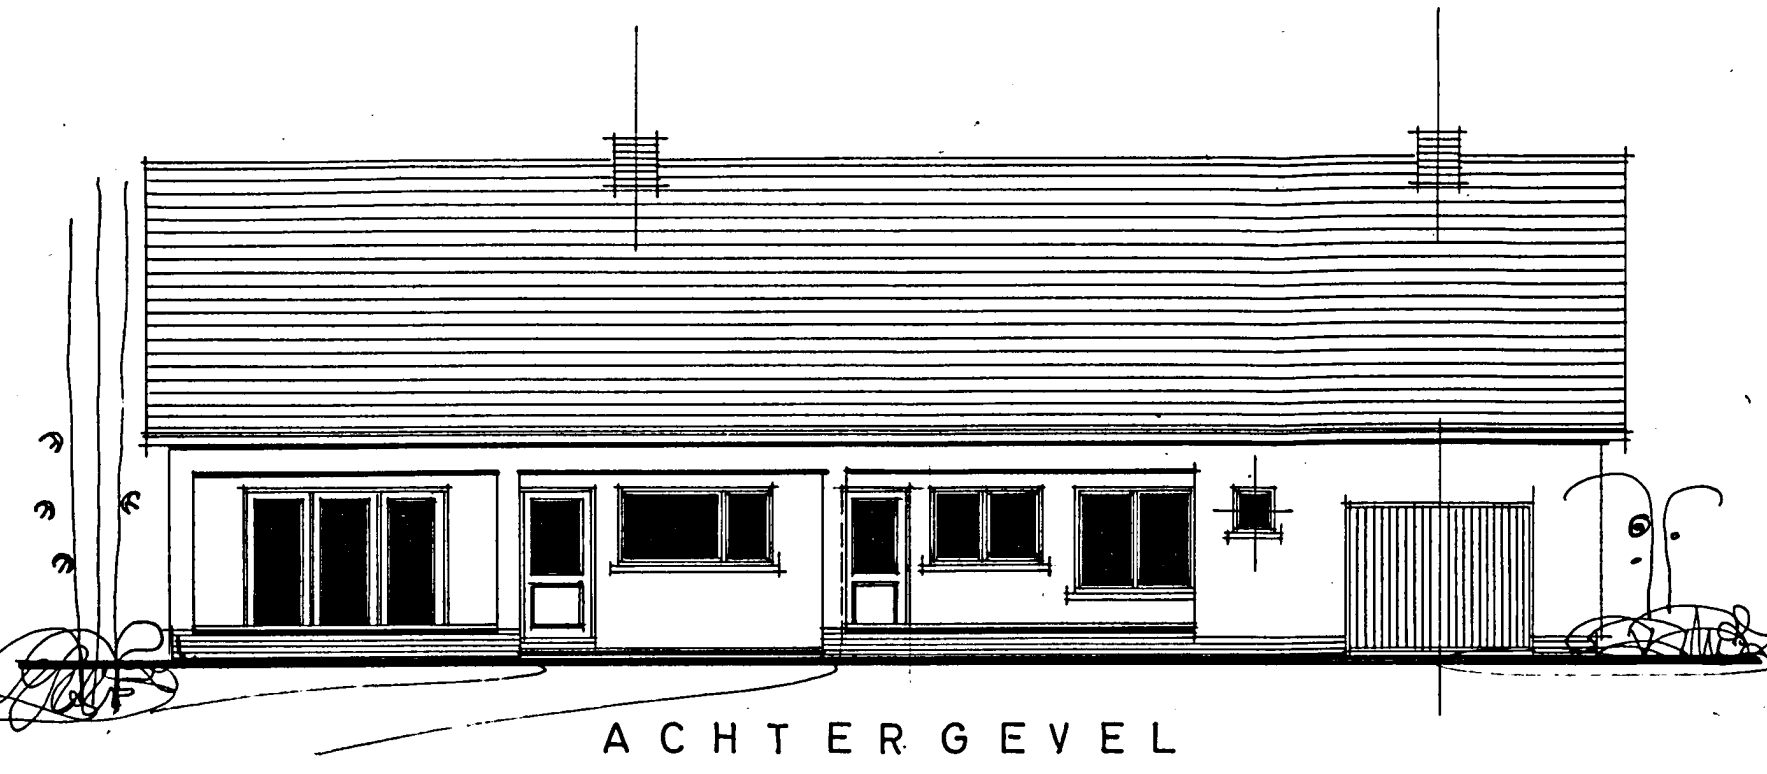
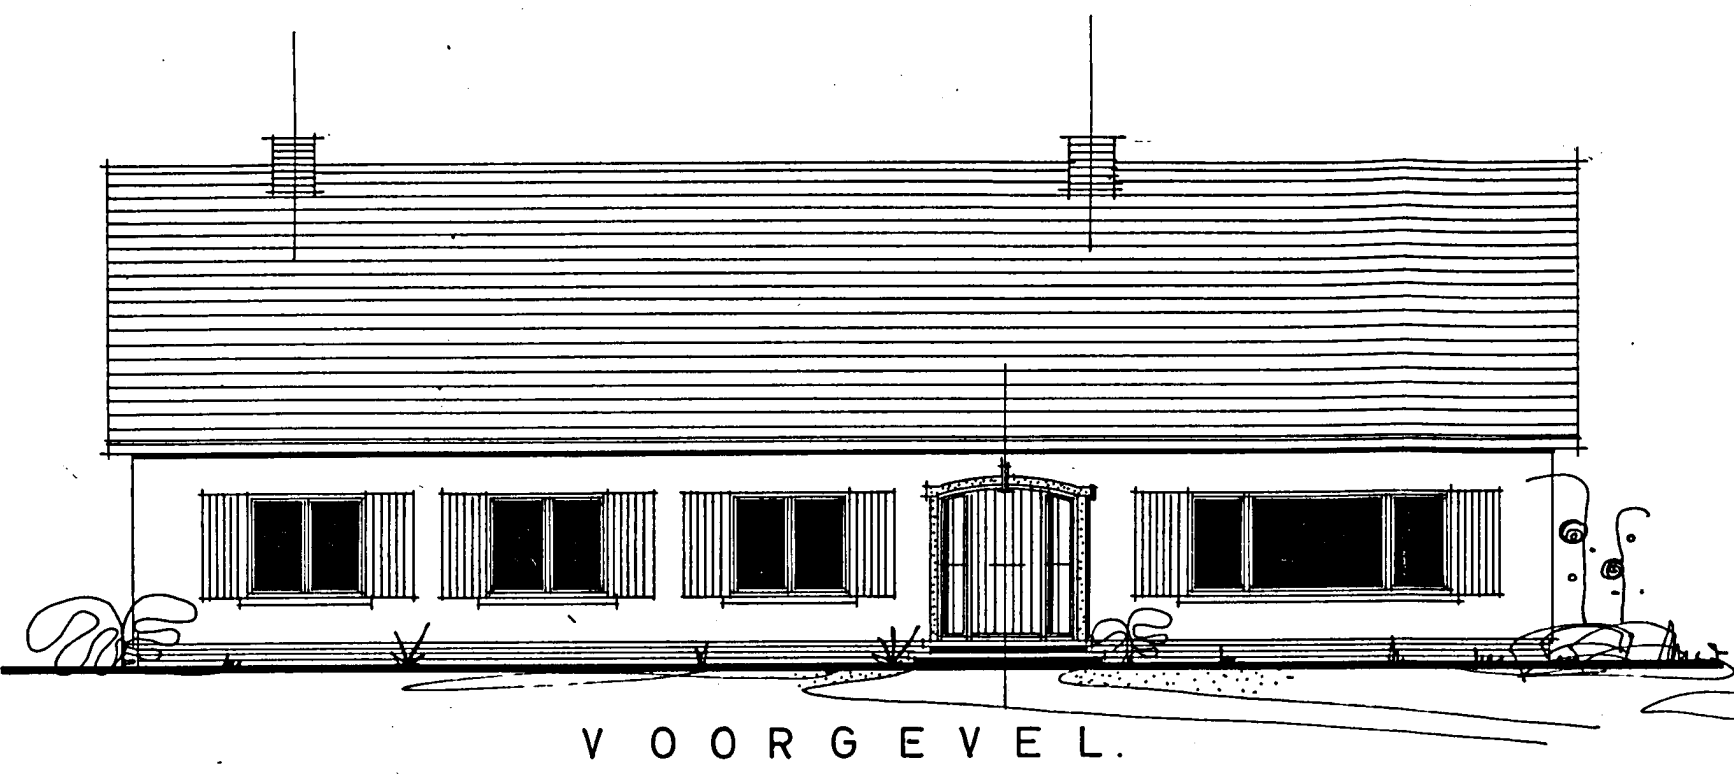
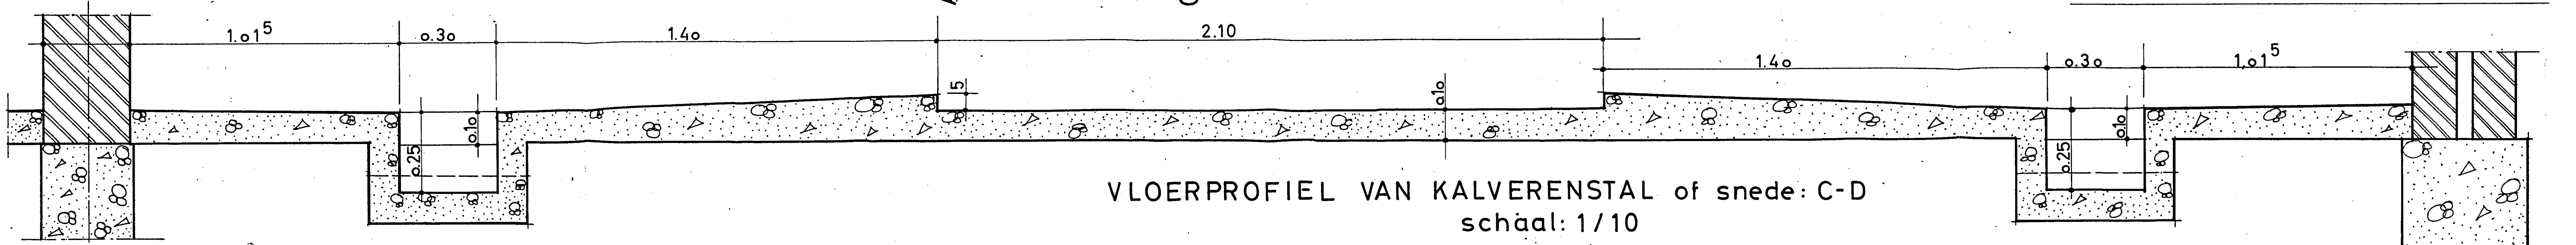


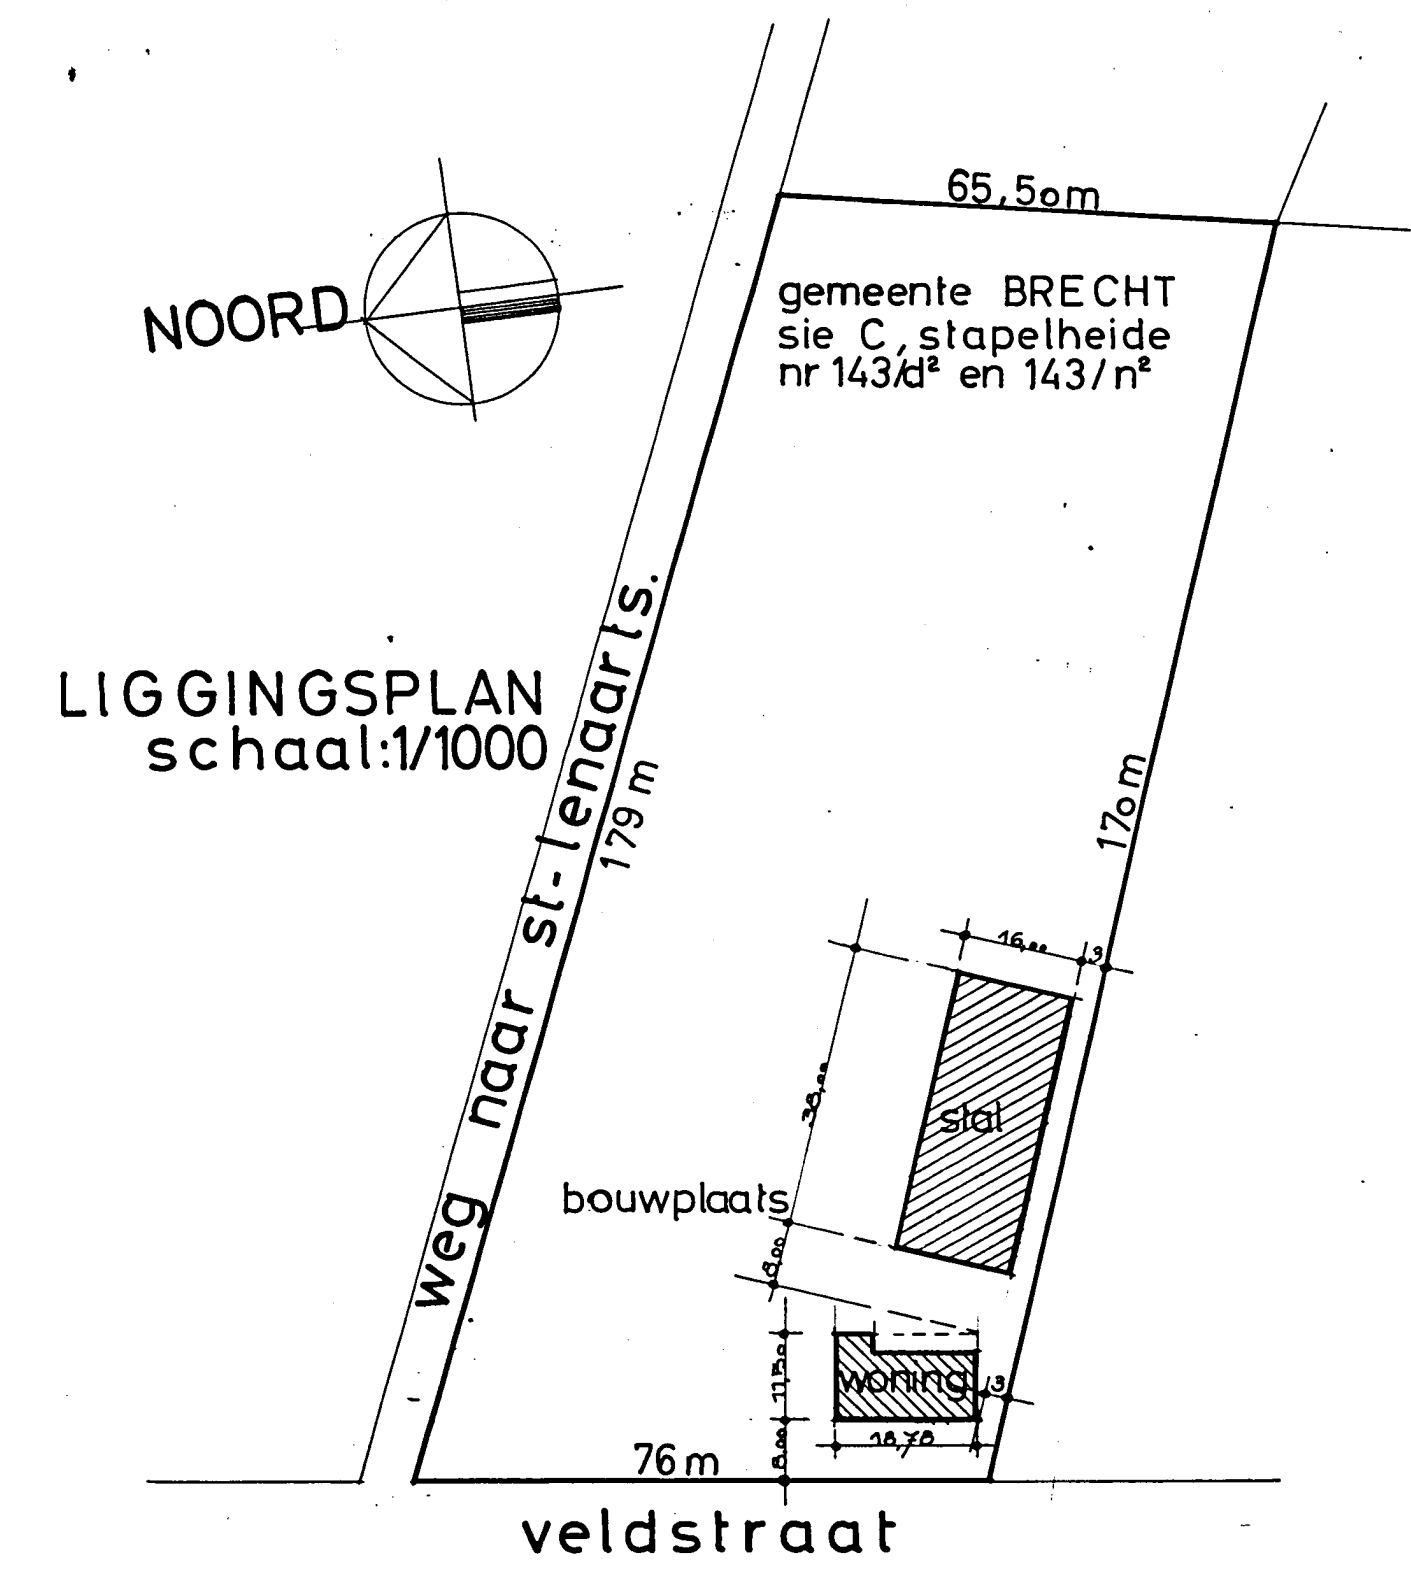

PREMIEWONING
 bewoonbare oppervlakte
 living, keuken, badkamer, slaap-
 kamers 1, 2, 3 en 4 = 109,51 m²
 niet bewoonbare oppervlakte
 hall, trap en gang = 14,50 m²
 garage = 27,20 m²
 kelder = 19,18 m²
 zolder = 162,88 m²

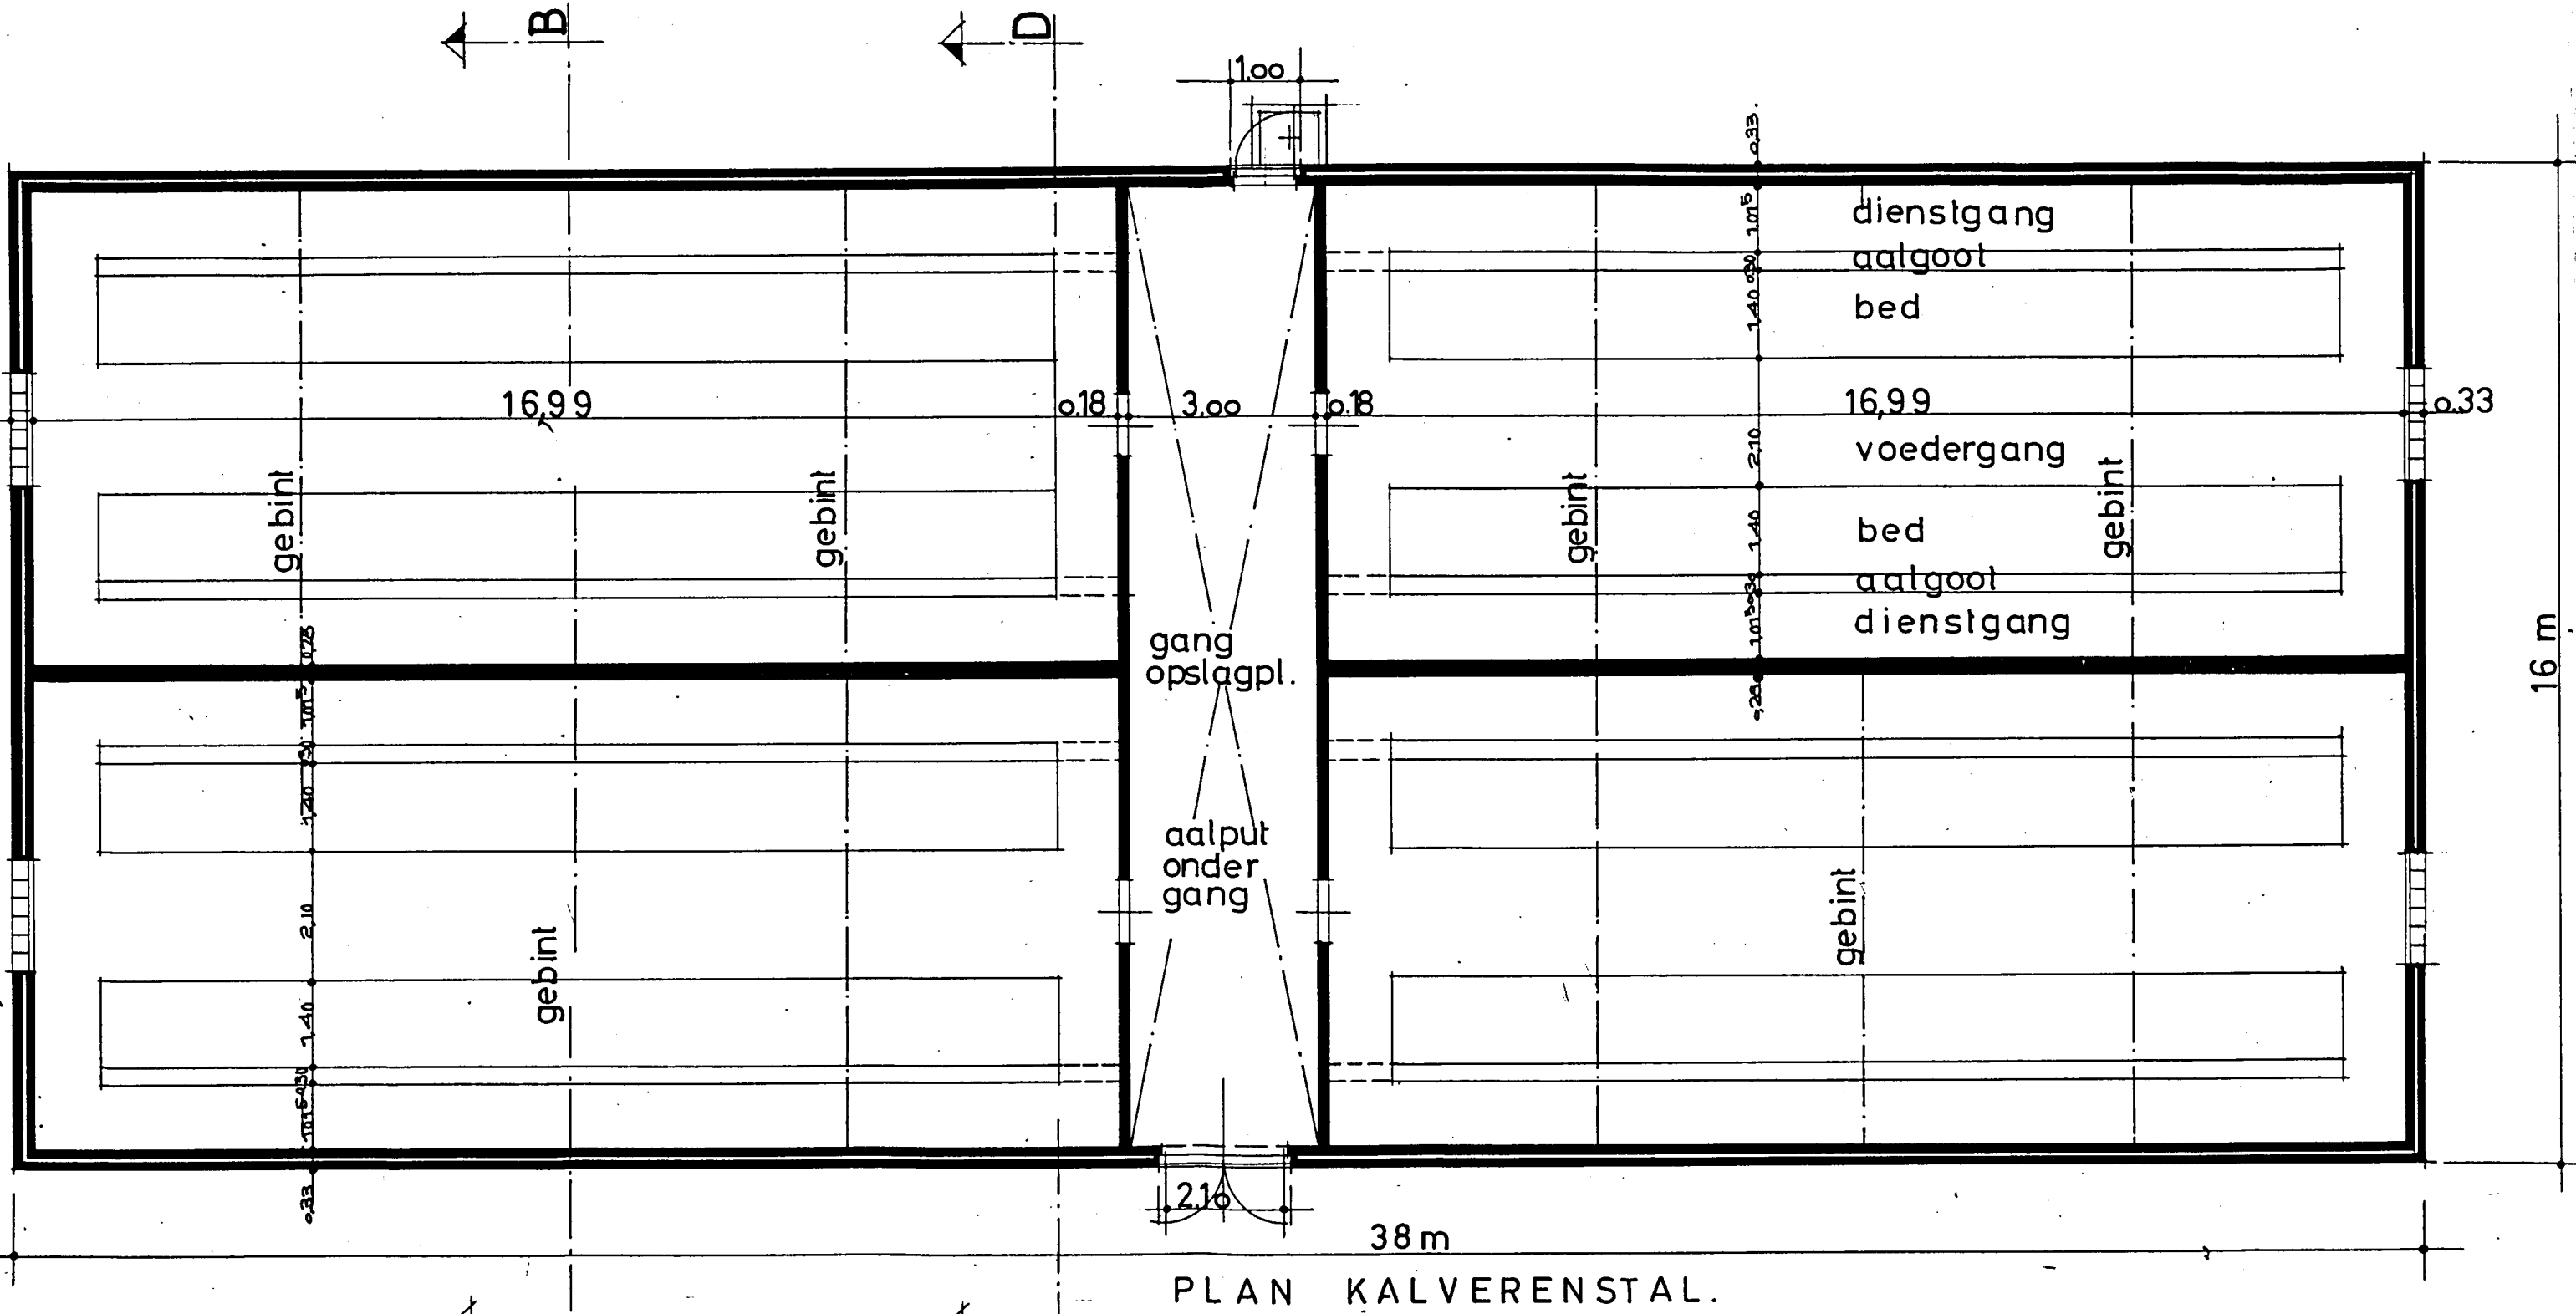

MATERIALEN
 Alle gevels rode 1^o keus geschorste
 gevelsteen
 Plint donker bruine geschorste ge-
 velsteen
 Dakbedekking: mat zwarte pannen of
 leien: 40 x 20
 Aluminium ramen en deuren
 Dorpels: bl. natuursteen
 Betonnen kroonlijsten met houten
 boenselp plank

OPDRACHT	ONTWERP VOOR HET BOU- WEN VAN EEN PREMIEW O - NING EN KALVERENSTAL op grond gekadastreerd sectie:C stapelheide, nrs 143/d en 143/n veldstraat 133 ^c BRECHT		
OPDRACHT			
GEVER			
eigenaar	architekt	aannemer	
B O U W A A N V R A A G : 1969			