


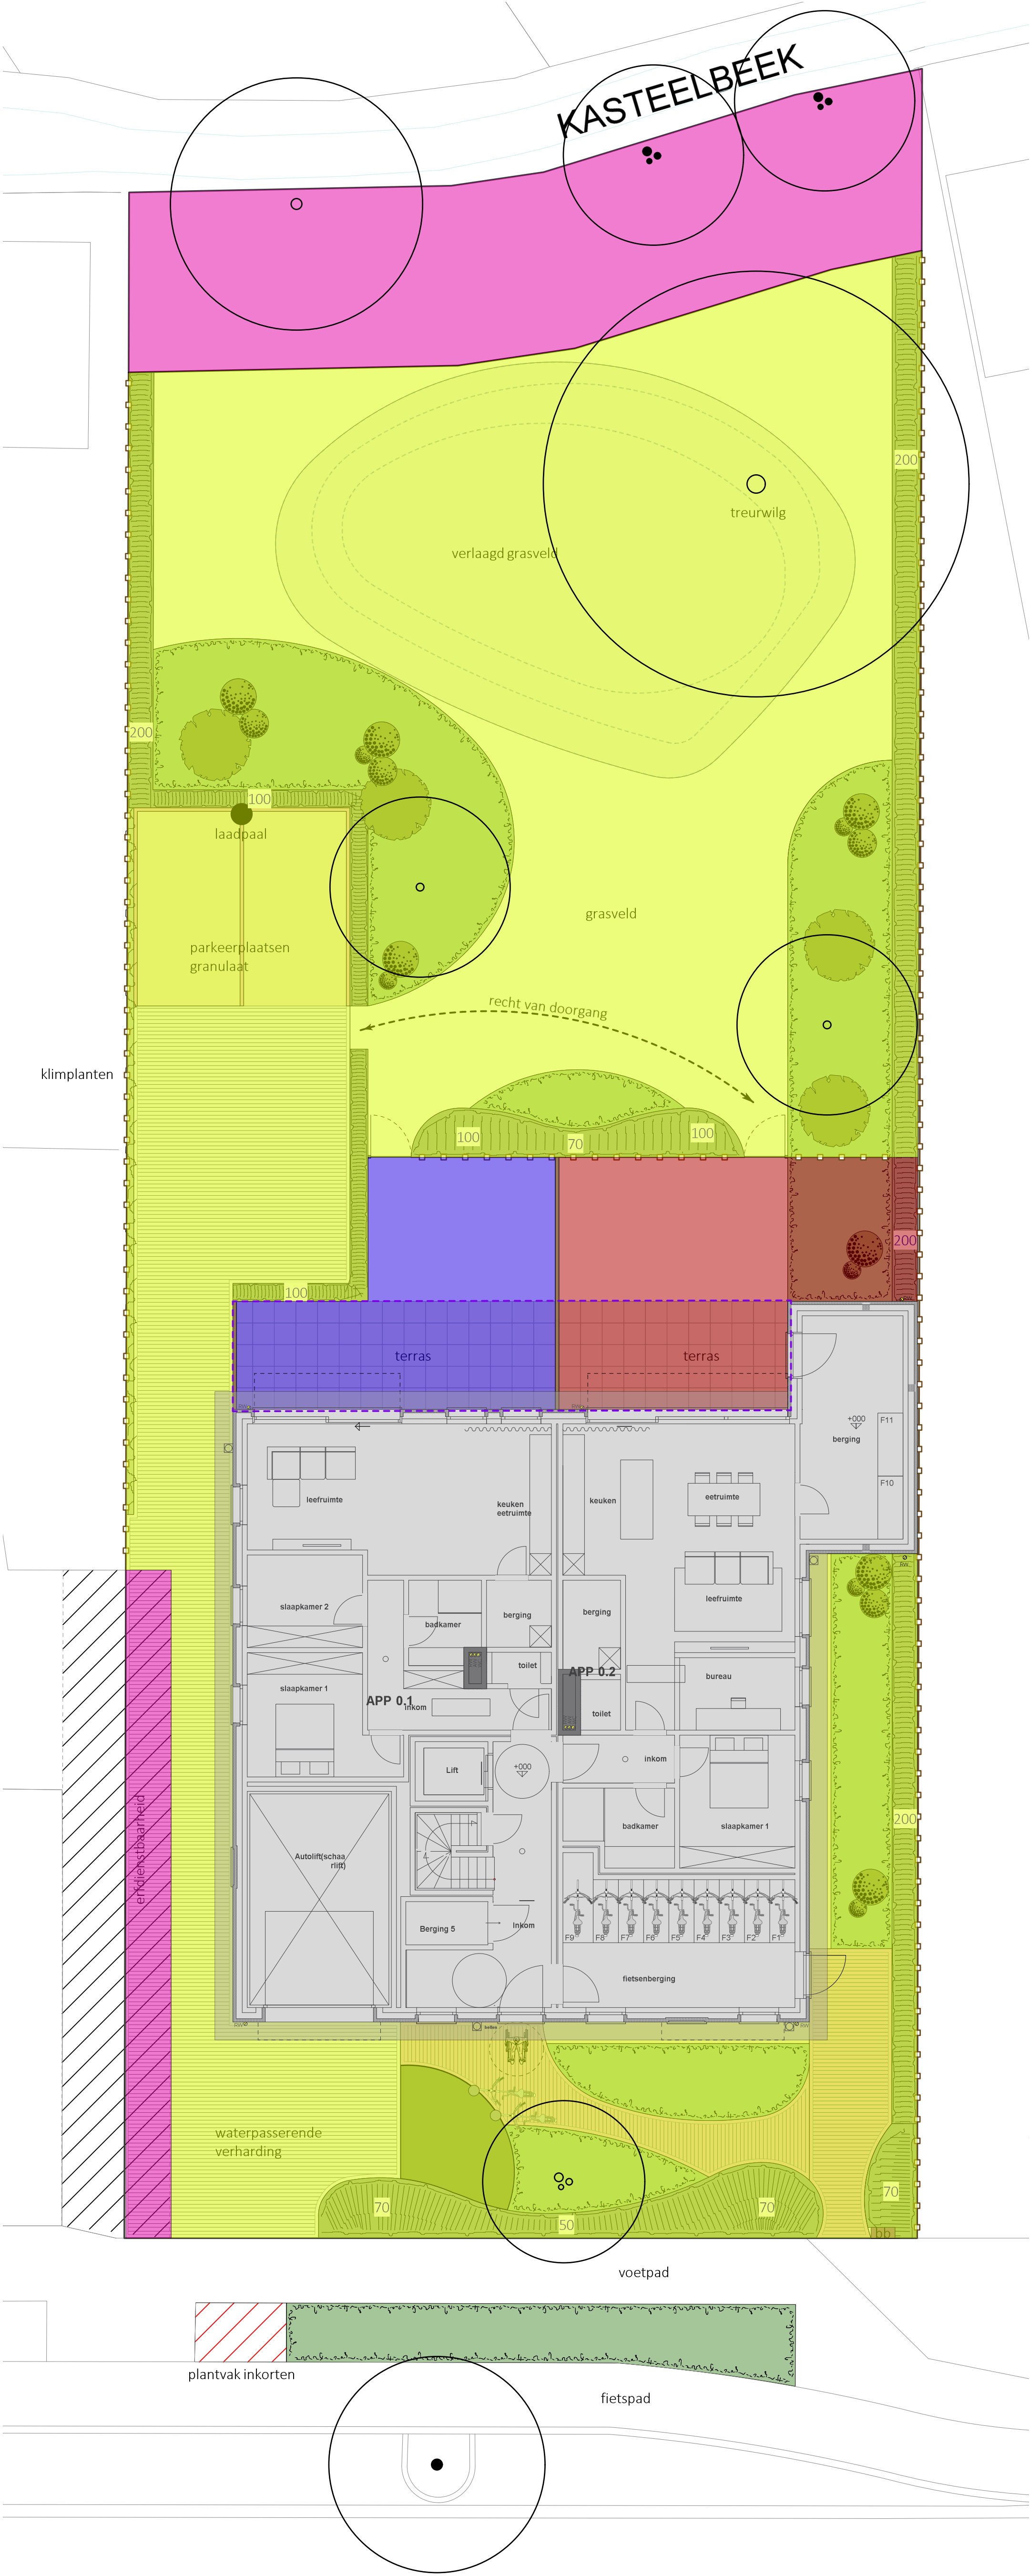

tuin voor gemeenschappelijk gebruik	735m ²
erfdienstbaarheid	135m ²
private zone 1	48m ²
private zone 2	59m ²

Ontwerp opgemaakt op basis van de door de bouwheer aangeleverde grondplannen en opmetingen door de tuinarchitect ter plaatse.
De opmetingen door de tuinarchitect zijn in functie van het tuinontwerp en kunnen niet als rechtsgeldig beschouwd worden.

Aangezien er geen opmetingsplan van een beëdigd landmeter voorhanden is, kan de tuinarchitect in geen enkel geval aansprakelijk gesteld worden voor eventuele opmetingsfouten.

Deze tekening is eigendom van Archi-Verde en is vertrouwelijk.
Ontvangers moeten schriftelijke toestemming verkrijgen van Archi-Verde alvorens dit document gedeeltelijk of geheel te vermenigvuldigen of de inhoud aan derden te openbaren.



ARCHIVERDETuin & Landschapsarchitectuur
Dreef 3
Meersel-Dreef (Hoogstraten)

T +32 (0)3 295 48 06
info@archi-verde.be
www.archi-verde.be

RPR Antwerpen
BTW BE 0808 179 848
BANK 363-0440461-24
IBAN BE81363044046124
BIC BRUBEBB

Dossiernummer	1100
Onderwerp	Plan voor basisakte
Schaal	1/100
Datum	23 mei 2024
Opdrachtgever	Woestenborghs bouwbedrijf Vaartstraat 21 2330 Merksplas
Tel.:	014 63 38 04
E-mail:	info@wbouw.be
Verfadres	L. de Konicklaan 335-337 2320 Hoogstraten

Aanpassingsdatum

Het ontwerp is opgemaakt op basis van de door de bouwheer aangeleverde inplantings- en grondplannen.
De tuinarchitect aan in geen geval aansprakelijk gesteld worden voor eventuele opmetingsfouten. De opmetingen door de tuinarchitect zijn in functie van het
tuinontwerp en kunnen niet als rechtsgeldig beschouwd worden. Alle maten zijn benaderd, ter plaatse te controleren en aan te passen aan de bestaande toestand.
Deze tekening is eigendom van ARCHI VERDE BVBA en is vertrouwelijk. Ontvangers moeten schriftelijk toestemming verkrijgen van ARCHI VERDE alvorens dit
document gedeeltelijk of geheel te vermenigvuldigen of de inhoud aan derden te openbaren.

