
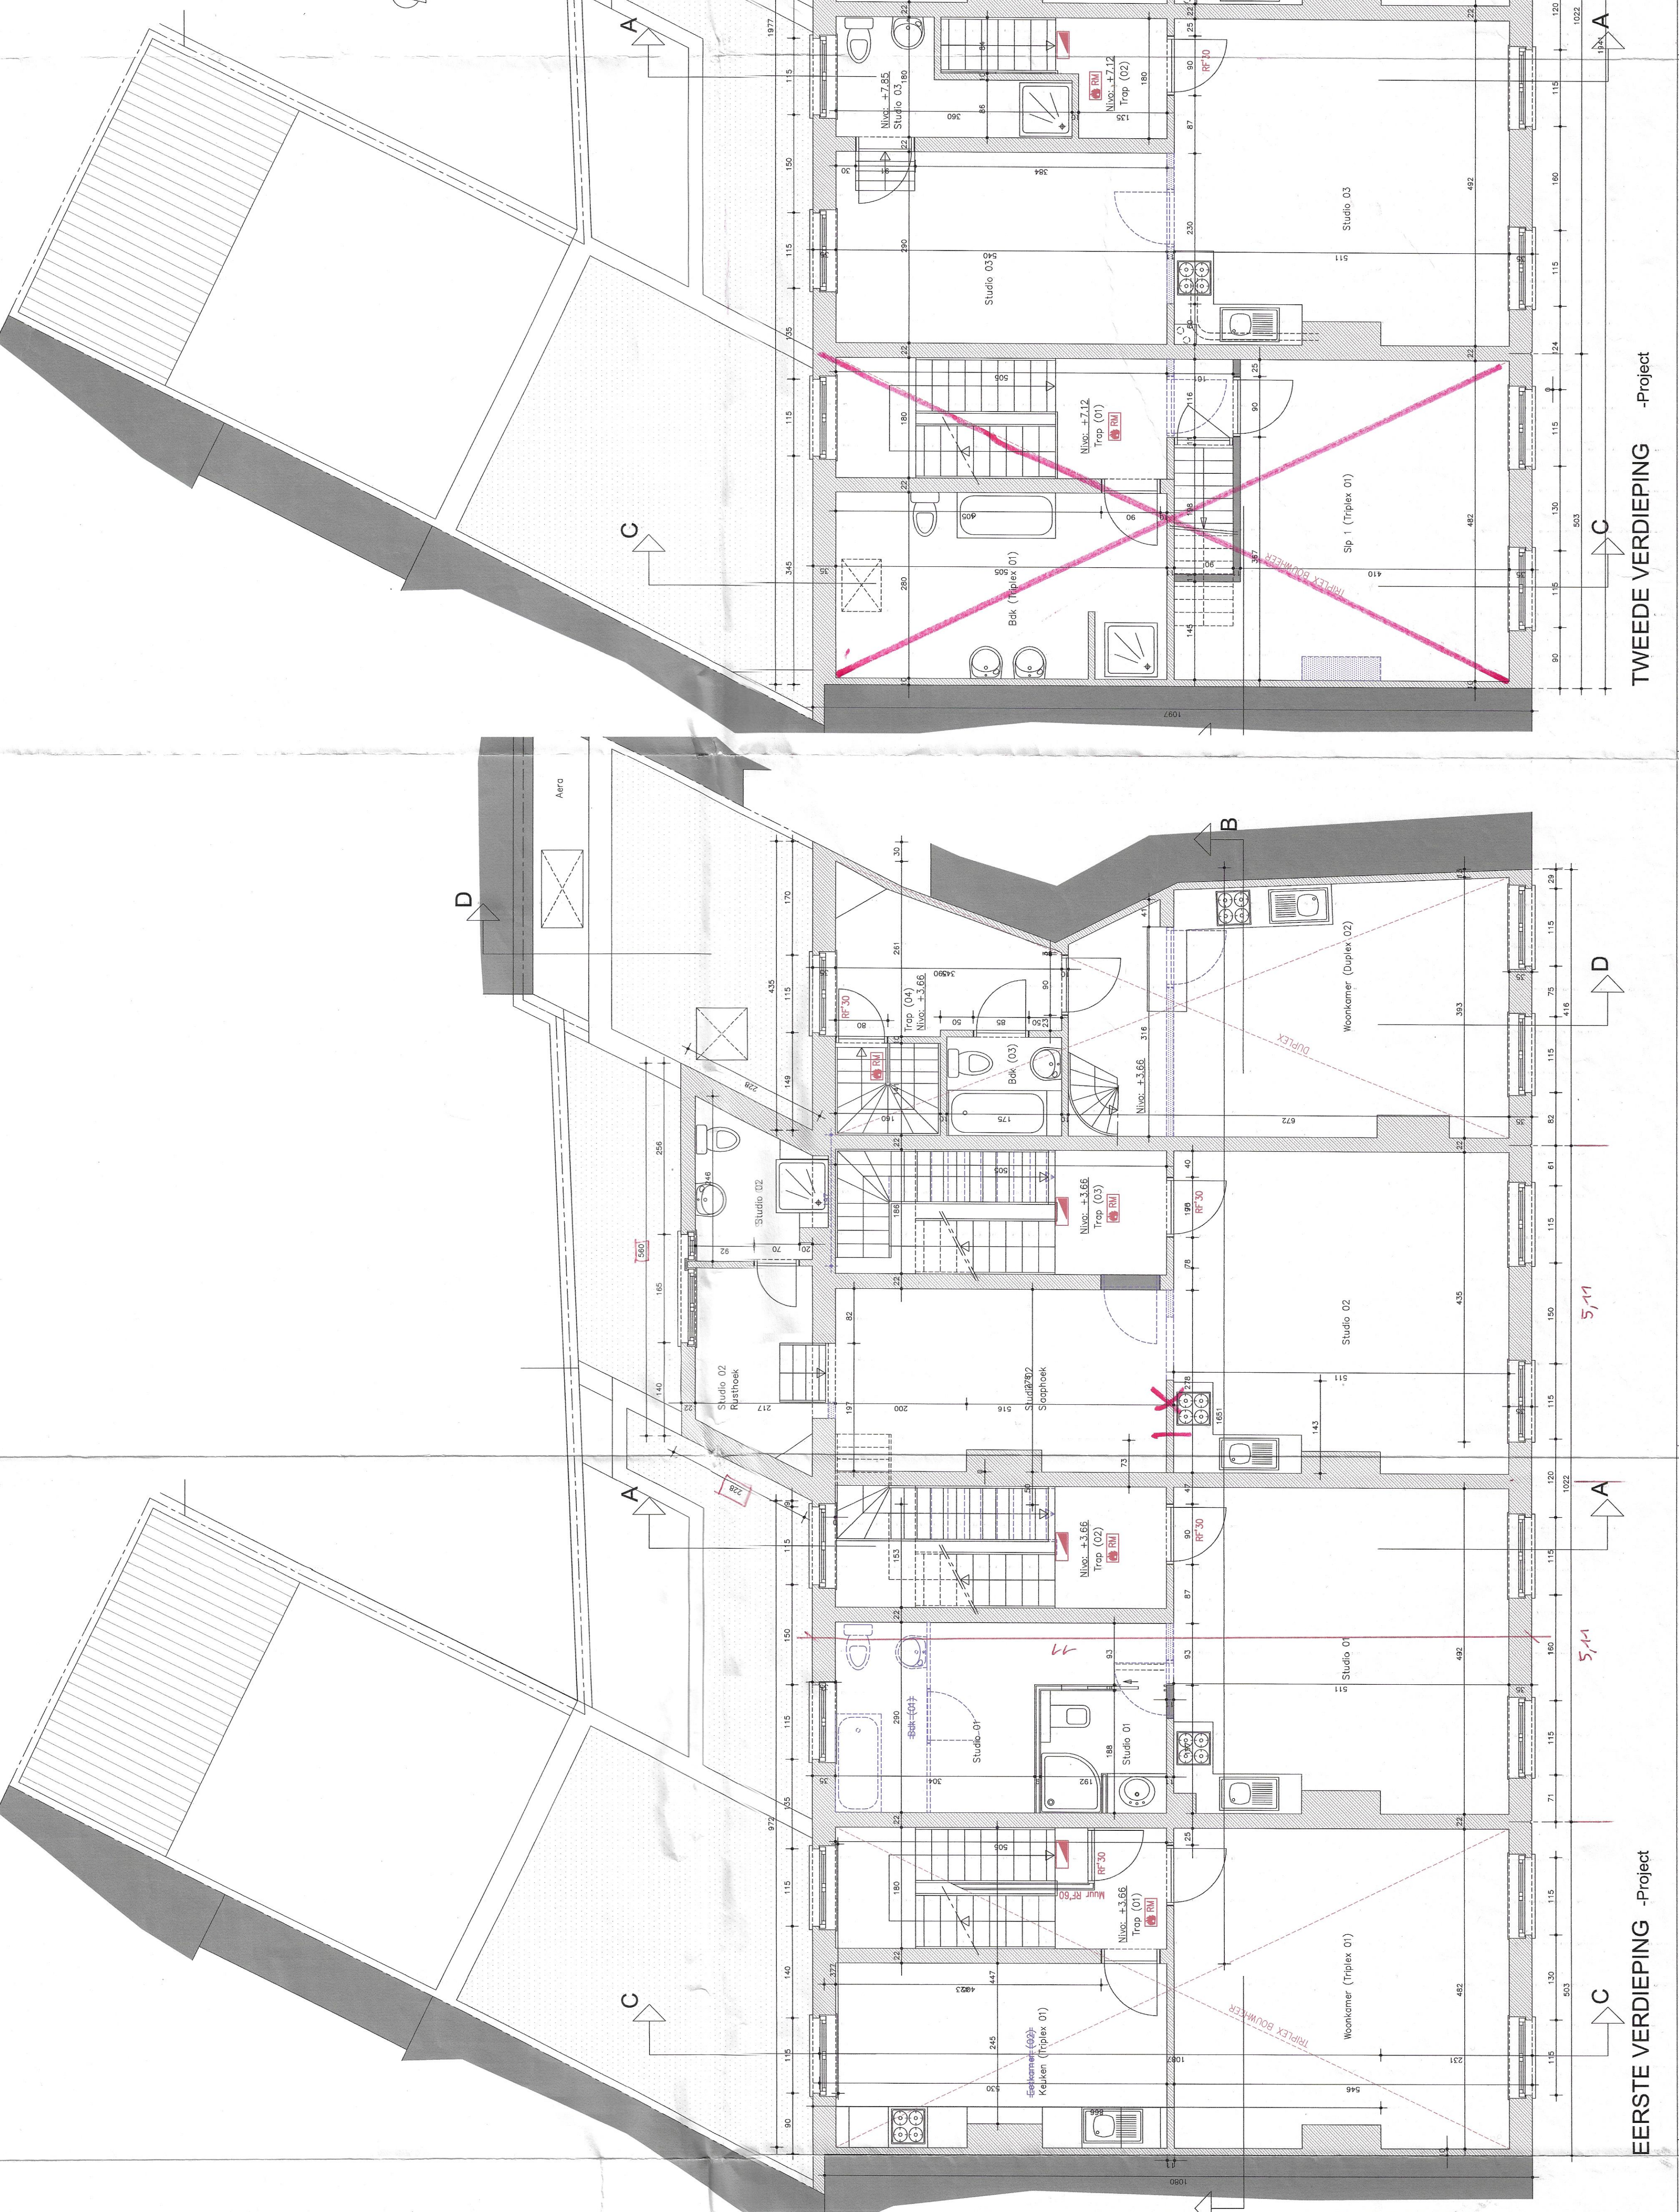
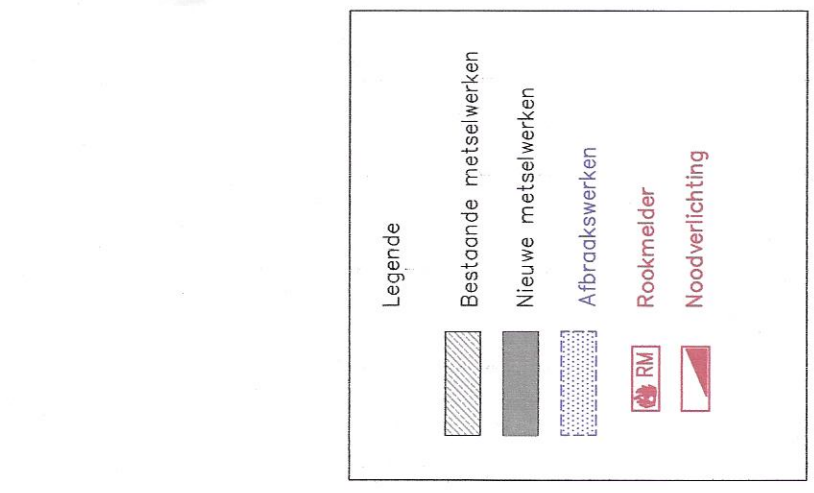
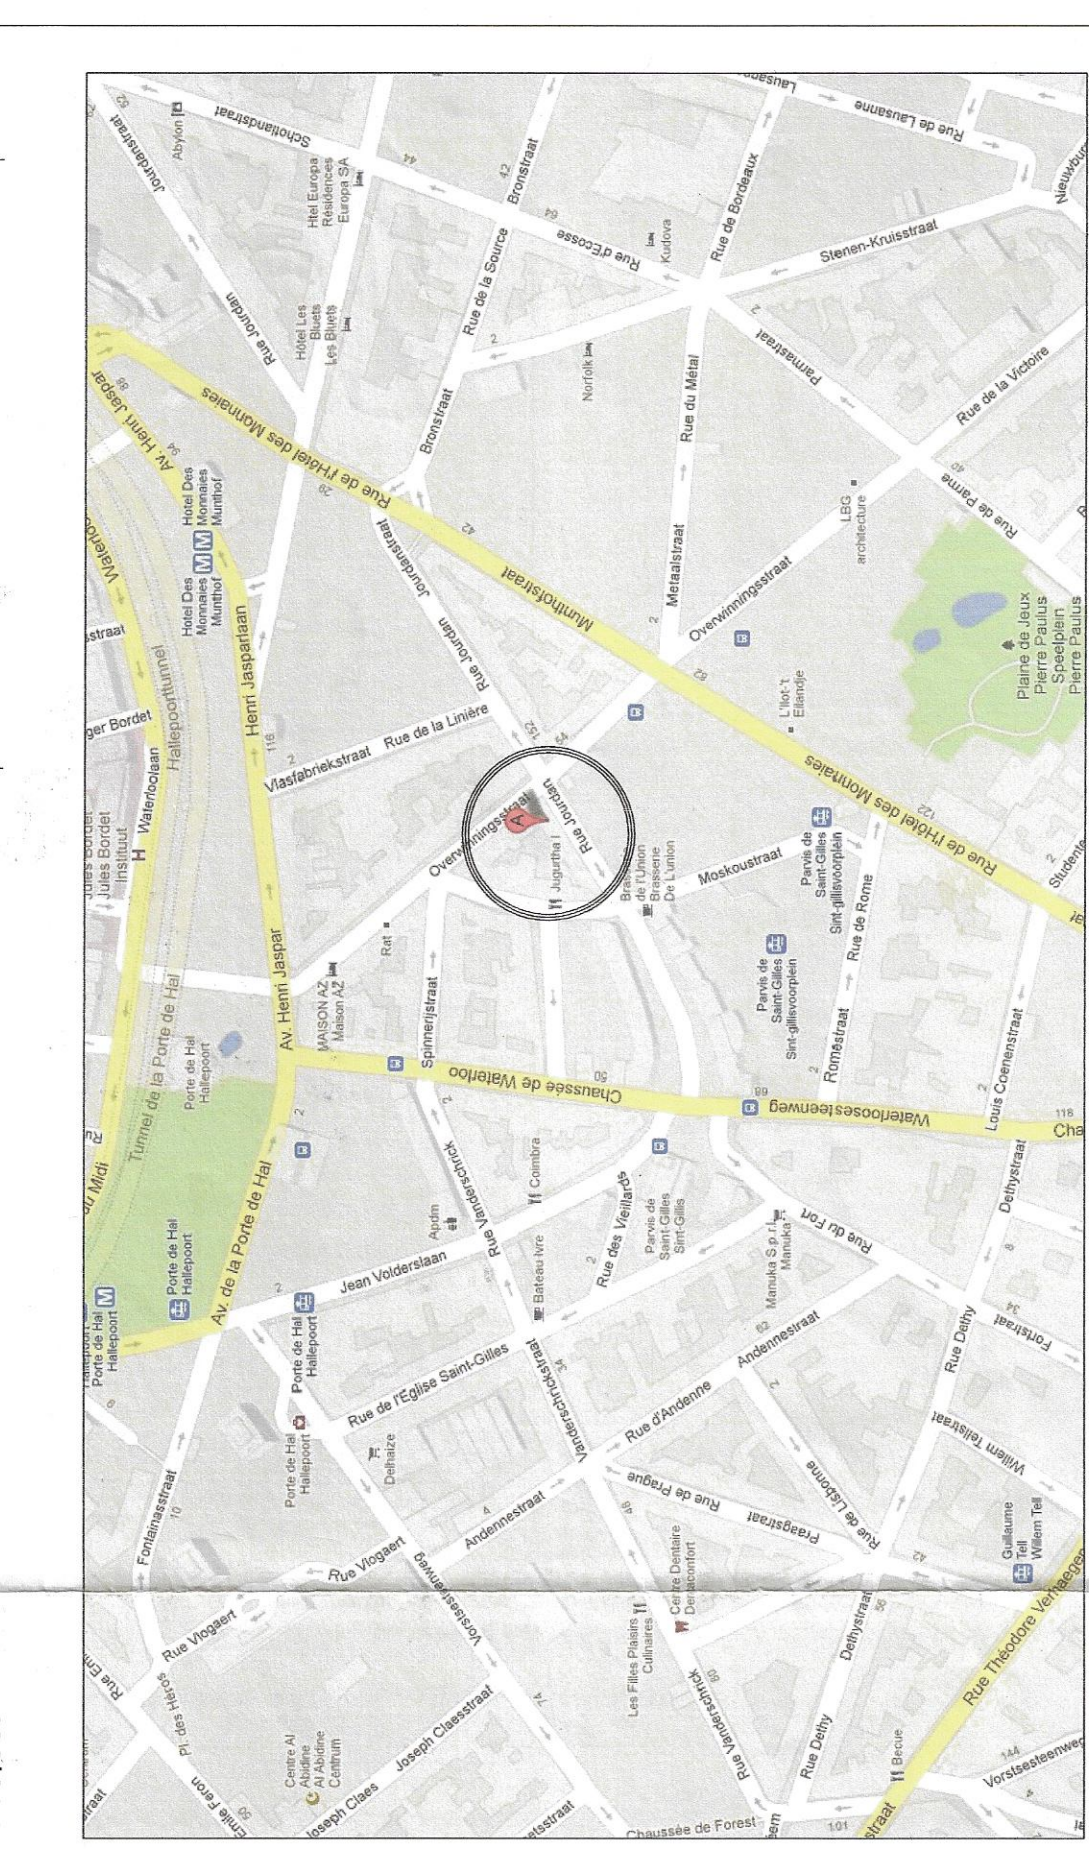
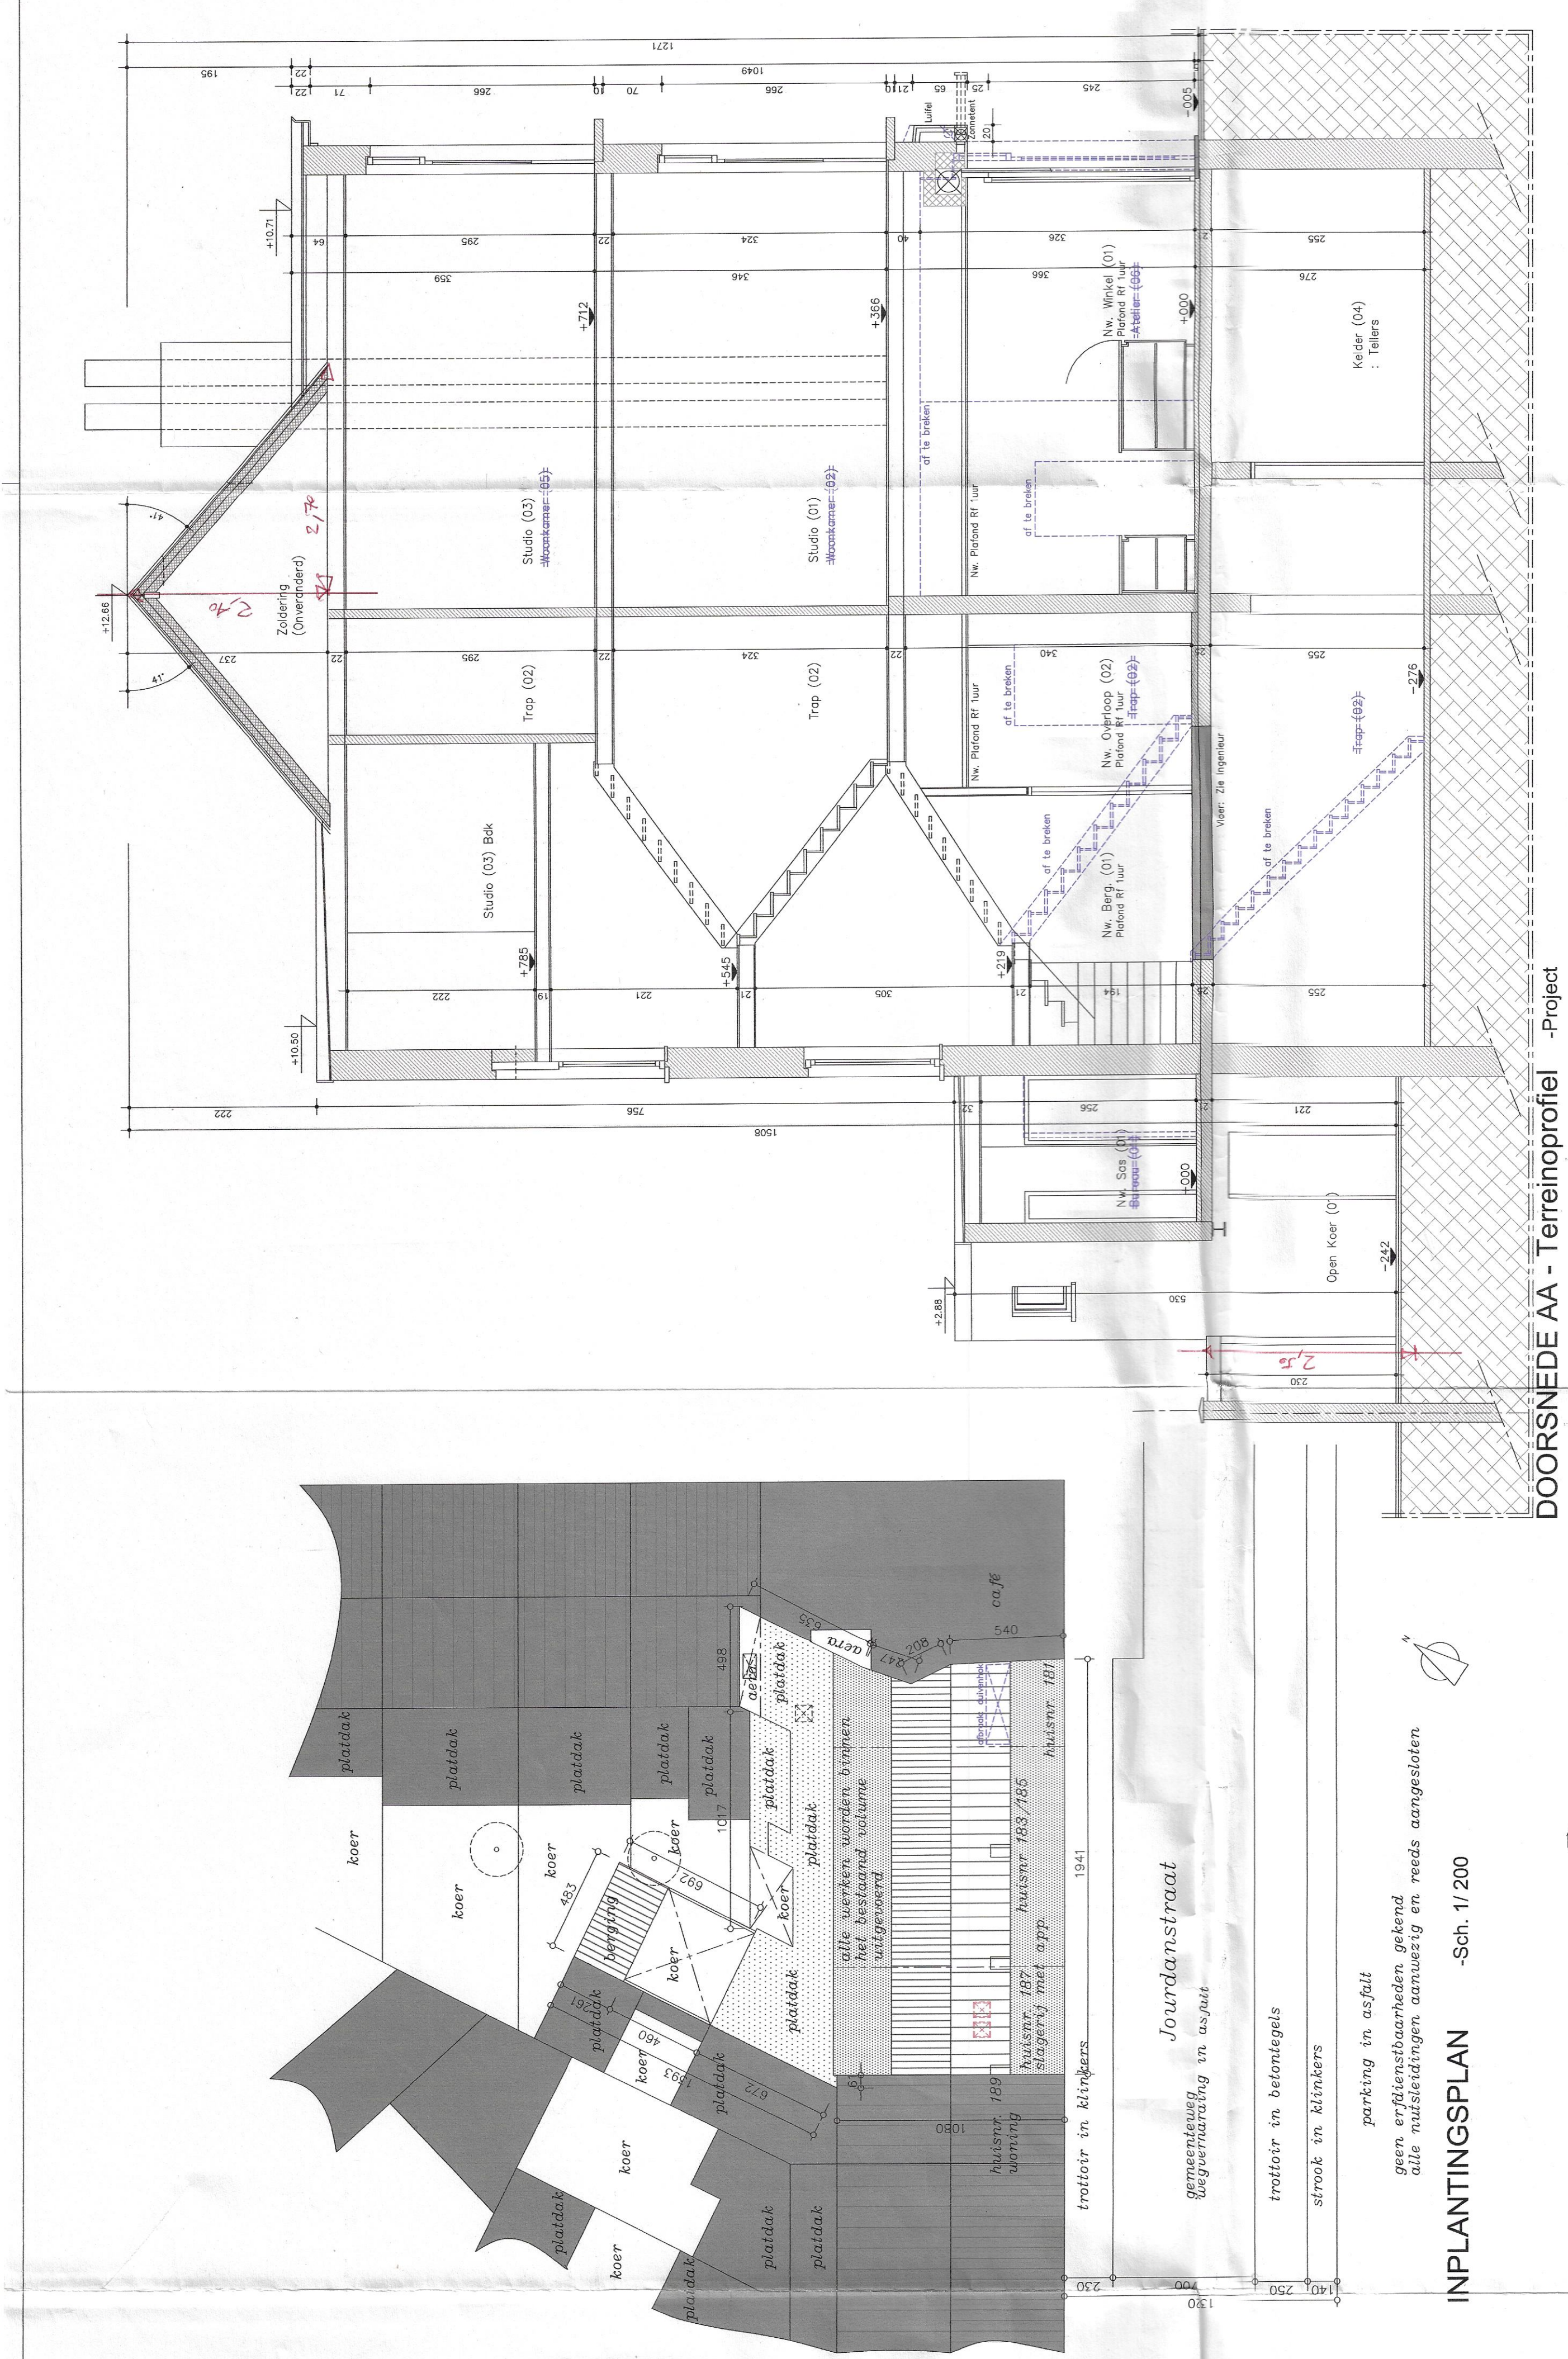
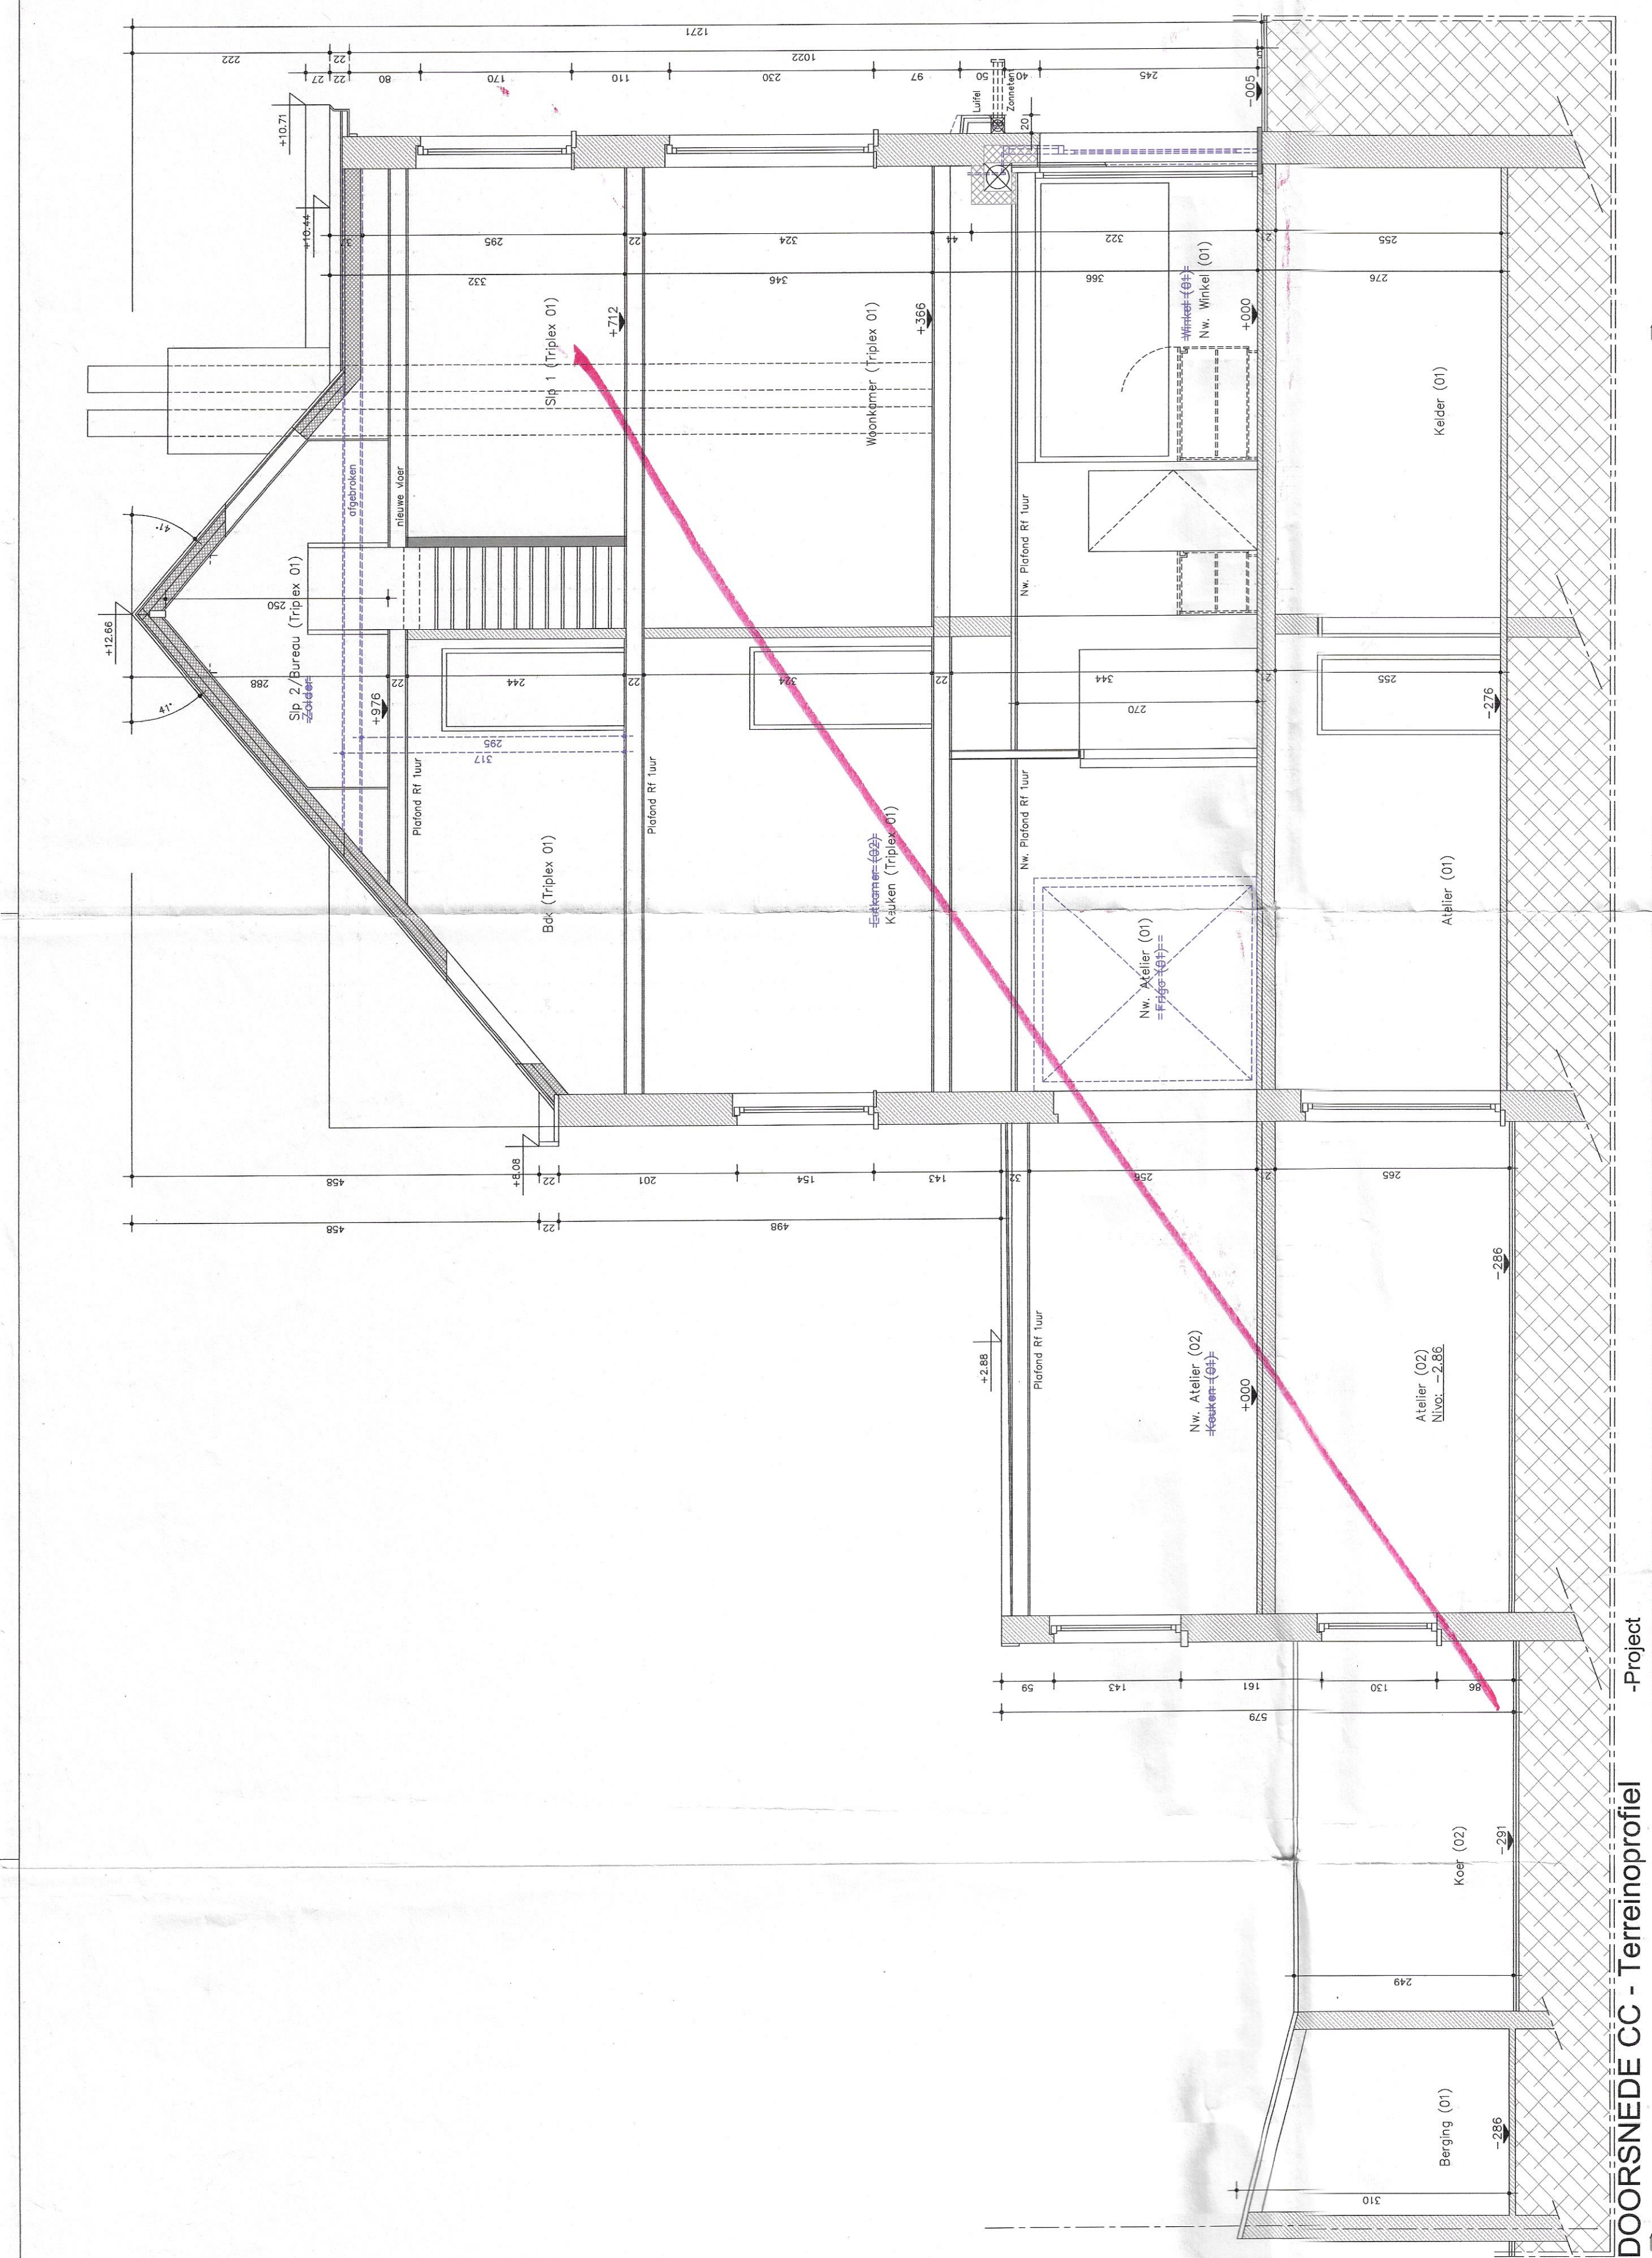


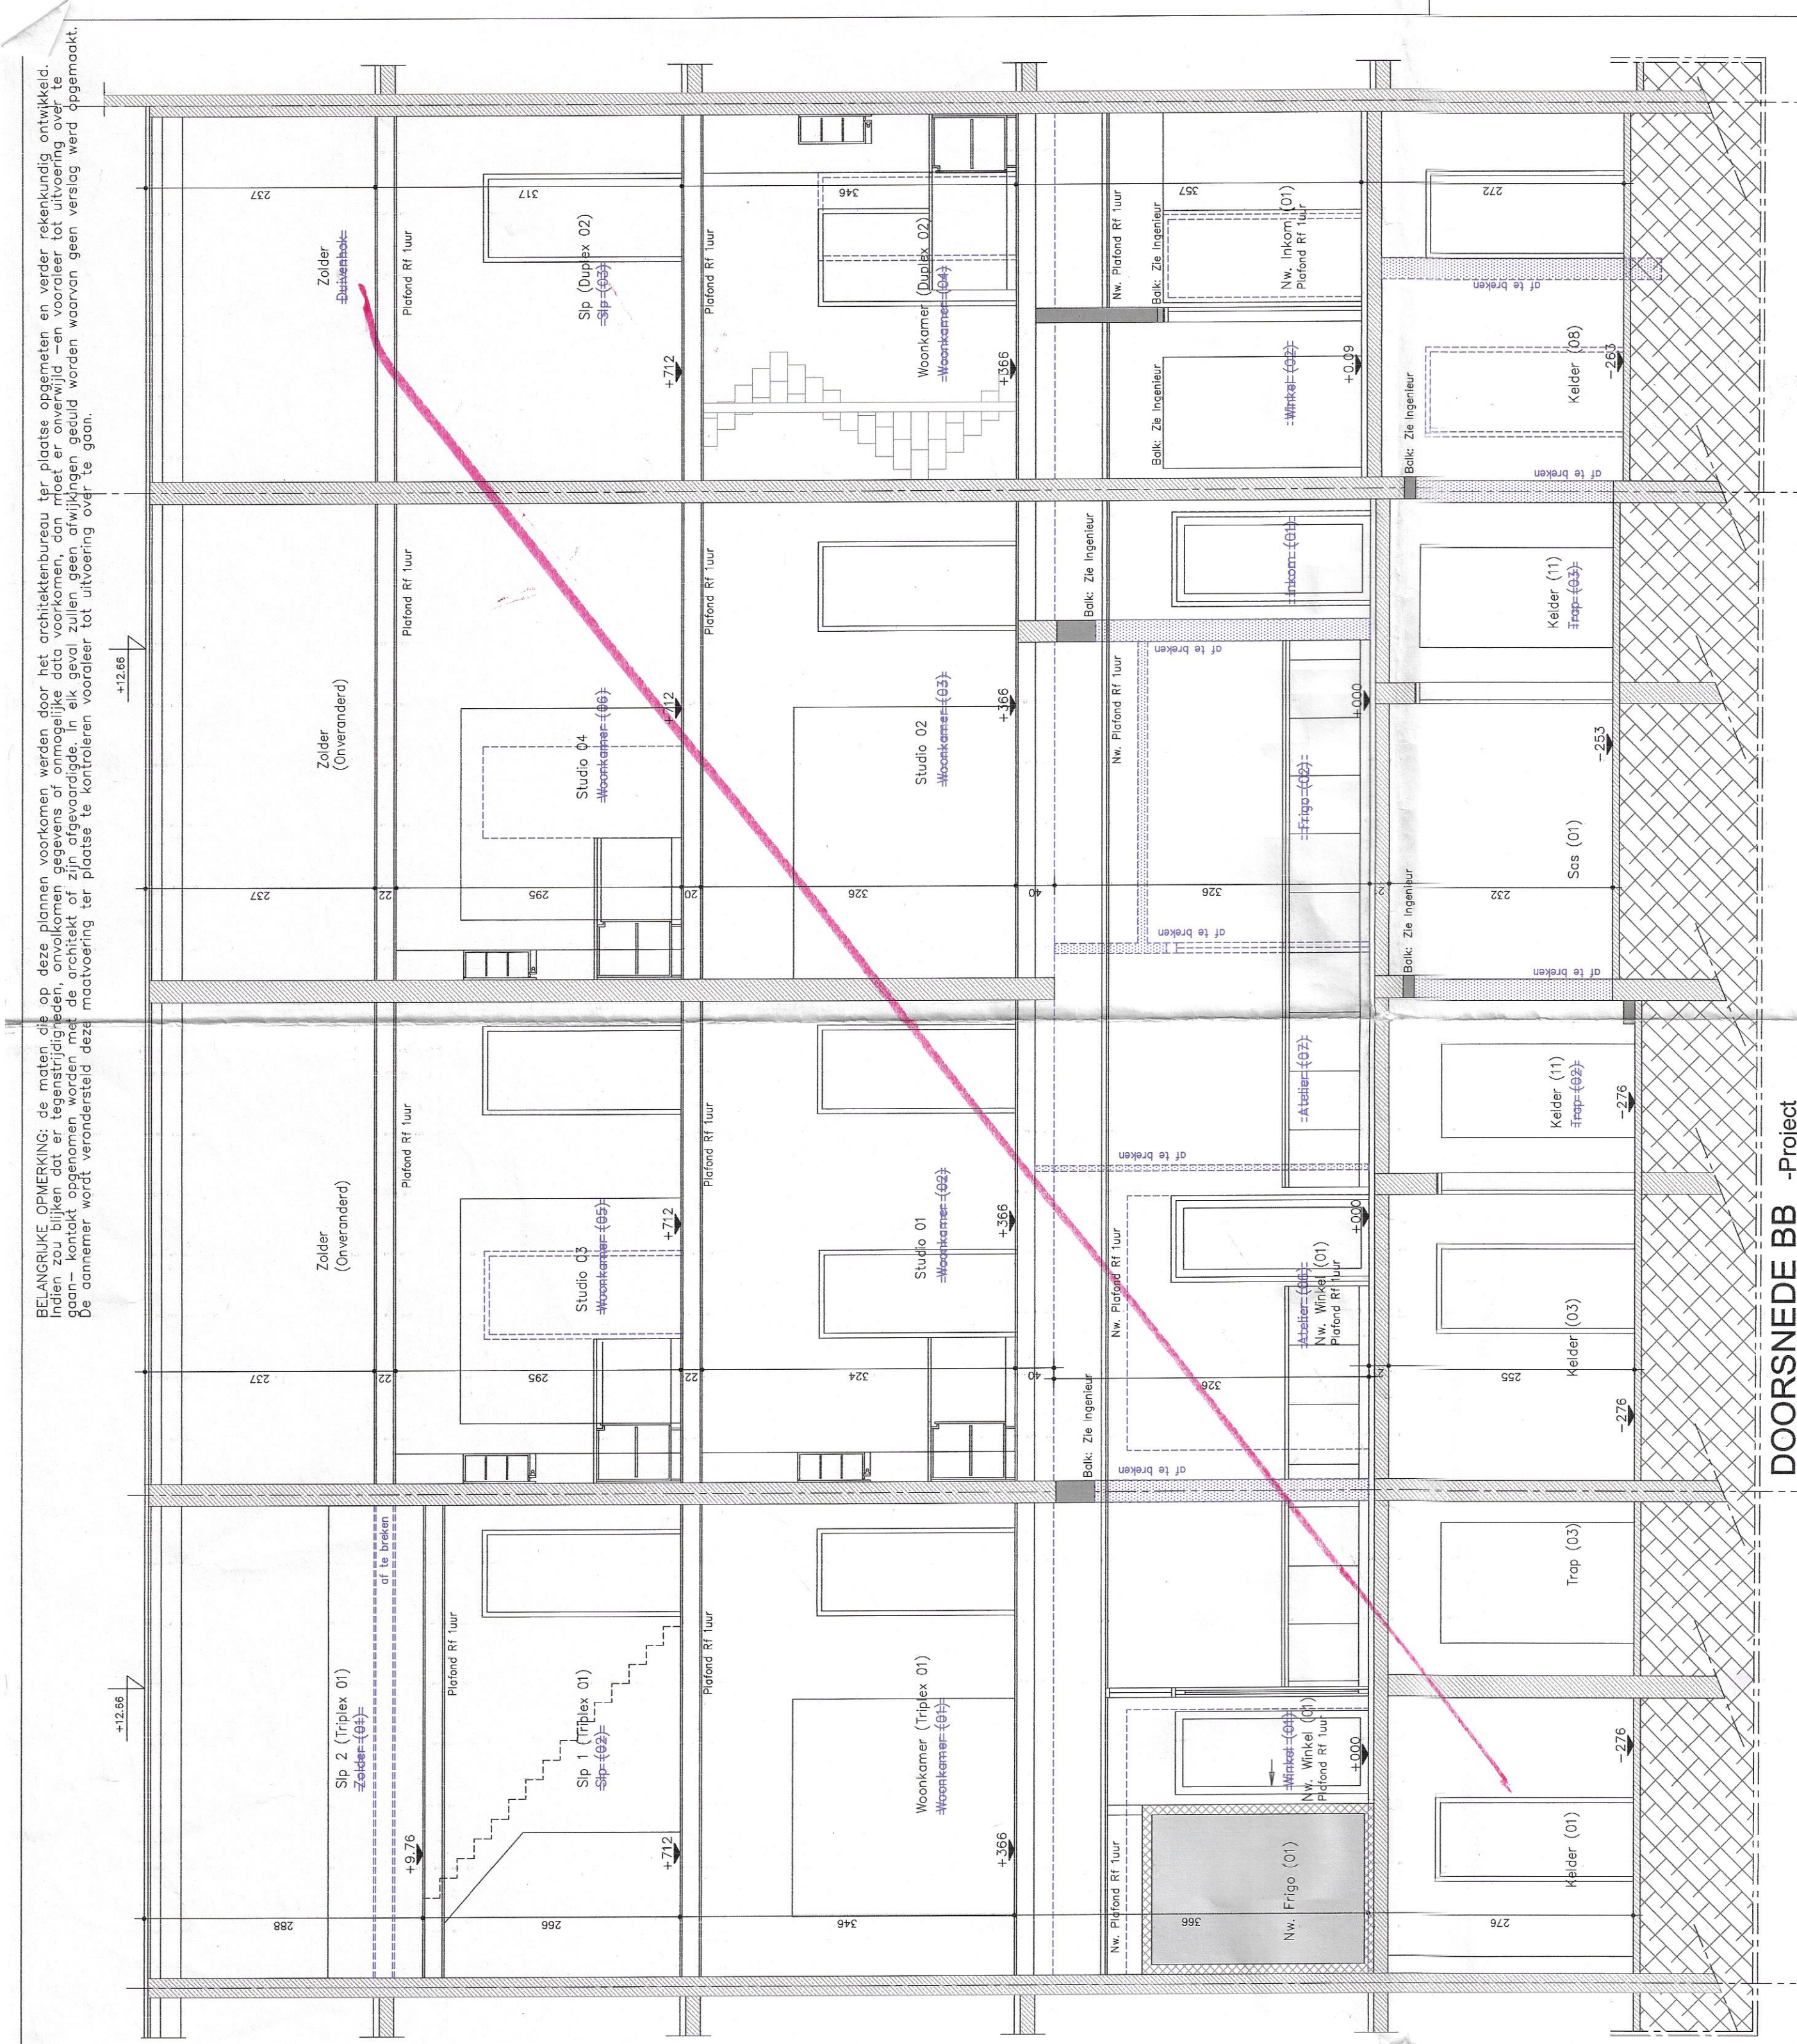

PROVINCE: BRUSSEL
GEMEENTE: St. Gillis (Brussel)

ONTWERP:
Verbouwen van een slagerij met appartementen
Jourd'instaat 151/153/157 - 1000 St. Gillis (Brussel)
Kadastraal perceel: Sectie B - nr. 1166, 1167, 1167

BOUWMEESTER:
Dhr. Segers Frank
Jourd'instaat 157
1000 St. Gillis (Brussel)
Goedgekeurd op 13.03.2015
01.04.2015

ARCHITECT:
ARCHEX

Index: Datum
A. 13.03.2015

DOORSNEDEN AA', BB', CC'
NIV. +1, +2, dakverdiep.

PLAN Nr. 3/3
DOSSIER: D171/1303
03.05.2013
SCHAL. 2 mm = 100m