
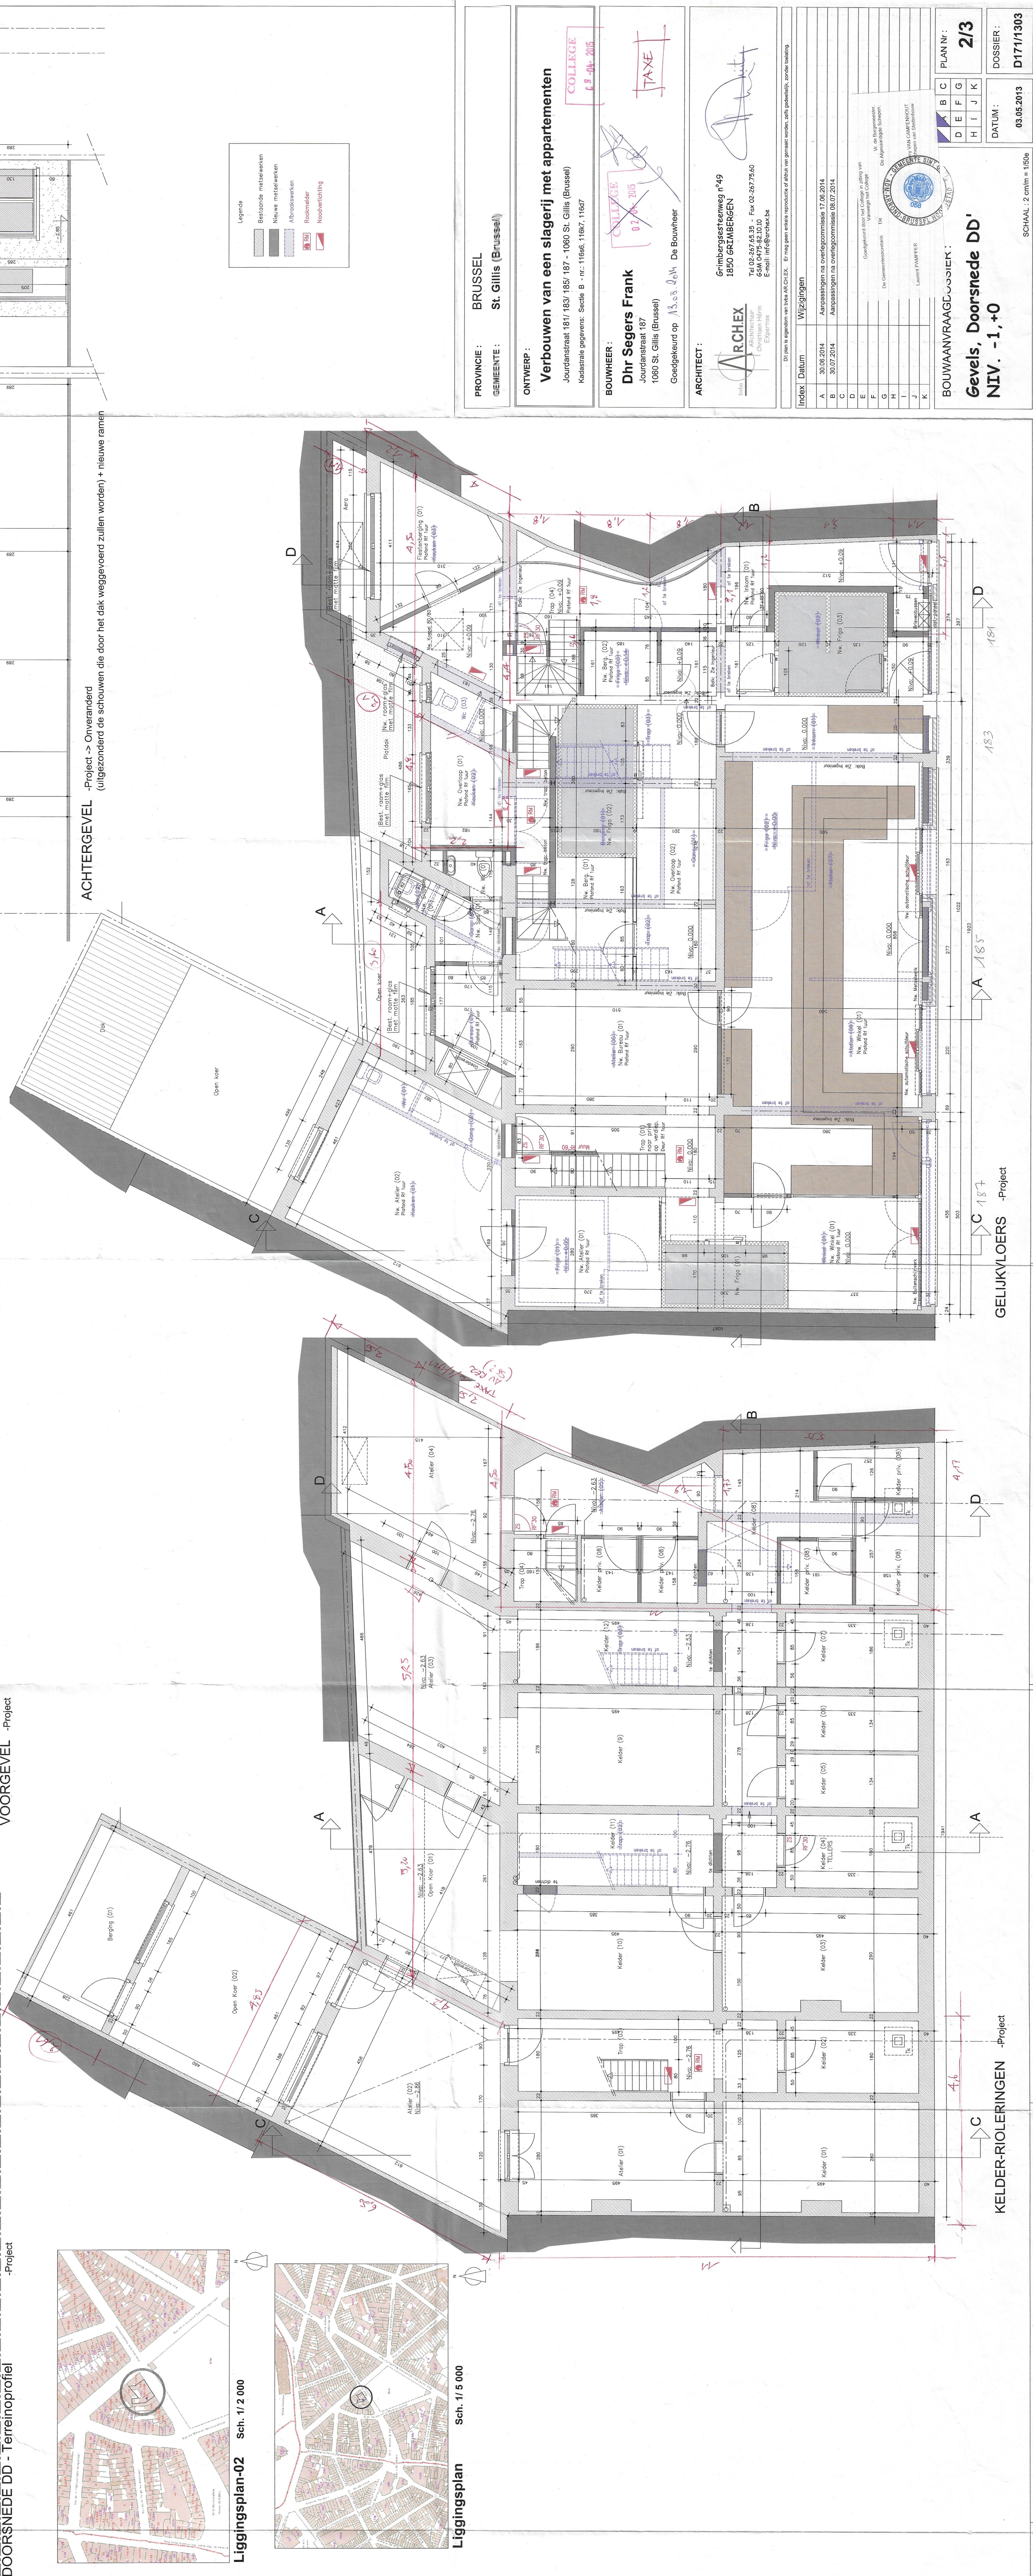


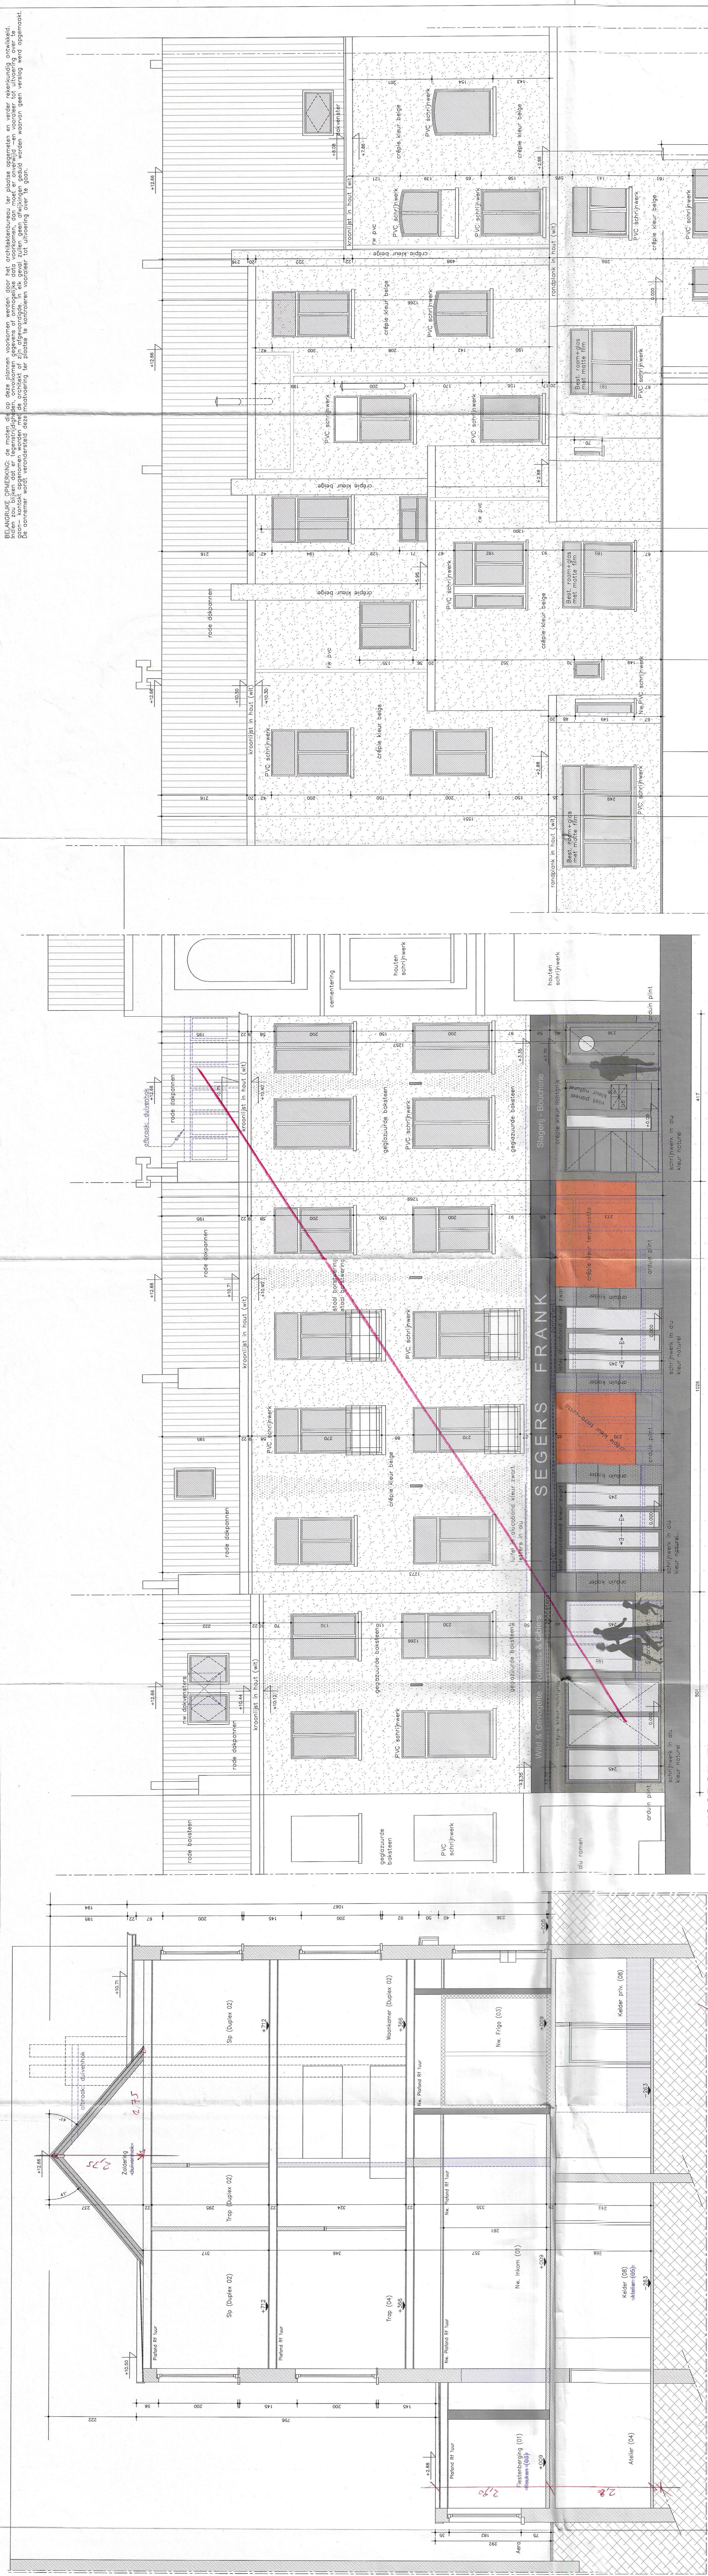

ACHTERGEVEL -Project-> Overvloed
(uigezond de schouwen die door het dak weggevoerd zullen worden) + nieuwe ramen

VOORGEVEL -Project

DOORSNE DD - Terreinprofiel -Project

Liggingplan-02 Sch. 1/2 000

Liggingplan Sch. 1/5 000

PROVINCE: BRUSSEL
GEMEENTE: St. Gillis (Brussel)

ONTWERP: Verboeven van een slagerij met appartementen
Jordaanstraat 181/183/187 - 1050 St. Gillis (Brussel)
Kadastrale gegevens: Sectie B - nr. 1166/1167/1168/7

BOUWHEER: Dhr Segers Frank
Jordaanstraat 187
1050 St. Gillis (Brussel)
Goedgekeurd op 13.03.2014 De Bouwheer

ARCHITECT: ARCHEX
Gringbergsesteenweg n°49
1850 GZINGEBEKEN
Tel: 02-267.63.35 - Fax: 02-267.78.45
6546 6478 82 63 05
E: info@archex.be
W: www.archex.be

PLAN N°: 2/3
DOSSIER: D171/1003
DATUM: 03.03.2013

Index Datum Wijzigingen
A. 30.08.2014 Aanpassingen na overleggemeente 17.08.2014
B. 30.07.2014 Aanpassingen na overleggemeente 03.07.2014
C. 30.07.2014
D. 30.07.2014
E. 30.07.2014
F. 30.07.2014
G. 30.07.2014
H. 30.07.2014
I. 30.07.2014
J. 30.07.2014
K. 30.07.2014

BOUWAANVRAAGDOSSIER: Gelsels, Doorsnede DD' NIV. -1,+0