




BEPLANNING: OPMERKING: de molen, de op deze plannen voorkomen, worden door het architectenbureau ter plaatse opgemeten en verder reeksduidig ontkeeld. De aanpak wordt verderop in de plannen verder uitgewerkt. 

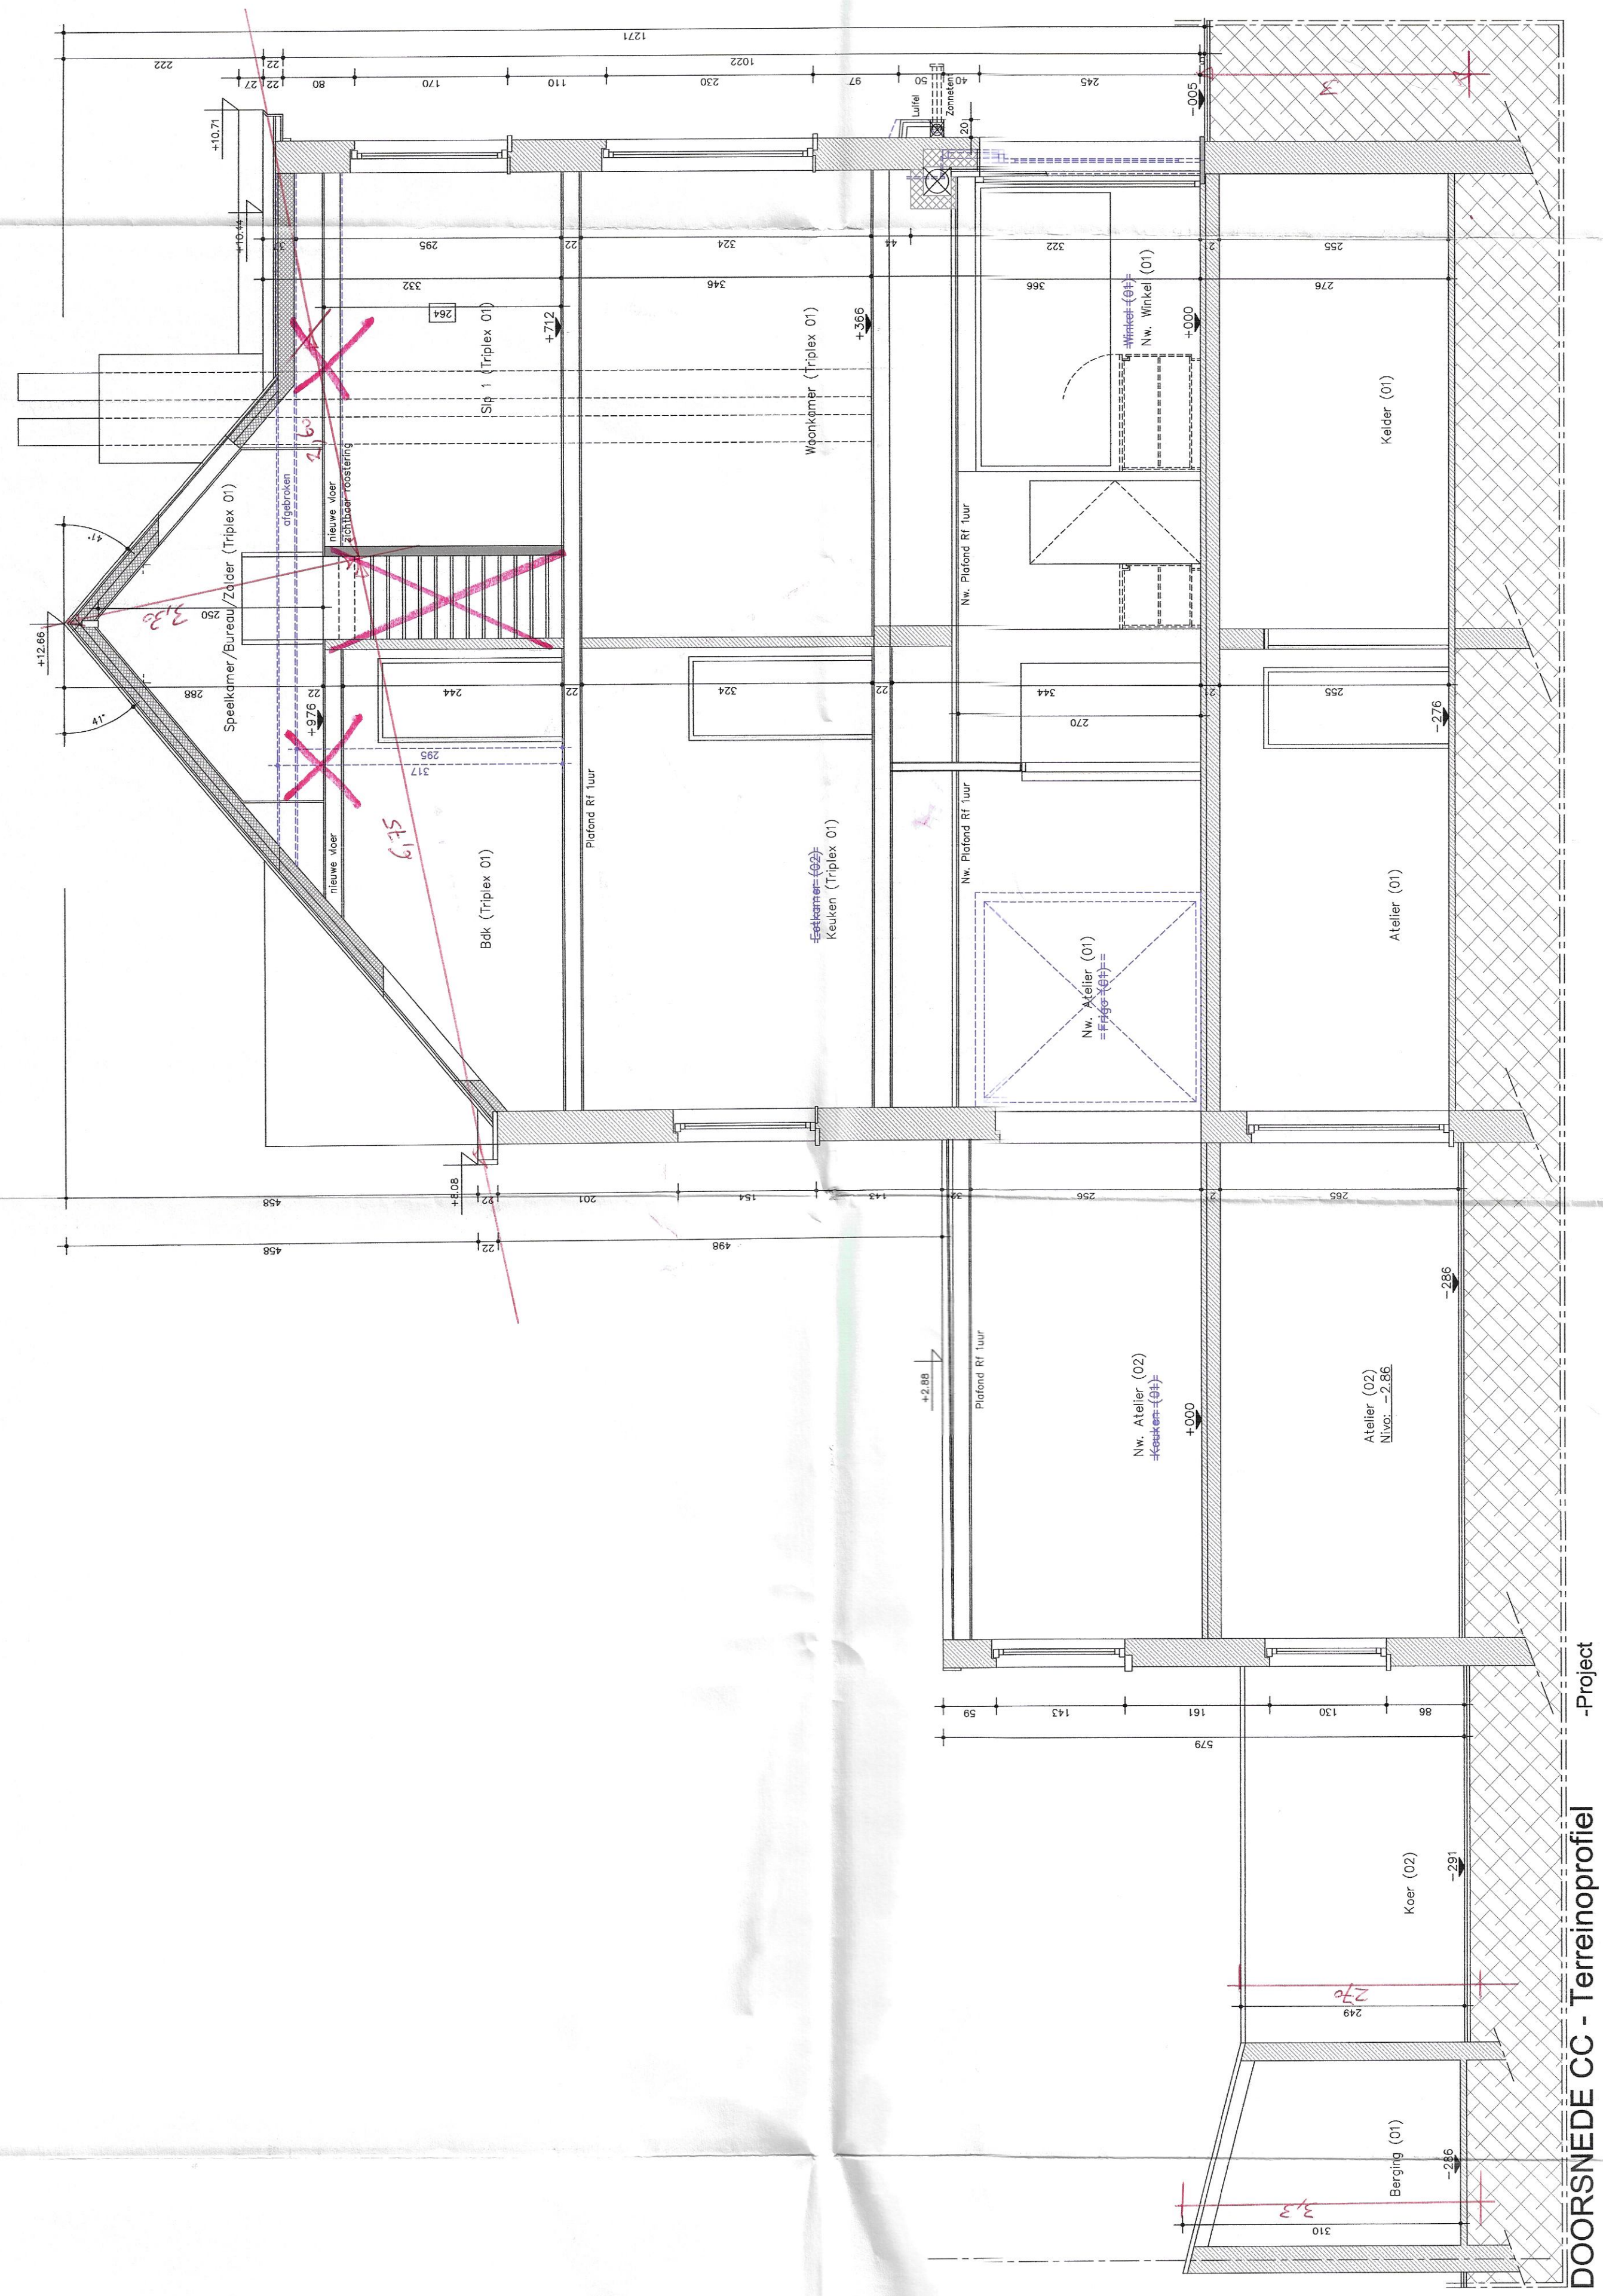

DOORSNEDE CC - Terreinprofiel -Project

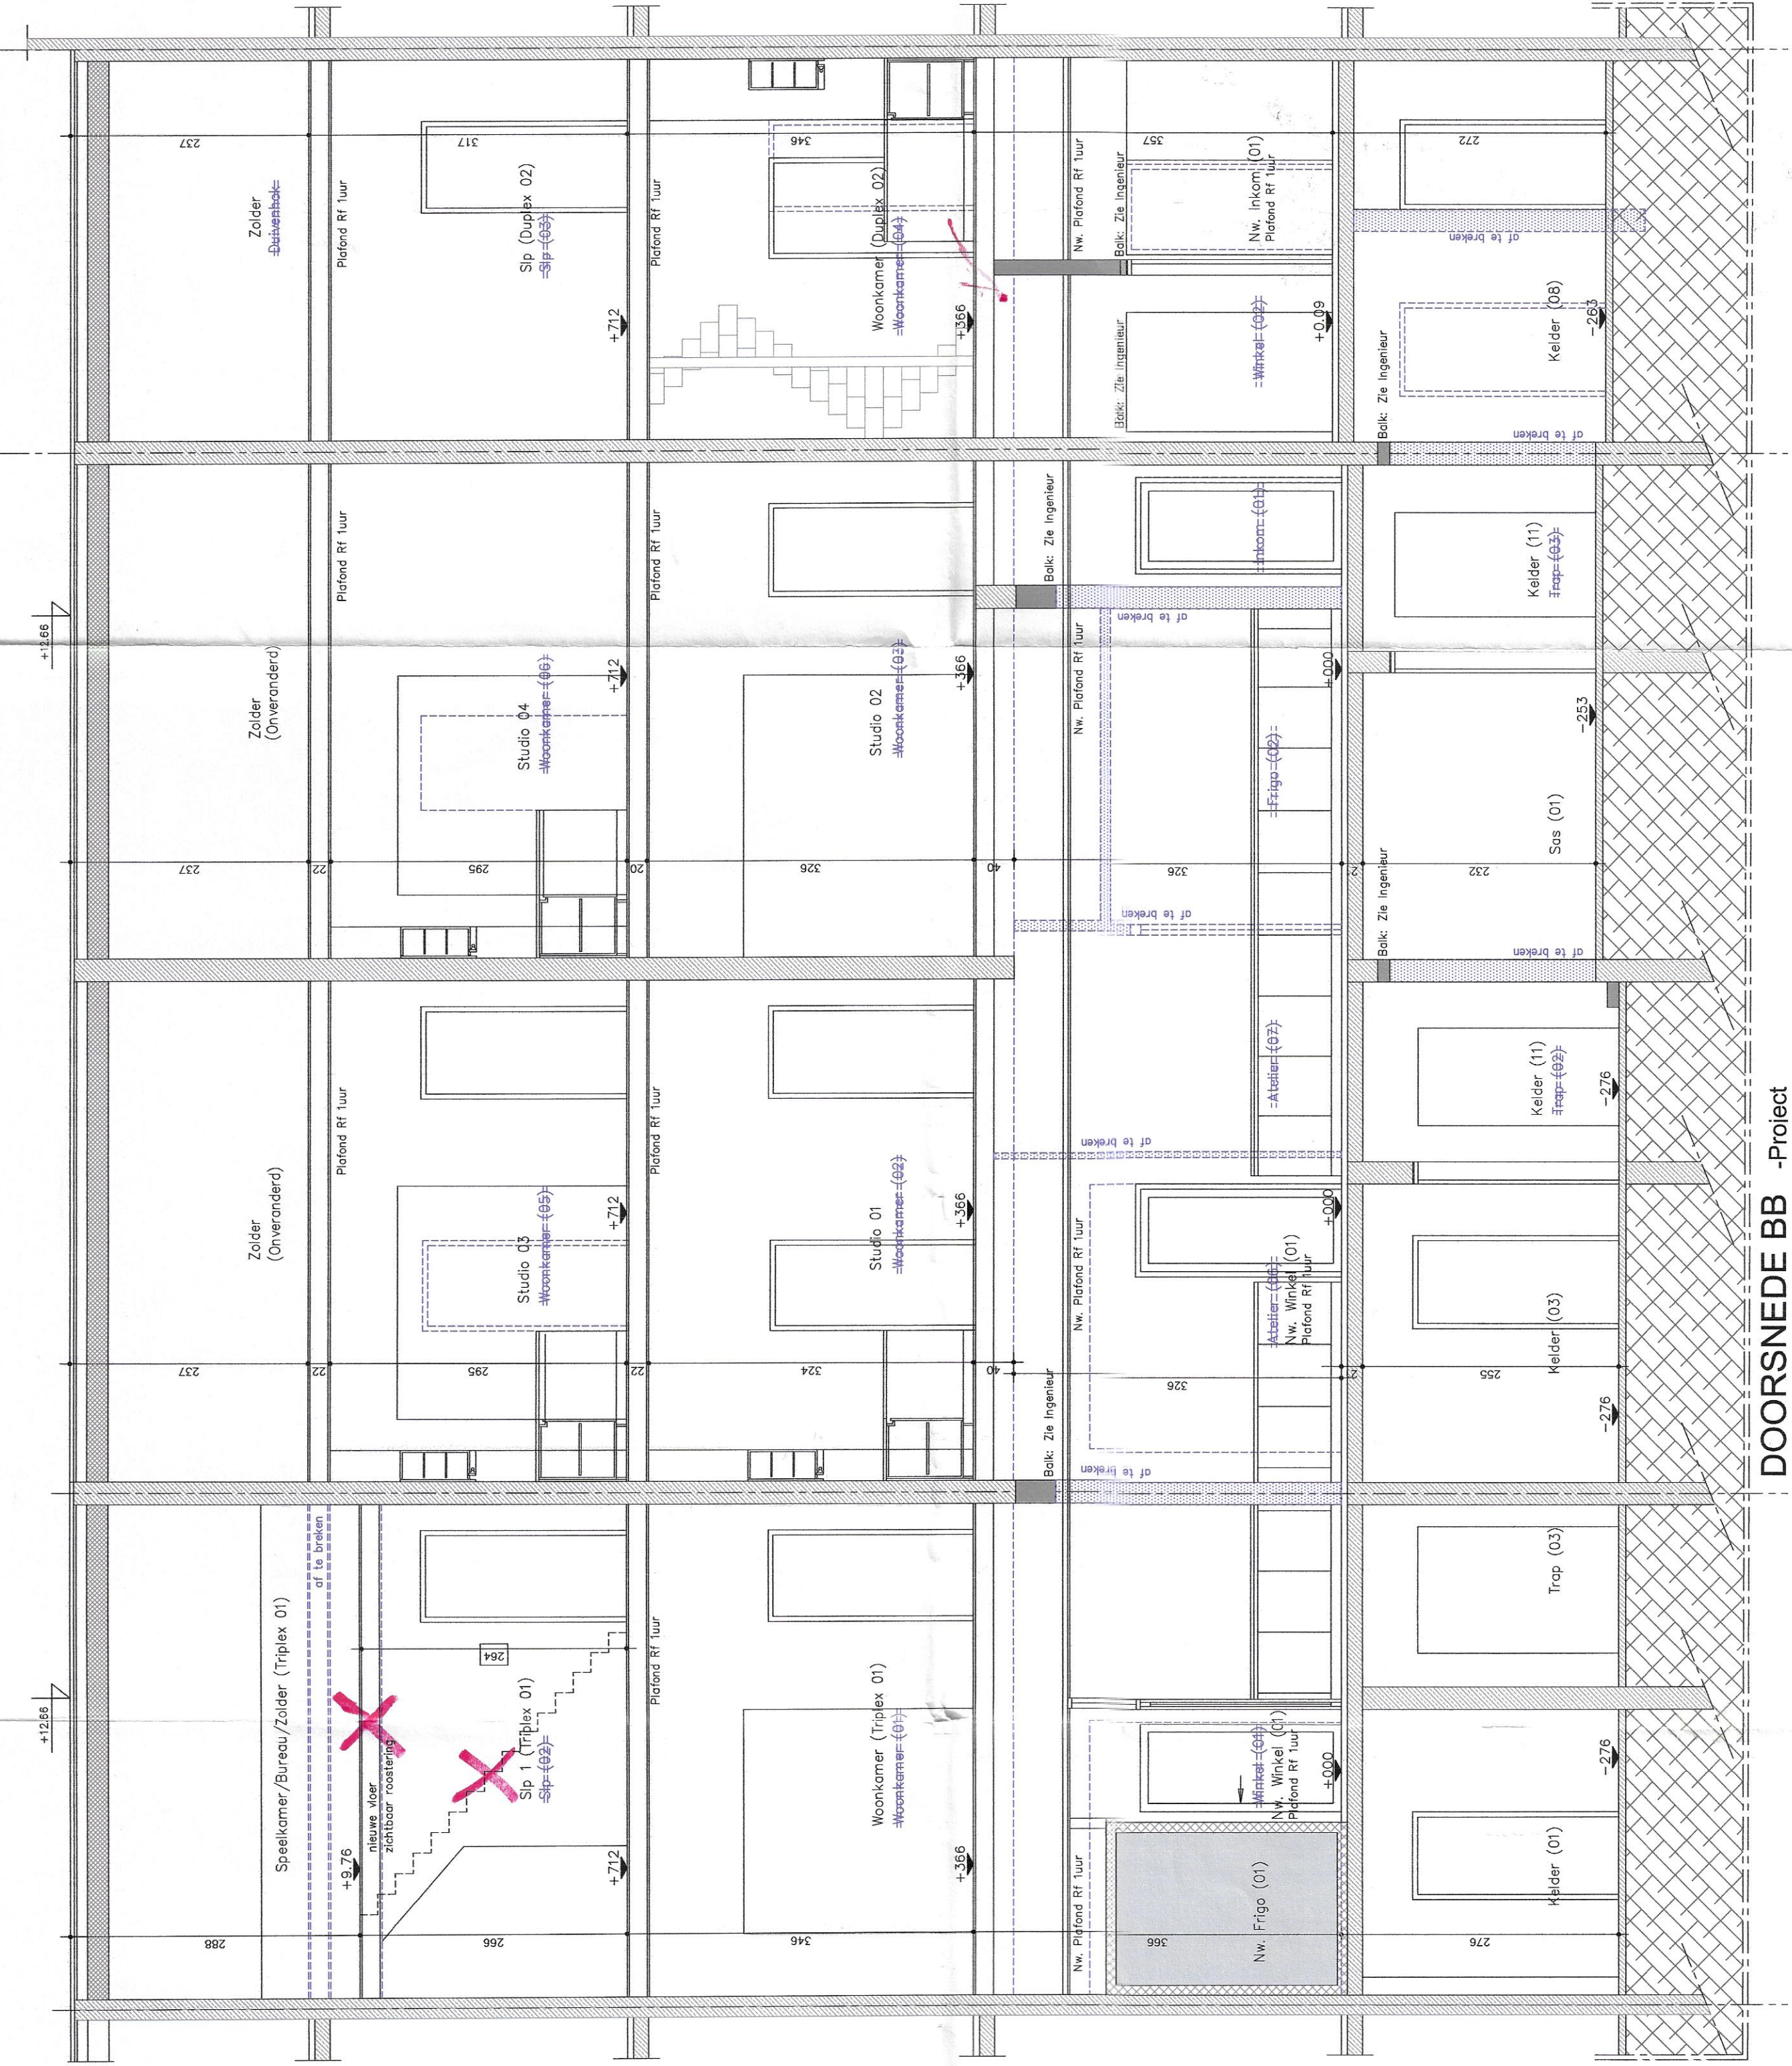

DOORSNEDE BB -Project

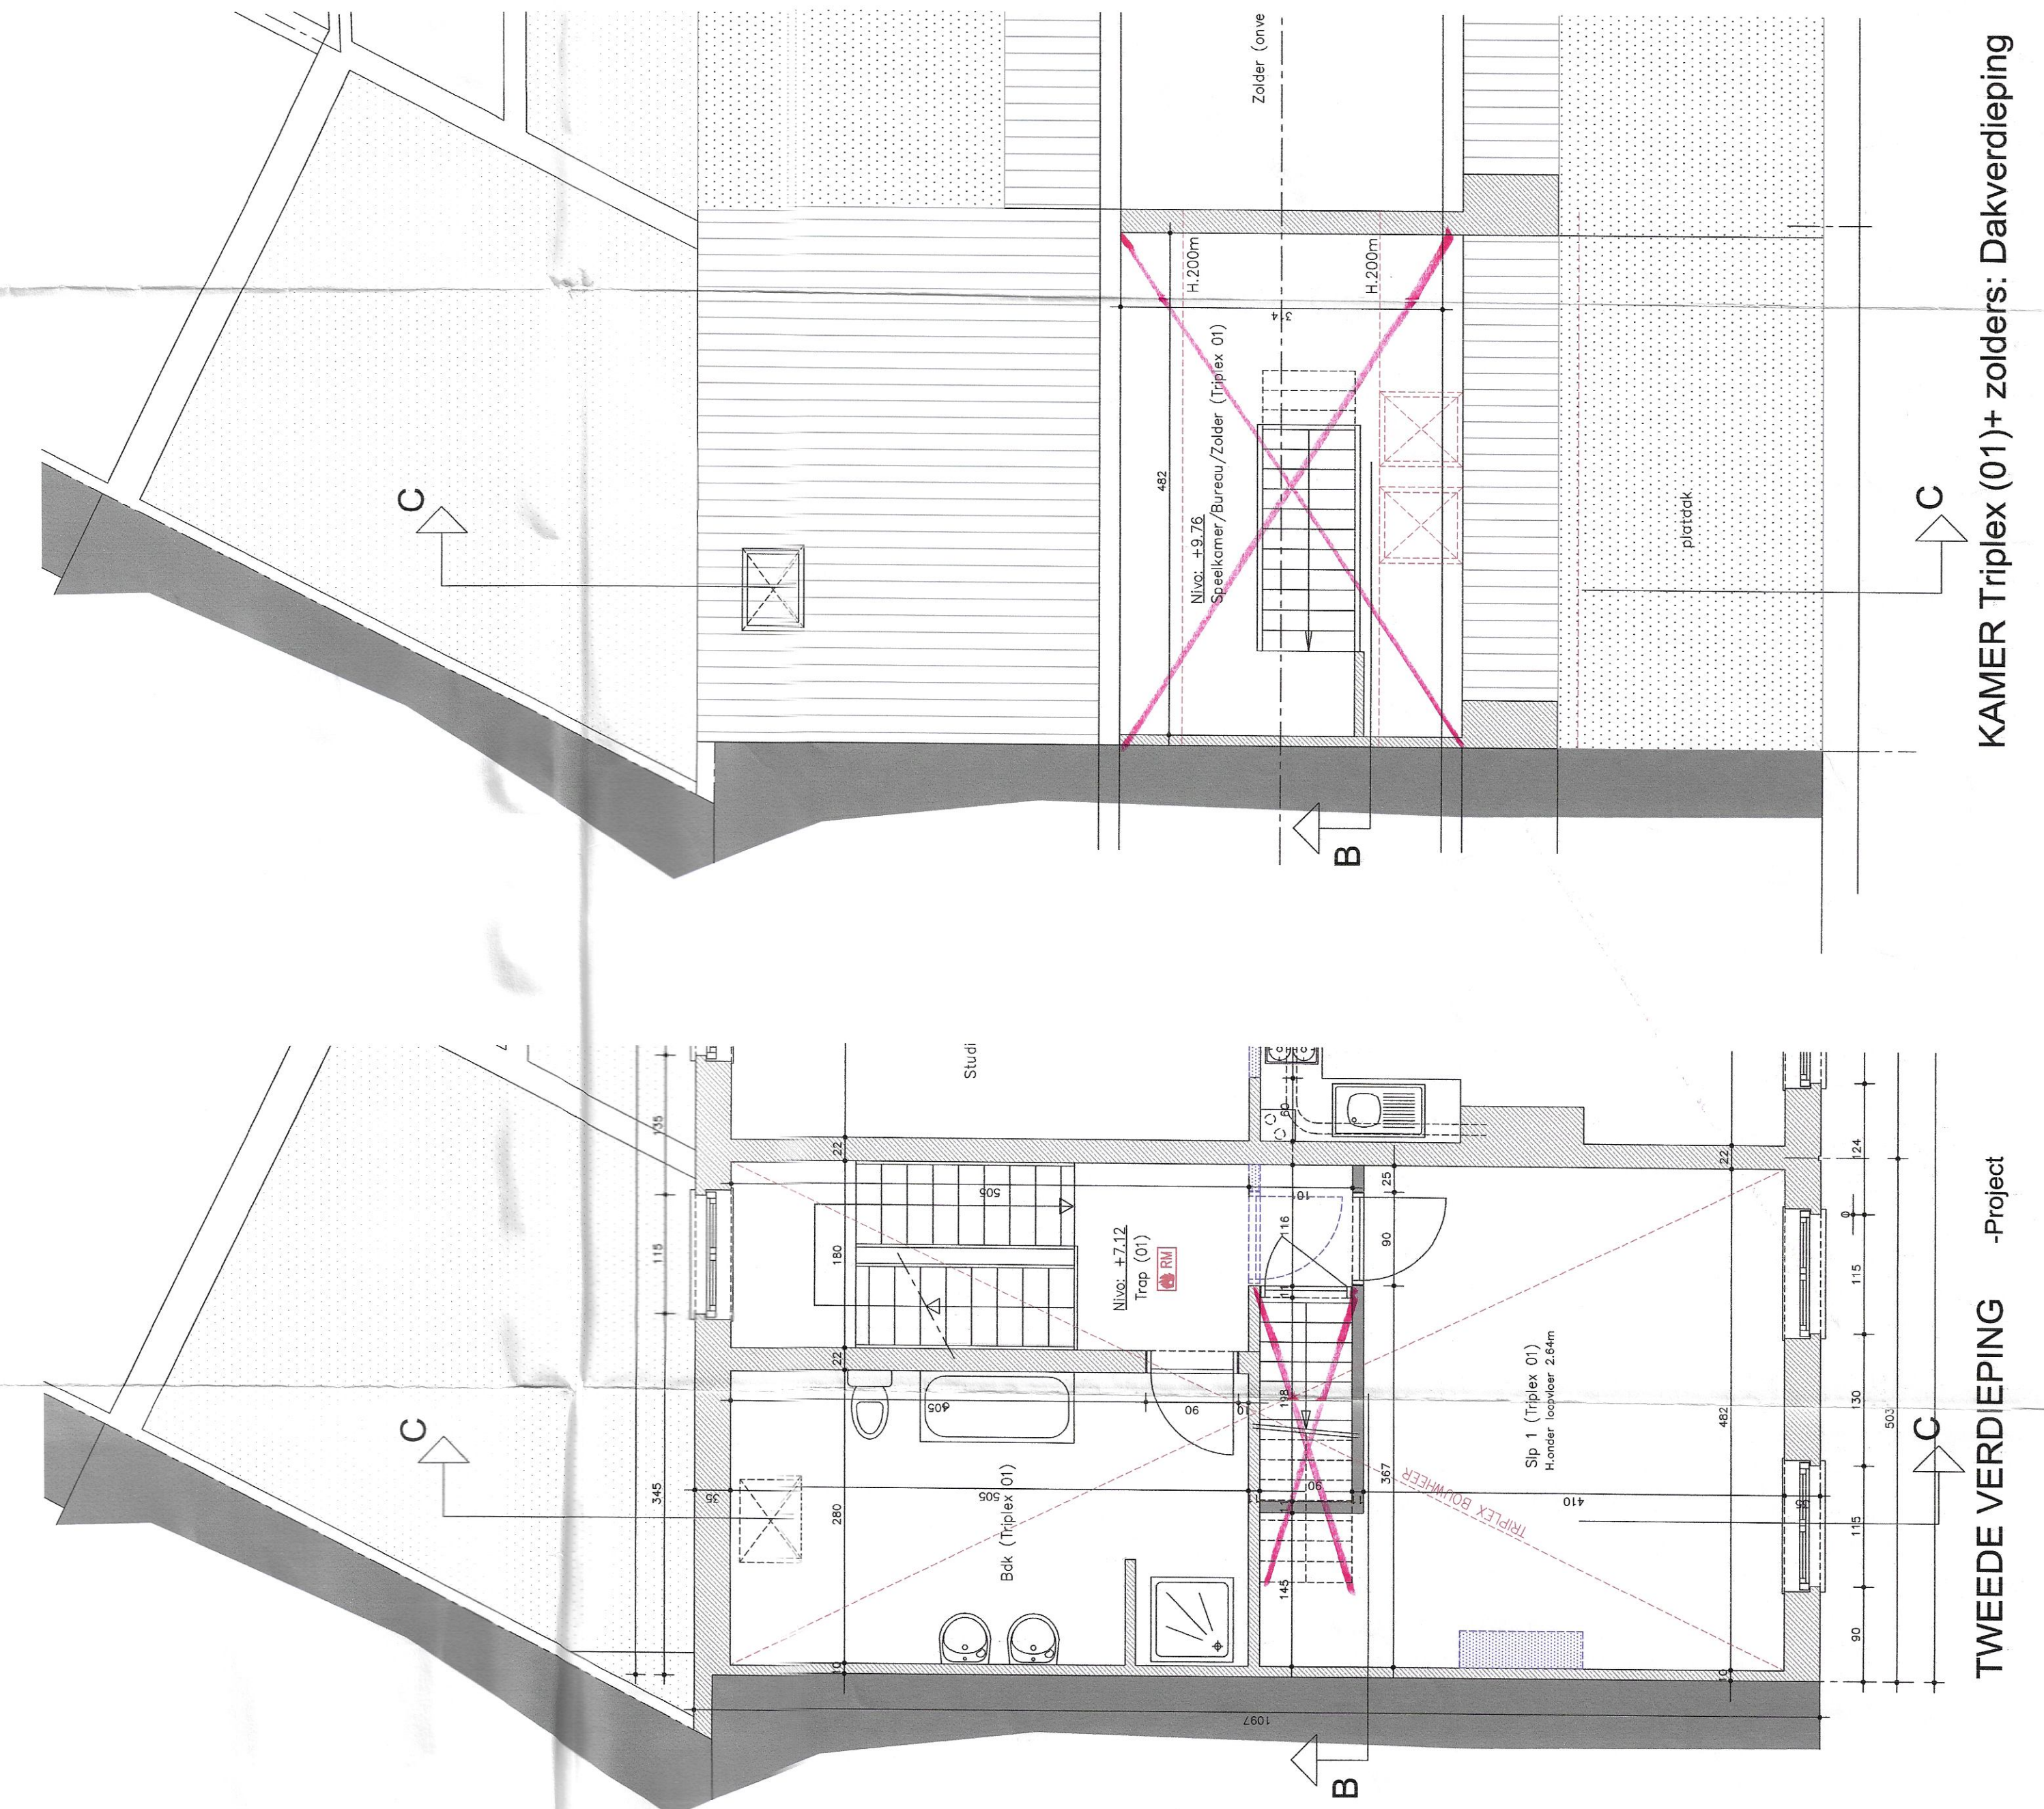

TWEDE VERDIEPING -Project



VOORGEVEL -Project

PROVINCIE : **BRUSSEL**
GEMEENTE : **St. Gillis (Brussel)**

ONTWERP :
Verbouwen van een slagerij met appartementen
Jourdansaak 181/ 183/ 185/ 187 - 1060 St. Gillis (Brussel)
Kassale gegevens: Scaie B - nr.: 1166, 1167, 1168

BOUWHEER :
Dhr Segers Frank
Jourdansaak 187
1060 St. Gillis (Brussel)
Goedgekeurd op
De Bouwheer

ARCHITECT :
ARCHEX
Architectuur
L. O. Architecten
L. O. Architecten

Gedragingsaanvraag n°49
1850 GRUYERBEGEN
Tel: 02-267.65.35 - Fax: 02-267.75.60
E-mail: info@archex.be

PLAN N°:
1/1
DOSSIER :
D171/1303
DATUM :
17.10.2014
SCHAAL: 2 mm = 150m

BOUWAANVRAAGDOSSIER :
Doorsneden BB', CC',
NIV. +2, dakverdiep.
Voorgevel

Index	Datum	Wijzigingen
A	17.10.2014	Aanpassingen in overlegcommissie
B		Commissie van de St. Gillis (Brussel)
C		De Gemeenteraad
D		De Gemeenteraad
E		De Gemeenteraad
F		De Gemeenteraad
G		De Gemeenteraad
H		De Gemeenteraad
I		De Gemeenteraad
J		De Gemeenteraad
K		De Gemeenteraad