




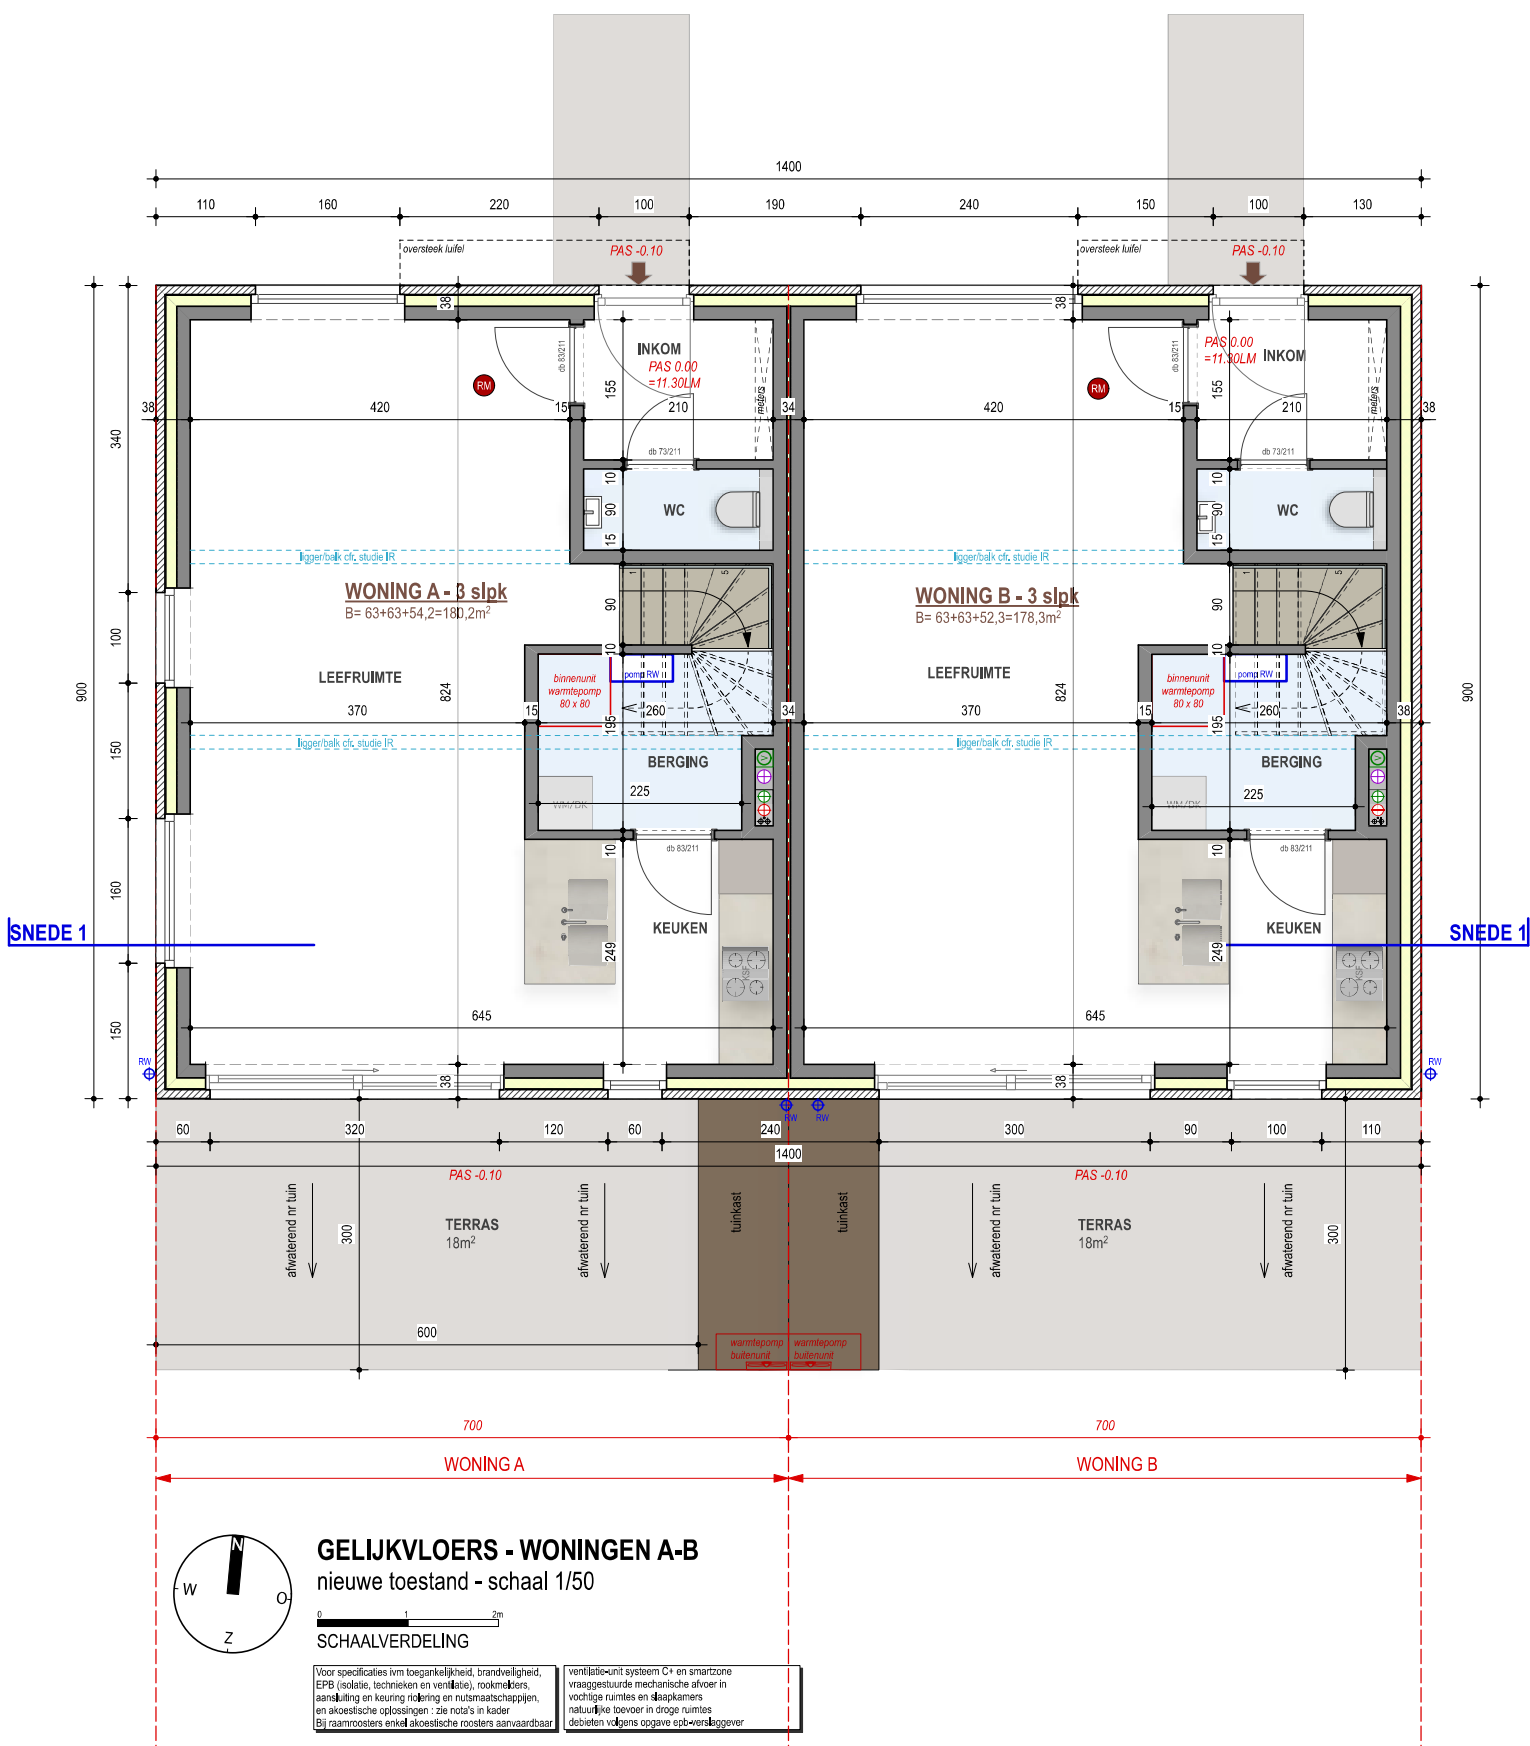

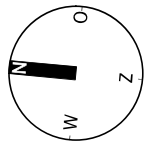


1STE VERDIEPING - WONINGEN A-B

nieuwe toestand - schaal 1/50

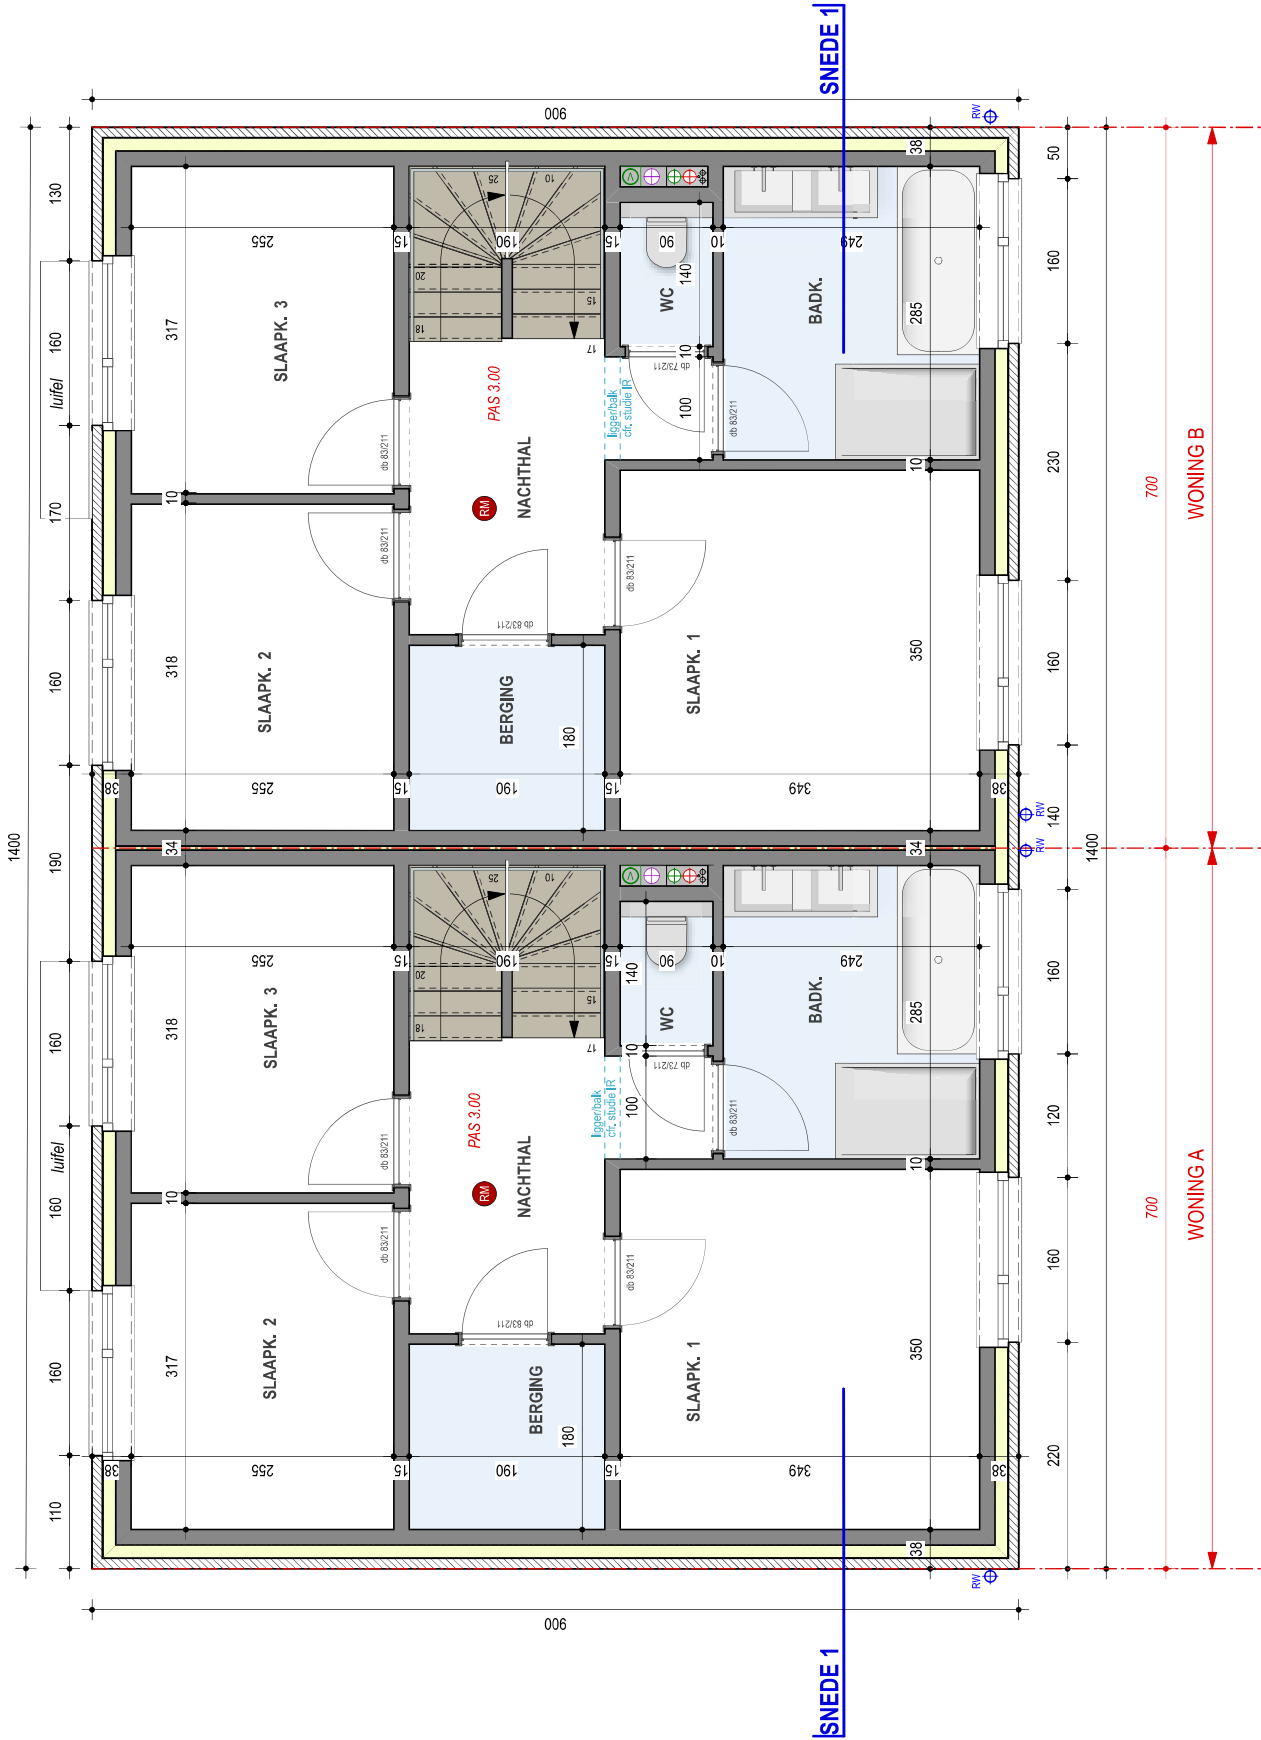


Voor specificaties i.v.m. toegankelijkheid, brandveiligheid, EPB (isolatie, technieken en ventilatie), rookmelders, aansluiting en keuring rooklijn en rookmelders, brandveiligheid, akoestische oplossingen, zie nota's in kader van de aanvraag voor de bouwvergunning.


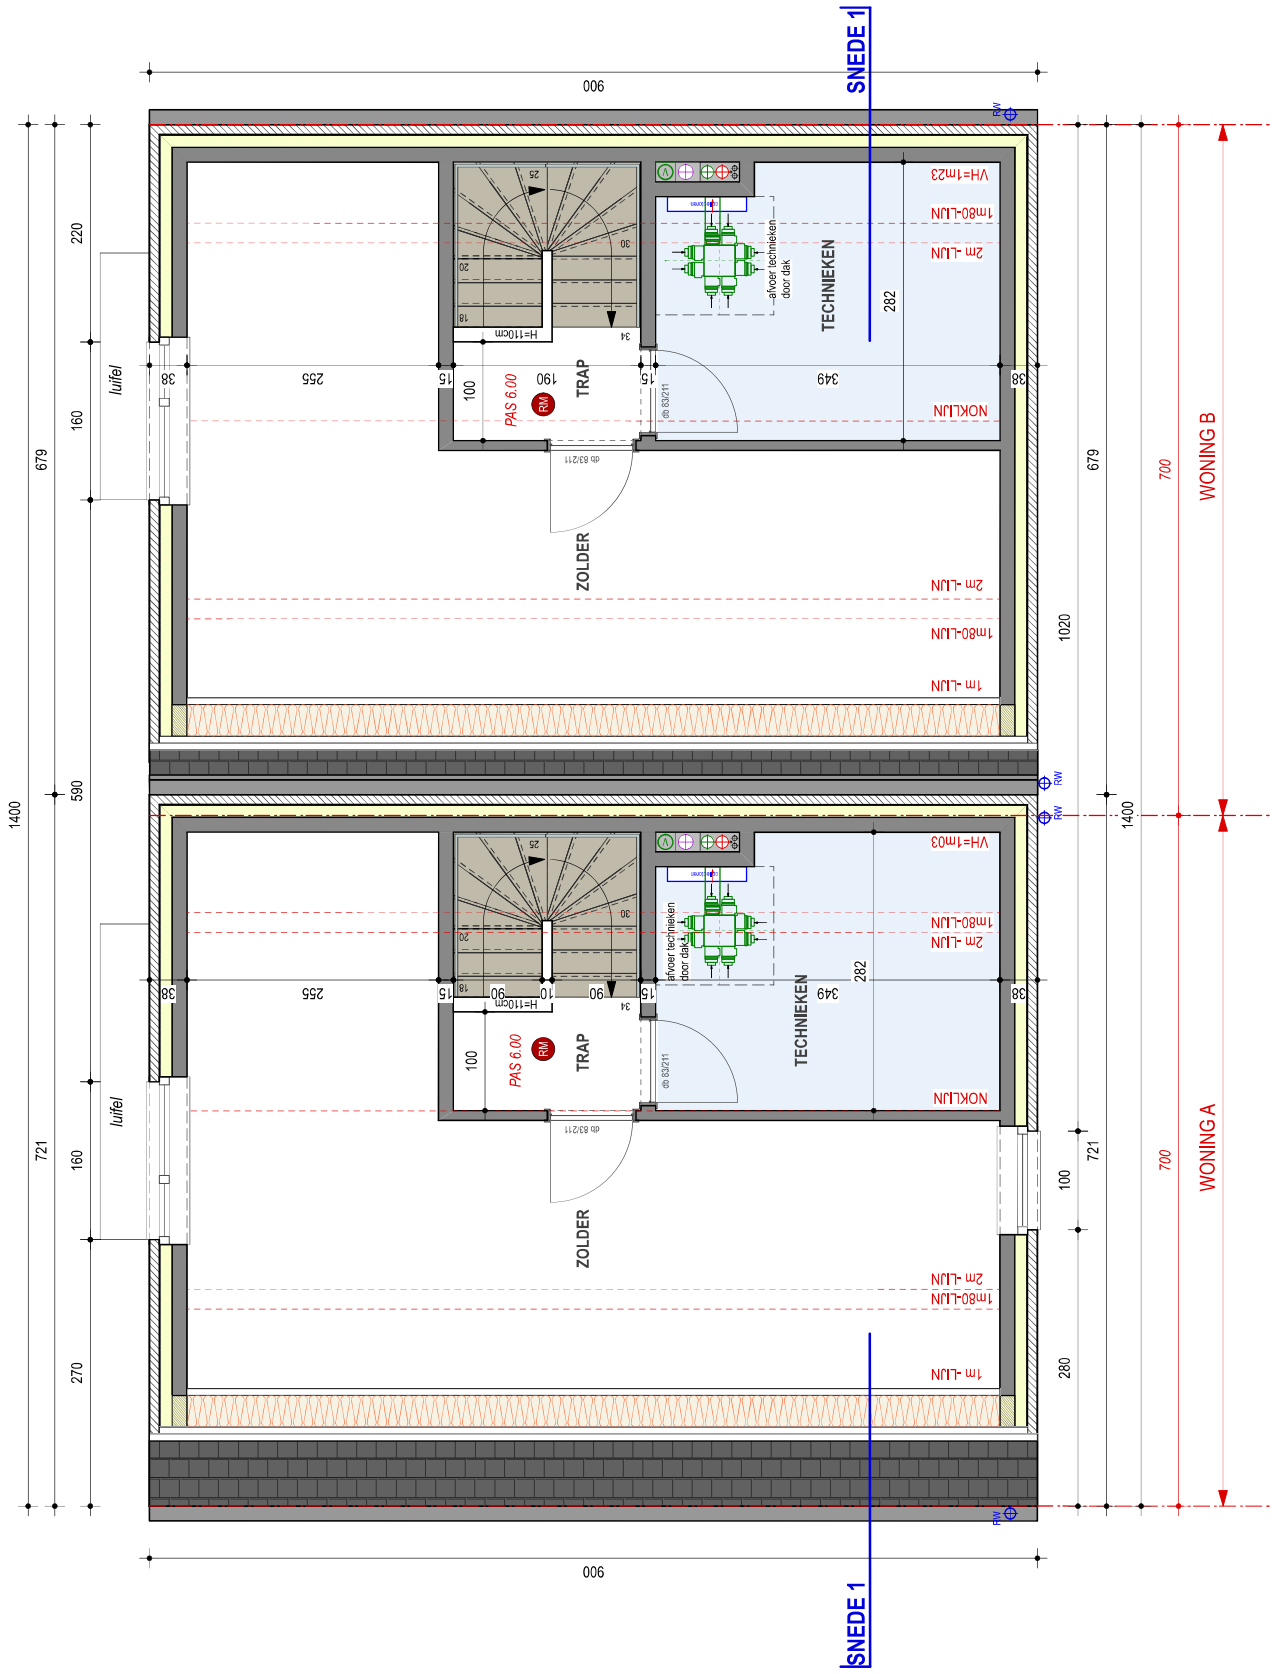

ZOLDER - WONINGEN A-B
nieuwe toestand - schaal 1/50

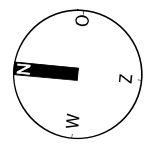

SCHAALVERDELING

