


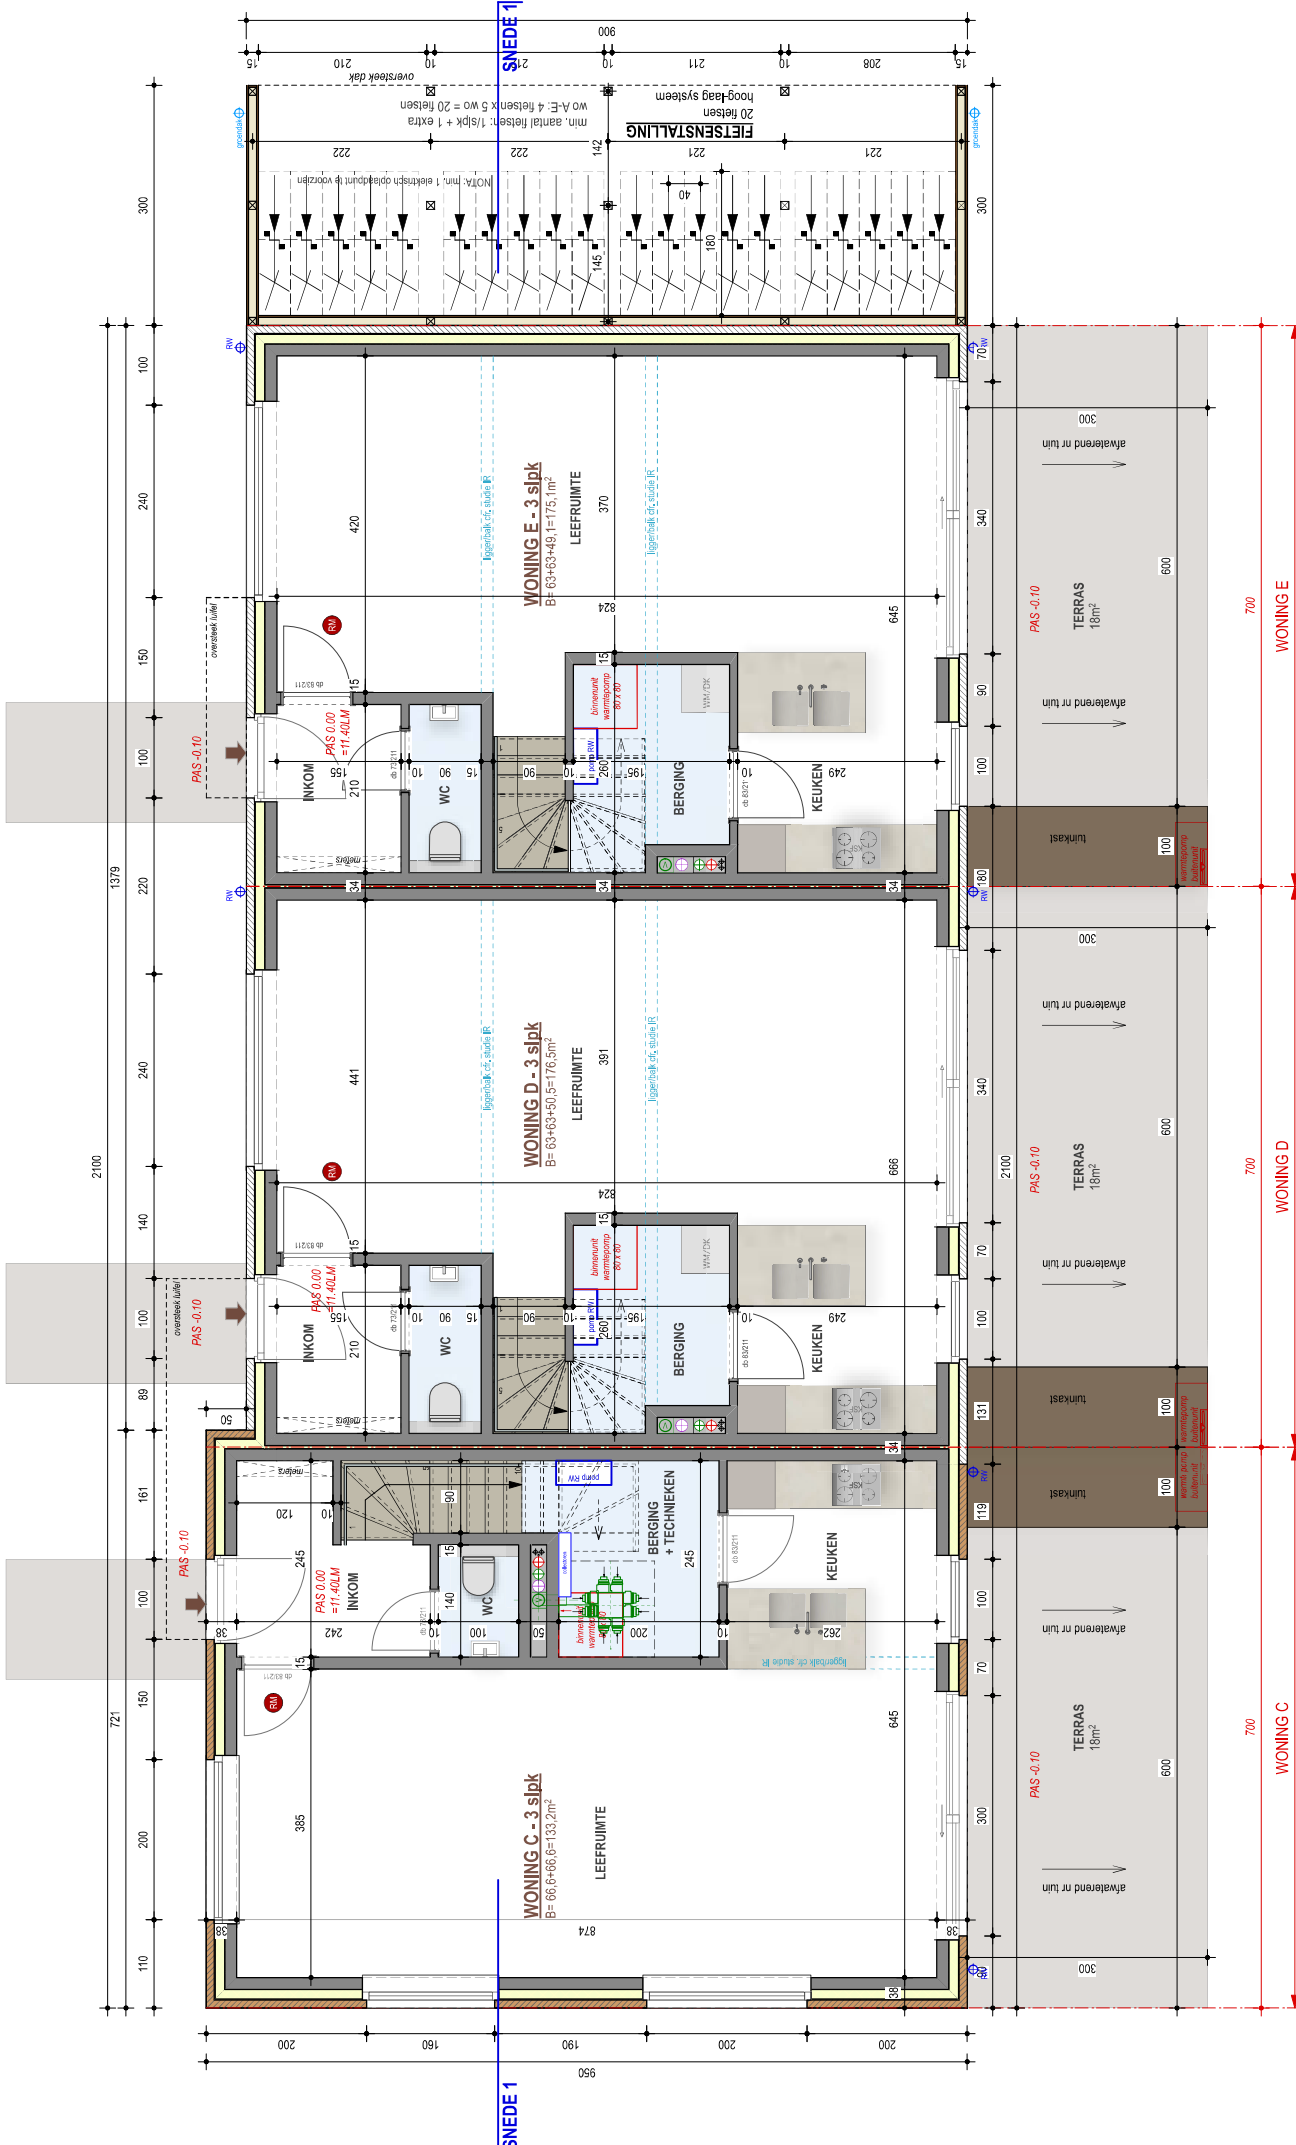


GELIJKVLOERS - WONINGEN C-E

nieuwe toestand - schaal 1/50

SCHAALVERDELING


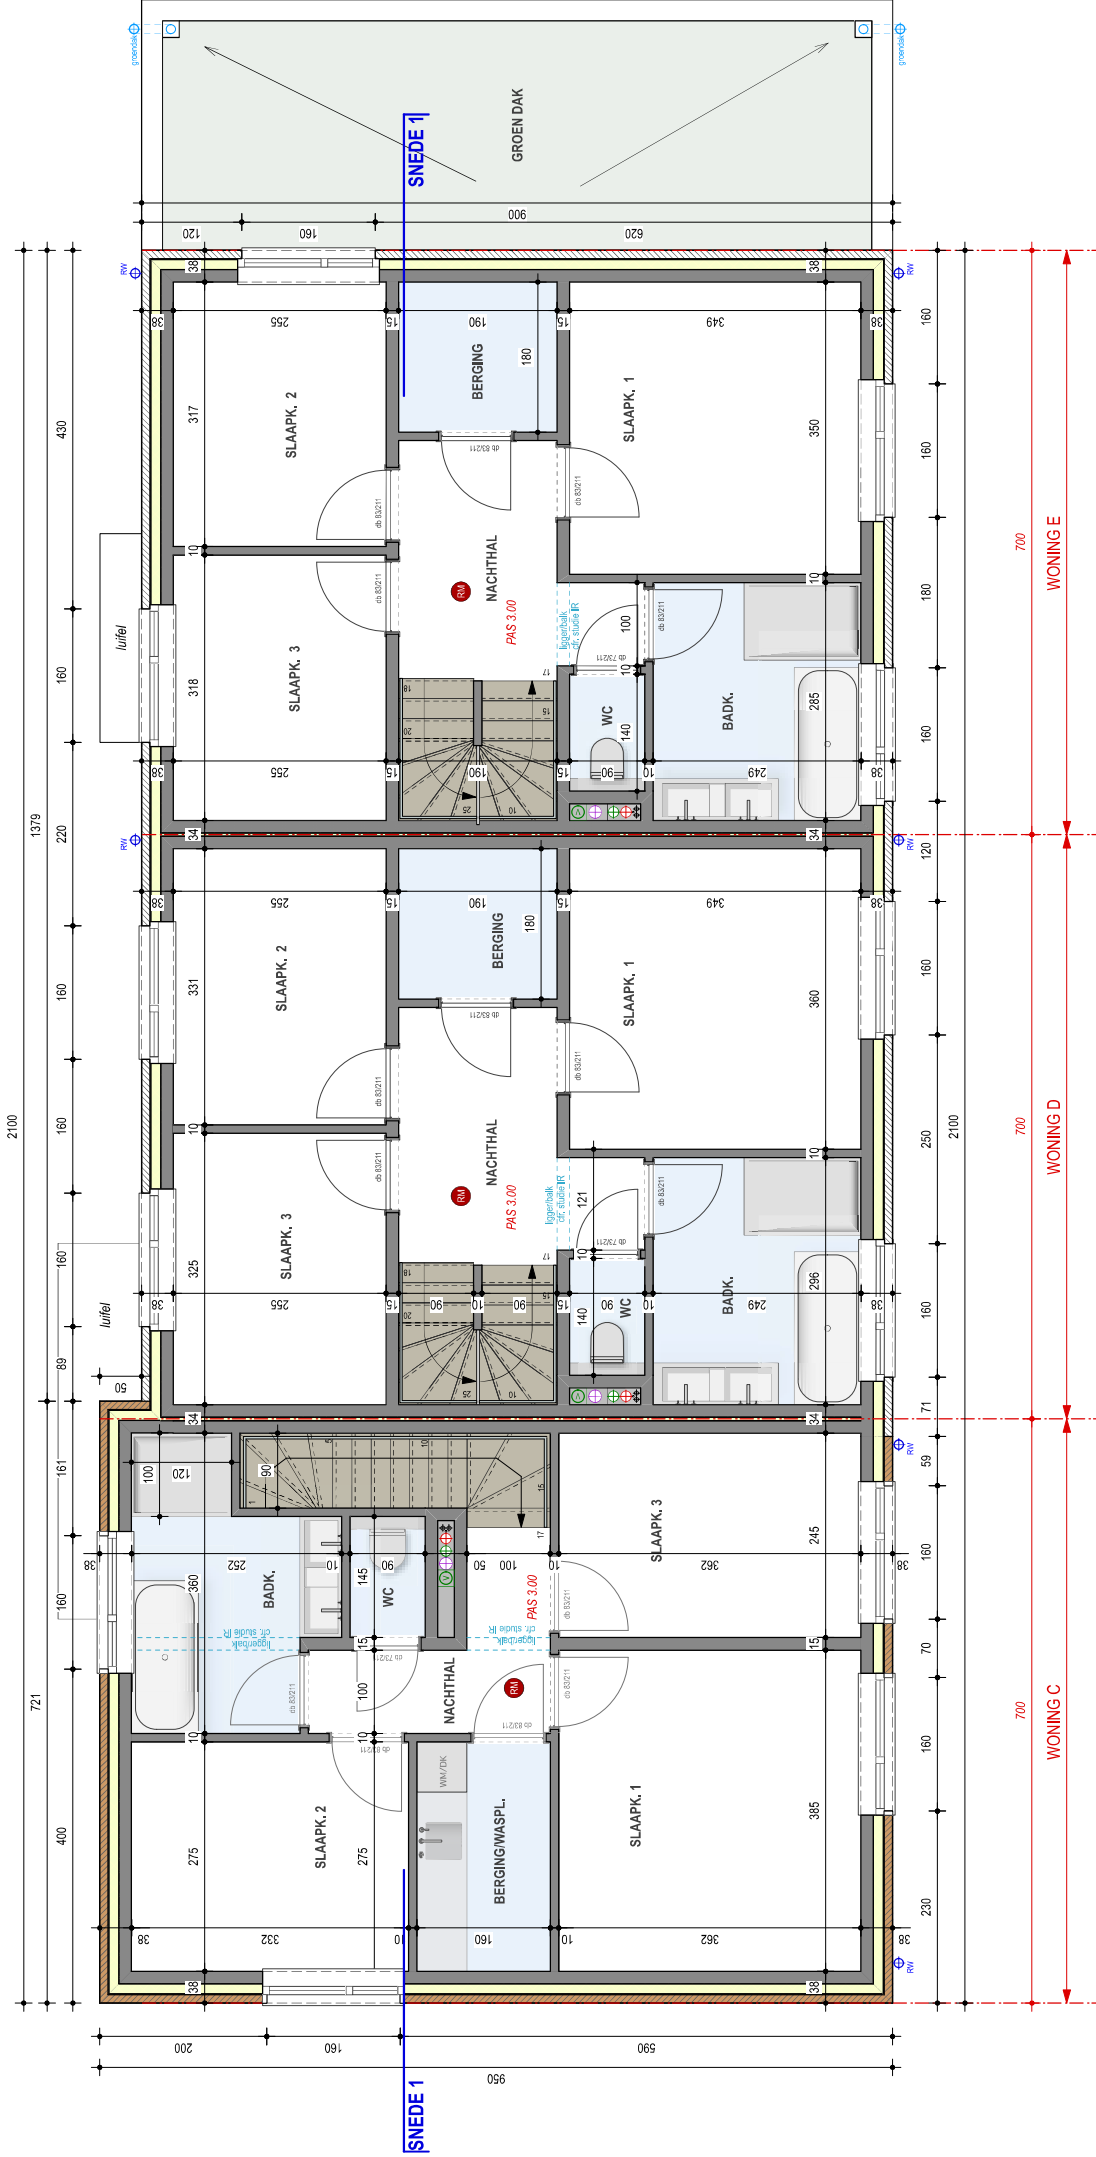

1STE VERDIEPING - WONINGEN C-E

nieuwe toestand - schaal 1/50




